

LEGENDA OBJEKTŮ

-  VFU BRNO
budova 22

AKCE: Studie rekonstrukce 3NP a půdní vestavby – budova 22

INVESTOR: VETERINÁRNÍ A FARMACEUTICKÁ UNIVERZITA BRNO, Palackého tř. 1/3, 6212 42 Brno, IČ: 257 59 604 DIČ: CZ 25759604

ZPRACOVATEL: INGSTEP s.r.o., Sloup 192, 679 13 Sloup, IČ: 293 77 340 DIČ: CZ29377340

Ing. Pavel Štěpán, Sloup 192, 679 13, ČKAIT 1004763

BŘEZEN 2015

REVIZE 00

SITUACE


M 1:500



PŮDORYS 1.PP

LEGENDA HMOT

-  PŮVODNÍ ZDIVO - Cihla plná pálená
-  NOVĚ NAVRŽENÉ - SDK konstrukce

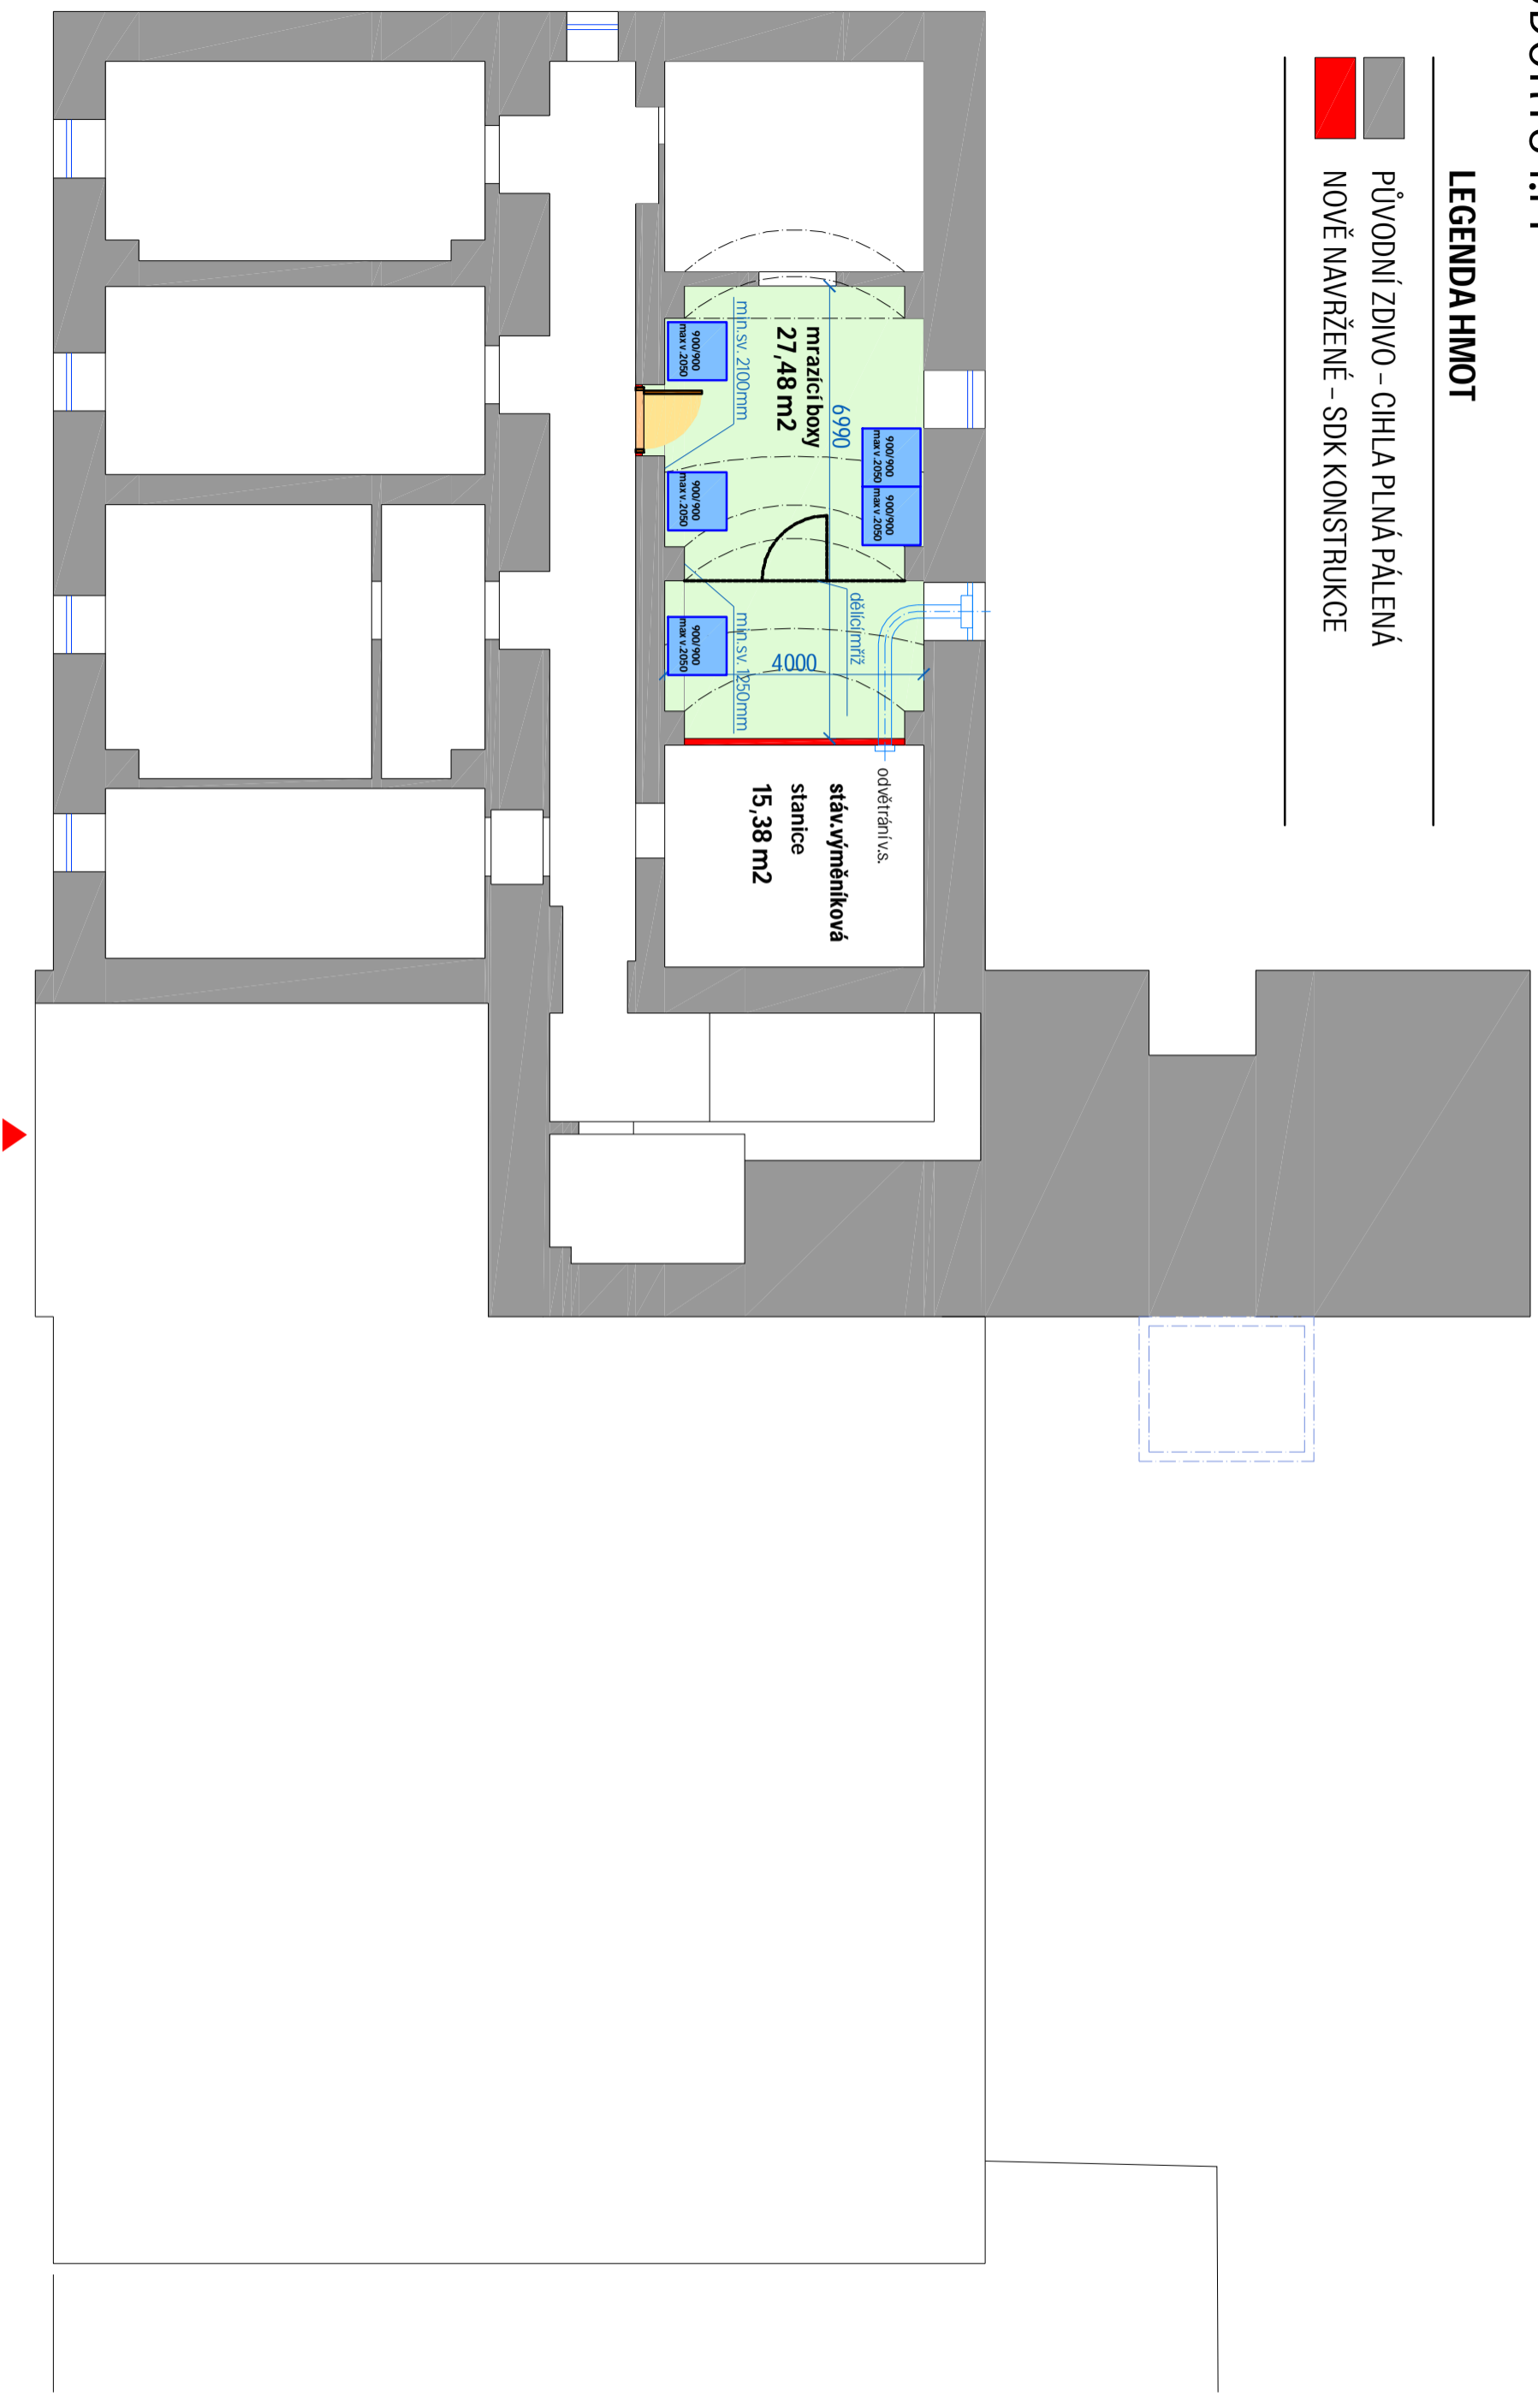


AKCE: Studie rekonstrukce 3NP a půdní vestavby - budova 22

INVESTOR: VETERINÁRNÍ A FARMACEUTICKÁ UNIVERZITA BRNO, Palackého tř. 1/3, 6212 42 Brno, IČ: 257 59 604 DIČ: CZ 25759604

ZPRACOVATEL: INGSTEP s.r.o., Sloup 192, 679 13 Sloup, IČ: 293 77 340 DIČ: CZ29377340

Ing. Pavel Štěpán, Sloup 192, 679 13, ČKAIT 1004763


BŘEZEN 2015 | REVIZE 00 | PŮDORYS 1.PP | M:1:100

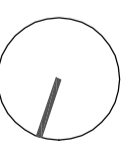

PŮDORYS 1.NP

LEGENDA HMOT

-  PŮVODNÍ ZDIVO - CIHLA PLNÁ PÁLENÁ
-  NOVĚ NAVRŽENÉ - SDK KONSTRUKCE

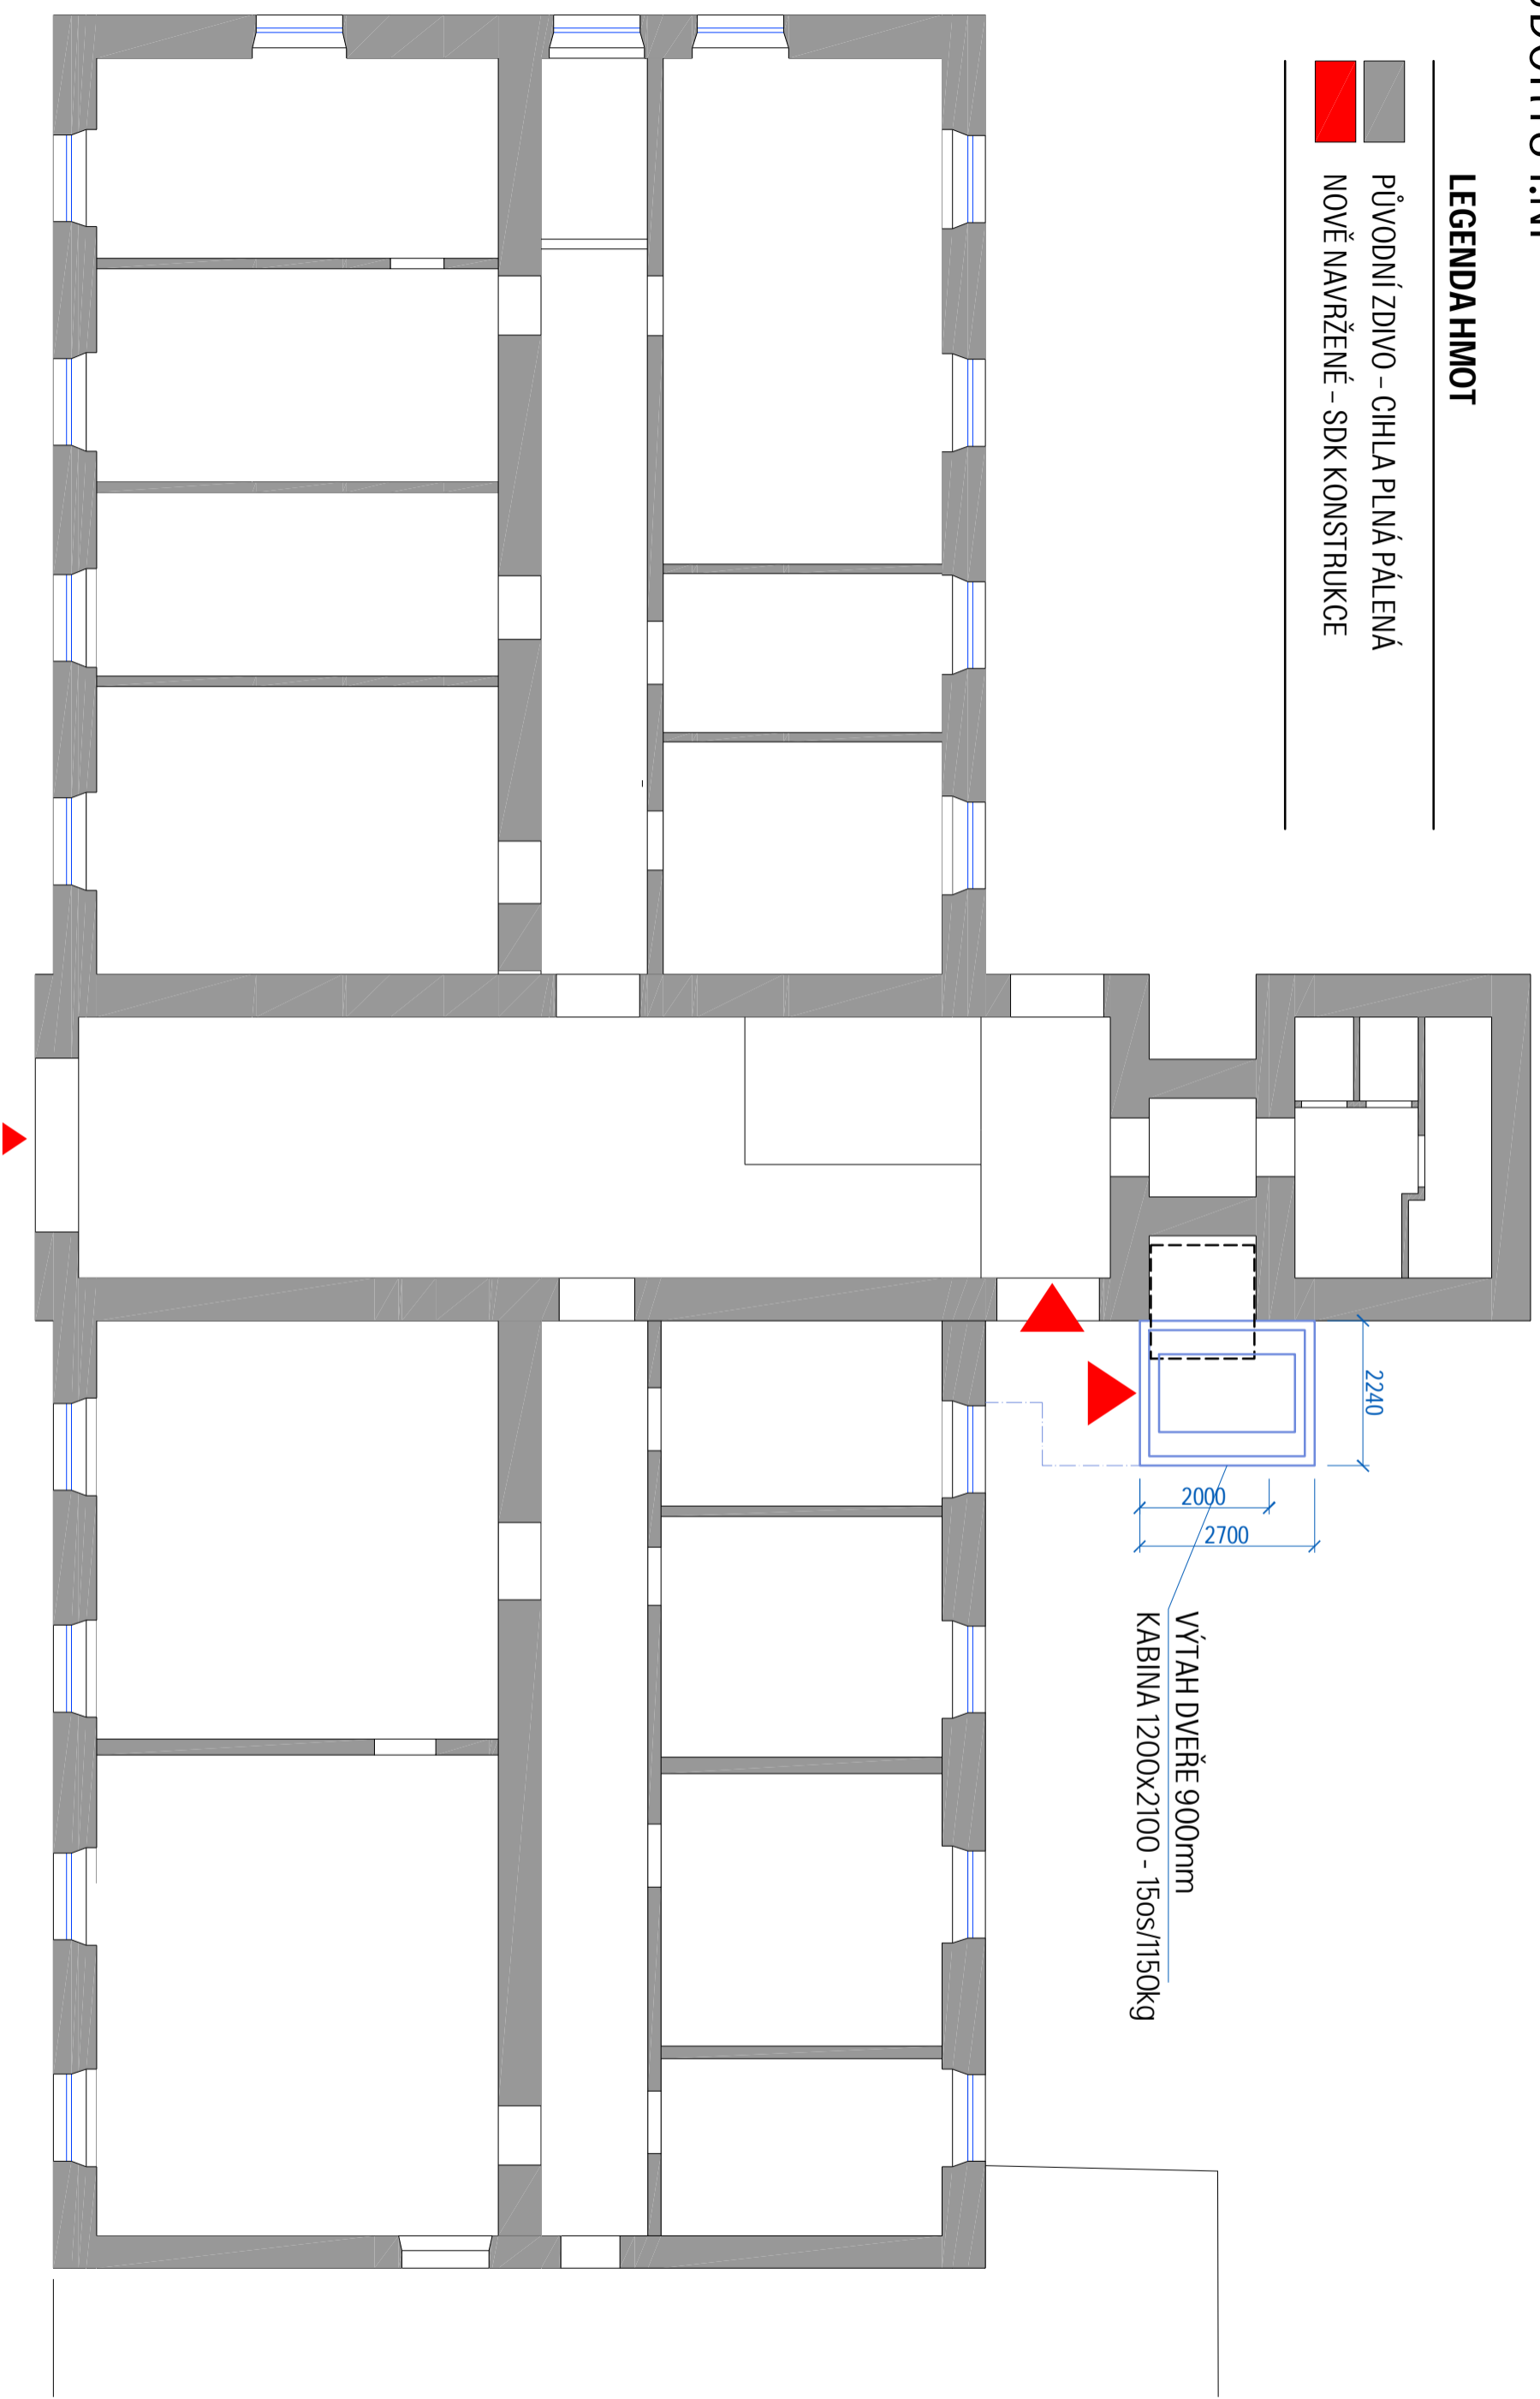

AKCE: Studie rekonstrukce 3NP a půdní vestavby - budova 22

INVESTOR: VETERINÁRNÍ A FARMACEUTICKÁ UNIVERZITA BRNO, Palackého tř. 1/3, 6212 42 Brno, IČ: 257 59 604 DIČ: CZ 25759604

ZPRACOVATEL: INGSTEP s.r.o., Sloup 192, 679 13 Sloup, IČ: 293 77 340 DIČ: CZ29377340

Ing. Pavel Štěpán, Sloup 192, 679 13, ČKAIT 1004763

BŘEZEN 2015 | REVIZE 00


PŮDORYS 1.NP | M 1:100



PŮDORYS 2.NP

LEGENDA HMOT

-  PŮVODNÍ ZDIVO - CIHLA PLNÁ PÁLENÁ
-  NOVĚ NAVRŽENÉ - SDK KONSTRUKCE

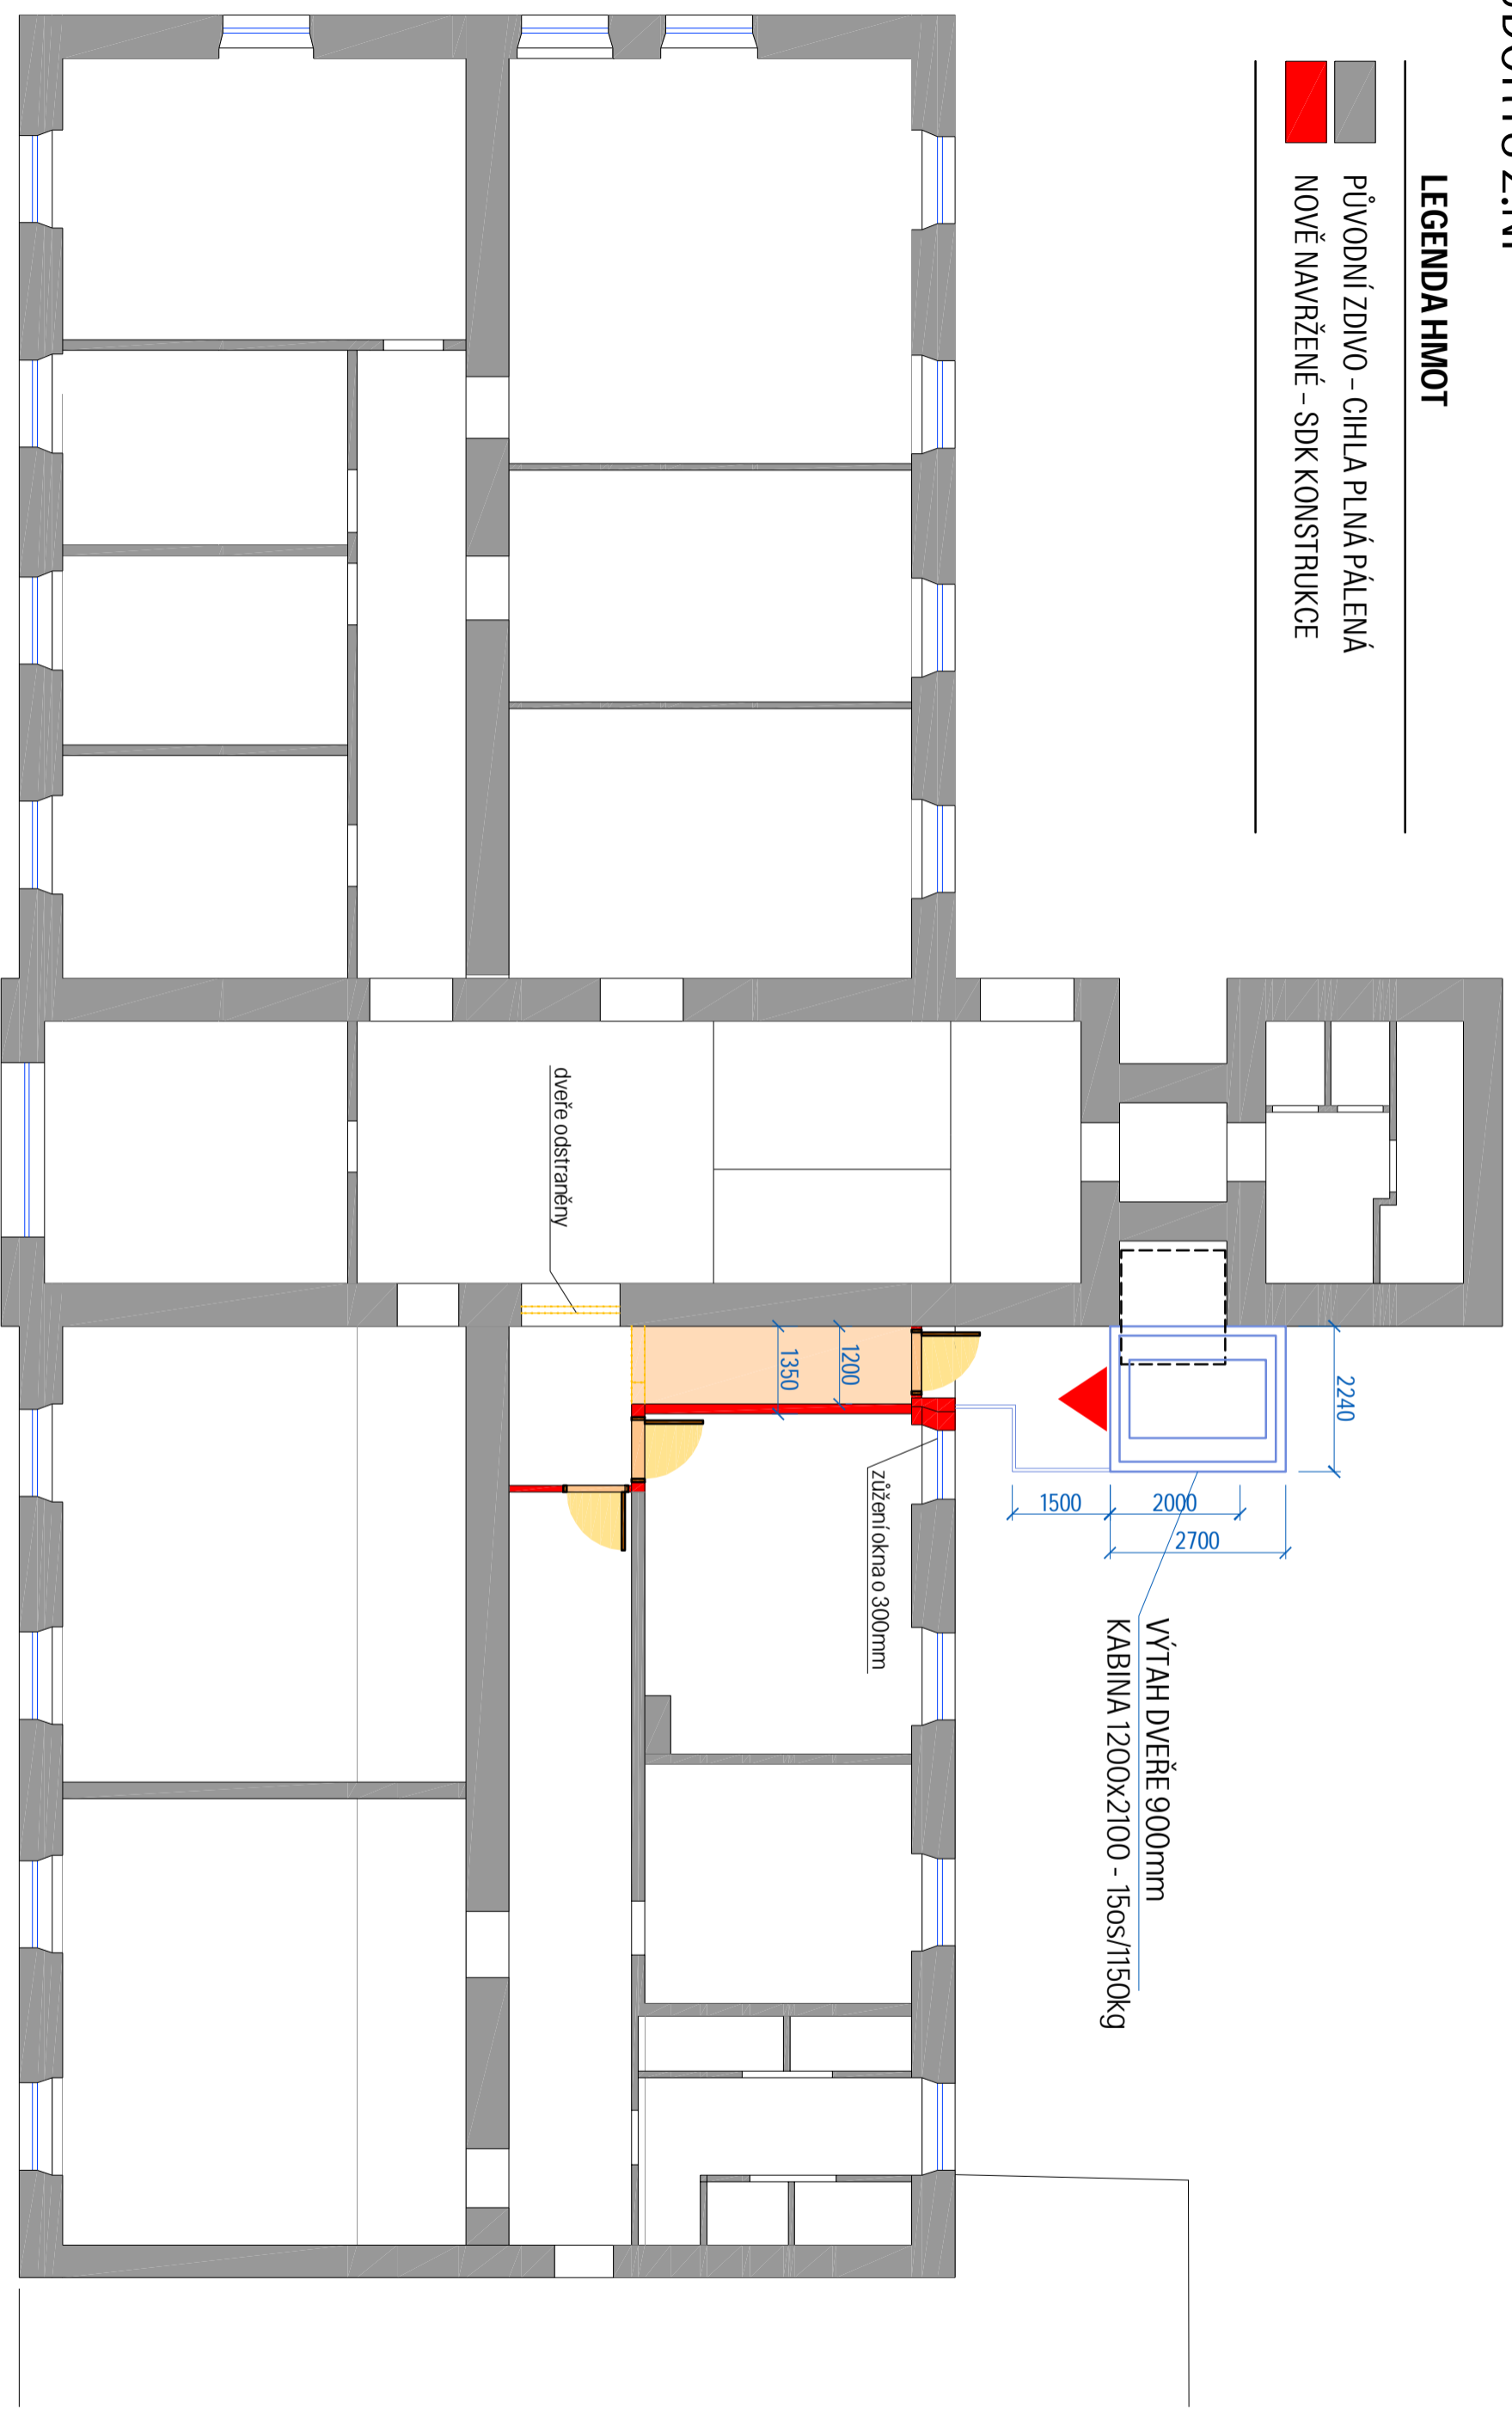

AKCE: Studie rekonstrukce 3NP a půdní vestavby - budova 22

INVESTOR: VETERINÁRNÍ A FARMACEUTICKÁ UNIVERZITA BRNO, Palackého tř. 1/3, 6212 42 Brno, IČ: 257 59 604 DIČ: CZ 25759604

ZPRACOVATEL: INGSTEP s.r.o., Sloup 192, 679 13 Sloup, IČ: 293 77 340 DIČ: CZ29377340

Ing. Pavel Štěpán, Sloup 192, 679 13, ČKAIT 1004763

BŘEZEN 2015 | REVIZE 00

PŮDORYS 2.NP | M 1:100




PŮDORYS 3.NP

LEGENDA HMOT

- PŮVODNÍ ZDIVO - CIHLA PLNÁ PÁLENÁ
- NOVĚ NAVRŽENÉ - SDK KONSTRUKCE

SVĚTLÁ VÝŠKA 3150mm - KAZETOVÝ PODHLED
 PODLAHY - 2X OSB P+D + POVLAKOVÁ KRYTINA

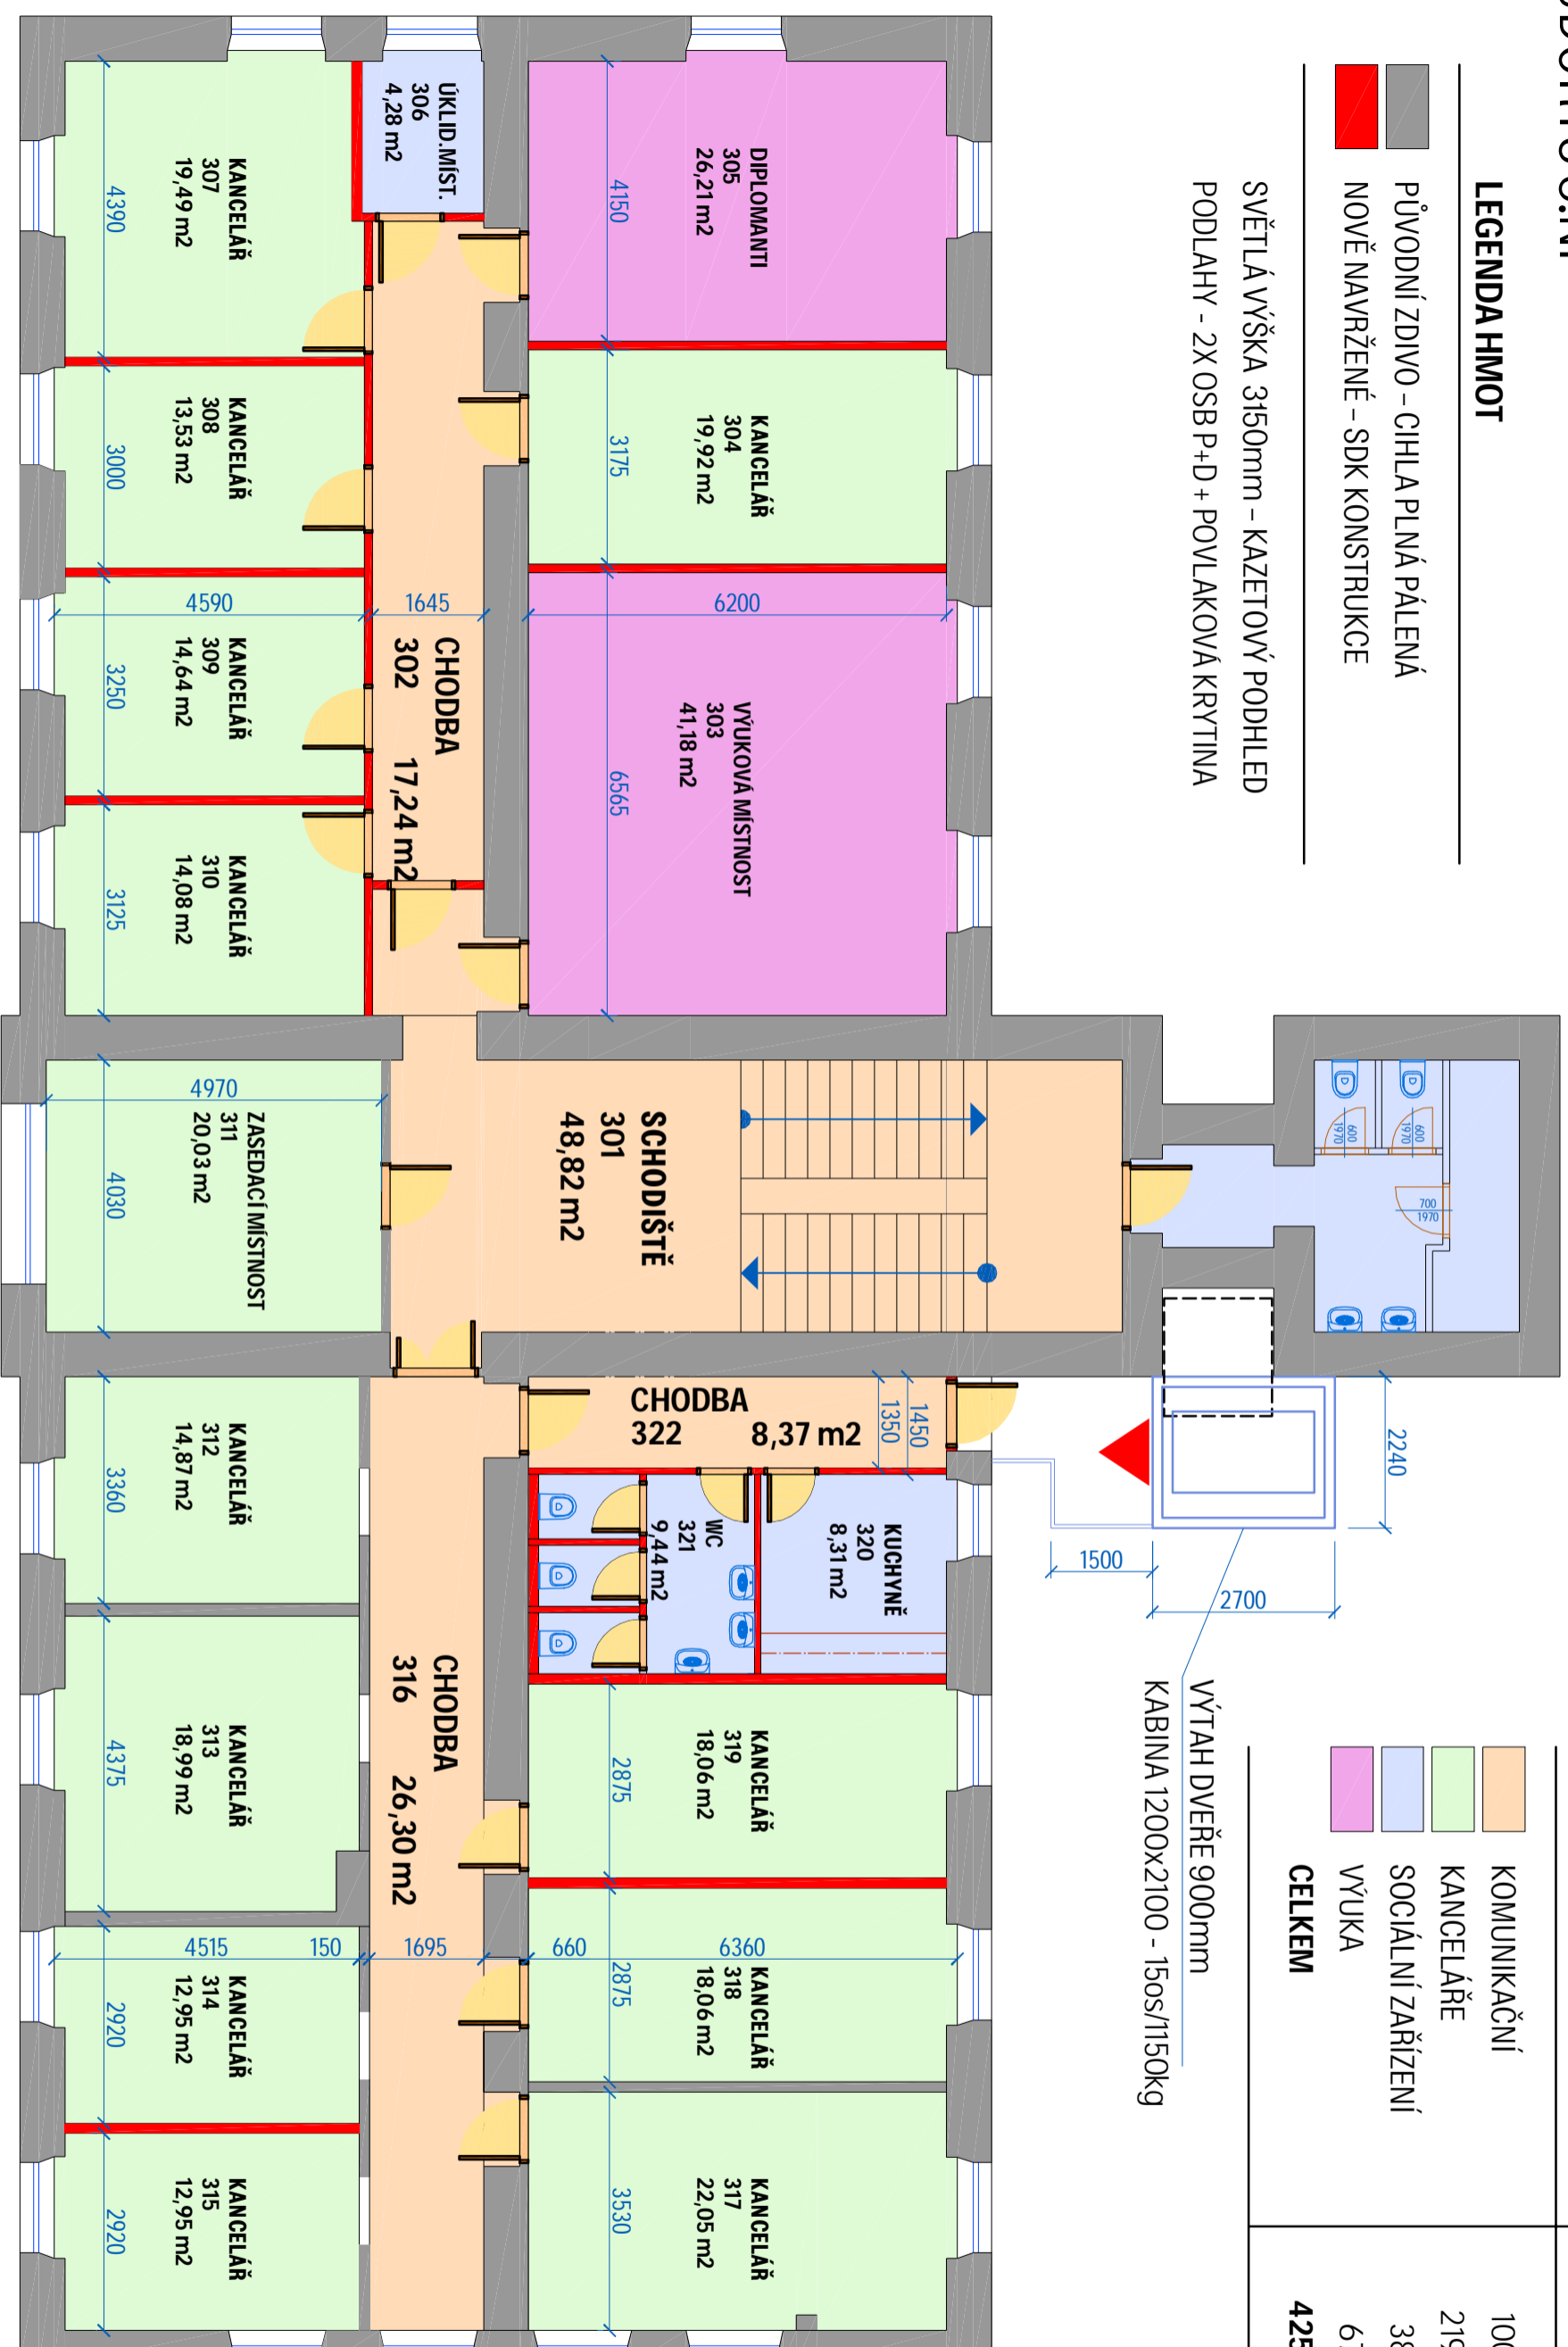

AKCE: Studie rekonstrukce 3NP a půdní vestavby - budova 22

INVESTOR: VETERINÁRNÍ A FARMACEUTICKÁ UNIVERZITA BRNO, Palackého tř. 1/3, 6212 42 Brno, IČ: 257 59 604 DIČ: CZ 25759604

ZPRACOVATEL: INGSTEP s.r.o., Sloup 192, 679 13 Sloup, IČ: 293 77 340 DIČ: CZ29377340

Ing. Pavel Štěpán, Sloup 192, 679 13, ČKAIT 1004763

BŘEZEN 2015 | REVIZE 00 | PŮDORYS 3.NP | M 1:100




PŮDORYS 4.NP

LEGENDA HMOT

- PŮVODNÍ ZDIVO – CIHLA PLNÁ PÁLENÁ
- NOVĚ NAVRŽENÉ – SDK KONSTRUKCE, OBVODOVÉ ZDIVO

SVĚTLÁ VÝŠKA 3150mm – KAZETOVÝ PODHLED
 PODLAHY - VYZTUŽENÍ STAV. STROPU ŽB DESKA
 - POTĚR (CEM, ANHYDRIT), PODLAHOVÁ KRYTINA

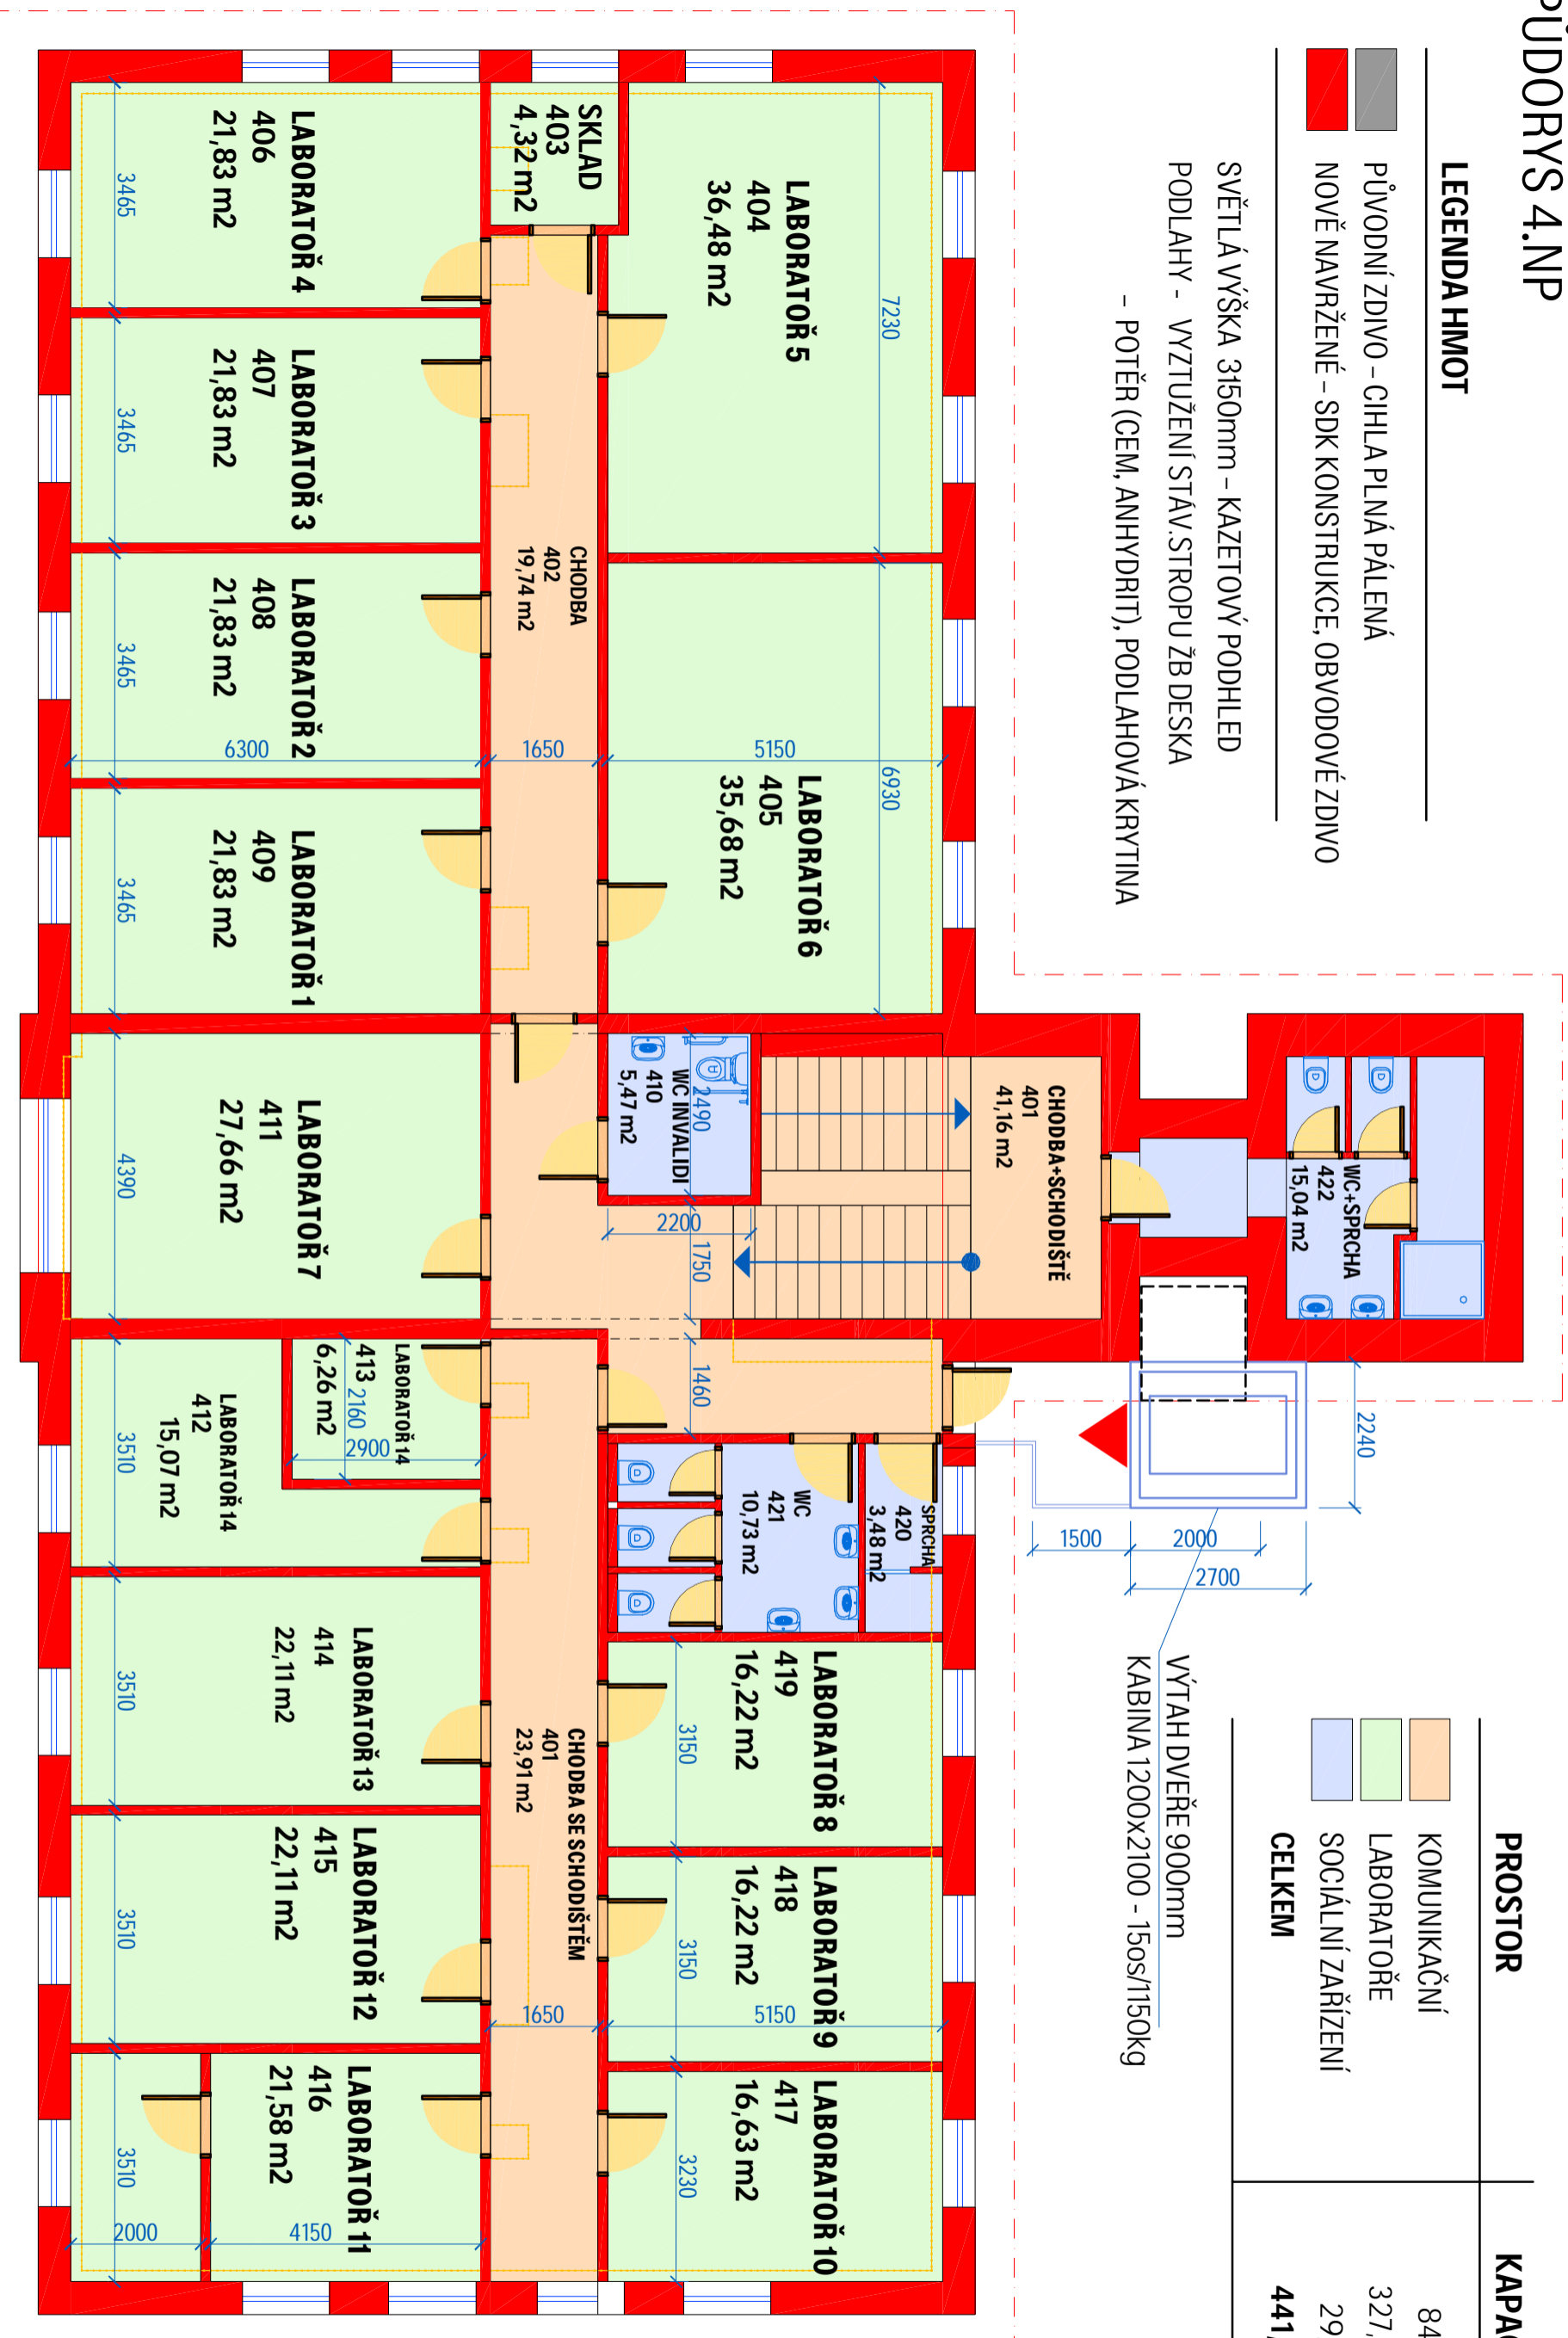

PROSTOR	KAPACITA [m ²]
KOMUNIKAČNÍ	84,81 m ²
LABORATOŘE	327,66 m ²
SOCIÁLNÍ ZAŘÍZENÍ	29,25 m ²
CELKEM	441,72 m²


VÝTAH DVEŘE 900mm
 KABINA 1200x2100 - 150s/1150kg

AKCE: Studie rekonstrukce 3NP a půdní vestavby – budova 22

INVESTOR: VETERINÁRNÍ A FARMACEUTICKÁ UNIVERZITA BRNO, Palackého tř. 1/3, 6212 42 Brno, IČ: 257 59 604 DIČ: CZ 25759604



SVISLÝ ŘEZ

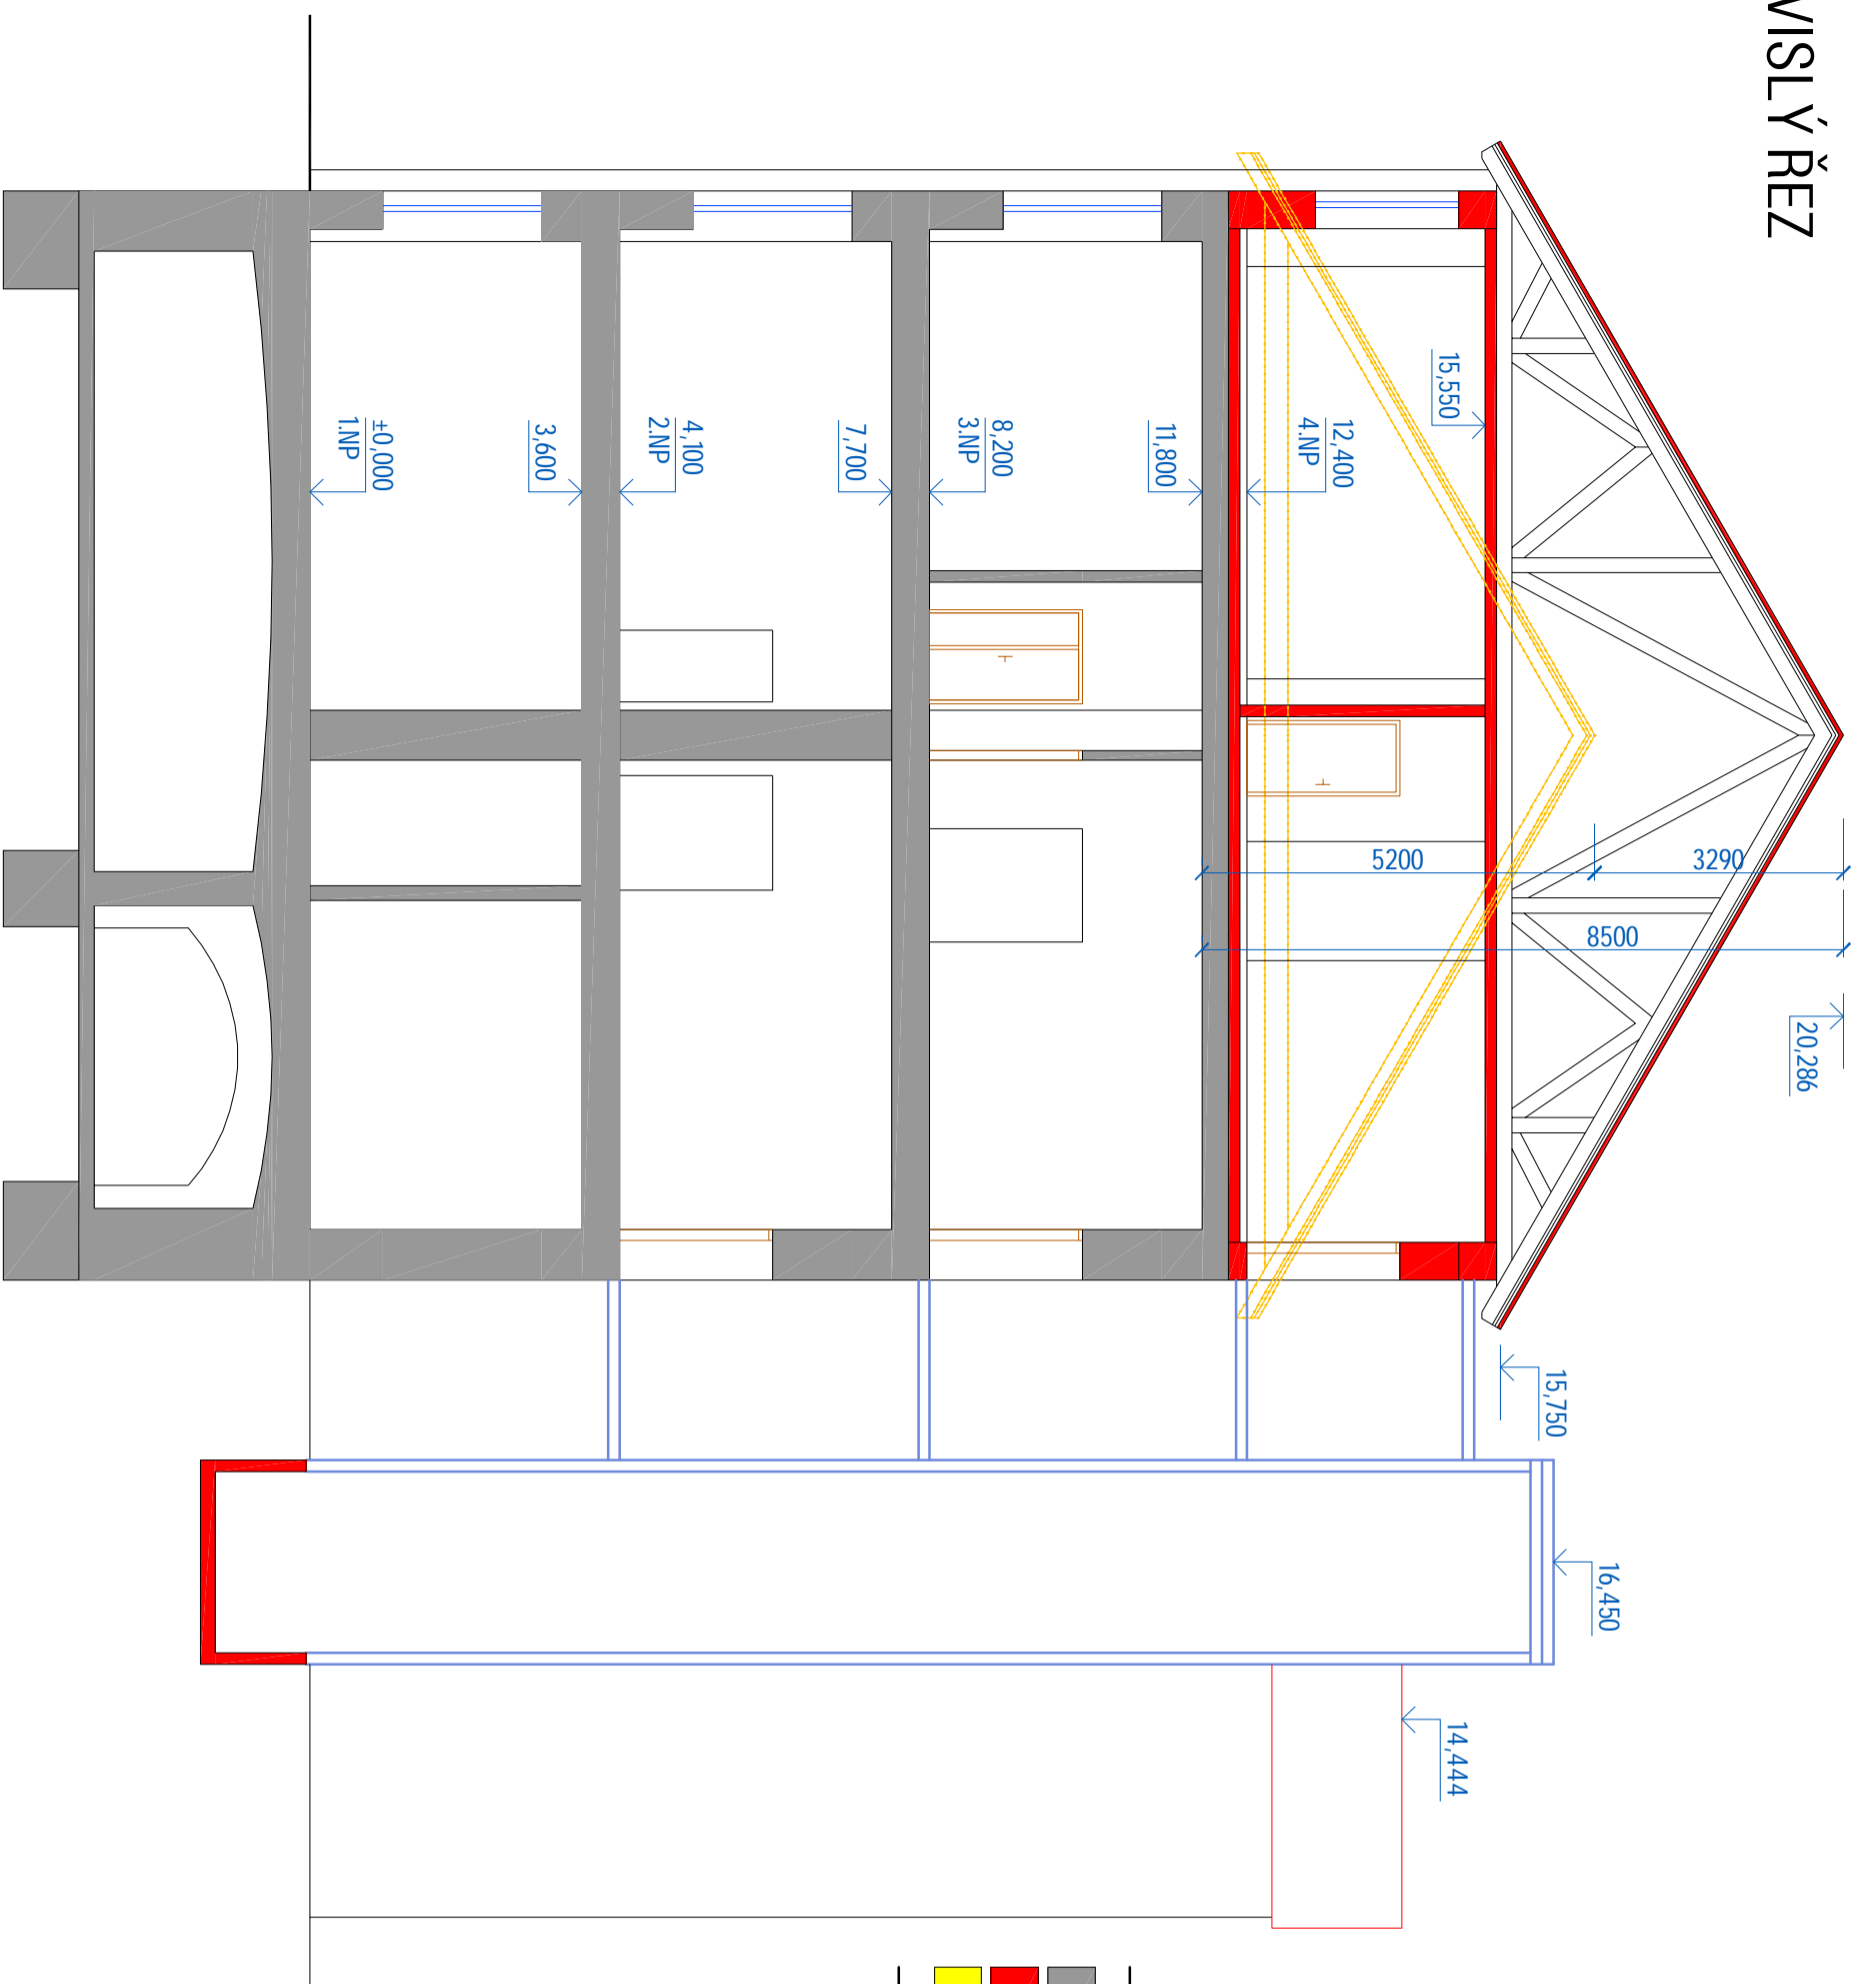

LEGENDA HMOT

- PŮVODNÍ ZDIVO - CIHLA PLNÁ PÁLENÁ
- NOVĚ NAVRŽENÉ - SDK KONSTRUKCE, OBVODOVÉ ZDIVO
- ODBOURÁNÍ KONSTRUKCÍ

SVĚTLÁ VÝŠKA 3150mm - KAZETOVÝ PODHLED
PODLAHY - VZTUŽENÍ STAV. STROPU ŽB DESKA
- POTĚR (CEM, ANHYDRIT), PODLAHOVÁ KRYTINA

AKCE: Studie rekonstrukce 3NP a půdní vestavby - budova 22

INVESTOR: VETERINÁRNÍ A FARMACEUTICKÁ UNIVERZITA BRNO, Palackého tř. 1/3, 6212 42 Brno, IČ: 257 59 604 DIČ: CZ 25759604

ZPRACOVATEL: INGSTEP s.r.o., Sloup 192, 679 13 Sloup, IČ: 293 77 340 DIČ: CZ29377340

Ing. Pavel Štěpán, Sloup 192, 679 13, ČKAIT 1004763

BŘEZEN 2015


REVIZE 00

SVISLÝ ŘEZ

M 1:100



POHLED VÝCHODNÍ

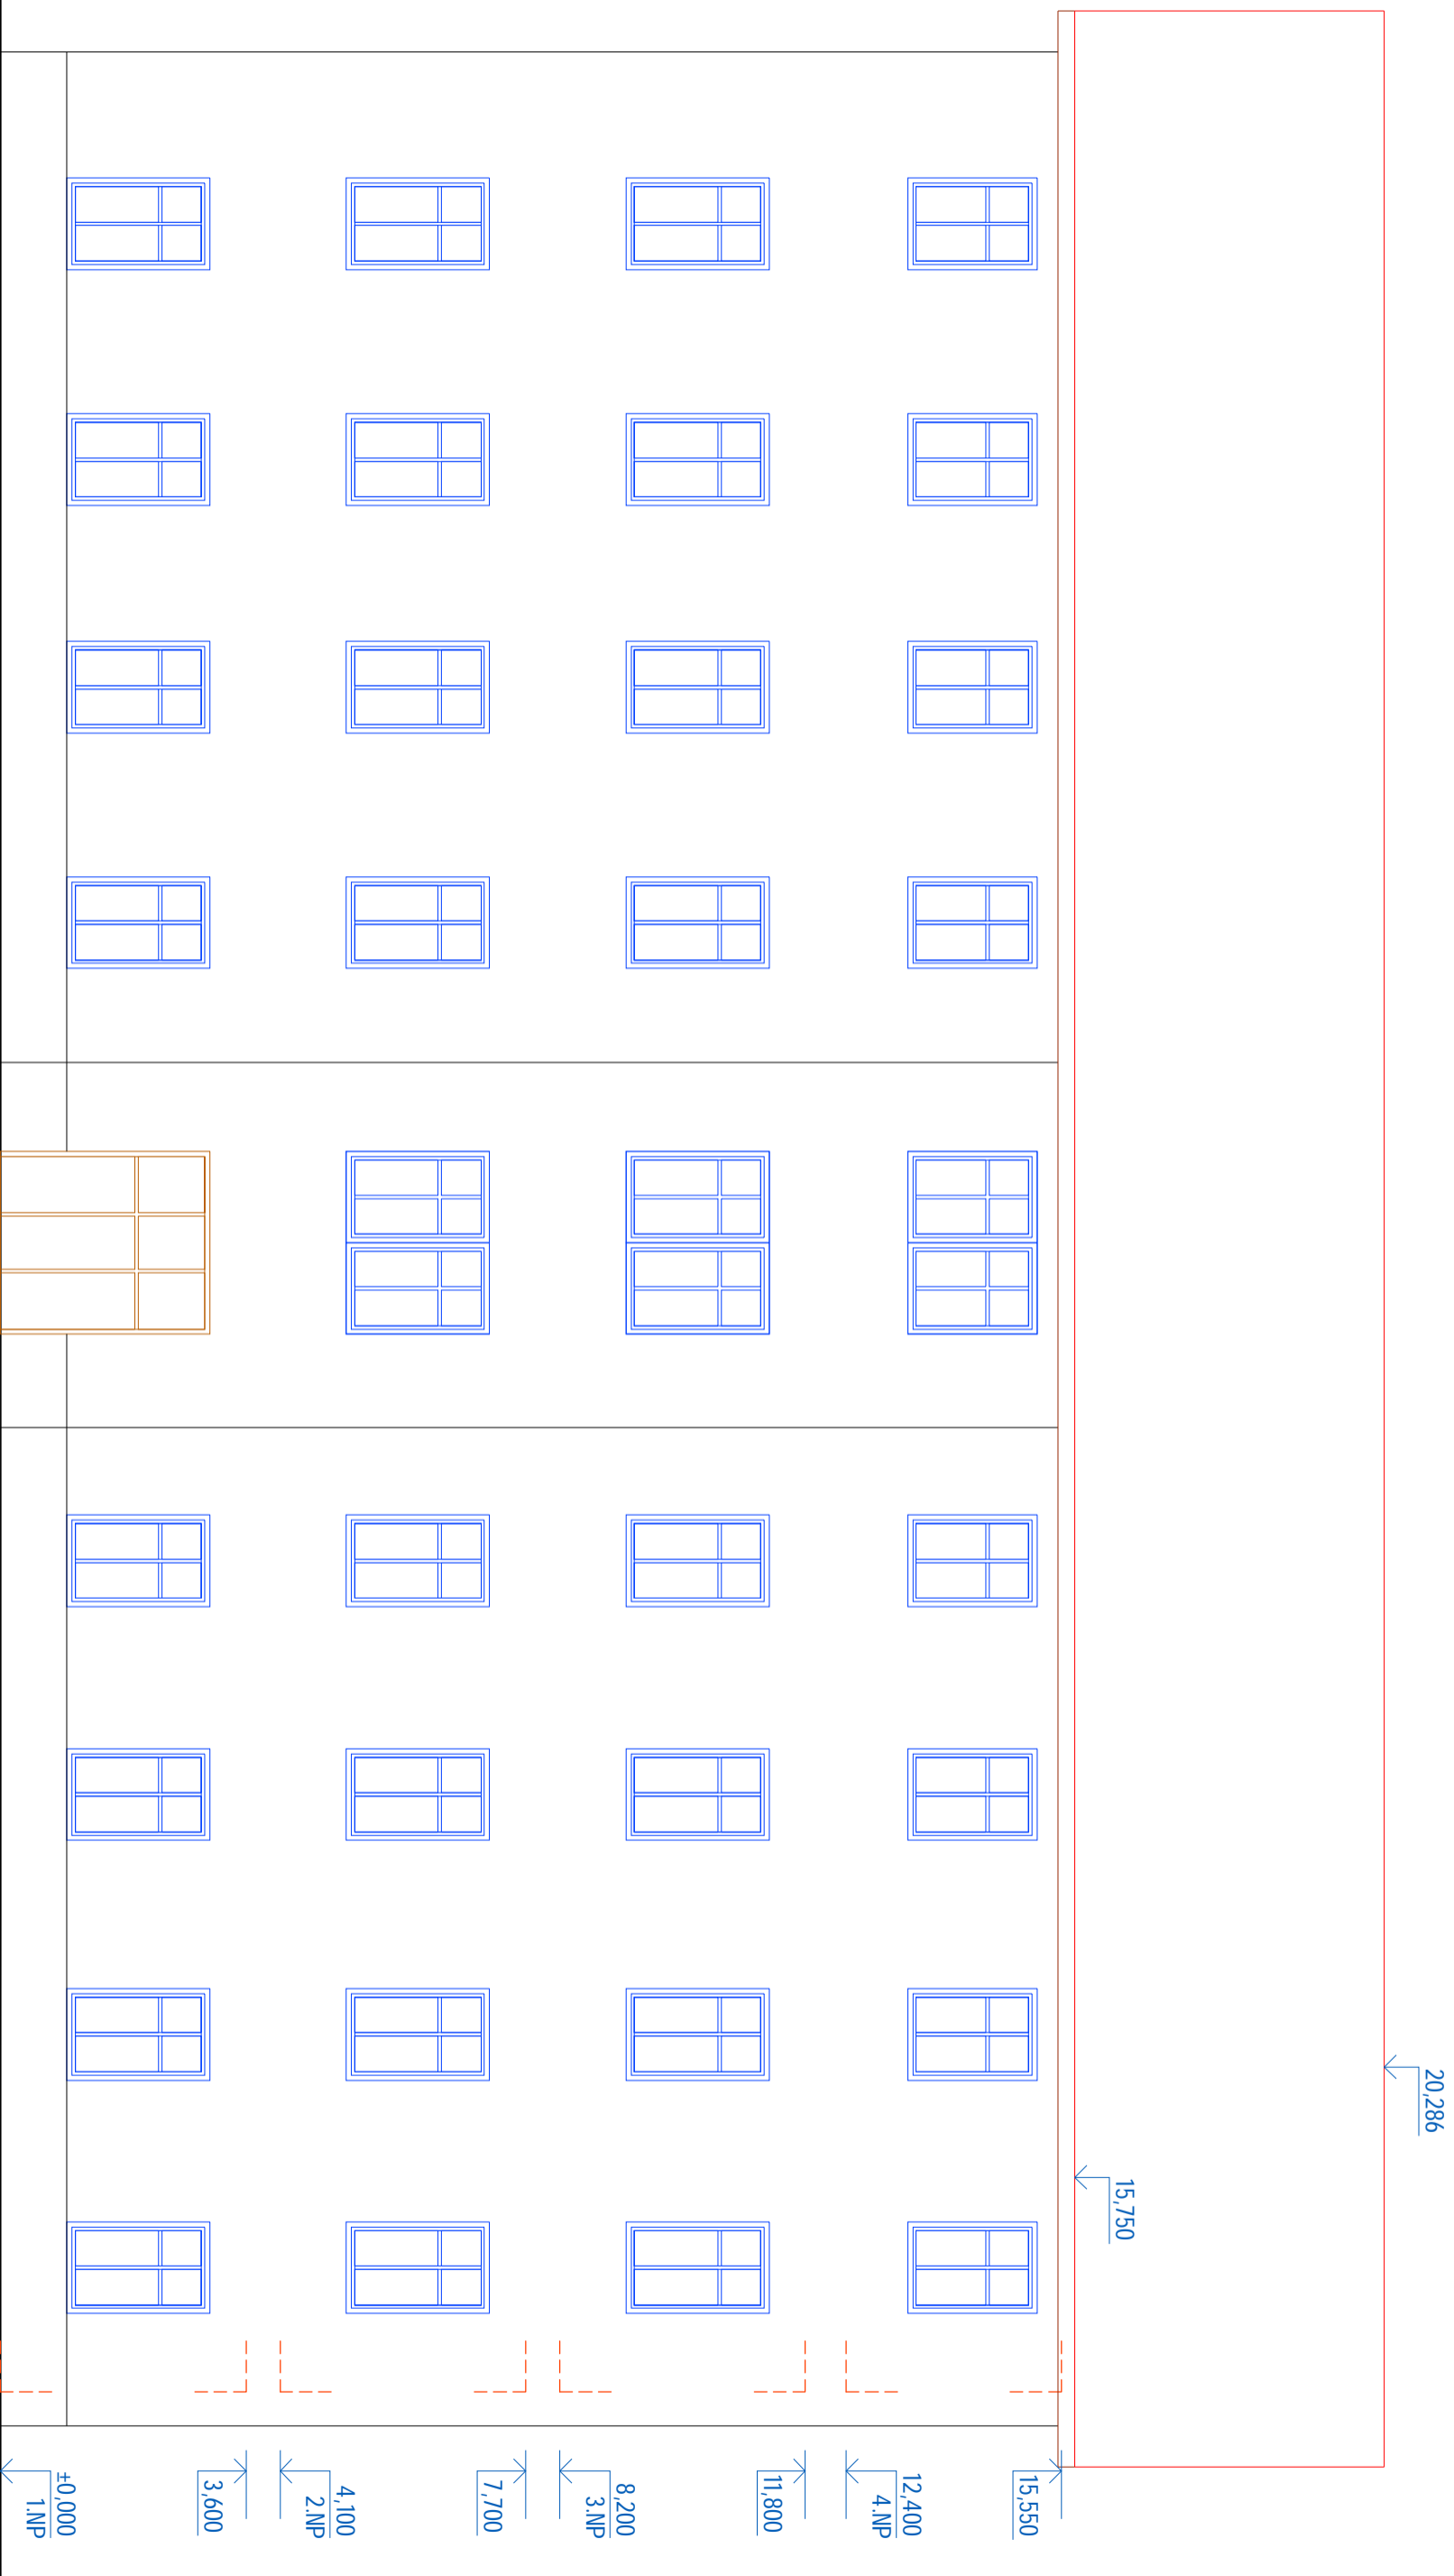

AKCE: Studie rekonstrukce 3NP a půdní vestavby – budova 22

INVESTOR: VETERINÁRNÍ A FARMACEUTICKÁ UNIVERZITA BRNO, Palackého tř. 1/3, 6212 42 Brno, IČ: 257 59 604 DIČ: CZ 25759604


ZPRACOVATEL: INGSTEP s.r.o., Sloup 192, 679 13 Sloup, IČ: 293 77 340 DIČ: CZ29377340

Ing. Pavel Štěpán, Sloup 192, 679 13, ČKAIT 1004763

BŘEZEN 2015 | REVIZE 00

POHLED VÝCHODNÍ | M:1:100

POHLED ZÁPADNÍ

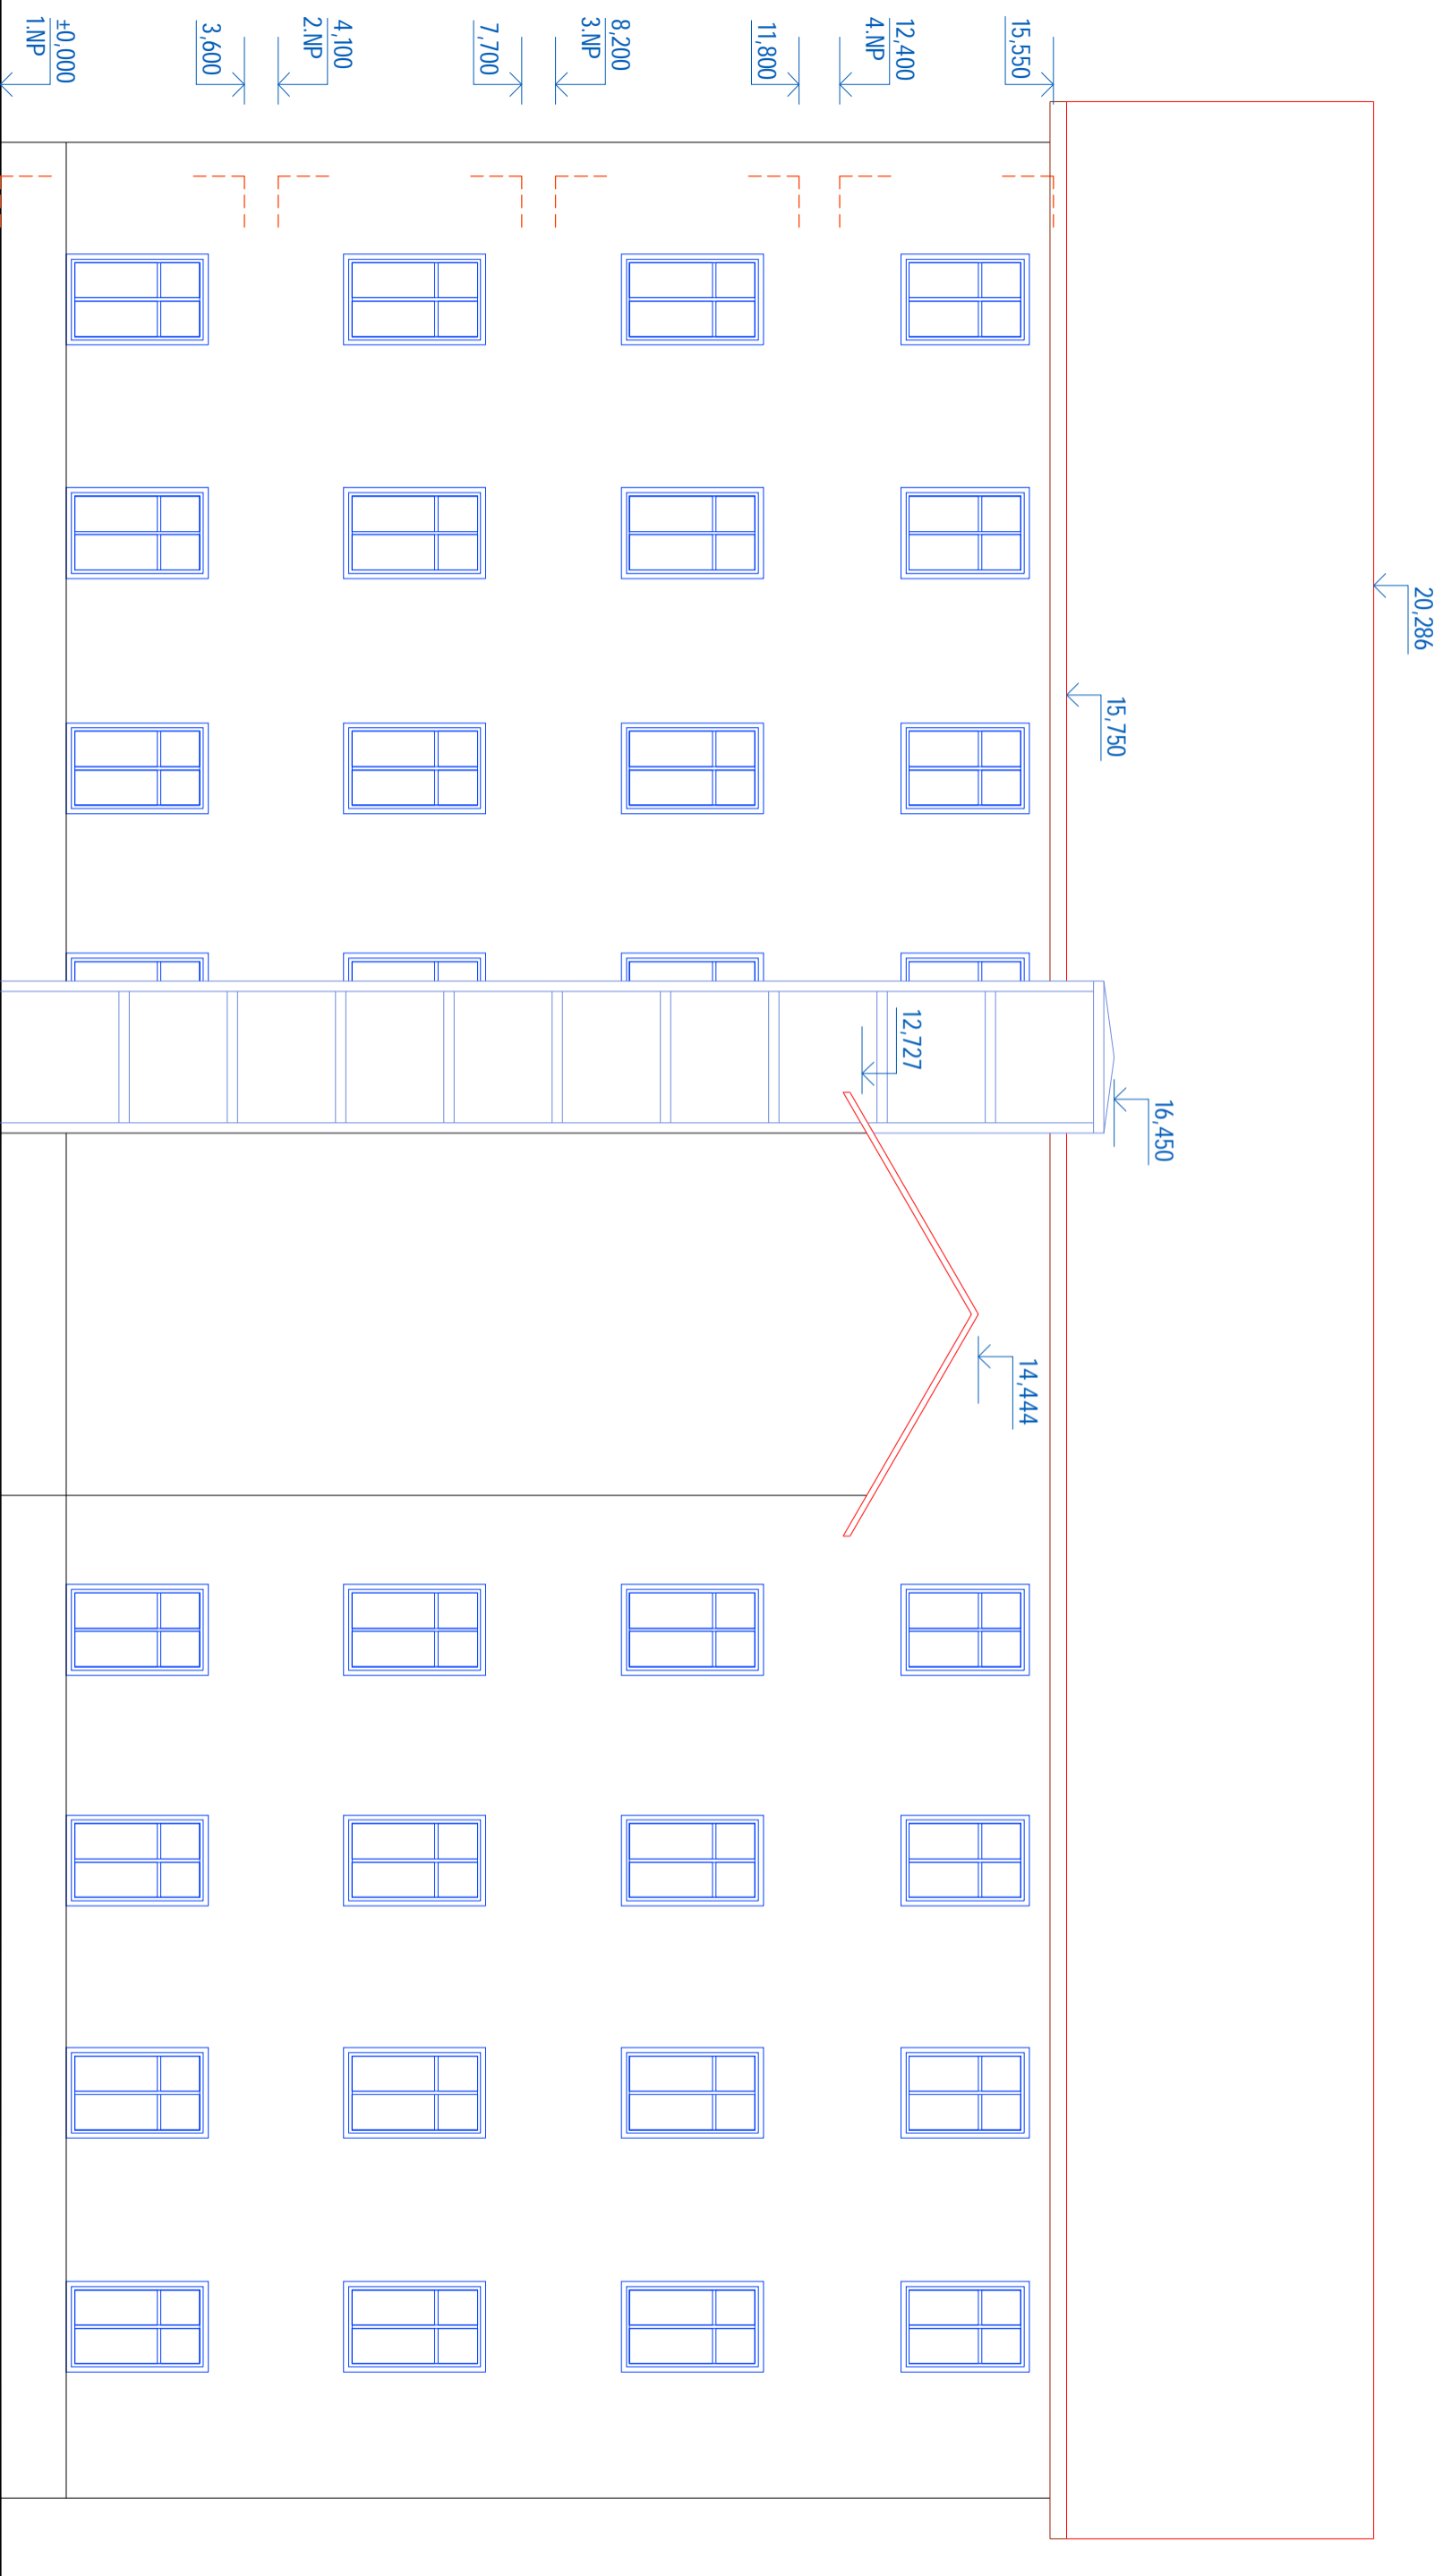

AKCE: Studie rekonstrukce 3NP a půdní vestavby – budova 22

INVESTOR: VETERINÁRNÍ A FARMACEUTICKÁ UNIVERZITA BRNO, Palackého tř. 1/3, 6212 42 Brno, IČ: 257 59 604 DIČ: CZ 25759604

ZPRACOVATEL: INGSTEP s.r.o., Sloup 192, 679 13 Sloup, IČ: 293 77 340 DIČ: CZ29377340

Ing. Pavel Štěpán, Sloup 192, 679 13, ČKAIT 1004763

BŘEZEN 2015


REVIZE 00

POHLED ZÁPADNÍ

M 1:100



POHLED SEVERNÍ

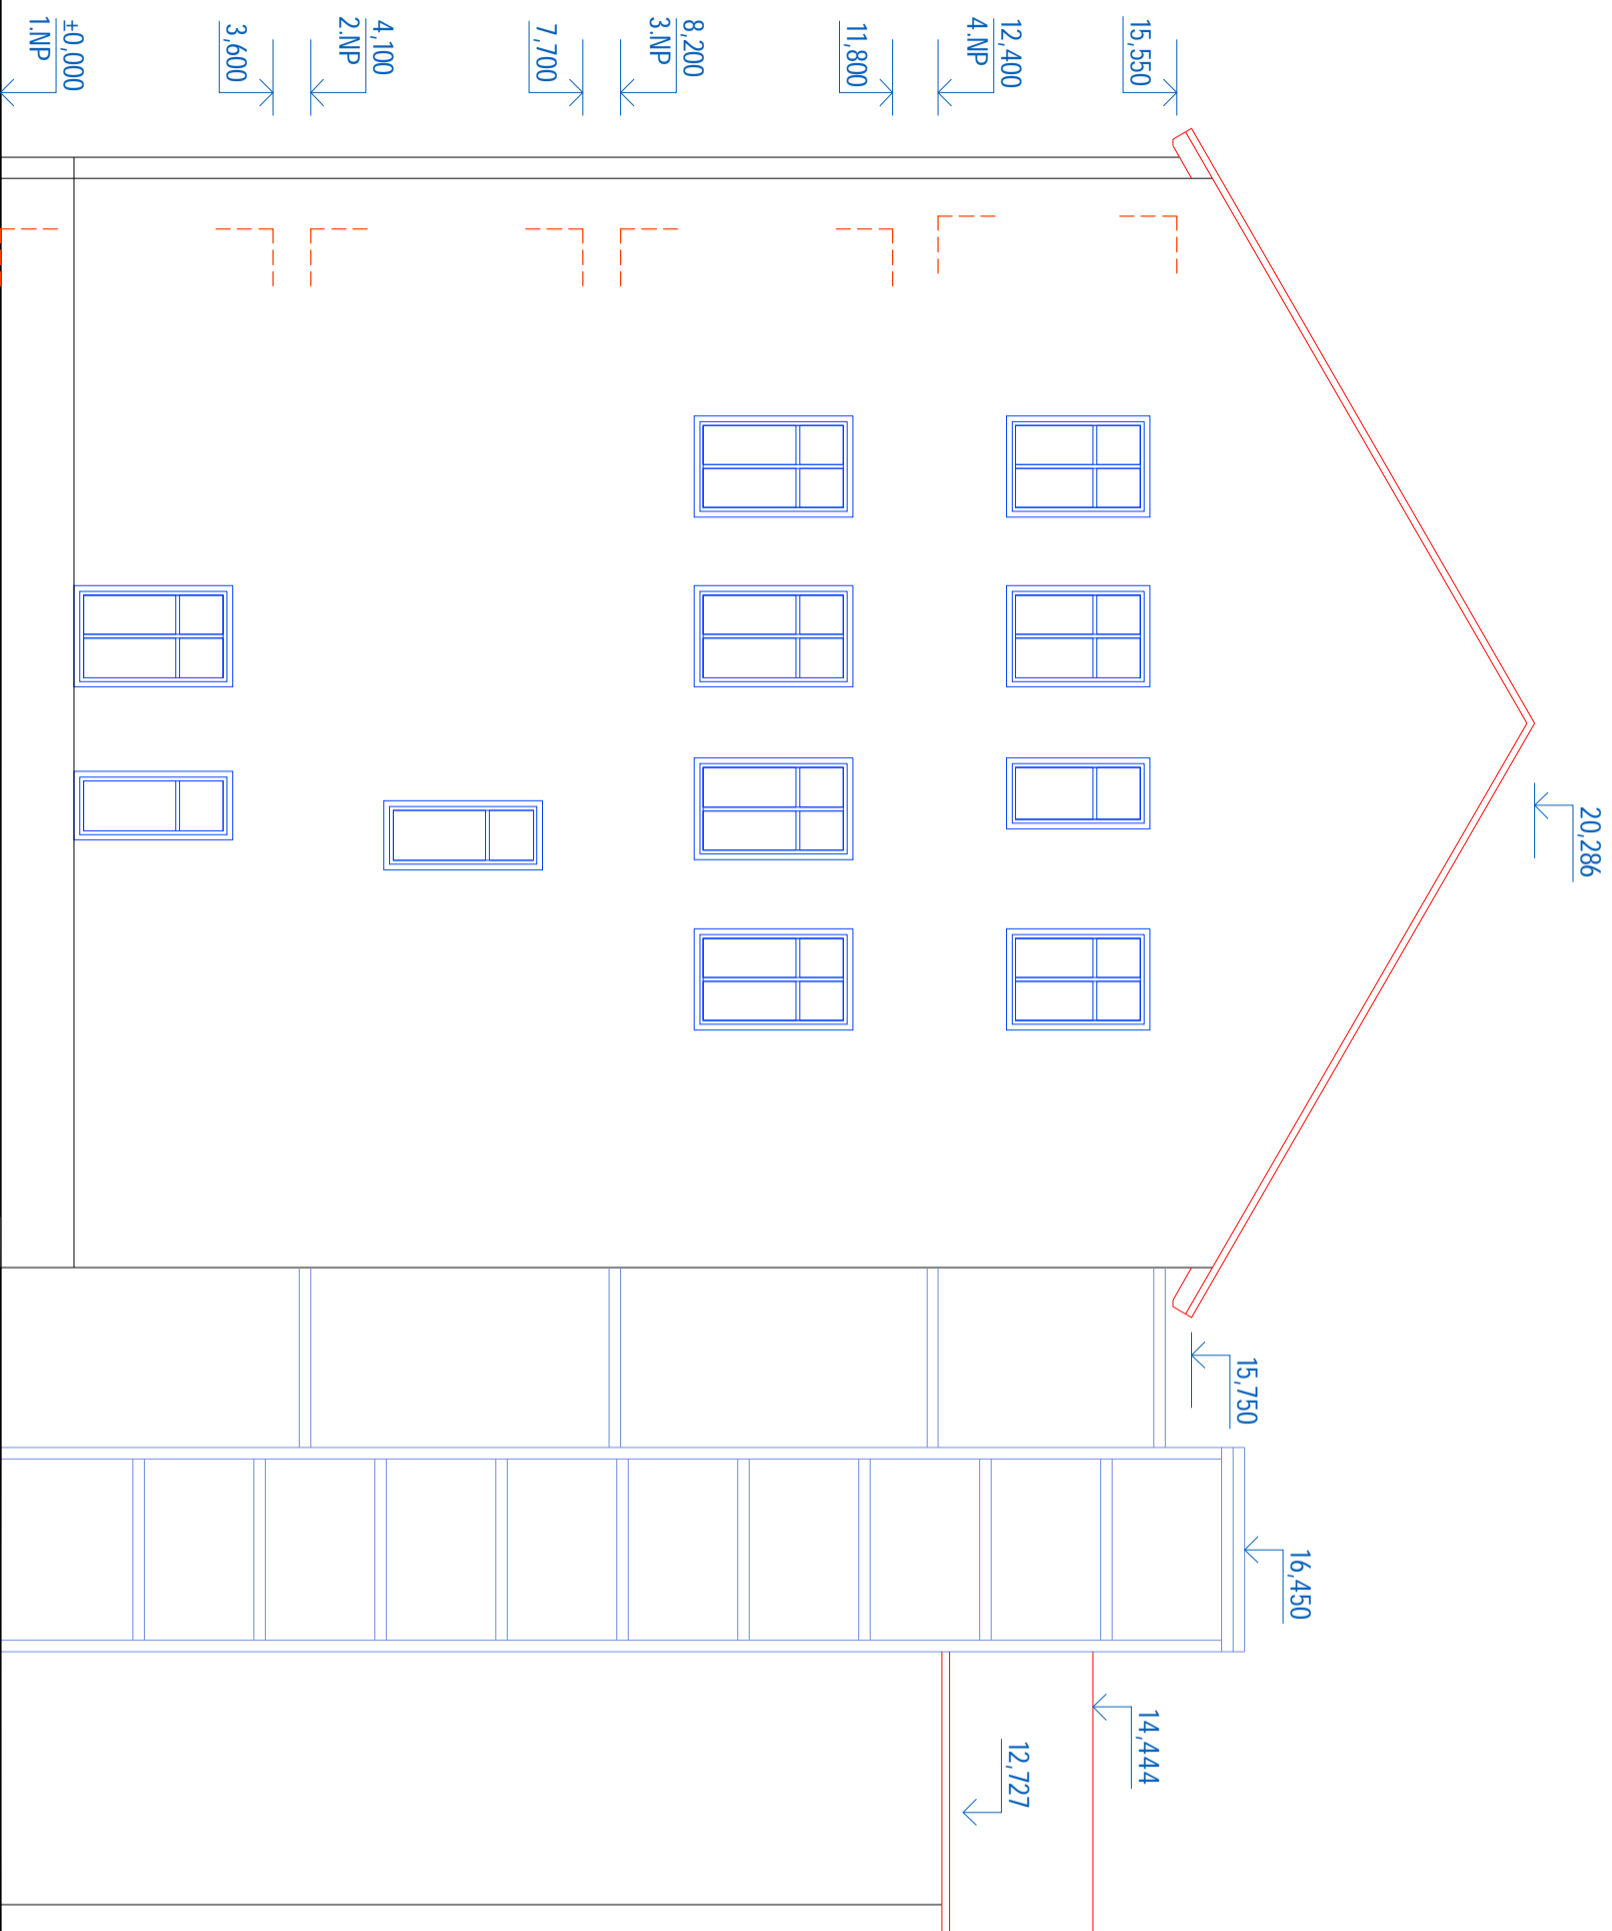

AKCE: Studie rekonstrukce 3NP a půdní vestavby – budova 22

INVESTOR: VETERINÁRNÍ A FARMACEUTICKÁ UNIVERZITA BRNO, Palackého tř. 1/3, 6212 42 Brno, IČ: 257 59 604 DIČ: CZ 25759604

ZPRACOVATEL: INGSTEP s.r.o., Sloup 192, 679 13 Sloup, IČ: 293 77 340 DIČ: CZ29377340

Ing. Pavel Štěpán, Sloup 192, 679 13, ČKAIT 1004763

BŘEZEN 2015


REVIZE 00

POHLED SEVERNÍ

M 1:100



POHLED JIŽNÍ

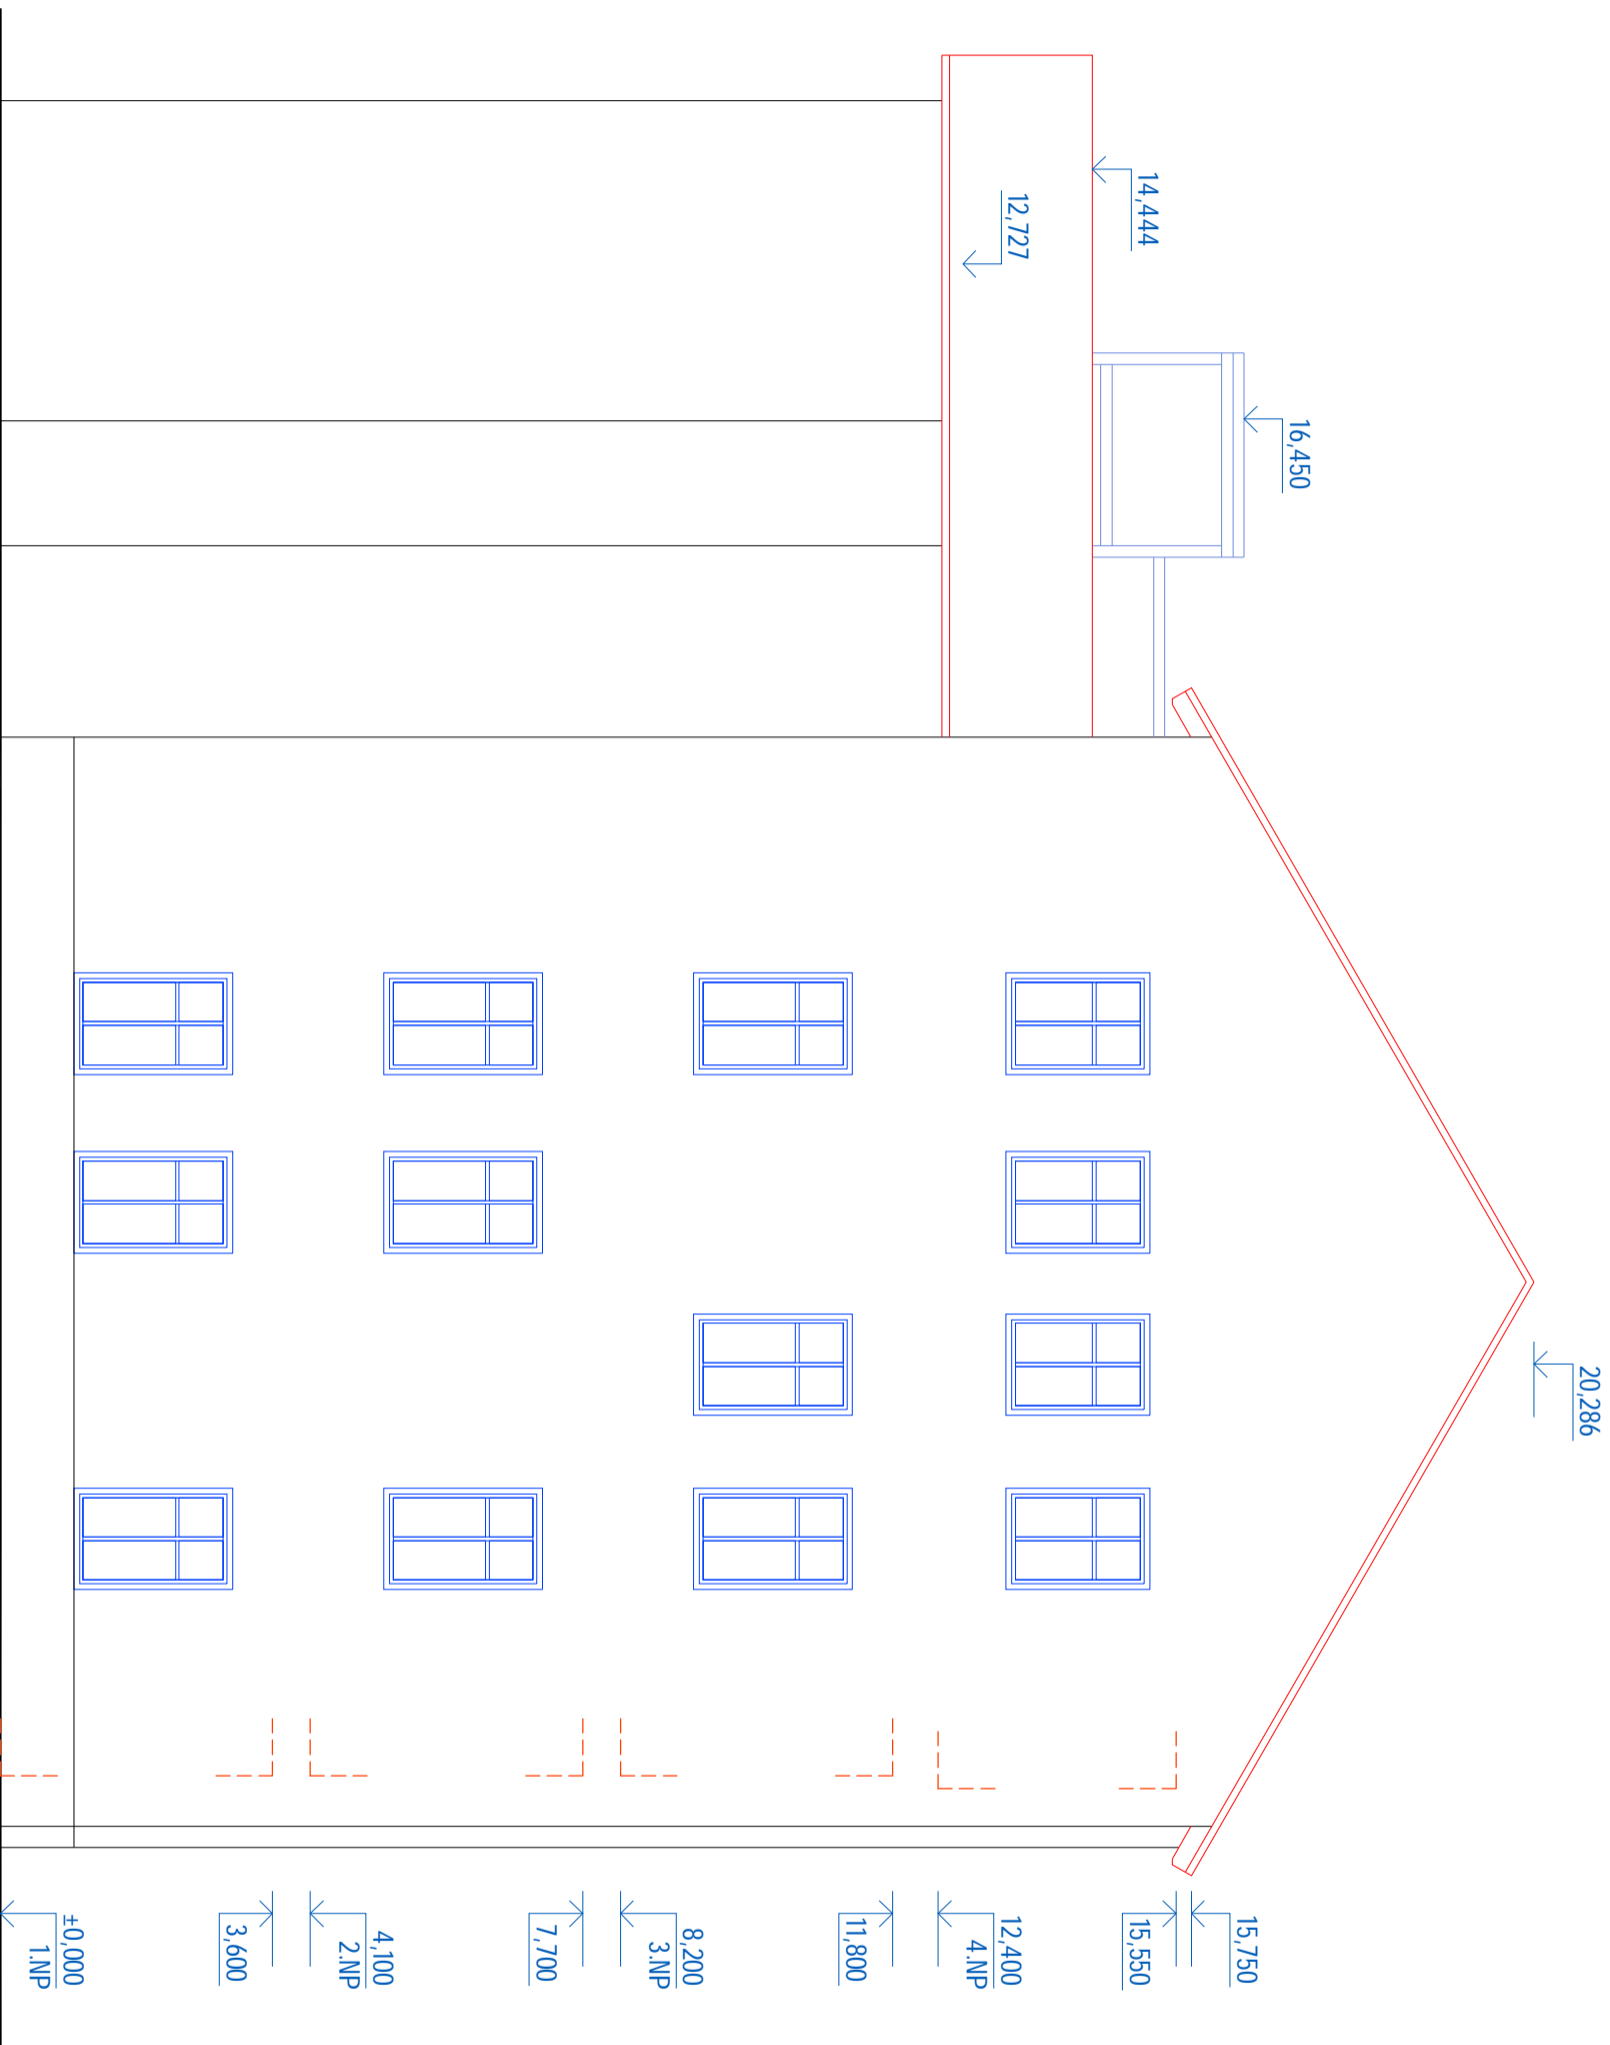

AKCE: Studie rekonstrukce 3NP a půdní vestavby – budova 22

INVESTOR: VETERINÁRNÍ A FARMACEUTICKÁ UNIVERZITA BRNO, Palackého tř. 1/3, 6212 42 Brno, IČ: 257 59 604 DIČ: CZ 25759604

ZPRACOVATEL: INGSTEP s.r.o., Sloup 192, 679 13 Sloup, IČ: 293 77 340 DIČ: CZ29377340

Ing. Pavel Štěpán, Sloup 192, 679 13, ČKAIT 1004763

BŘEZEN 2015

REVIZE 00

POHLED JIŽNÍ | M 1:100

