

**LEGENDA OBJEKTŮ**

-  VFU BRNO  
budova 22

**AKCE: Studie rekonstrukce 3NP a půdní vestavby – budova 22**

INVESTOR: VETERINÁRNÍ A FARMACEUTICKÁ UNIVERZITA BRNO, Palackého tř. 1/3, 6212 42 Brno, IČ: 257 59 604 DIČ: CZ 25759604

ZPRACOVATEL: INGSTEP s.r.o., Sloup 192, 679 13 Sloup, IČ: 293 77 340 DIČ: CZ29377340

Ing. Pavel Štěpán, Sloup 192, 679 13, ČKAIT 1004763

BŘEZEN 2015

REVIZE 00

SITUACE


M 1:500



# PŮDORYS 1.PP

## LEGENDA HMOT

-  PŮVODNÍ ZDIVO - Cihla plná pálená
-  NOVĚ NAVRŽENÉ - SDK konstrukce

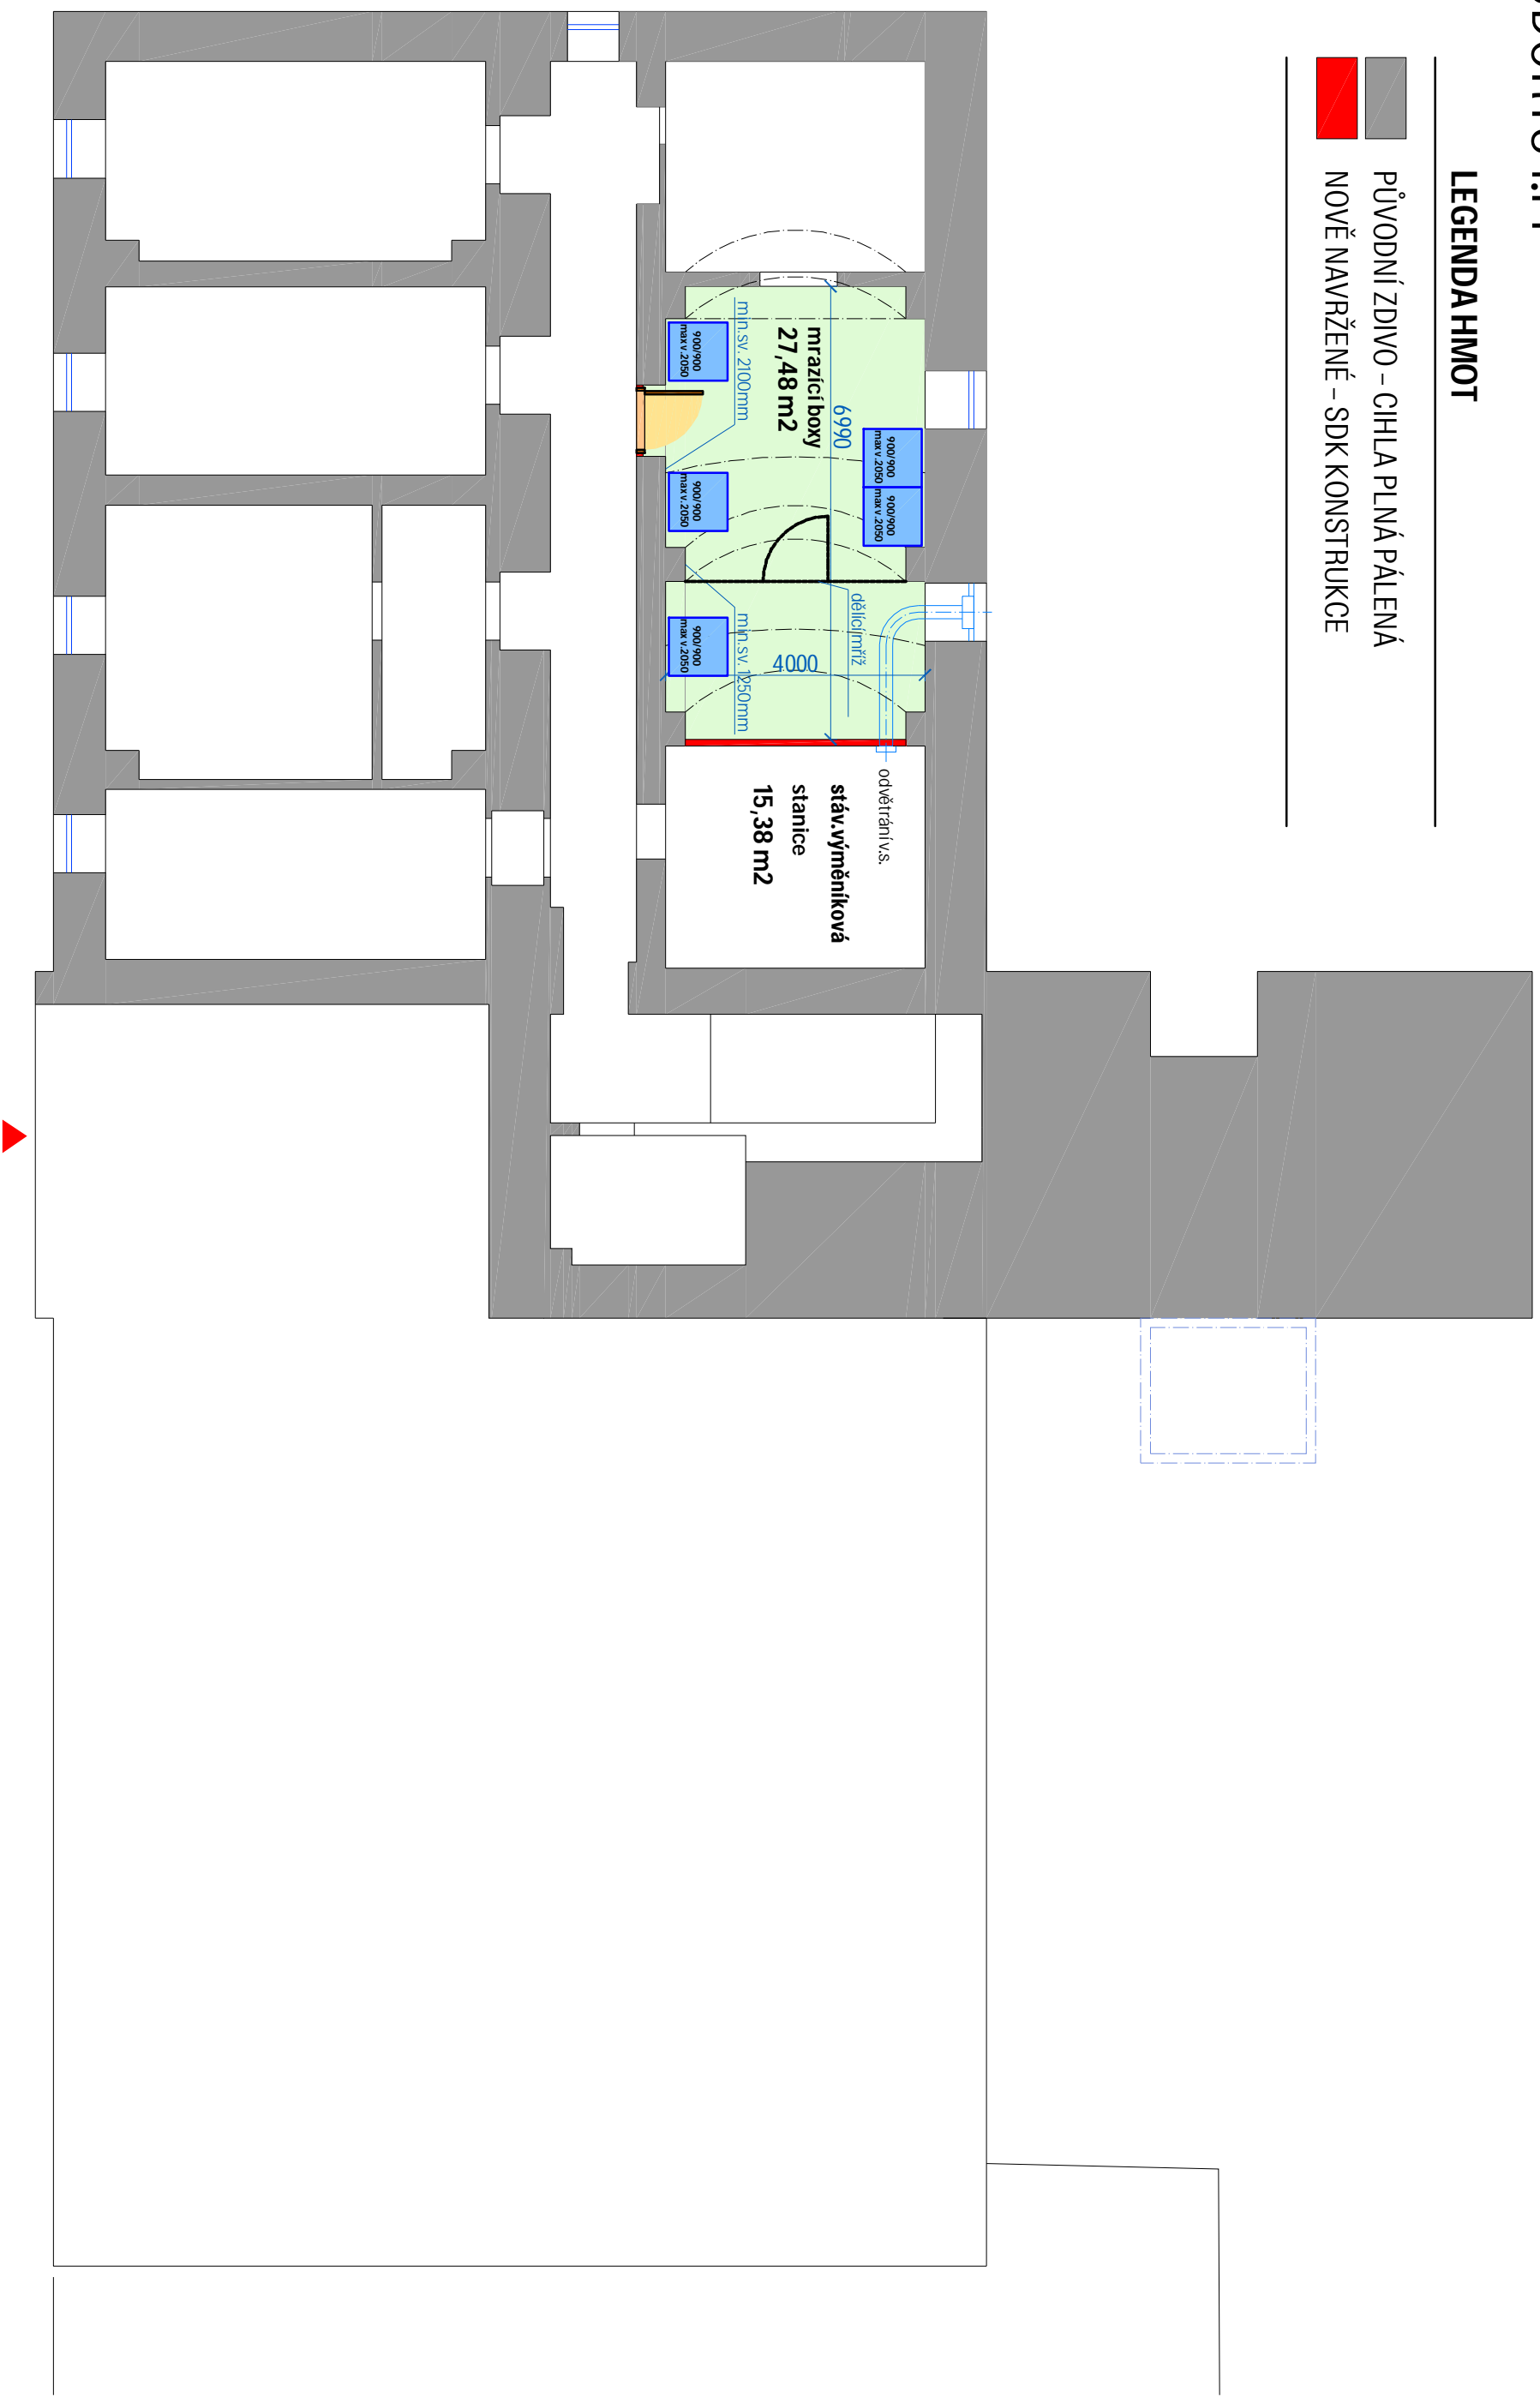

## AKCE: Studie rekonstrukce 3NP a půdní vestavby - budova 22

INVESTOR: VETERINÁRNÍ A FARMACEUTICKÁ UNIVERZITA BRNO, Palackého tř. 1/3, 6212 42 Brno, IČ: 257 59 604 DIČ: CZ 25759604

ZPRACOVATEL: INGSTEP s.r.o., Sloup 192, 679 13 Sloup, IČ: 293 77 340 DIČ: CZ29377340

Ing. Pavel Štěpán, Sloup 192, 679 13, ČKAIT 1004763

BŘEZEN 2015

REVIZE 00

PŮDORYS 1.PP | M:1:100




**ing**  
**STEP**

# PŮDORYS 1.NP

## LEGENDA HMOT

-  PŮVODNÍ ZDIVO - CIHLA PLNÁ PÁLENÁ
-  NOVĚ NAVRŽENÉ - SDK KONSTRUKCE

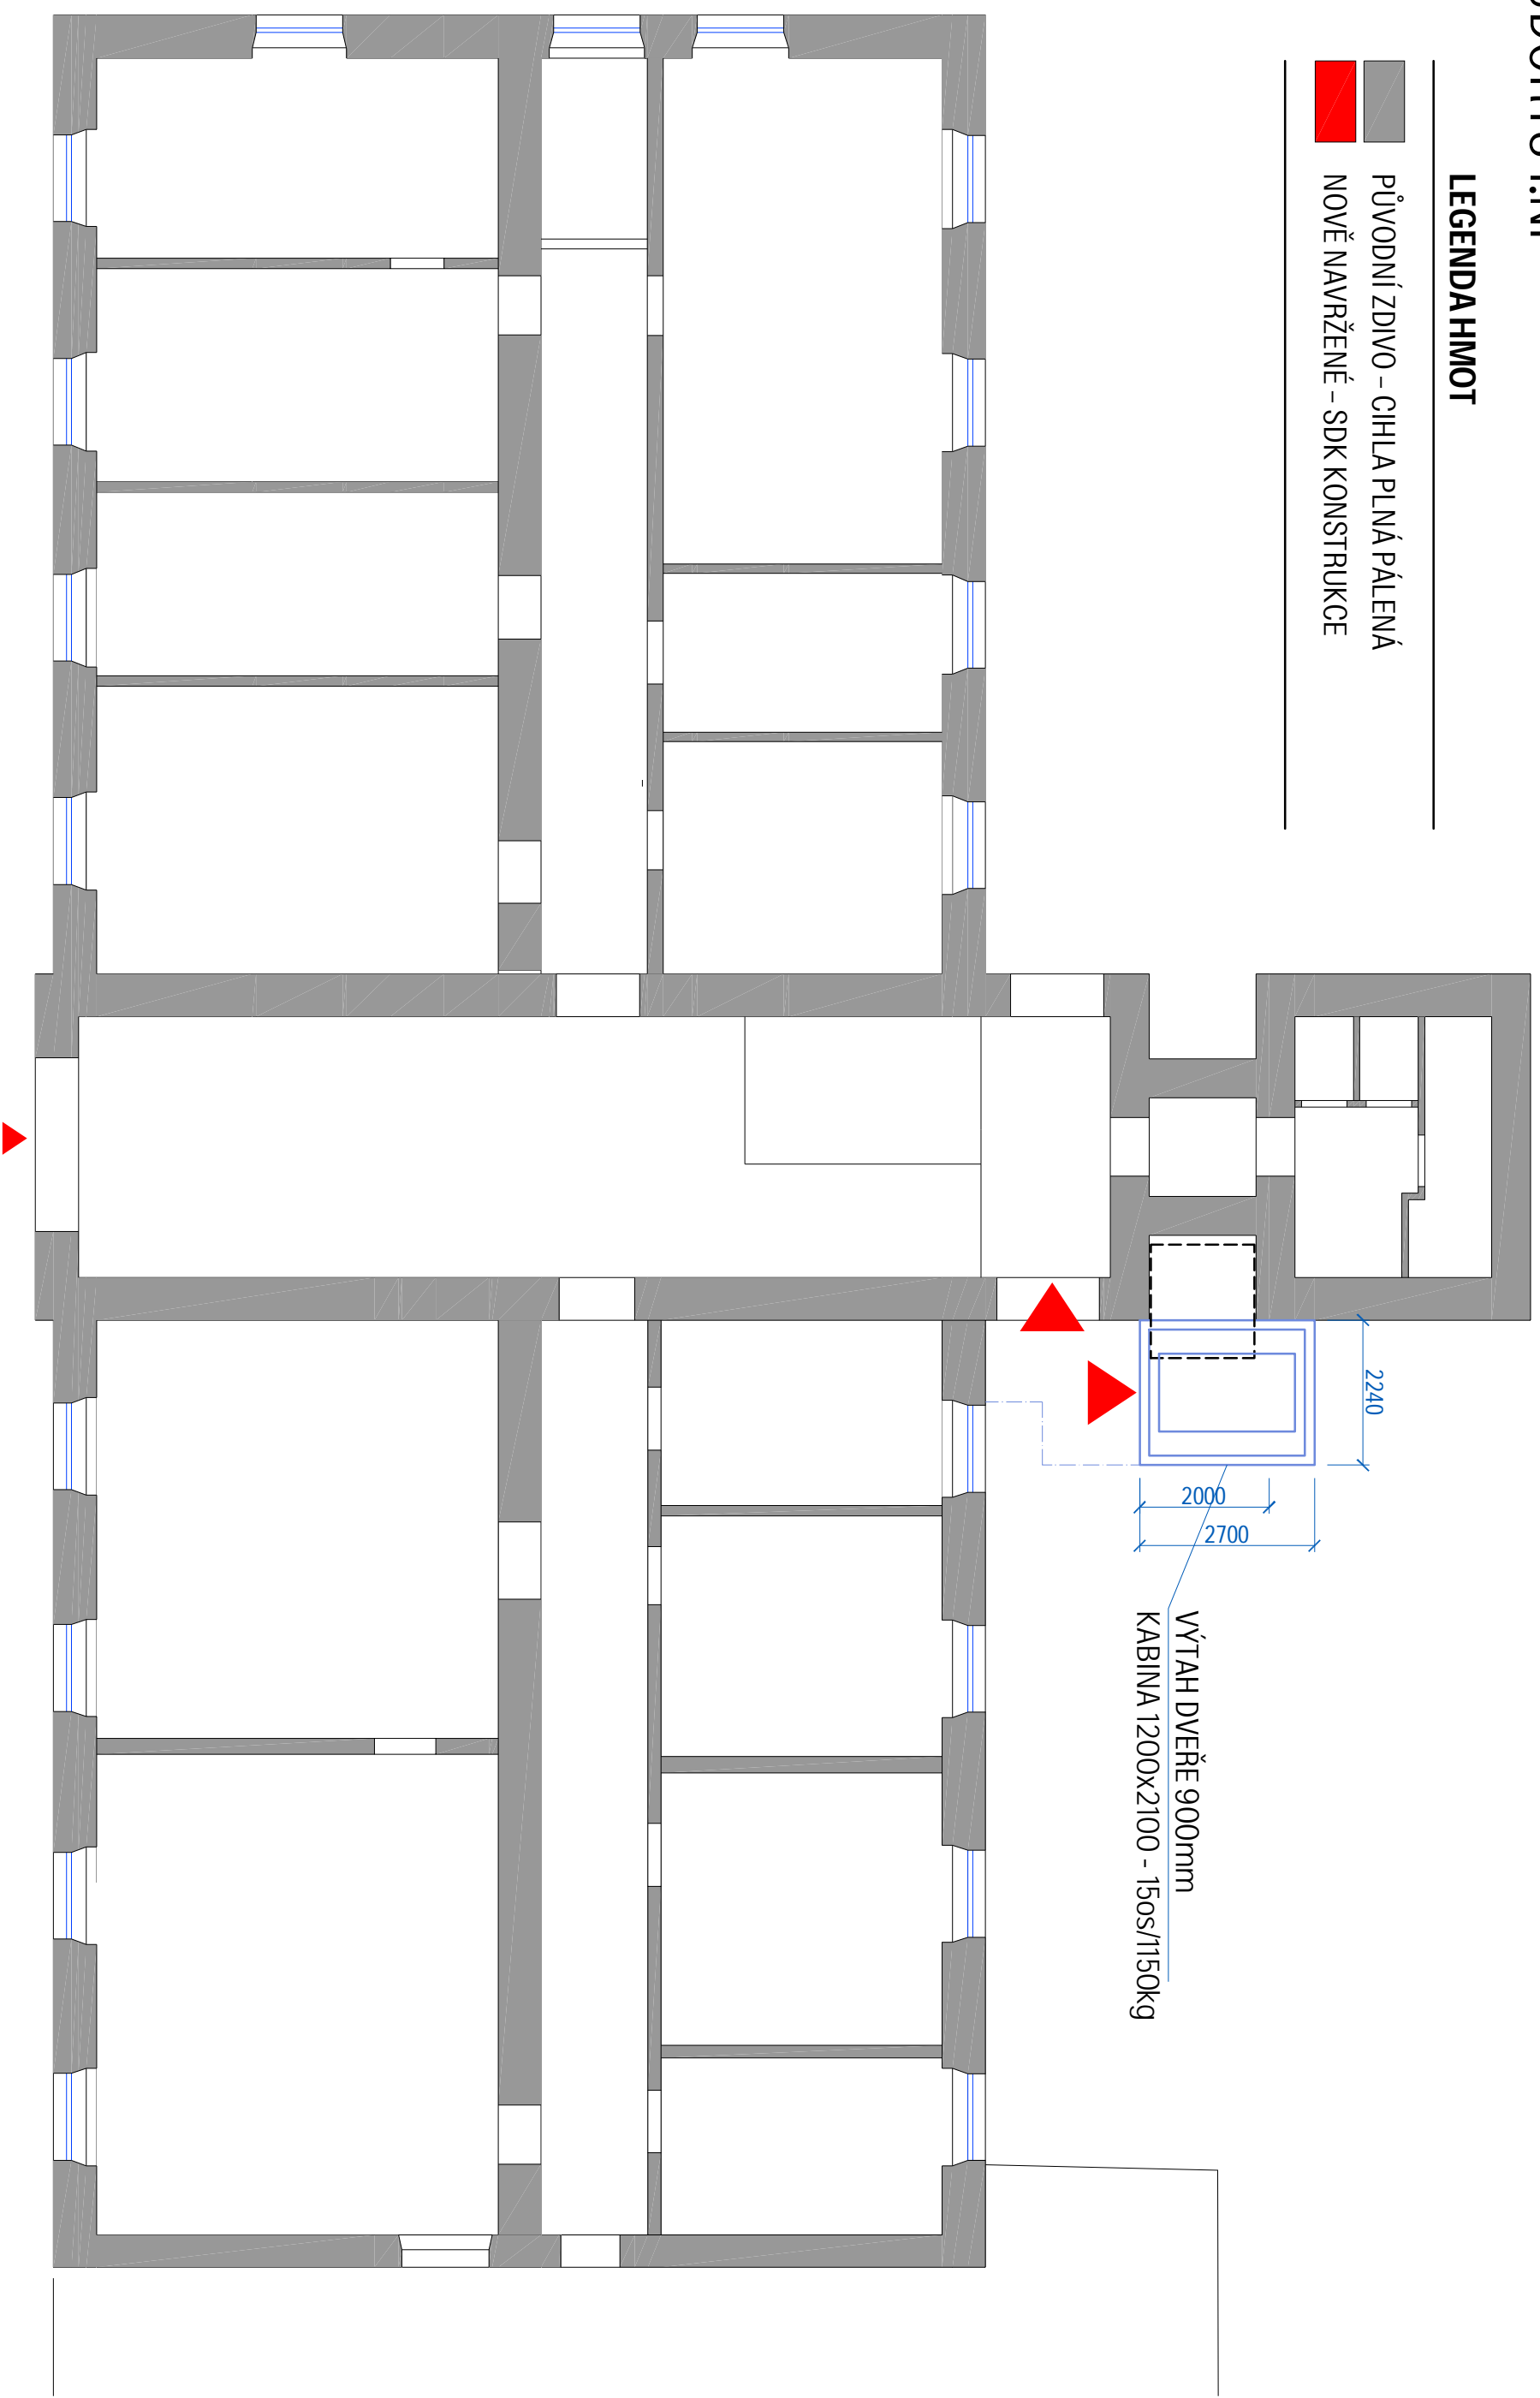


## AKCE: Studie rekonstrukce 3NP a půdní vestavby - budova 22

INVESTOR: VETERINÁRNÍ A FARMACEUTICKÁ UNIVERZITA BRNO, Palackého tř. 1/3, 6212 42 Brno, IČ: 257 59 604 DIČ: CZ 25759604

ZPRACOVATEL: INGSTEP s.r.o., Sloup 192, 679 13 Sloup, IČ: 293 77 340 DIČ: CZ29377340

Ing. Pavel Štěpán, Sloup 192, 679 13, ČKAIT 1004763


BŘEZEN 2015 | REVIZE 00 | PŮDORYS 1.NP | M:1:100

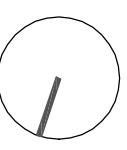

# PŮDORYS 2.NP

## LEGENDA HMOT

-  PŮVODNÍ ZDIVO - CIHLA PLNÁ PÁLENÁ
-  NOVĚ NAVRŽENÉ - SDK KONSTRUKCE

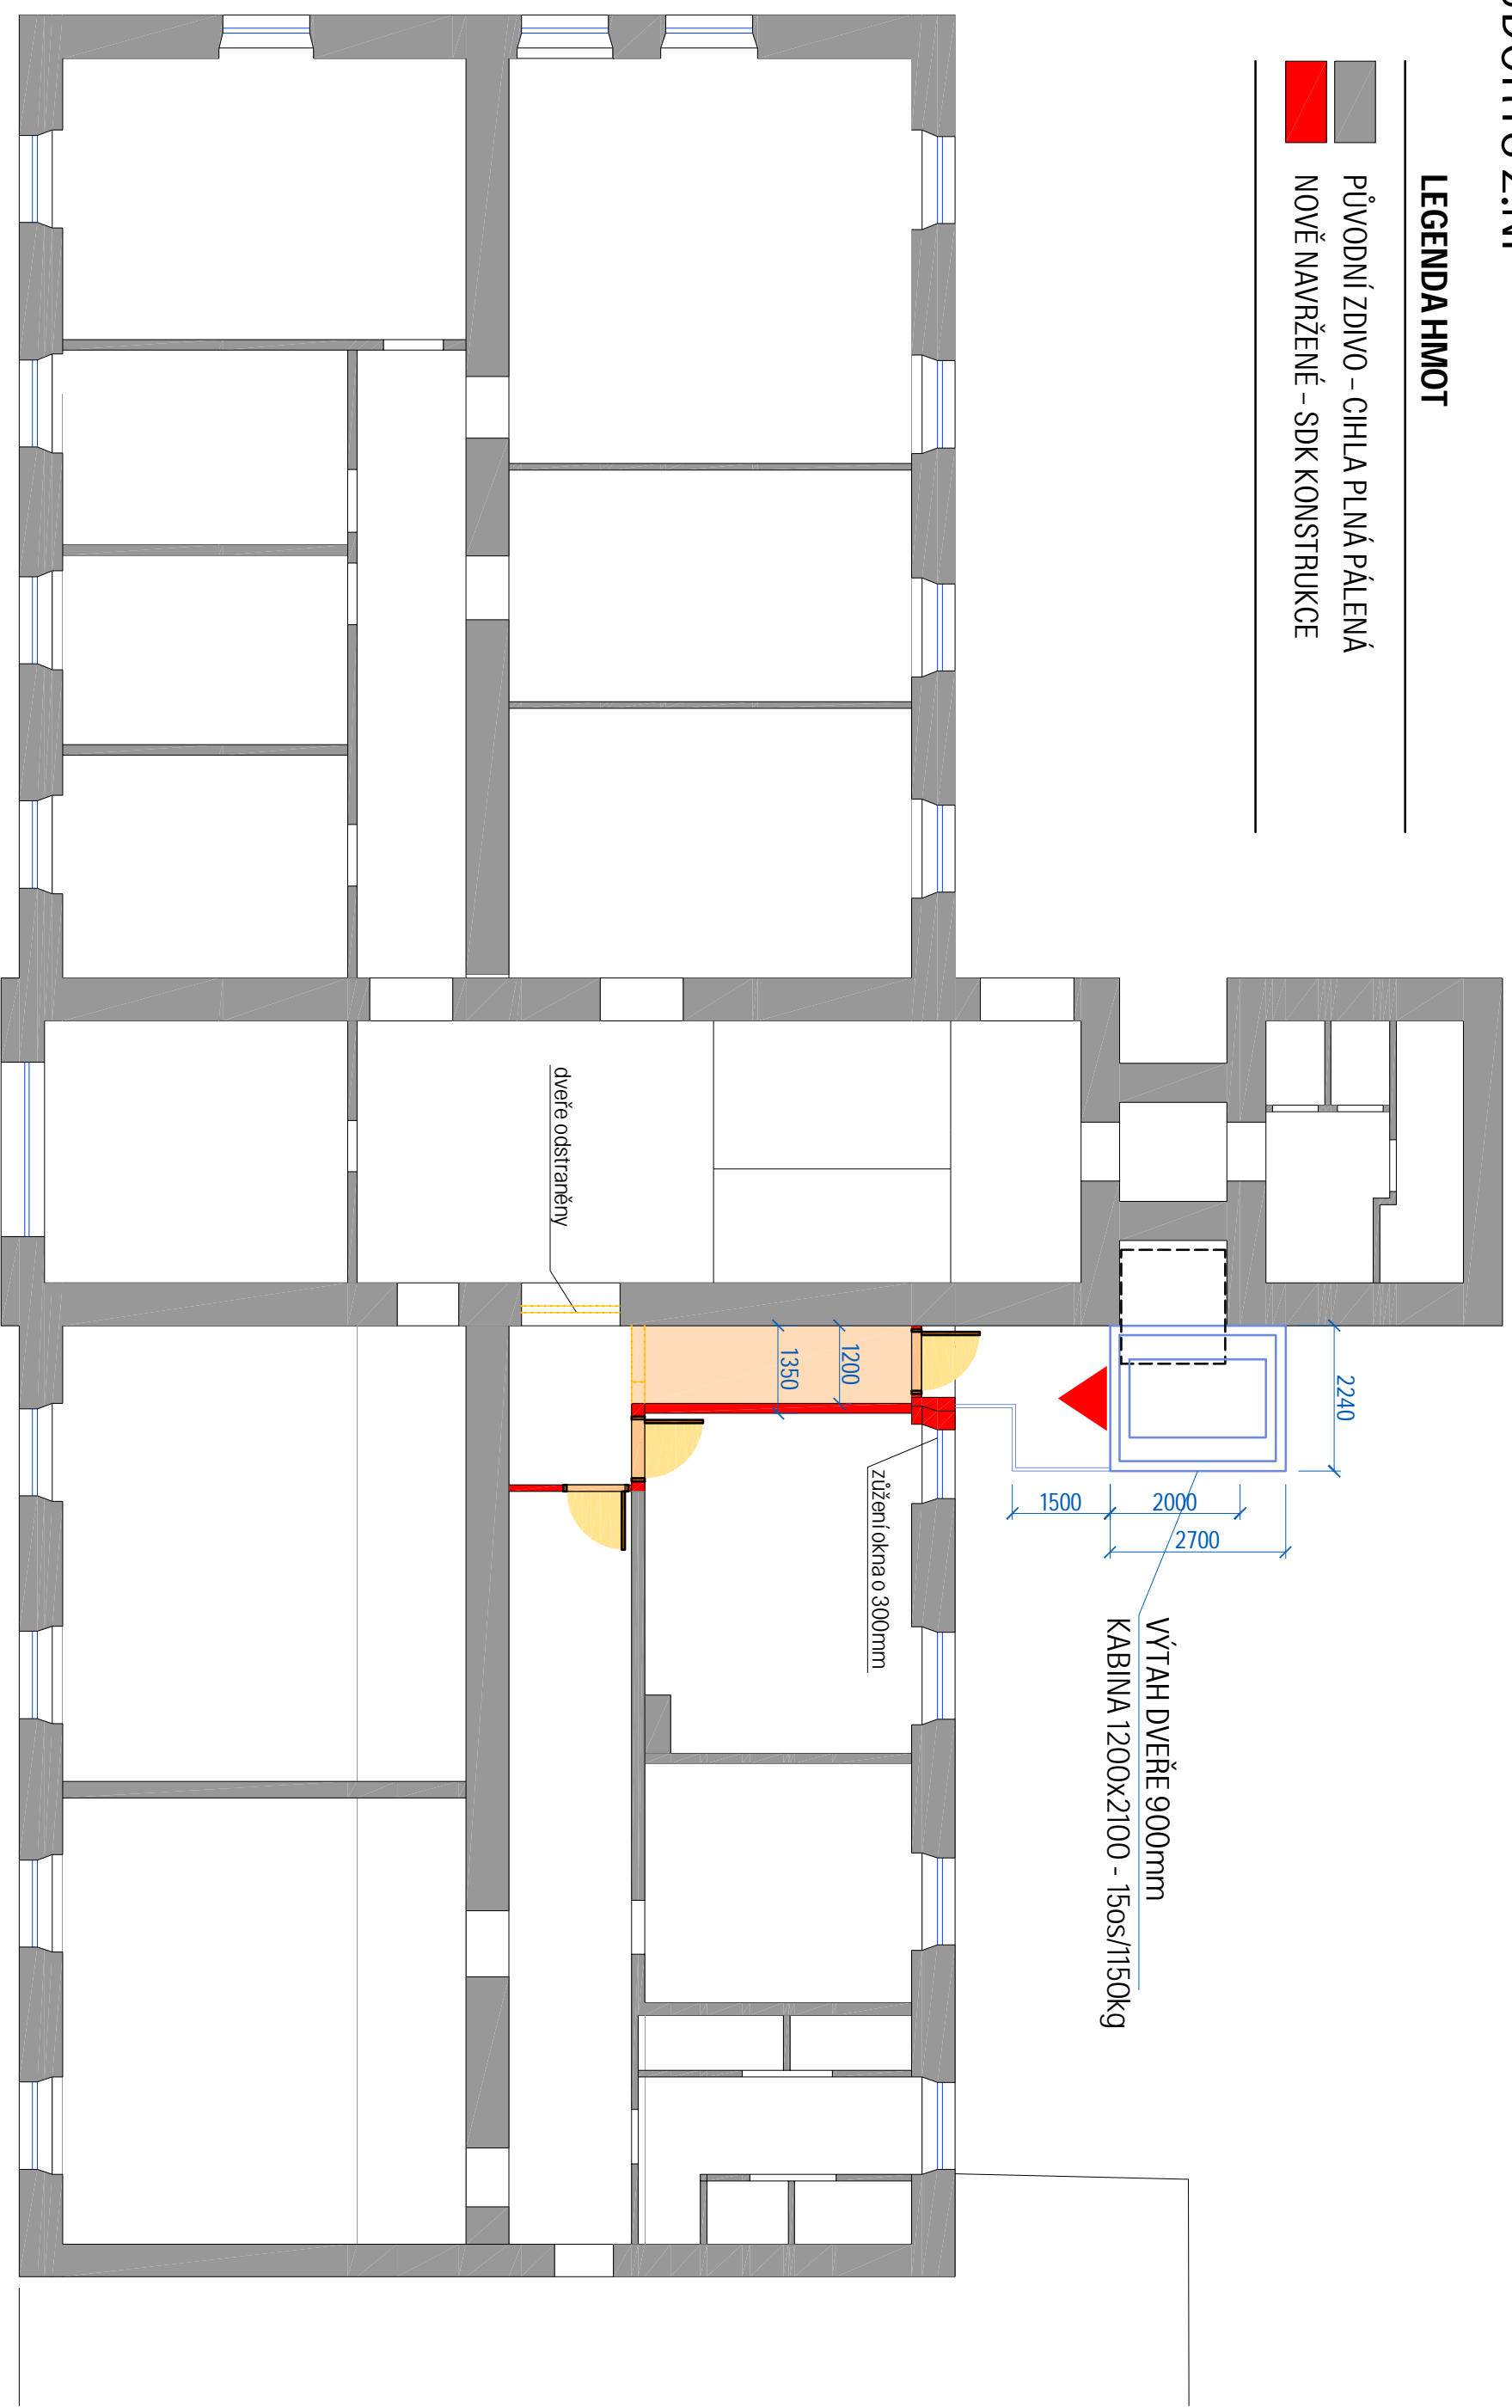

## AKCE: Studie rekonstrukce 3NP a půdní vestavby - budova 22

INVESTOR: VETERINÁRNÍ A FARMACEUTICKÁ UNIVERZITA BRNO, Palackého tř. 1/3, 6212 42 Brno, IČ: 257 59 604 DIČ: CZ 25759604

ZPRACOVATEL: INGSTEP s.r.o., Sloup 192, 679 13 Sloup, IČ: 293 77 340 DIČ: CZ29377340


Ing. Pavel Štěpán, Sloup 192, 679 13, ČKAIT 1004763

BŘEZEN 2015

REVIZE 00

PŮDORYS 2.NP

M 1:100

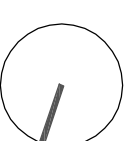




# PŮDORYS 3.NP

## LEGENDA HMOT

- PŮVODNÍ ZDIVO - CIHLA PLNÁ PÁLENÁ
- NOVĚ NAVRŽENÉ - SDK KONSTRUKCE

SVĚTLÁ VÝŠKA 3150mm - KAZETOVÝ PODHLED  
 PODLAHY - 2X OSB P+D + POVLAKOVÁ KRYTINA

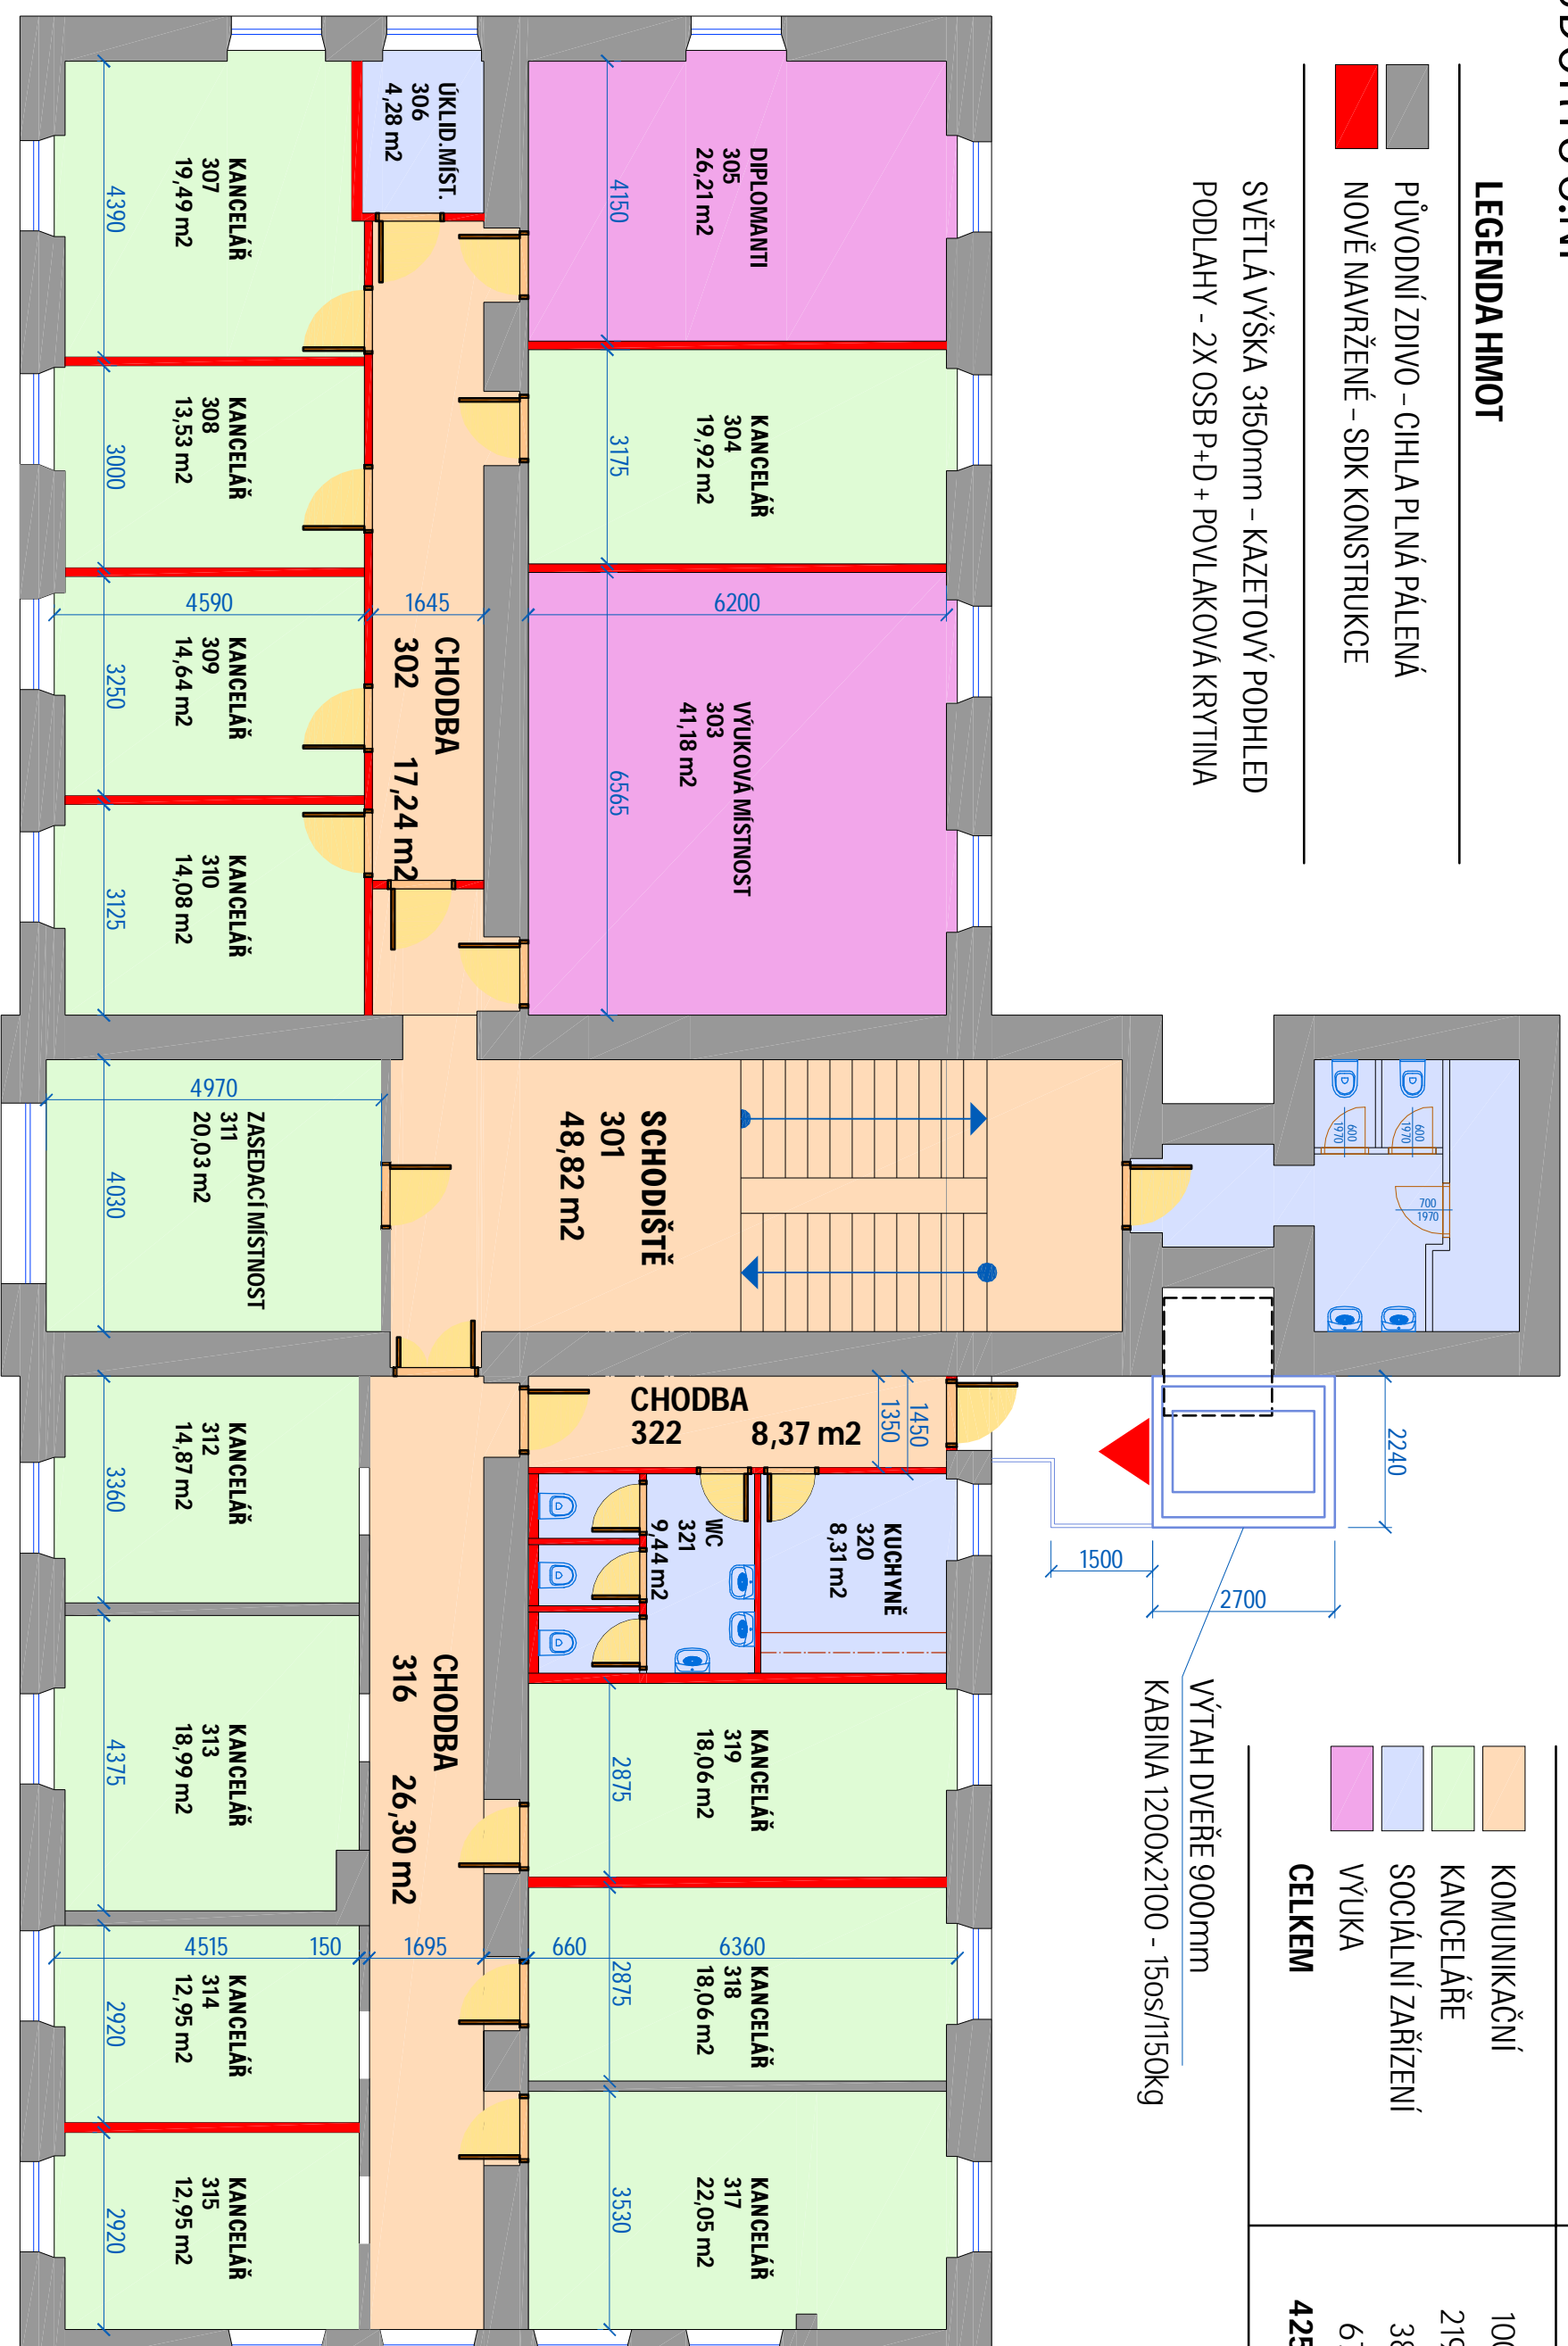

## PROSTOR

## KAPACITA [m2]

|  |                  |
|--|------------------|
| <span style="display: inline-block; width: 15px; height: 15px; background-color: #f4a460; border: 1px solid black; margin-right: 5px;"></span> KOMUNIKAČNÍ       | 100,73 m2        |
| <span style="display: inline-block; width: 15px; height: 15px; background-color: #90ee90; border: 1px solid black; margin-right: 5px;"></span> KANCELÁŘĚ         | 219,62 m2        |
| <span style="display: inline-block; width: 15px; height: 15px; background-color: #add8e6; border: 1px solid black; margin-right: 5px;"></span> SOCIÁLNÍ ZAŘÍZENÍ | 38,05 m2         |
| <span style="display: inline-block; width: 15px; height: 15px; background-color: #ff00ff; border: 1px solid black; margin-right: 5px;"></span> VÝUKA             | 67,39 m2         |
| <b>CELKEM</b>  | <b>425,79 m2</b> |

VÝTAH DVĚŘE 900mm  
 KABINA 1200x2100 - 150s/1150kg

## AKCE: Studie rekonstrukce 3NP a půdní vestavby - budova 22

INVESTOR: VETERINÁRNÍ A FARMACEUTICKÁ UNIVERZITA BRNO, Palackého tř. 1/3, 6212 42 Brno, IČ: 257 59 604 DIČ: CZ 25759604


ZPRACOVATEL: INGSTEP s.r.o., Sloup 192, 679 13 Sloup, IČ: 293 77 340 DIČ: CZ29377340

Ing. Pavel Štěpán, Sloup 192, 679 13, ČKAIT 1004763

BŘEZEN 2015

REVIZE 00

PŮDORYS 3.NP | M 1:100

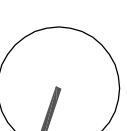


# PŮDORYS 4.NP

## LEGENDA HMOT

- PŮVODNÍ ZDIVO – CIHLA PLNÁ PÁLENÁ
- NOVĚ NAVRŽENÉ – SDK KONSTRUKCE, OBVODOVÉ ZDIVO

SVĚTLÁ VÝŠKA 3150mm – KAZETOVÝ PODHLED  
 PODLAHY - VYZTUŽENÍ STAV. STROPU ŽB DESKA  
 - POTĚR (CEM, ANHYDRIT), PODLAHOVÁ KRYTINA

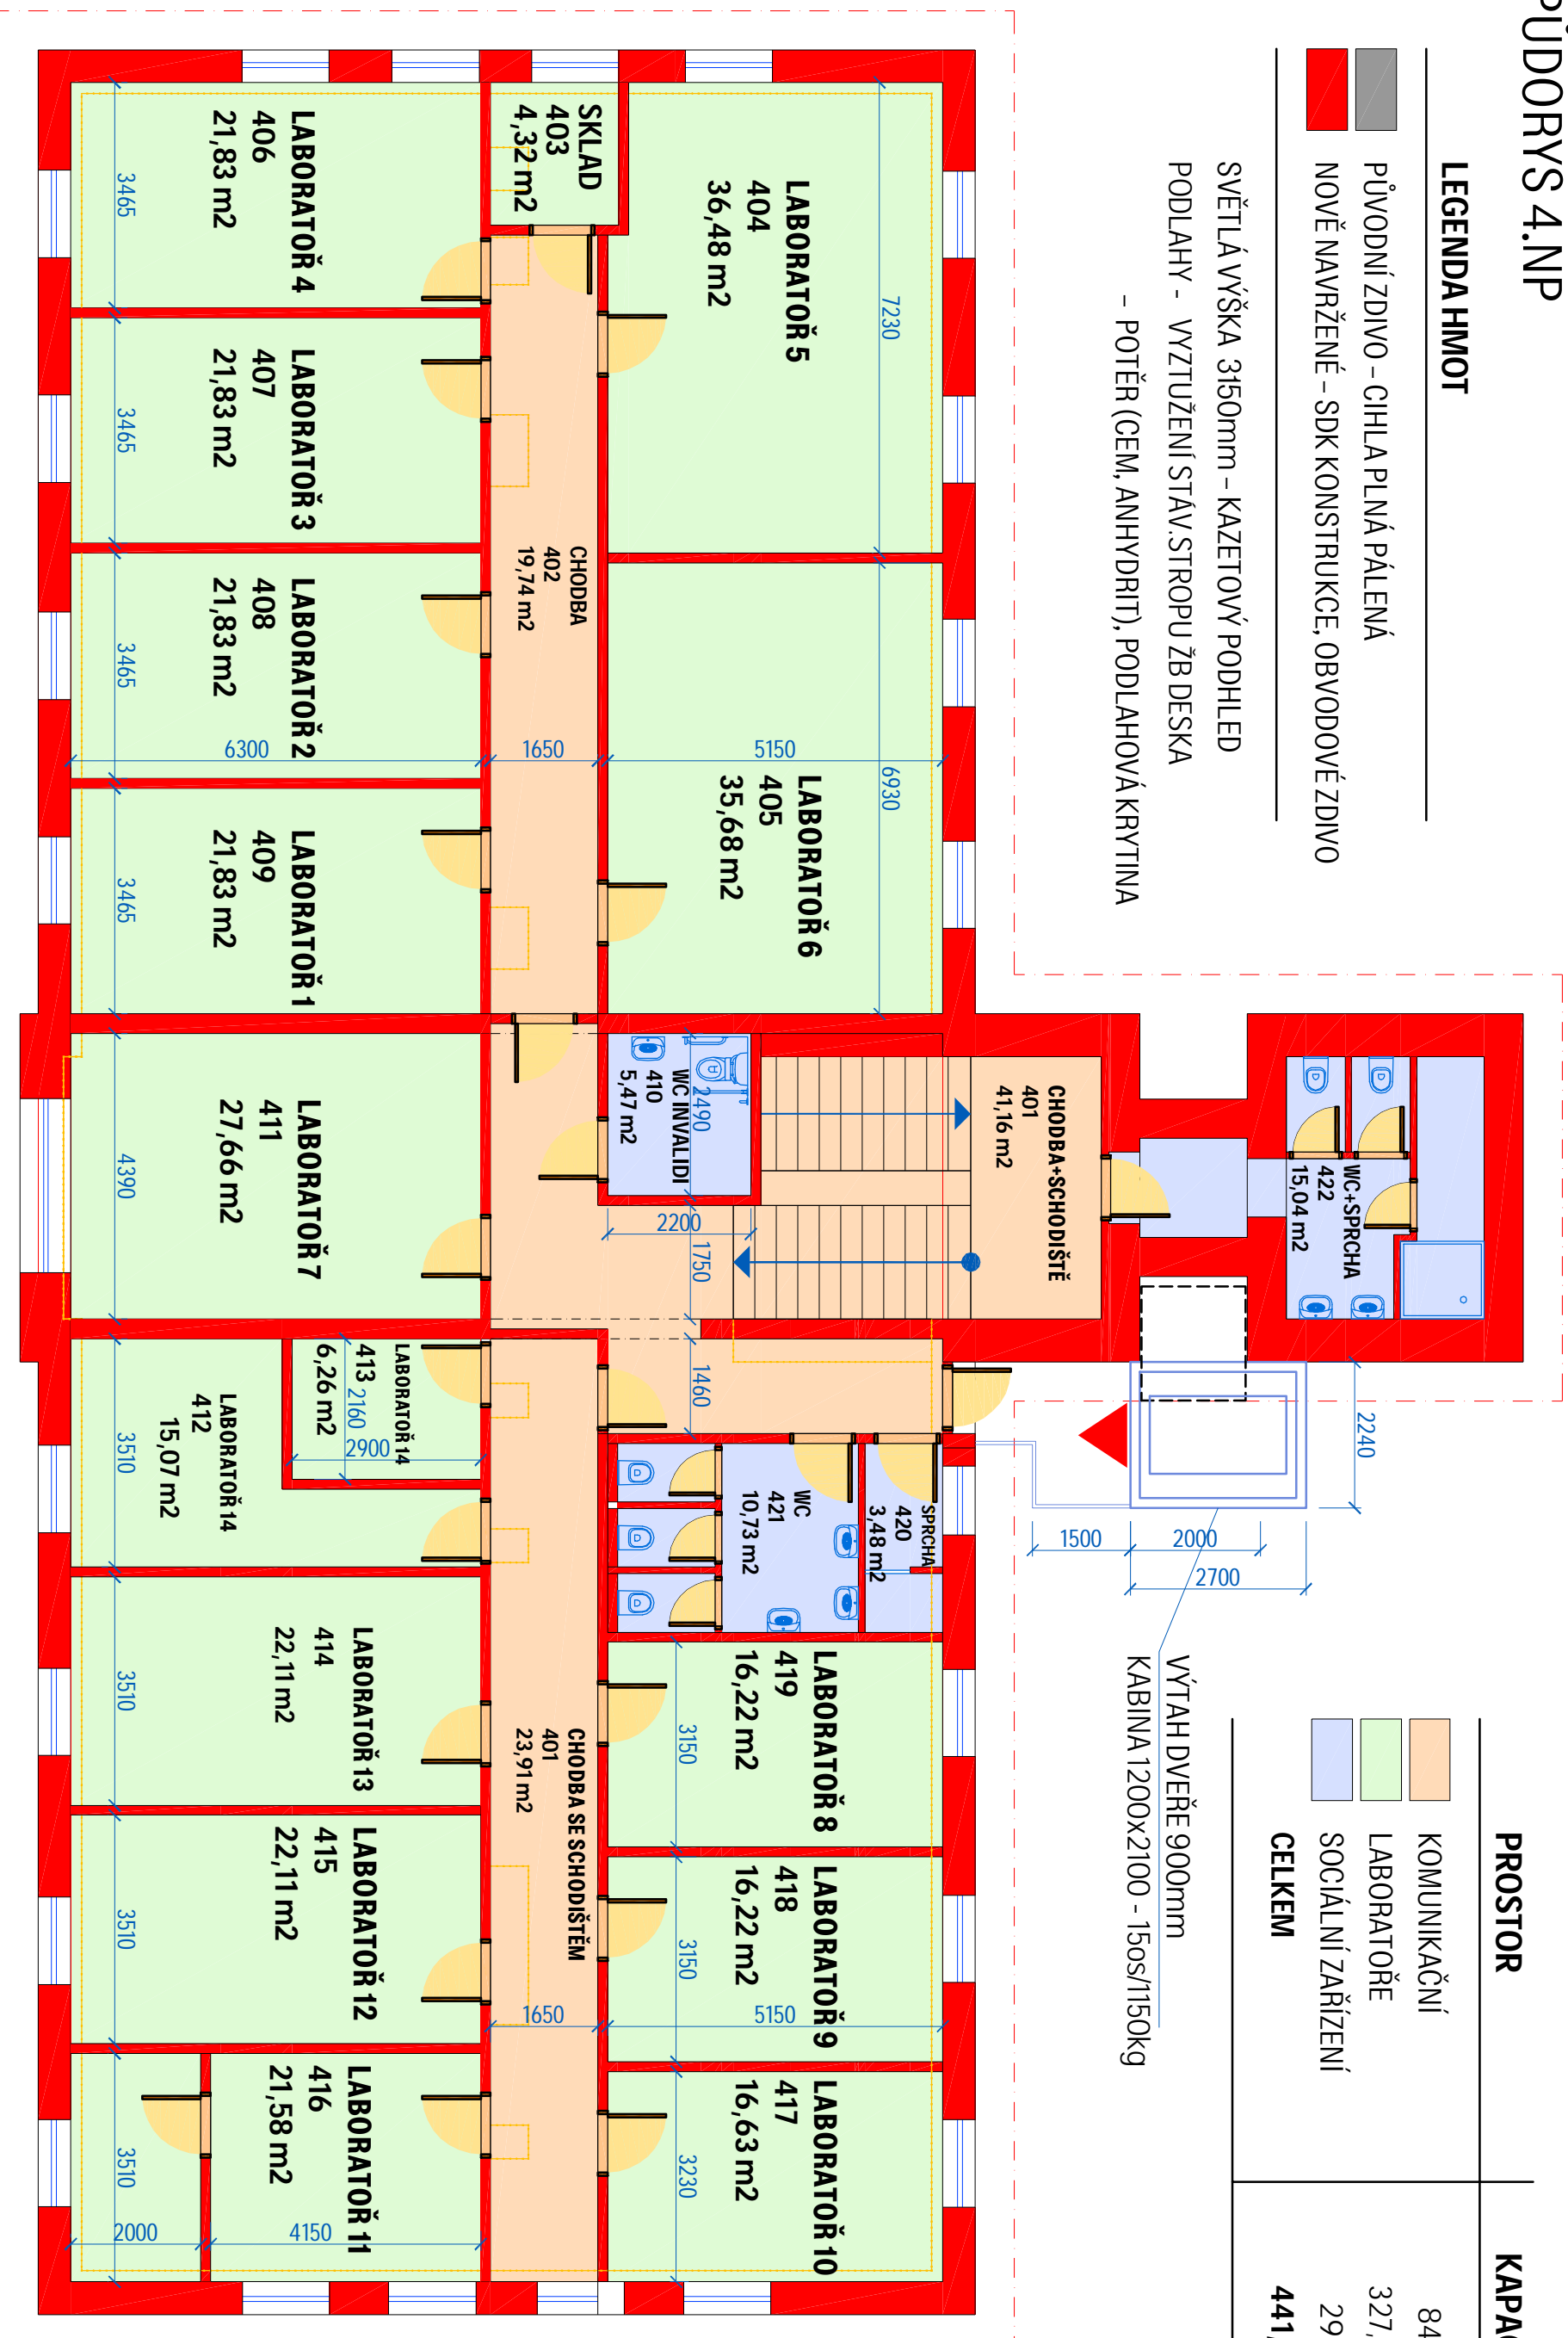


| PROSTOR           | KAPACITA [m2]    |
|-------------------|------------------|
| KOMUNIKAČNÍ       | 84,81 m2         |
| LABORATOŘE        | 327,66 m2        |
| SOCIÁLNÍ ZAŘÍZENÍ | 29,25 m2         |
| <b>CELKEM</b>     | <b>441,72 m2</b> |


VÝTAH DVĚŘE 900mm  
 KABINA 1200x2100 - 150s/1150kg

## AKCE: Studie rekonstrukce 3NP a půdní vestavby – budova 22

INVESTOR: VETERINÁRNÍ A FARMACEUTICKÁ UNIVERZITA BRNO, Palackého tř. 1/3, 6212 42 Brno, IČ: 257 59 604 DIČ: CZ 25759604

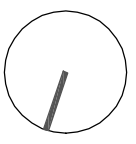

# SVISLÝ ŘEZ

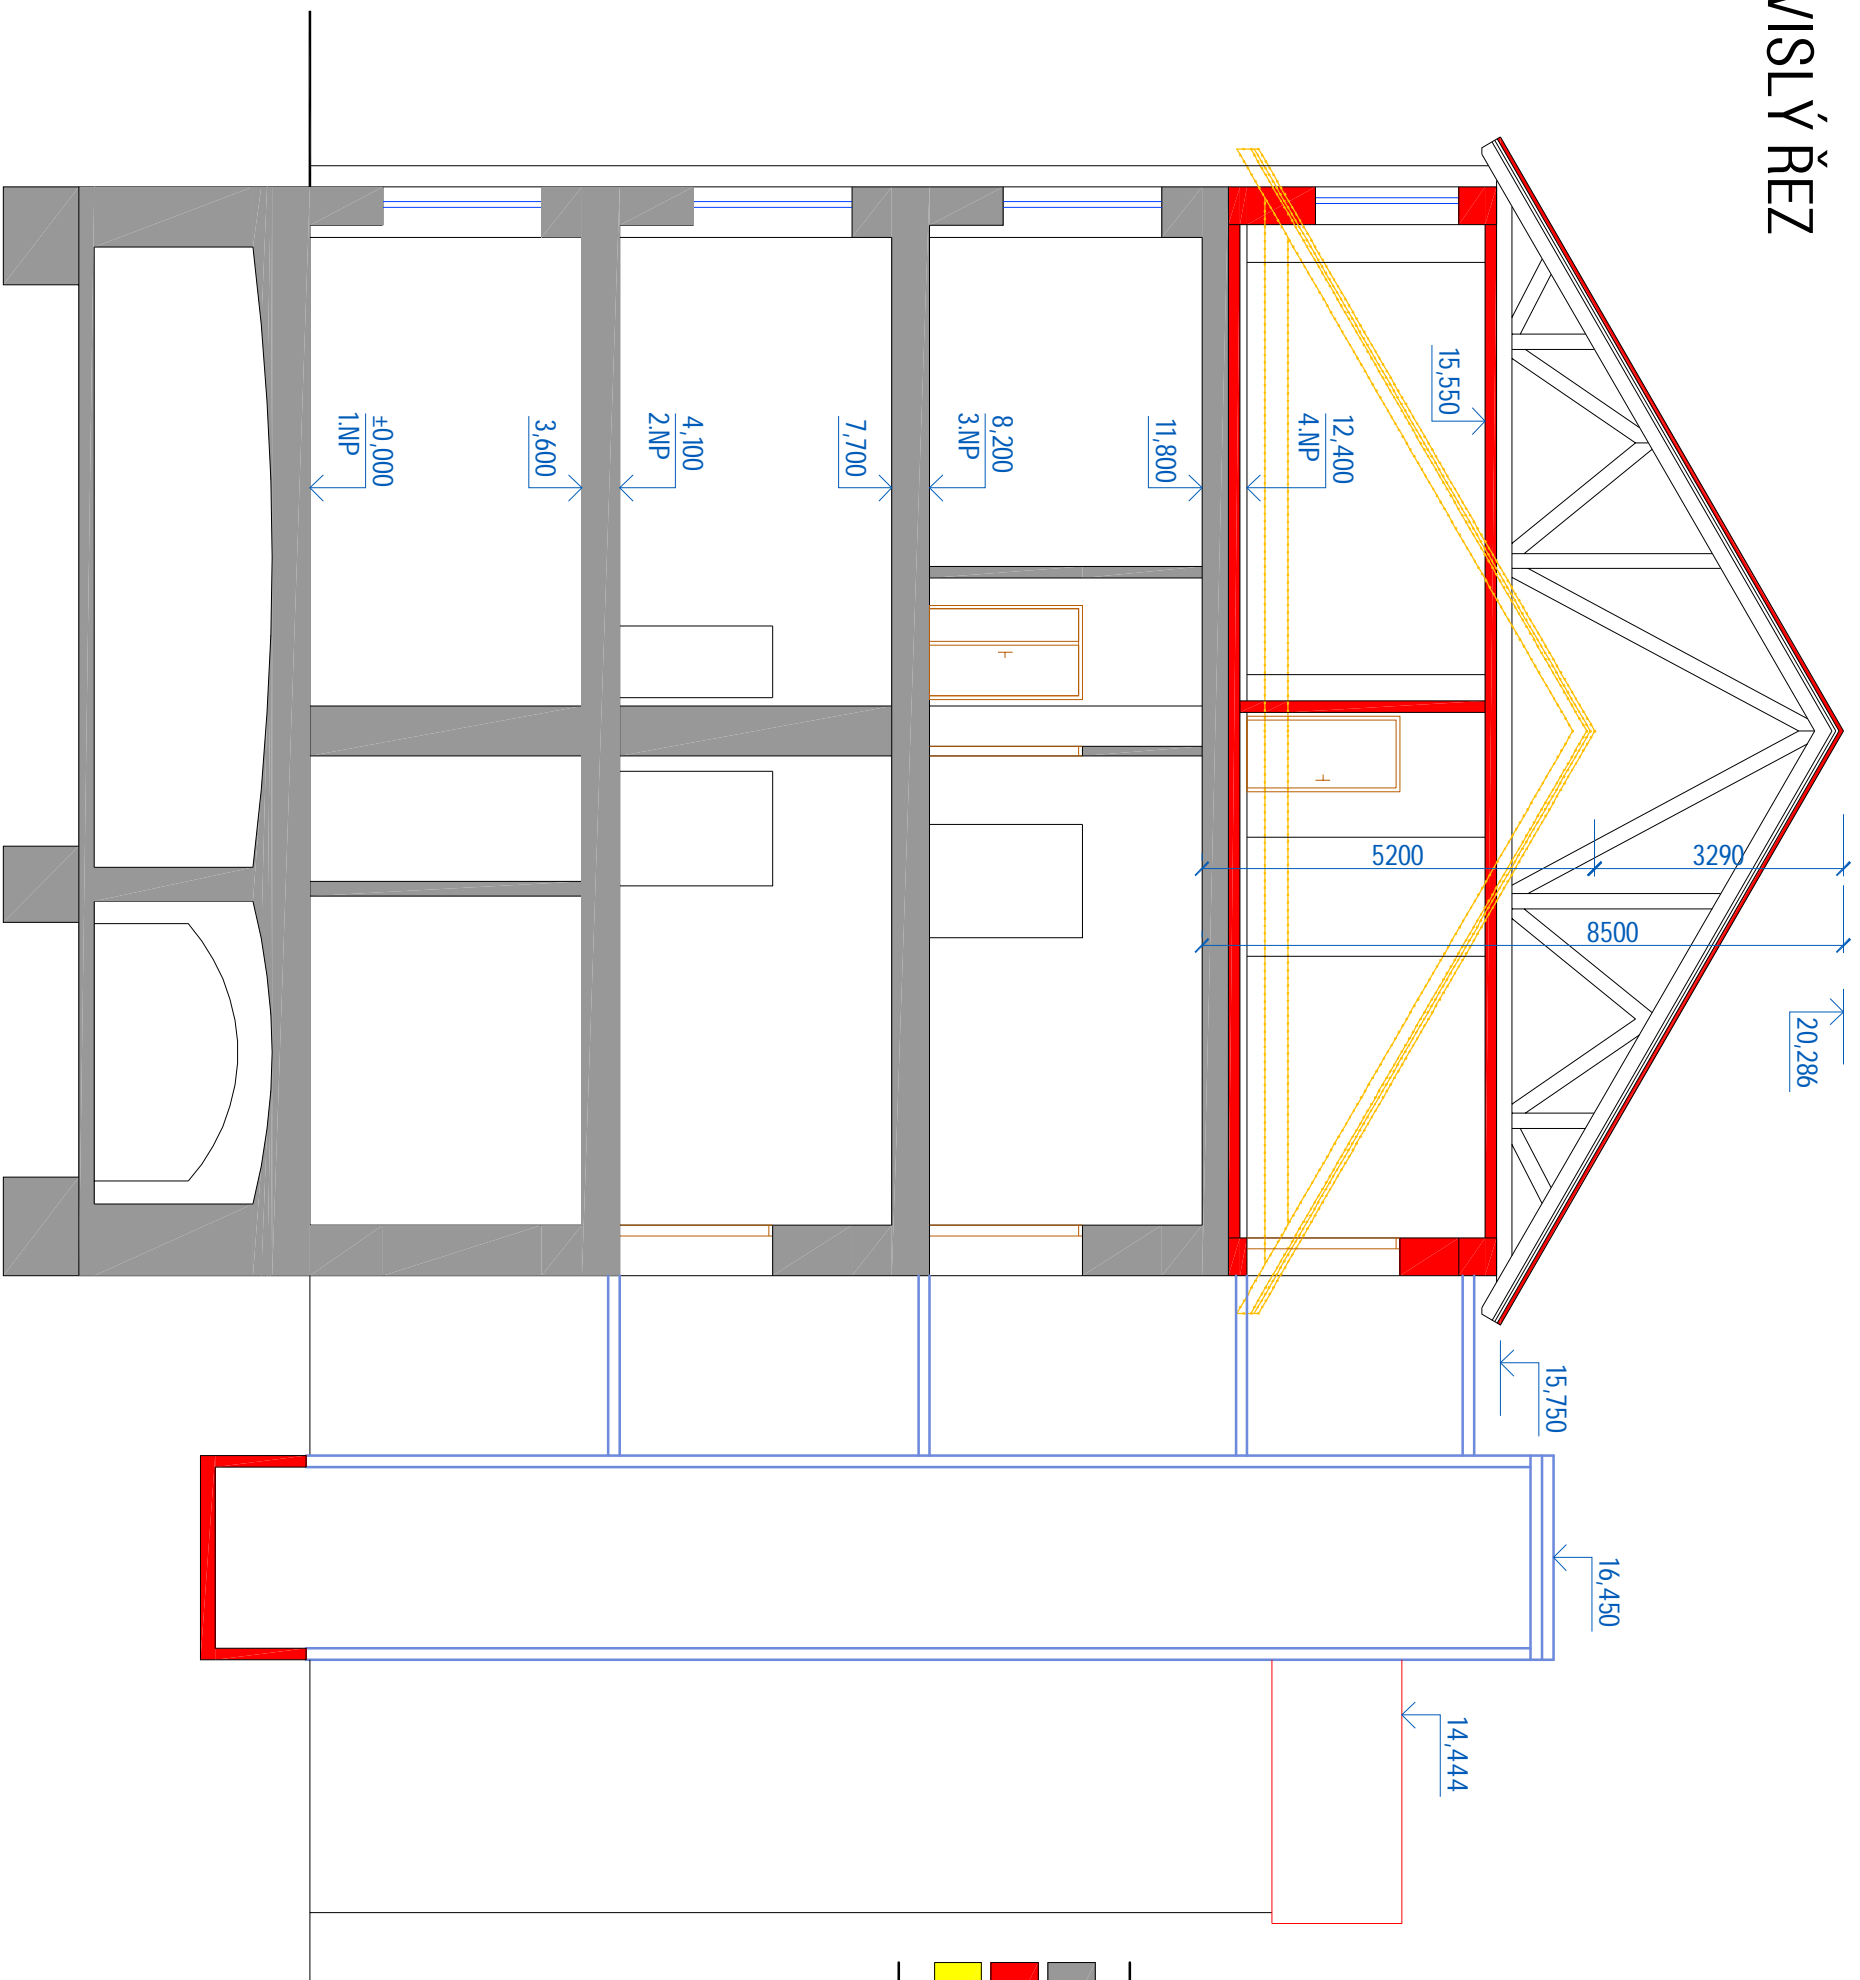

## LEGENDA HMOT

-  PŮVODNÍ ZDIVO - CIHLA PLNÁ PÁLENÁ
-  NOVĚ NAVRŽENÉ - SDK KONSTRUKCE, OBVODOVÉ ZDIVO
-  ODBOURÁNÍ KONSTRUKCÍ

SVĚTLÁ VÝŠKA 3150mm - KAZETOVÝ PODHLED  
PODLAHY - VZTUŽENÍ STAV. STROPU ŽB DESKA  
- POTĚR (CEM, ANHYDRIT), PODLAHOVÁ KRYTINA

## AKCE: Studie rekonstrukce 3NP a půdní vestavby - budova 22

INVESTOR: VETERINÁRNÍ A FARMACEUTICKÁ UNIVERZITA BRNO, Palackého tř. 1/3, 6212 42 Brno, IČ: 257 59 604 DIČ: CZ 25759604

ZPRACOVATEL: INGSTEP s.r.o., Sloup 192, 679 13 Sloup, IČ: 293 77 340 DIČ: CZ29377340

Ing. Pavel Štěpán, Sloup 192, 679 13, ČKAIT 1004763

BŘEZEN 2015


REVIZE 00

SVISLÝ ŘEZ

M 1:100



# POHLED VÝCHODNÍ

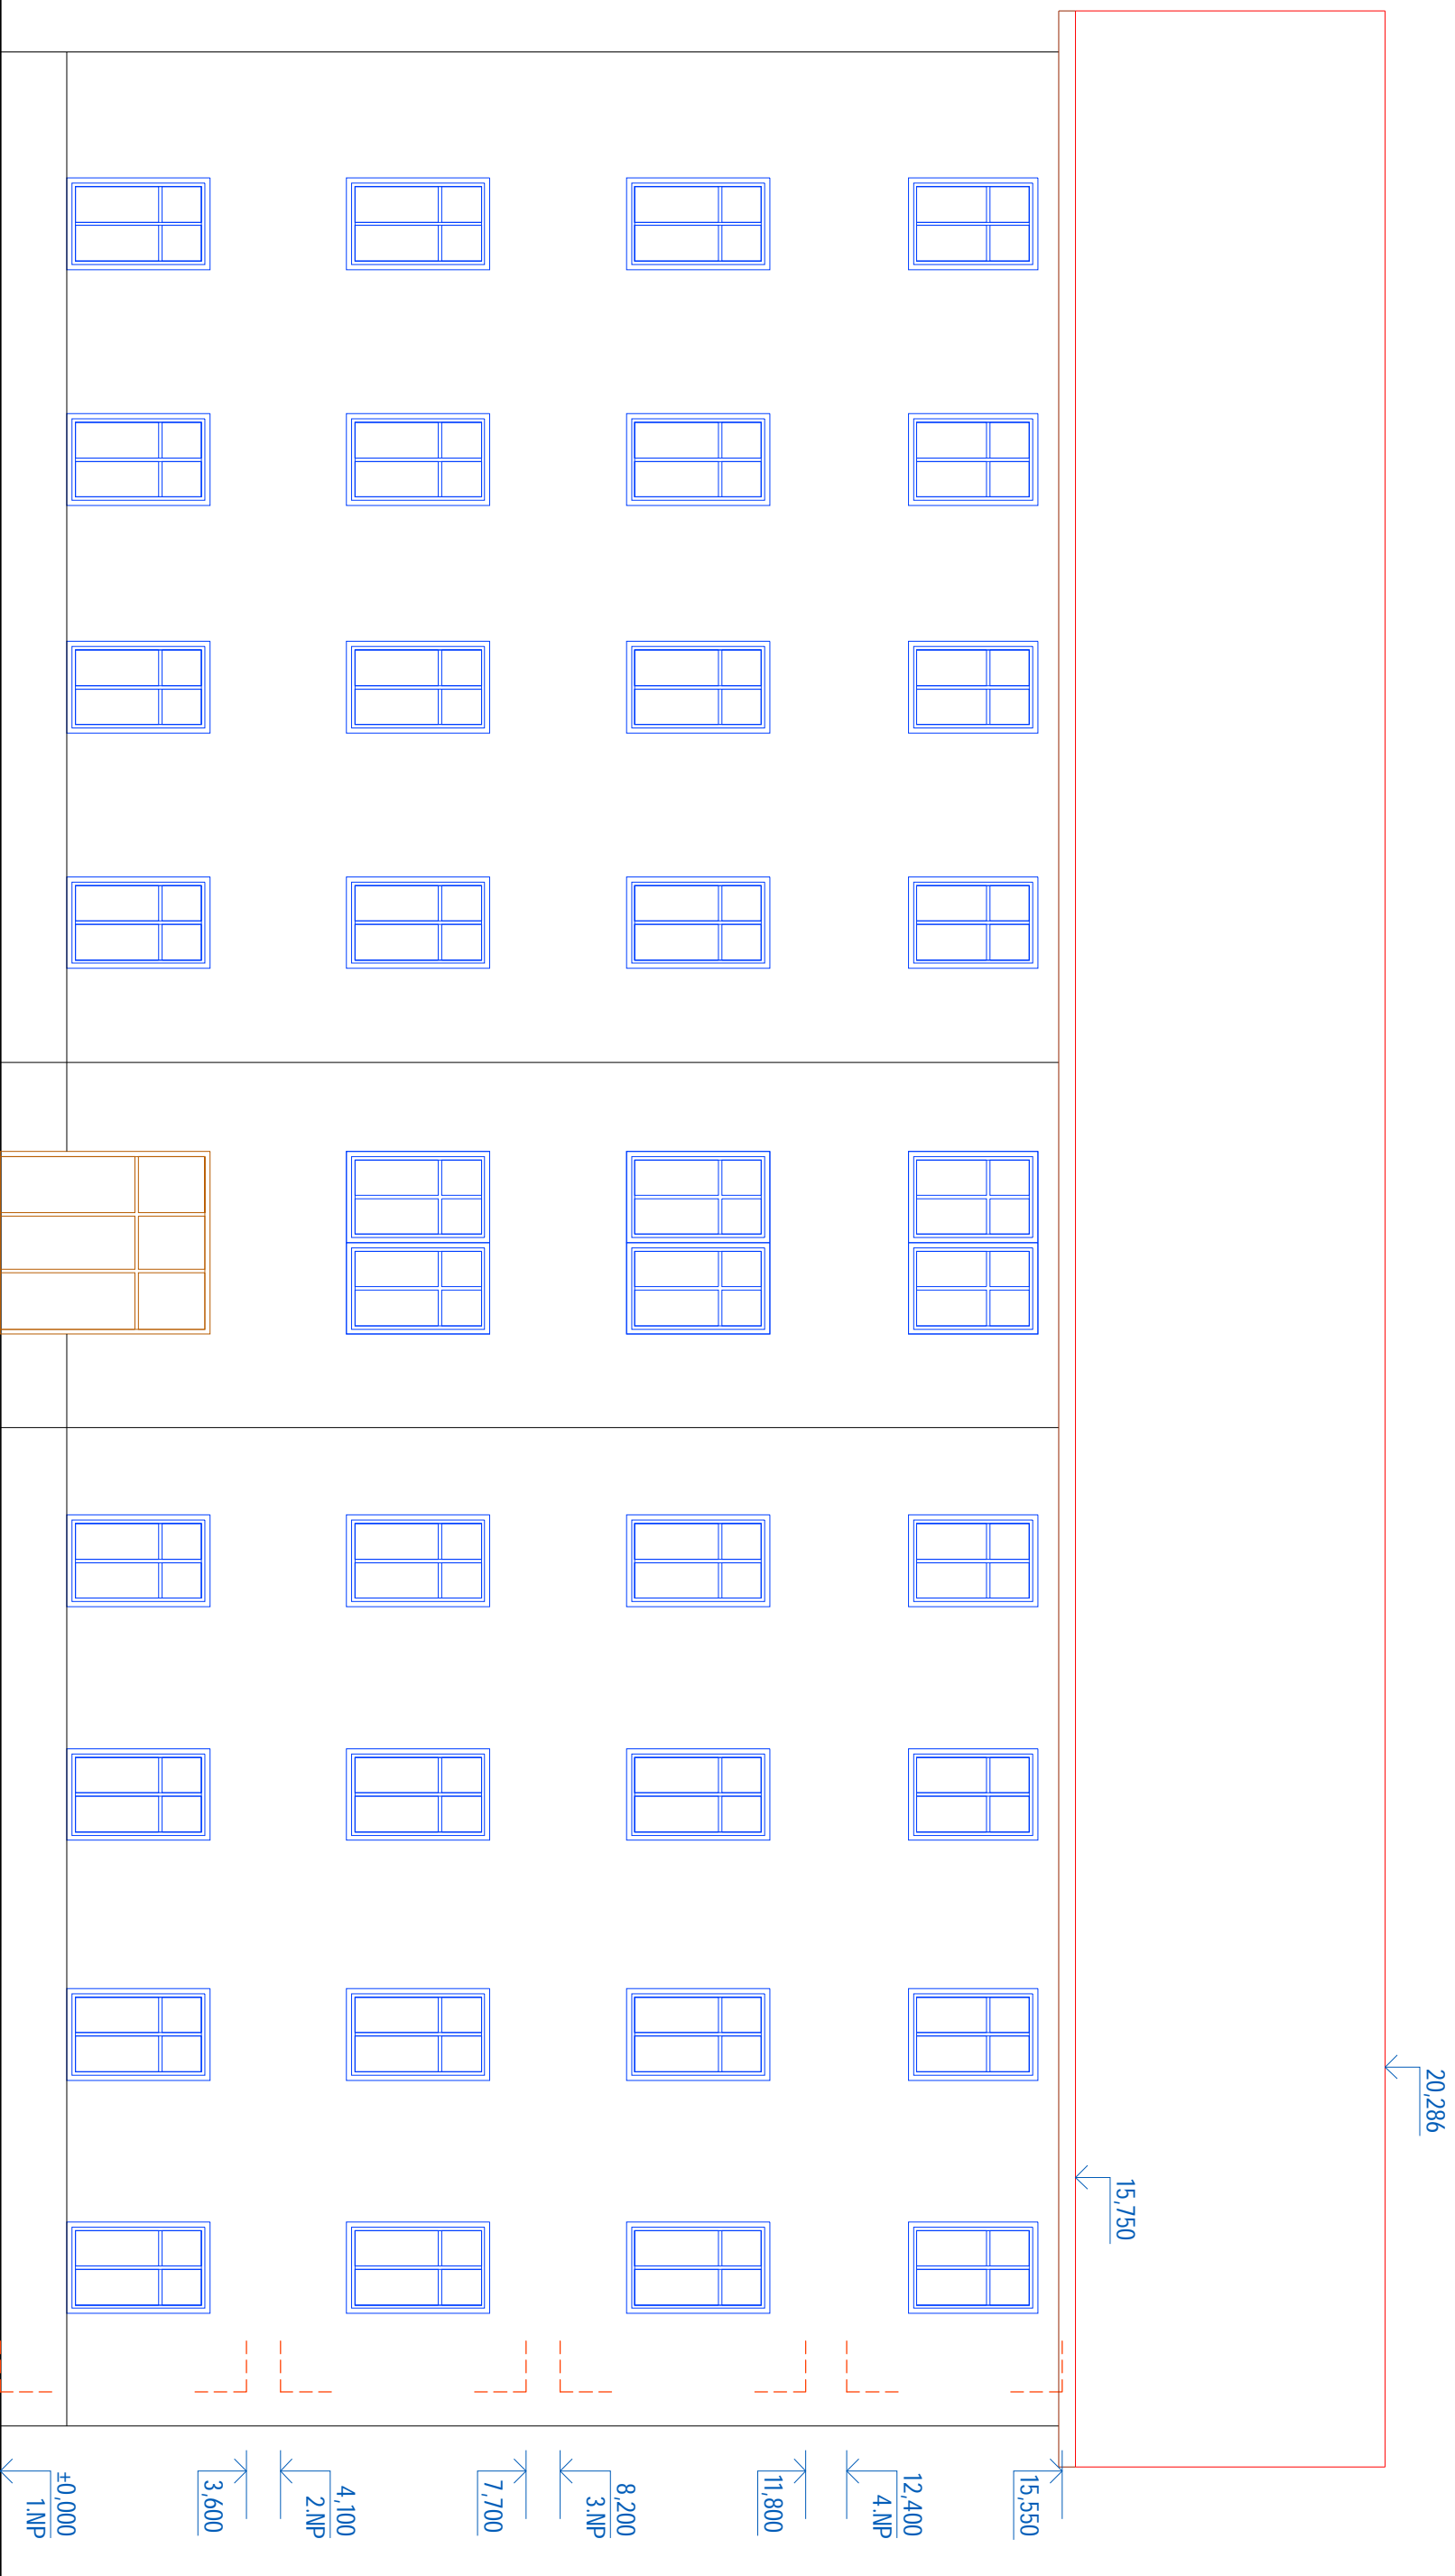

## AKCE: Studie rekonstrukce 3NP a půdní vestavby – budova 22

INVESTOR: VETERINÁRNÍ A FARMACEUTICKÁ UNIVERZITA BRNO, Palackého tř. 1/3, 6212 42 Brno, IČ: 257 59 604 DIČ: CZ 25759604

ZPRACOVATEL: INGSTEP s.r.o., Sloup 192, 679 13 Sloup, IČ: 293 77 340 DIČ: CZ29377340

Ing. Pavel Štěpán, Sloup 192, 679 13, ČKAIT 1004763

BŘEZEN 2015

REVIZE 00


POHLED VÝCHODNÍ

M 1:100





# POHLED ZÁPADNÍ

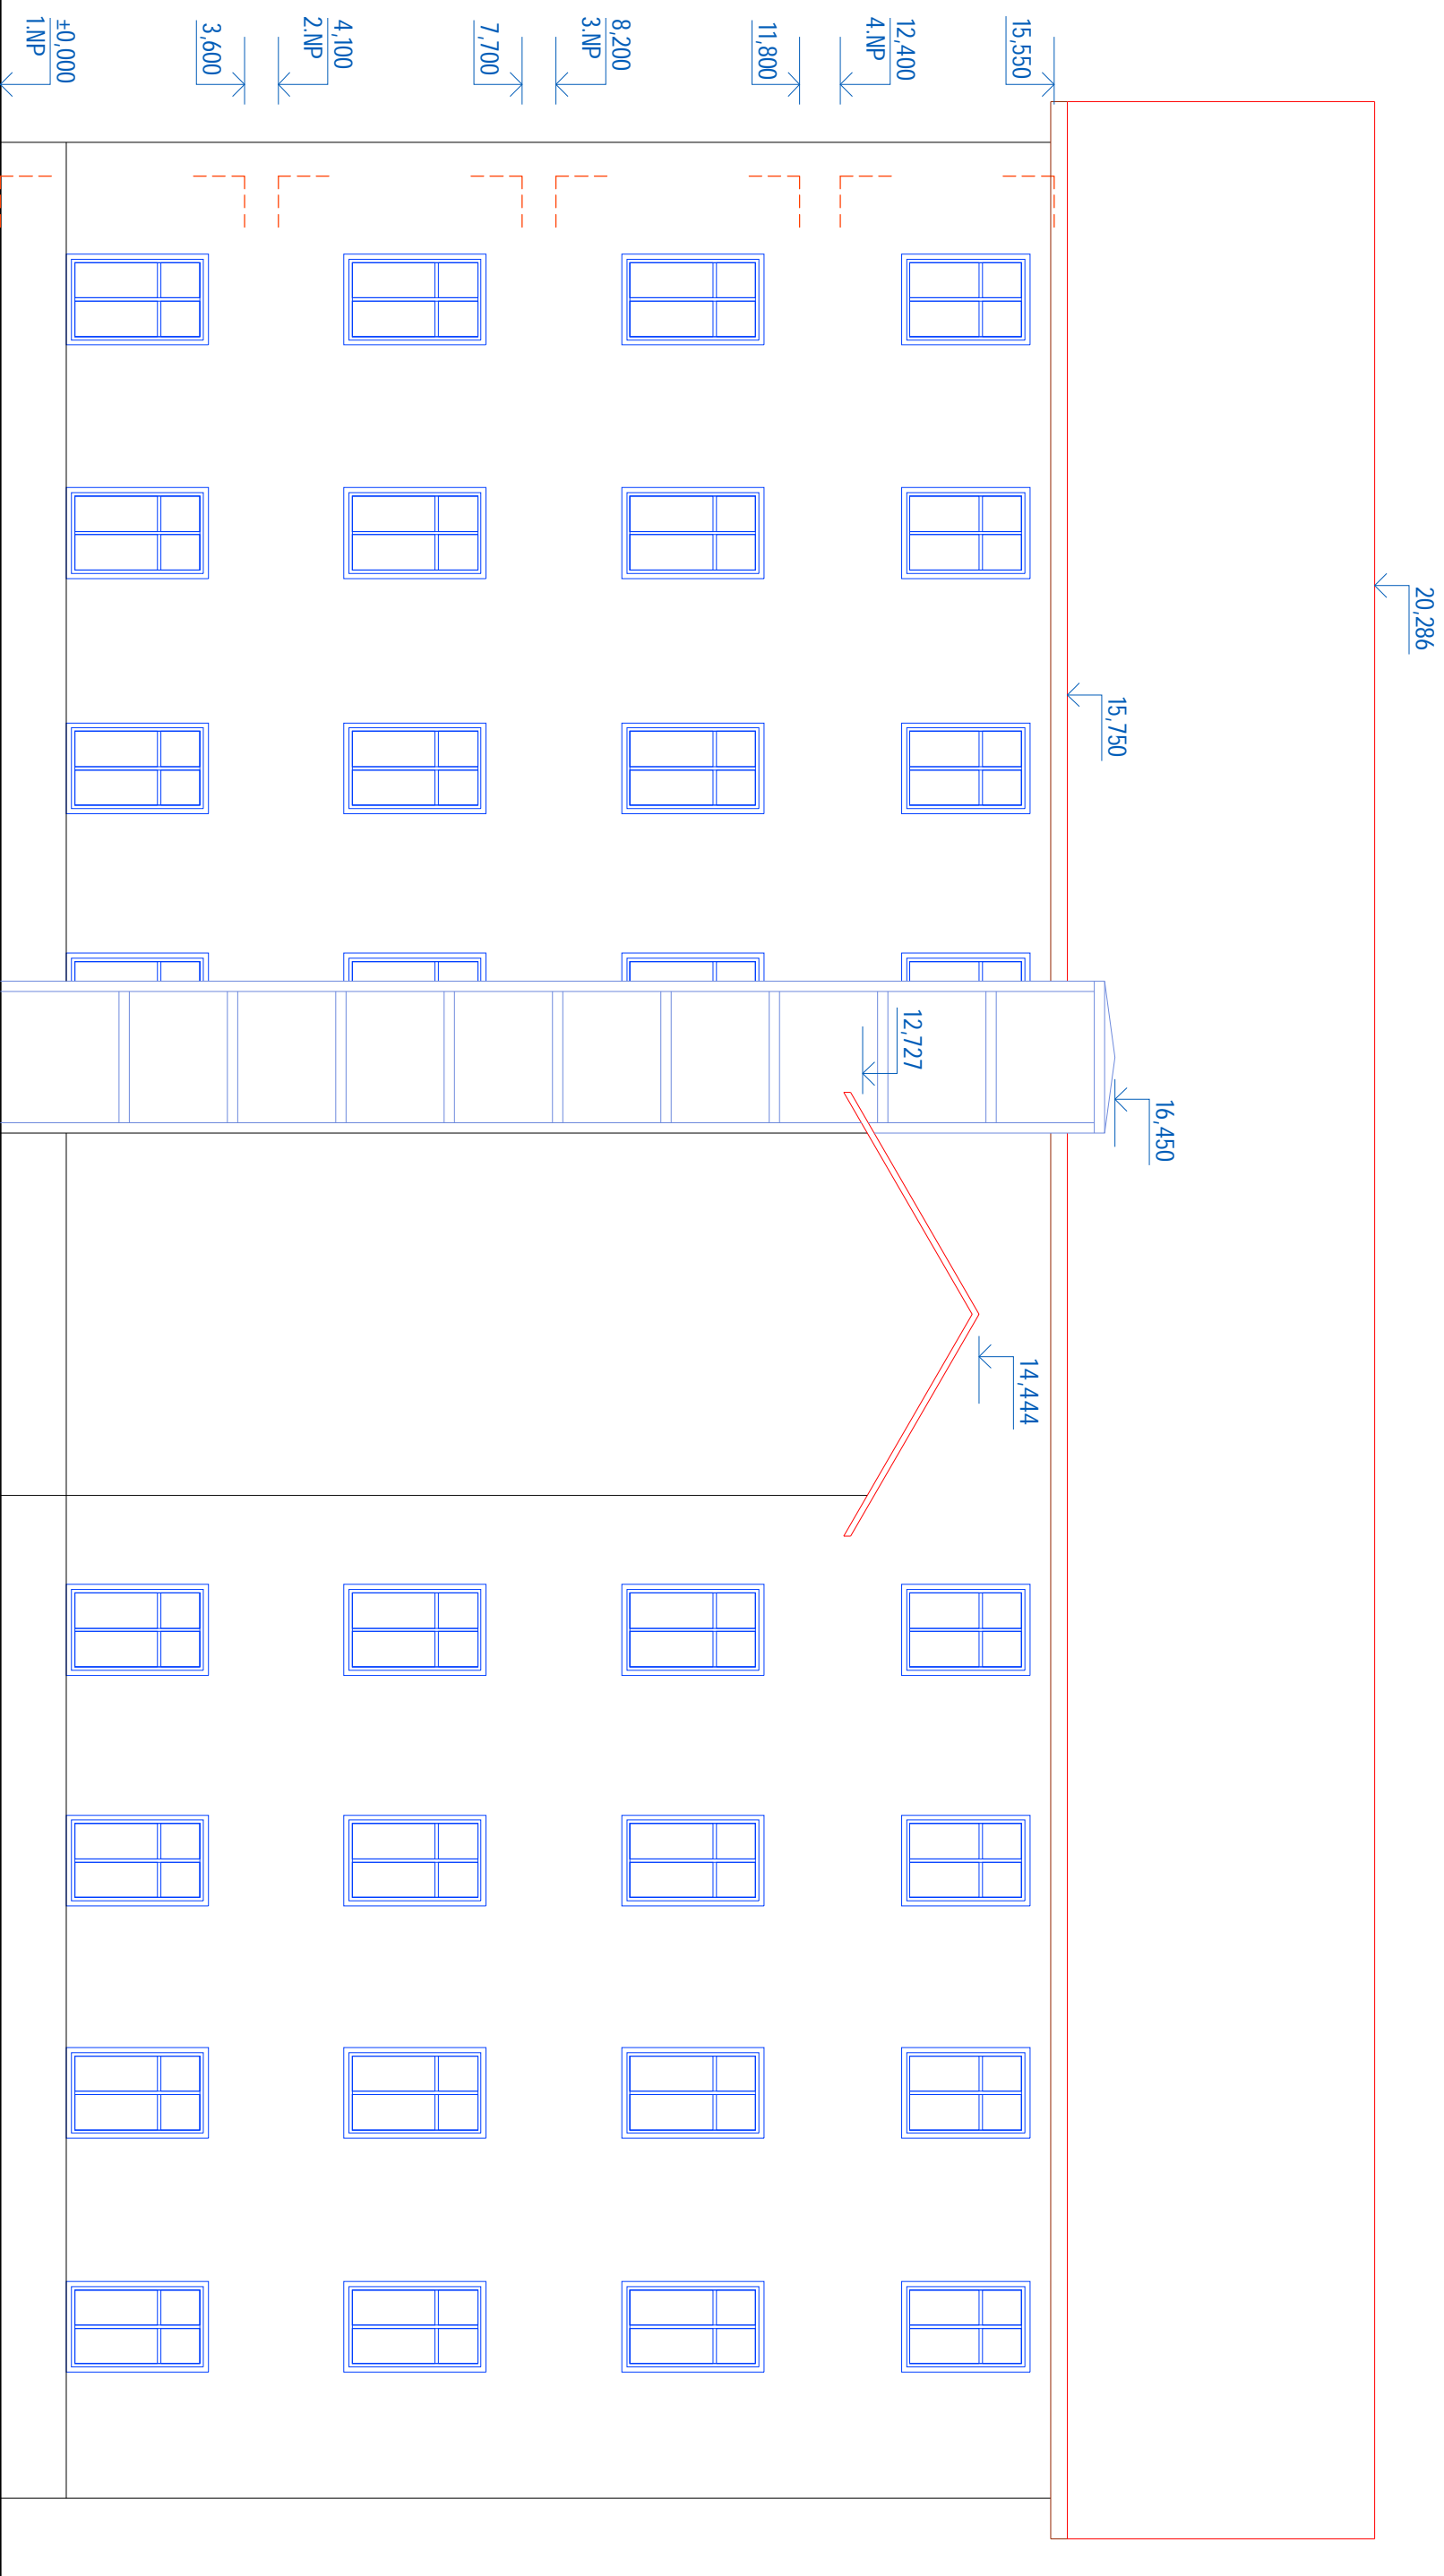

## AKCE: Studie rekonstrukce 3NP a půdní vestavby – budova 22

INVESTOR: VETERINÁRNÍ A FARMACEUTICKÁ UNIVERZITA BRNO, Palackého tř. 1/3, 6212 42 Brno, IČ: 257 59 604 DIČ: CZ 25759604

ZPRACOVATEL: INGSTEP s.r.o., Sloup 192, 679 13 Sloup, IČ: 293 77 340 DIČ: CZ29377340


Ing. Pavel Štěpán, Sloup 192, 679 13, ČKAIT 1004763

BŘEZEN 2015 | REVIZE 00

POHLED ZÁPADNÍ | M 1:100



# POHLED SEVERNÍ

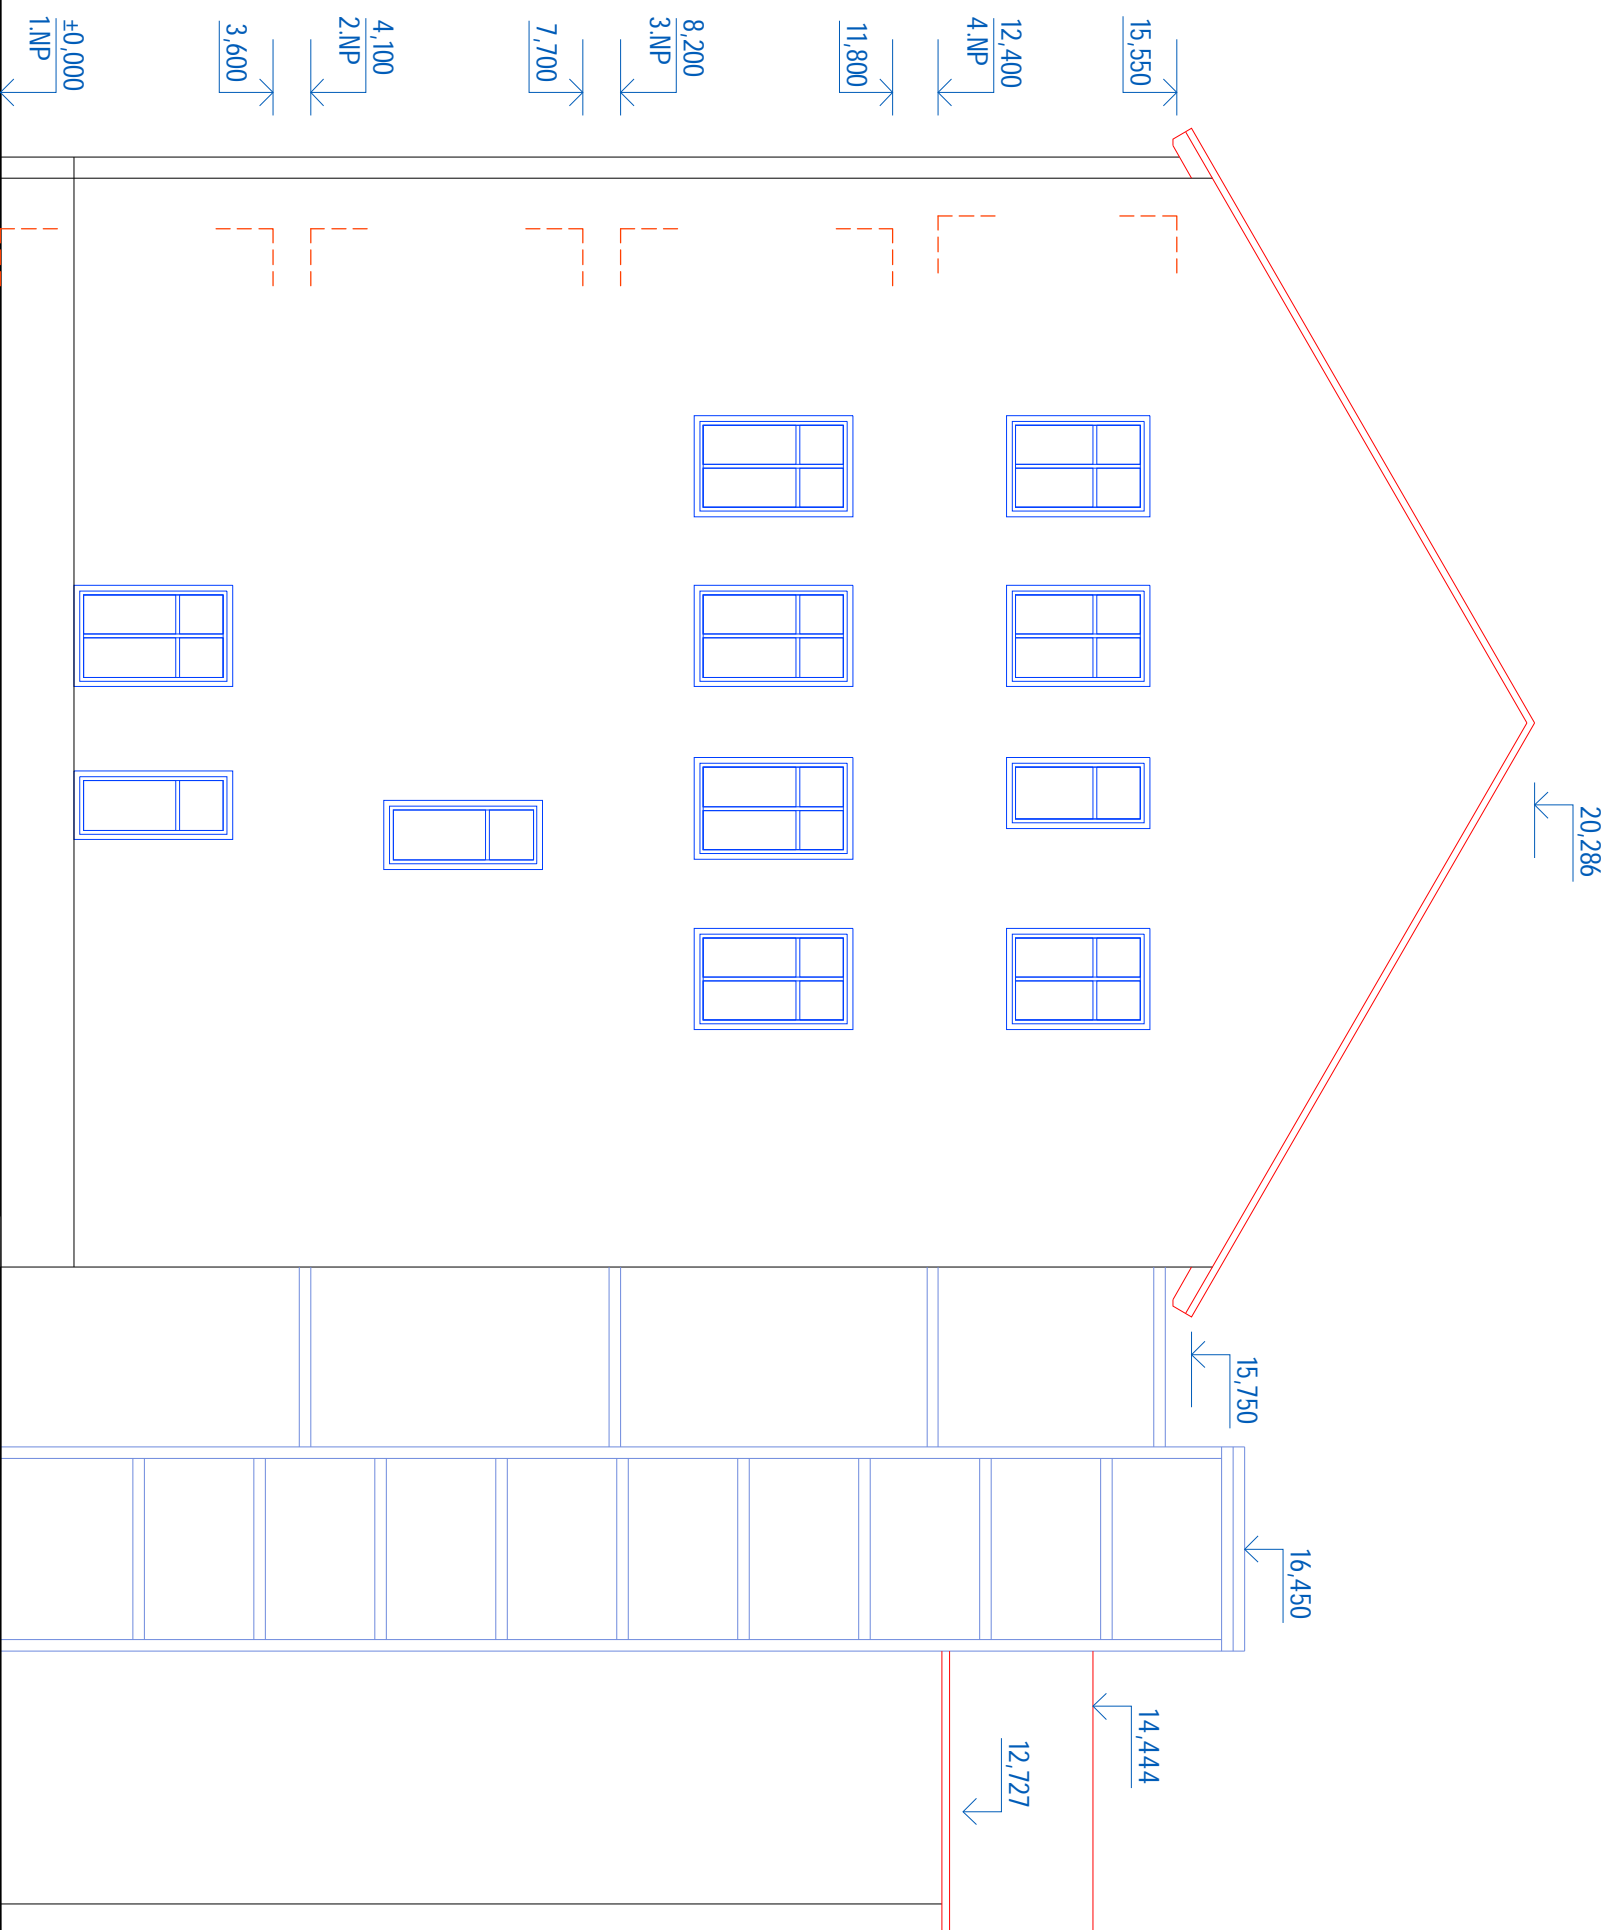

## AKCE: Studie rekonstrukce 3NP a půdní vestavby – budova 22

INVESTOR: VETERINÁRNÍ A FARMACEUTICKÁ UNIVERZITA BRNO, Palackého tř. 1/3, 6212 42 Brno, IČ: 257 59 604 DIČ: CZ 25759604

ZPRACOVATEL: INGSTEP s.r.o., Sloup 192, 679 13 Sloup, IČ: 293 77 340 DIČ: CZ29377340


Ing. Pavel Štěpán, Sloup 192, 679 13, ČKAIT 1004763

BŘEZEN 2015 | REVIZE 00

POHLED SEVERNÍ | M 1:100



# POHLED JIŽNÍ

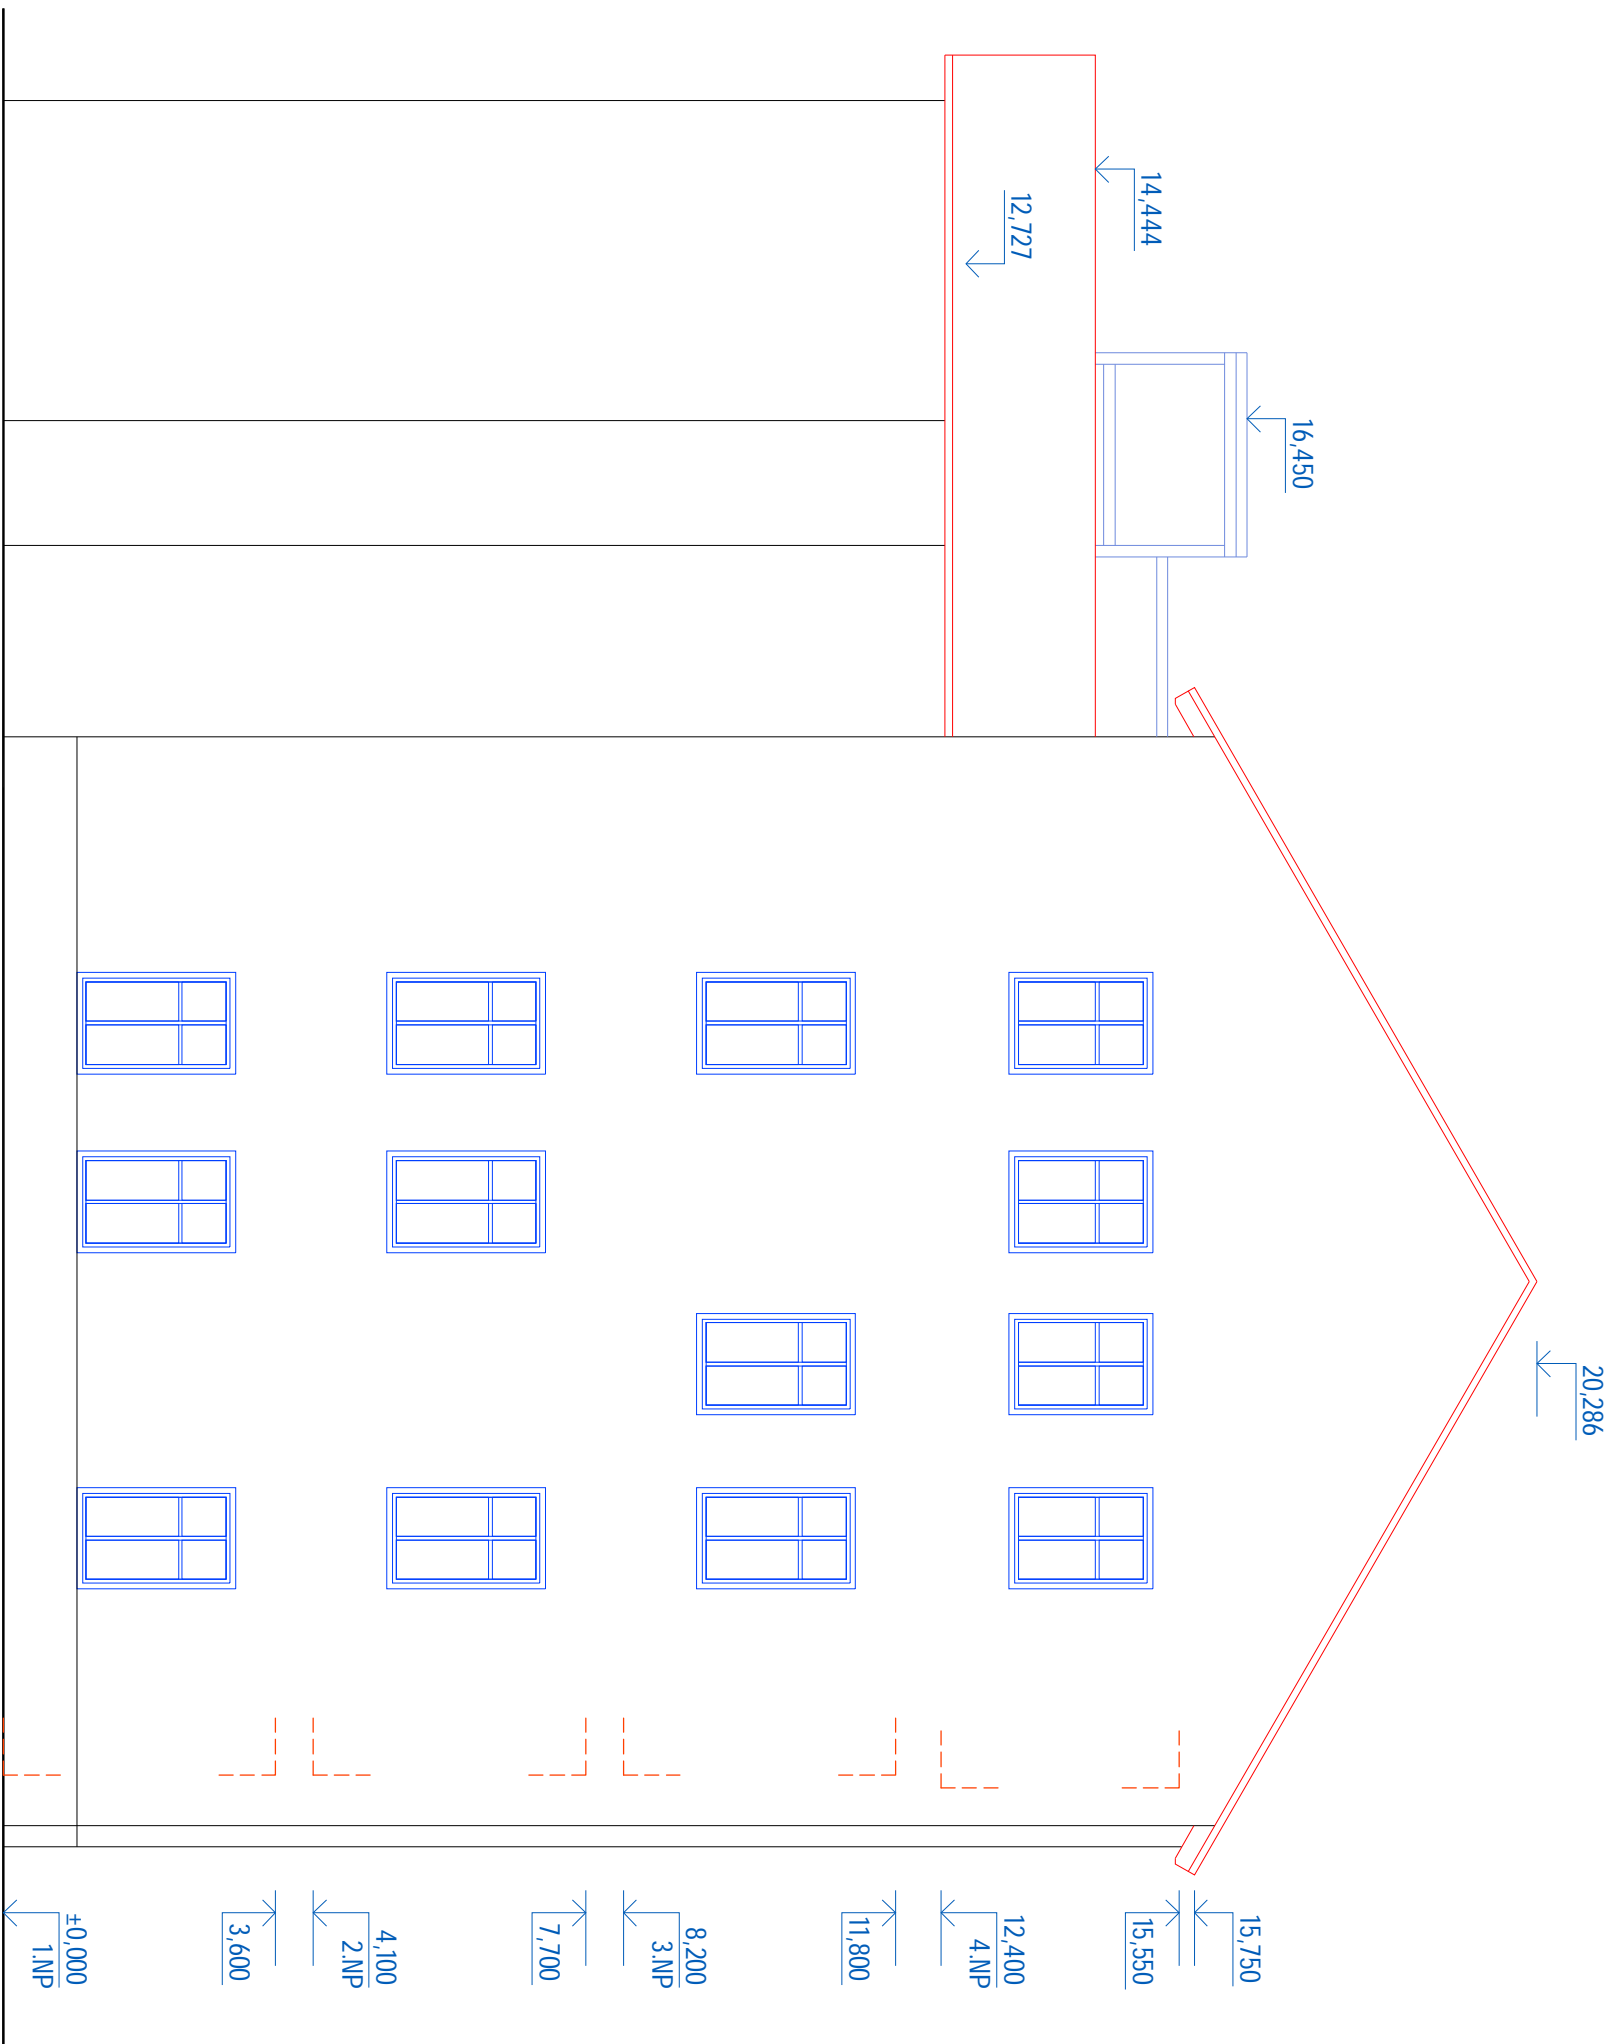

## AKCE: Studie rekonstrukce 3NP a půdní vestavby – budova 22

INVESTOR: VETERINÁRNÍ A FARMACEUTICKÁ UNIVERZITA BRNO, Palackého tř. 1/3, 6212 42 Brno, IČ: 257 59 604 DIČ: CZ 25759604

ZPRACOVATEL: INGSTEP s.r.o., Sloup 192, 679 13 Sloup, IČ: 293 77 340 DIČ: CZ29377340

Ing. Pavel Štěpán, Sloup 192, 679 13, ČKAIT 1004763

BŘEZEN 2015

REVIZE 00

POHLED JIŽNÍ

M 1:100

