# SO-01. ODCHOVNA JALOVIC

## TECHNOLOGICKÉ SCHÉMA

MĚŘÍTKO 1 : 100

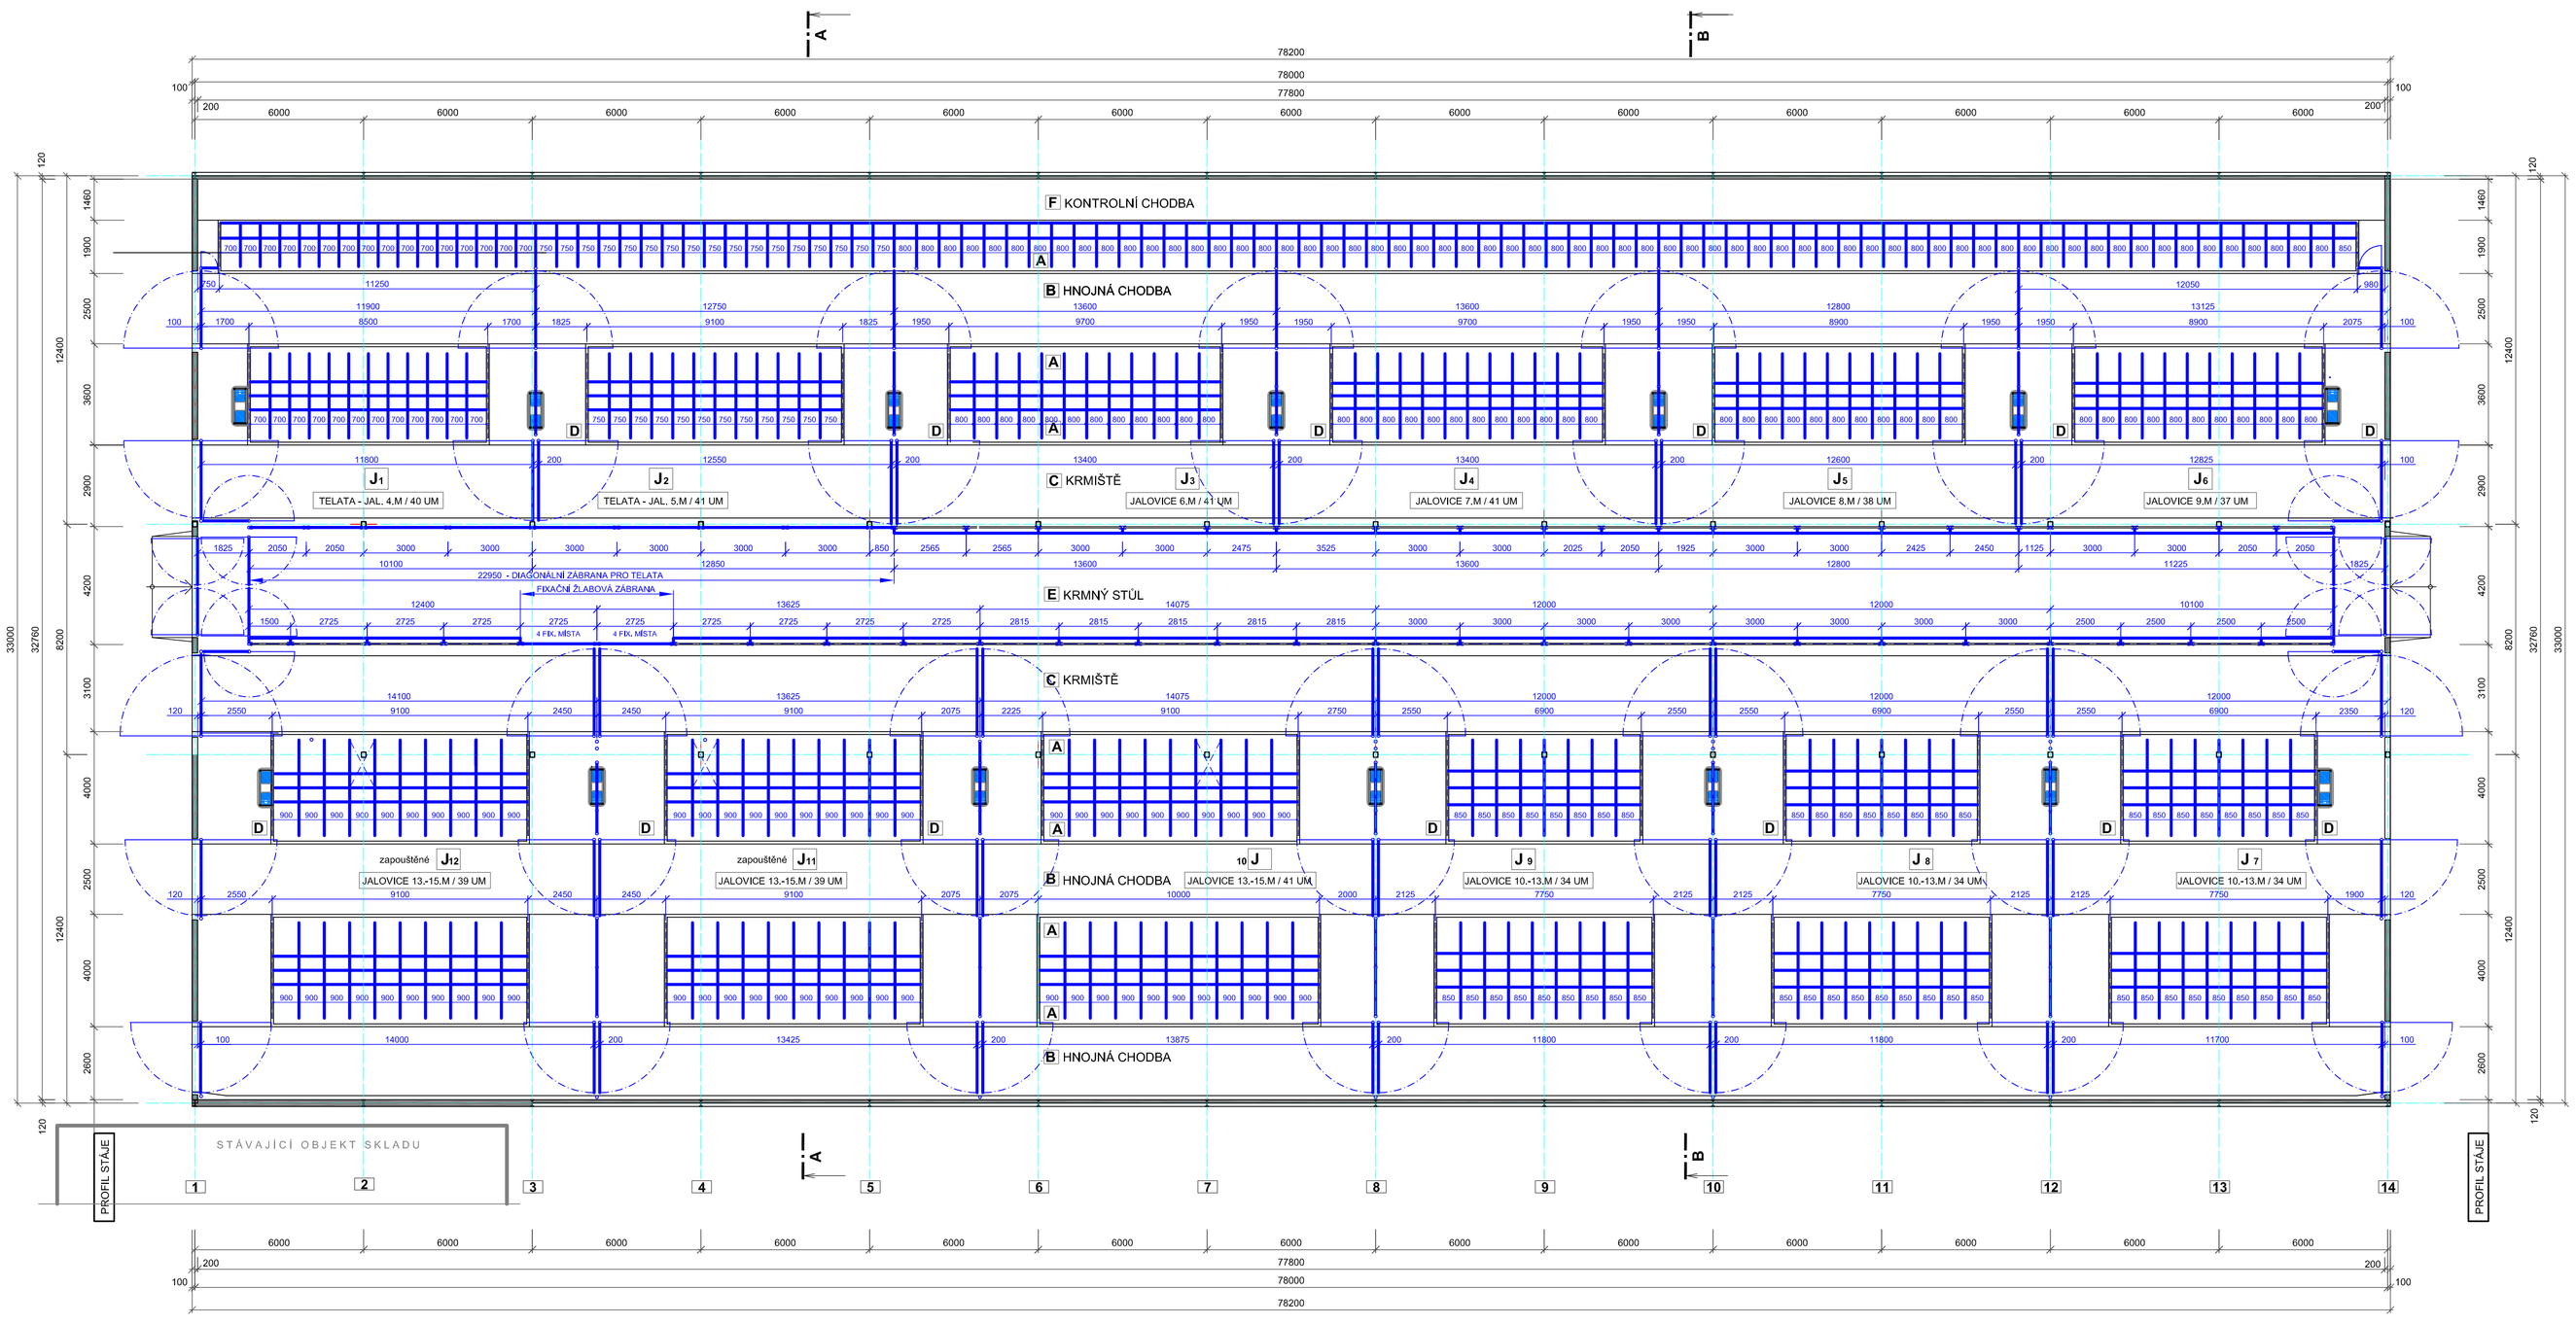


### LEGENDA PLOCH:

| POZICE | ÚČEL MÍSTNOSTI |
|---|---|
| A | BOXOVÁ LOŽE |
| B | HNOJNÉ CHODBY |
| C | KRMIŠTĚ VČ. PŘEDPOŽLAB. SCHŮDKU |
| D | PRŮCHODY DO KRMIŠTĚ |
| E | KRMNÝ STŮL |
| F | MANIPULAČNÍ CHODBA |

### PŘEHLED USTÁJOVACÍCH KAPACIT - BOXOVÁ LOŽE:

| KATEGORIE | | š. boxu | v. hrany boxu | UM | celk. UM | KS | celk. KS |
|---|---|---|---|---|---|---|---|
| J1 | TELATA - JAL. 4.měsíc | 700 mm | 150 mm | 40 | 459 | 36 | 418 |
| J2 | TELATA - JAL. 5.měsíc | 750 mm | 150 mm | 41 | | 36 | |
| J3 | JALOVICE 6.měsíc | 800 mm | 150 mm | 41 | | 36 | |
| J4 | JALOVICE 7. měsíc | | | 41 | | 36 | |
| J5 | JALOVICE 8. měsíc | | | 38 | | 36 | |
| J6 | JALOVICE 9. měsíc | | | 37 | | 34 | |
| J7 | JALOVICE 10.-13. měsíc | | | 34 | | 34 | |
| J8 | JALOVICE 10.-13. měsíc | 850 mm | 175 mm | 34 | | 34 | |
| J9 | JALOVICE 10.-13. měsíc | | | 34 | | 34 | |
| J10 | JALOVICE 13.-15. měsíc | | | 41 | | 34 | |
| J11 | JALOVICE 13.-15. měsíc | 900 mm | 175 mm | 39 | | 34 | |
| J12 | JALOVICE 13.-15. měsíc | | | 39 | | 34 | |

UM = USTÁJENÉ MÍSTO / KS = POČET ZVÍŘAT

### POZNÁMKY:

- VÝŠKA POŽLABNICE: DO 6. MĚSÍCE - 400 MM OD ÚROVNĚ STÁNÍ PŘEDNÍCH KONČETIN
  DO 12. MĚSÍCE - 450 MM OD ÚROVNĚ STÁNÍ PŘEDNÍCH KONČETIN
  DO 15. MĚSÍCE - 500 MM OD ÚROVNĚ STÁNÍ PŘEDNÍCH KONČETIN
- VÝŠKA HORNÍ HRANY NAPÁJECÍHO ŽLABU: 60 % PRŮMĚRNÉ VÝŠKY KOHOUTKU

### POZOR:

- VEŠKERÉ BRANKY HRAZENÍ MUSÍ BÝT OTEVÍRATELNÉ VE SMĚRU ÚNIKU.
- BRANKY HRAZENÍ VE VRATOVÝCH OTVORECH UZAVÍRÁNÍM NAHRAZUJÍ TRADIČNÍ VRATA, NUTNO DBÁT NA JEJICH DŮSLEDNÉ UZAVÍRÁNÍ, ABY SE VYLOUČILA MOŽNOST ÚNIKU ZVÍŘAT.

ROZMĚROVÉ PARAMETRY USTÁJENÍ SPLŇUJÍ PODMÍNKY PŘEDPISŮ:

- ZÁKON Č. 208/2004 SB. VE ZNĚNÍ VYHLÁŠKY Č. 464/2009 SB.

| | | | |
|---|---|---|---|
| Projektant: | DANIELA ČERNÁ | DC PROJEKT | |
| Autorizace: | DANIELA ČERNÁ | PROJEKTOVÁ ČINNOST VE VÝSTAVBĚ | |
| Investor: | VETERINÁRNÍ A FARMACEUTICKÁ UNIVERZITA BRNO<br>ŠKOLNÍ ZEMĚDĚLSKÝ PODNIK NOVÝ JIČÍN<br>E. KRÁSNOHORSKÉ 178, 742 42 ŠENOV U NOVÉHO JIČÍNA | Daniela Černá<br>281 63 Kocourky 299<br>tel.: 604 754 417, DC-CZ@email.cz<br>IČO: 76075417, DIČ: CZ5705220207 | |
| Obec: ŠENOV U NOVÉHO JIČÍNA | Okres: NOVÝ JIČÍN | Kraj: MORAVSKOSLEZ. | |
| Název stavby: | ODCHOVNA JALOVIC | Stupeň: | DPS |
| Místo stavby: | ŠENOV U NOVÉHO JIČÍNA | Datum: | KVĚTEN 2017 |
| Kat. území: | k.ú. ŠENOV U NOVÉHO JIČÍNA | Měřítko: | 1 : 100 |
| Stavební objekt: | SO-01. ODCHOVNA JALOVIC | Profese: | STAVEBNÍ ČÁST |
| Obsah: | TECHNOLOGICKÉ SCHÉMA | Paré č.: | Příloha č.: SO-01. - 07 |