


PŮDORYS 1.NP-ČÁST C-PŮVODNÍ STAV

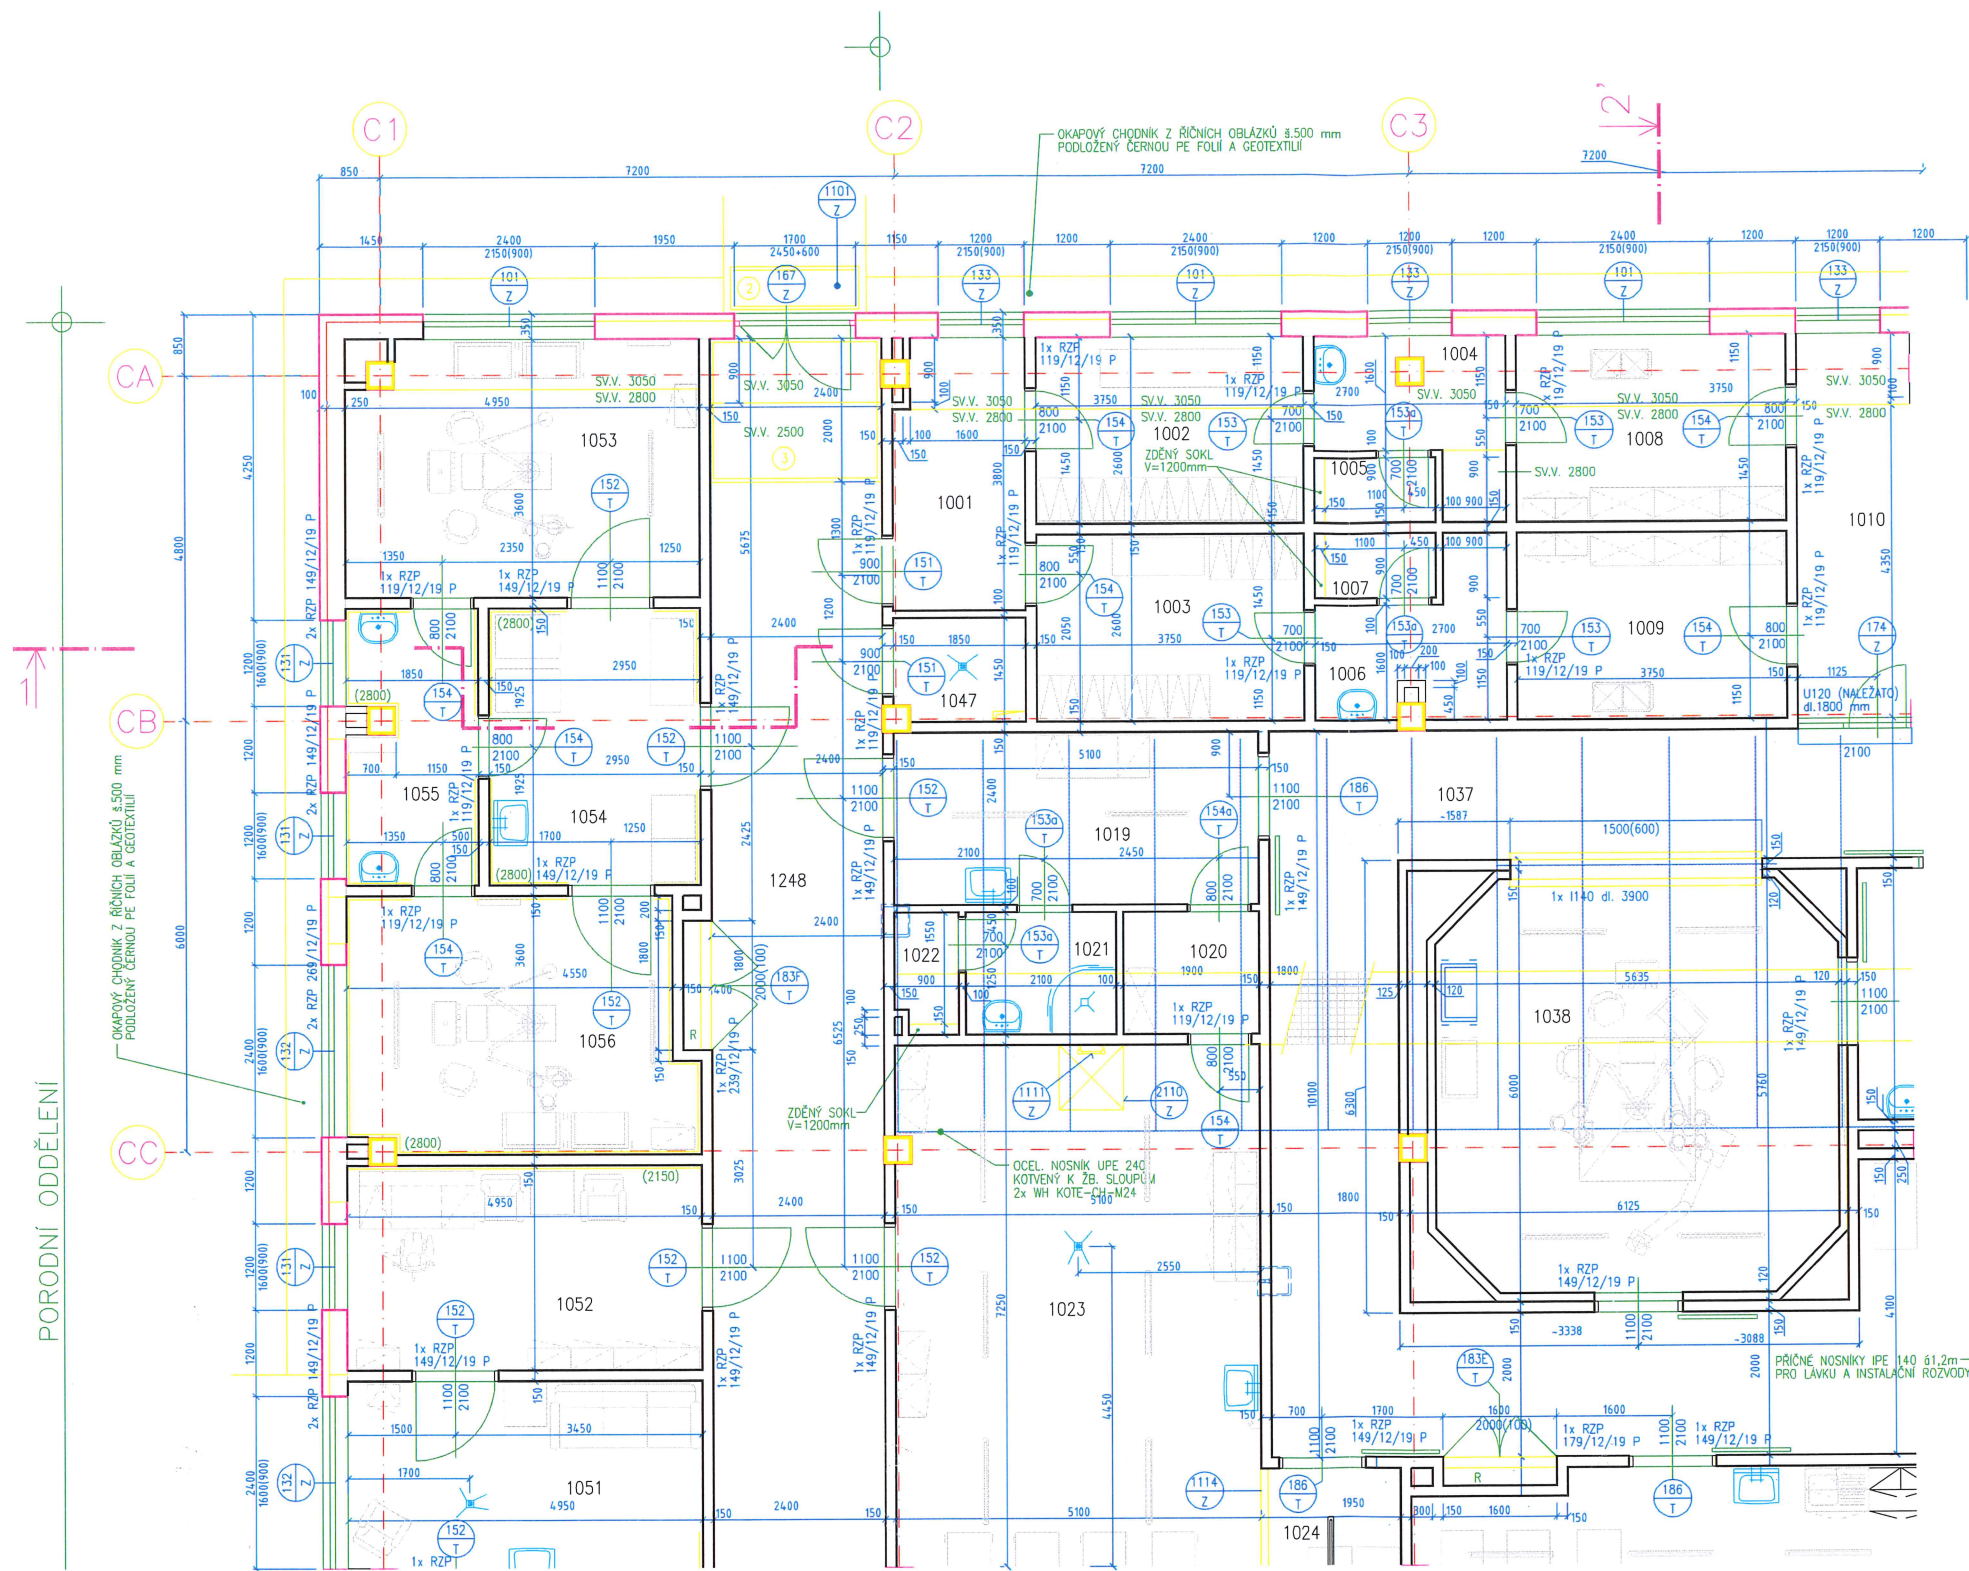


LEGENDA MÍSTNOSTÍ

PORODNÍ ODDĚLENÍ	1051	PORODNÍ SÁLEK	13,93	2,800	P5	EPOXYDOVÁ STĚRKA	OMYVATELNÝ NÁTER STĚN A STROPŮ	KER. OBKL. V=2150mm
	1052	LÉKAŘ	14,11	2,800	P5	EPOXYDOVÁ STĚRKA	KERAMICKÝ OBKLAD STĚRY VYTÁHNOU NA STĚNY DO V=100mm	
	1053	ASEPTICKÝ ZÁKROKOVÝ SÁL	17,33	2,803,05	P20	EPOXYDOVÁ STĚRKA	OMYVATELNÝ NÁTER STĚN A STROPŮ	STĚRY VYTÁHNOU NA STĚNY DO V=100mm
	1054	PŘÍPRAVA PACIENTŮ	11,36	2,800	P20	EPOXYDOVÁ STĚRKA	KERAMICKÝ OBKLAD STĚN PO POHLED	STĚRY VYTÁHNOU NA STĚNY DO V=100mm
	1055	MYTÍ	6,84	2,800	P5	EPOXYDOVÁ STĚRKA	KERAMICKÝ OBKLAD STĚN PO POHLED	STĚRY VYTÁHNOU NA STĚNY DO V=100mm
	1056	SEPTICKÝ ZÁKROKOVÝ SÁL	16,72	2,800	P20	EPOXYDOVÁ STĚRKA	KERAMICKÝ OBKLAD STĚN PO POHLED	STĚRY VYTÁHNOU NA STĚNY DO V=100mm

LEGENDA MATERIÁLŮ

STÁVAJÍCÍ KONSTRUKCE


ŘEŠENÁ ČÁST

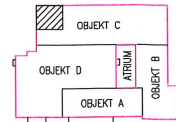

Rekonstrukce kliniky malých zvířat, VFU Brno								FORMÁT	Bx A4
PŮDORYS 1.NP-ČÁST OBJEKTU "C"-STÁVAJÍCÍ STAV								MEŘÍTKO	M 1:50
Č. ZAKÁZKY	Č. OBJEKTU	Č. ČLENĚNÍ	KOD DOKUMENTU	STUPEŇ PO	DATUM	Č. VÝKRESU	REVIZE		
20170103	S0.01	D.1.1	V-20170103-003	DSP	leden 2017	003	00		

PŮDORYS 1.NP-ČÁST C-BOURACÍ PRÁCE

PRO LÁVKU A INSTALAČNÍ ROZVODY

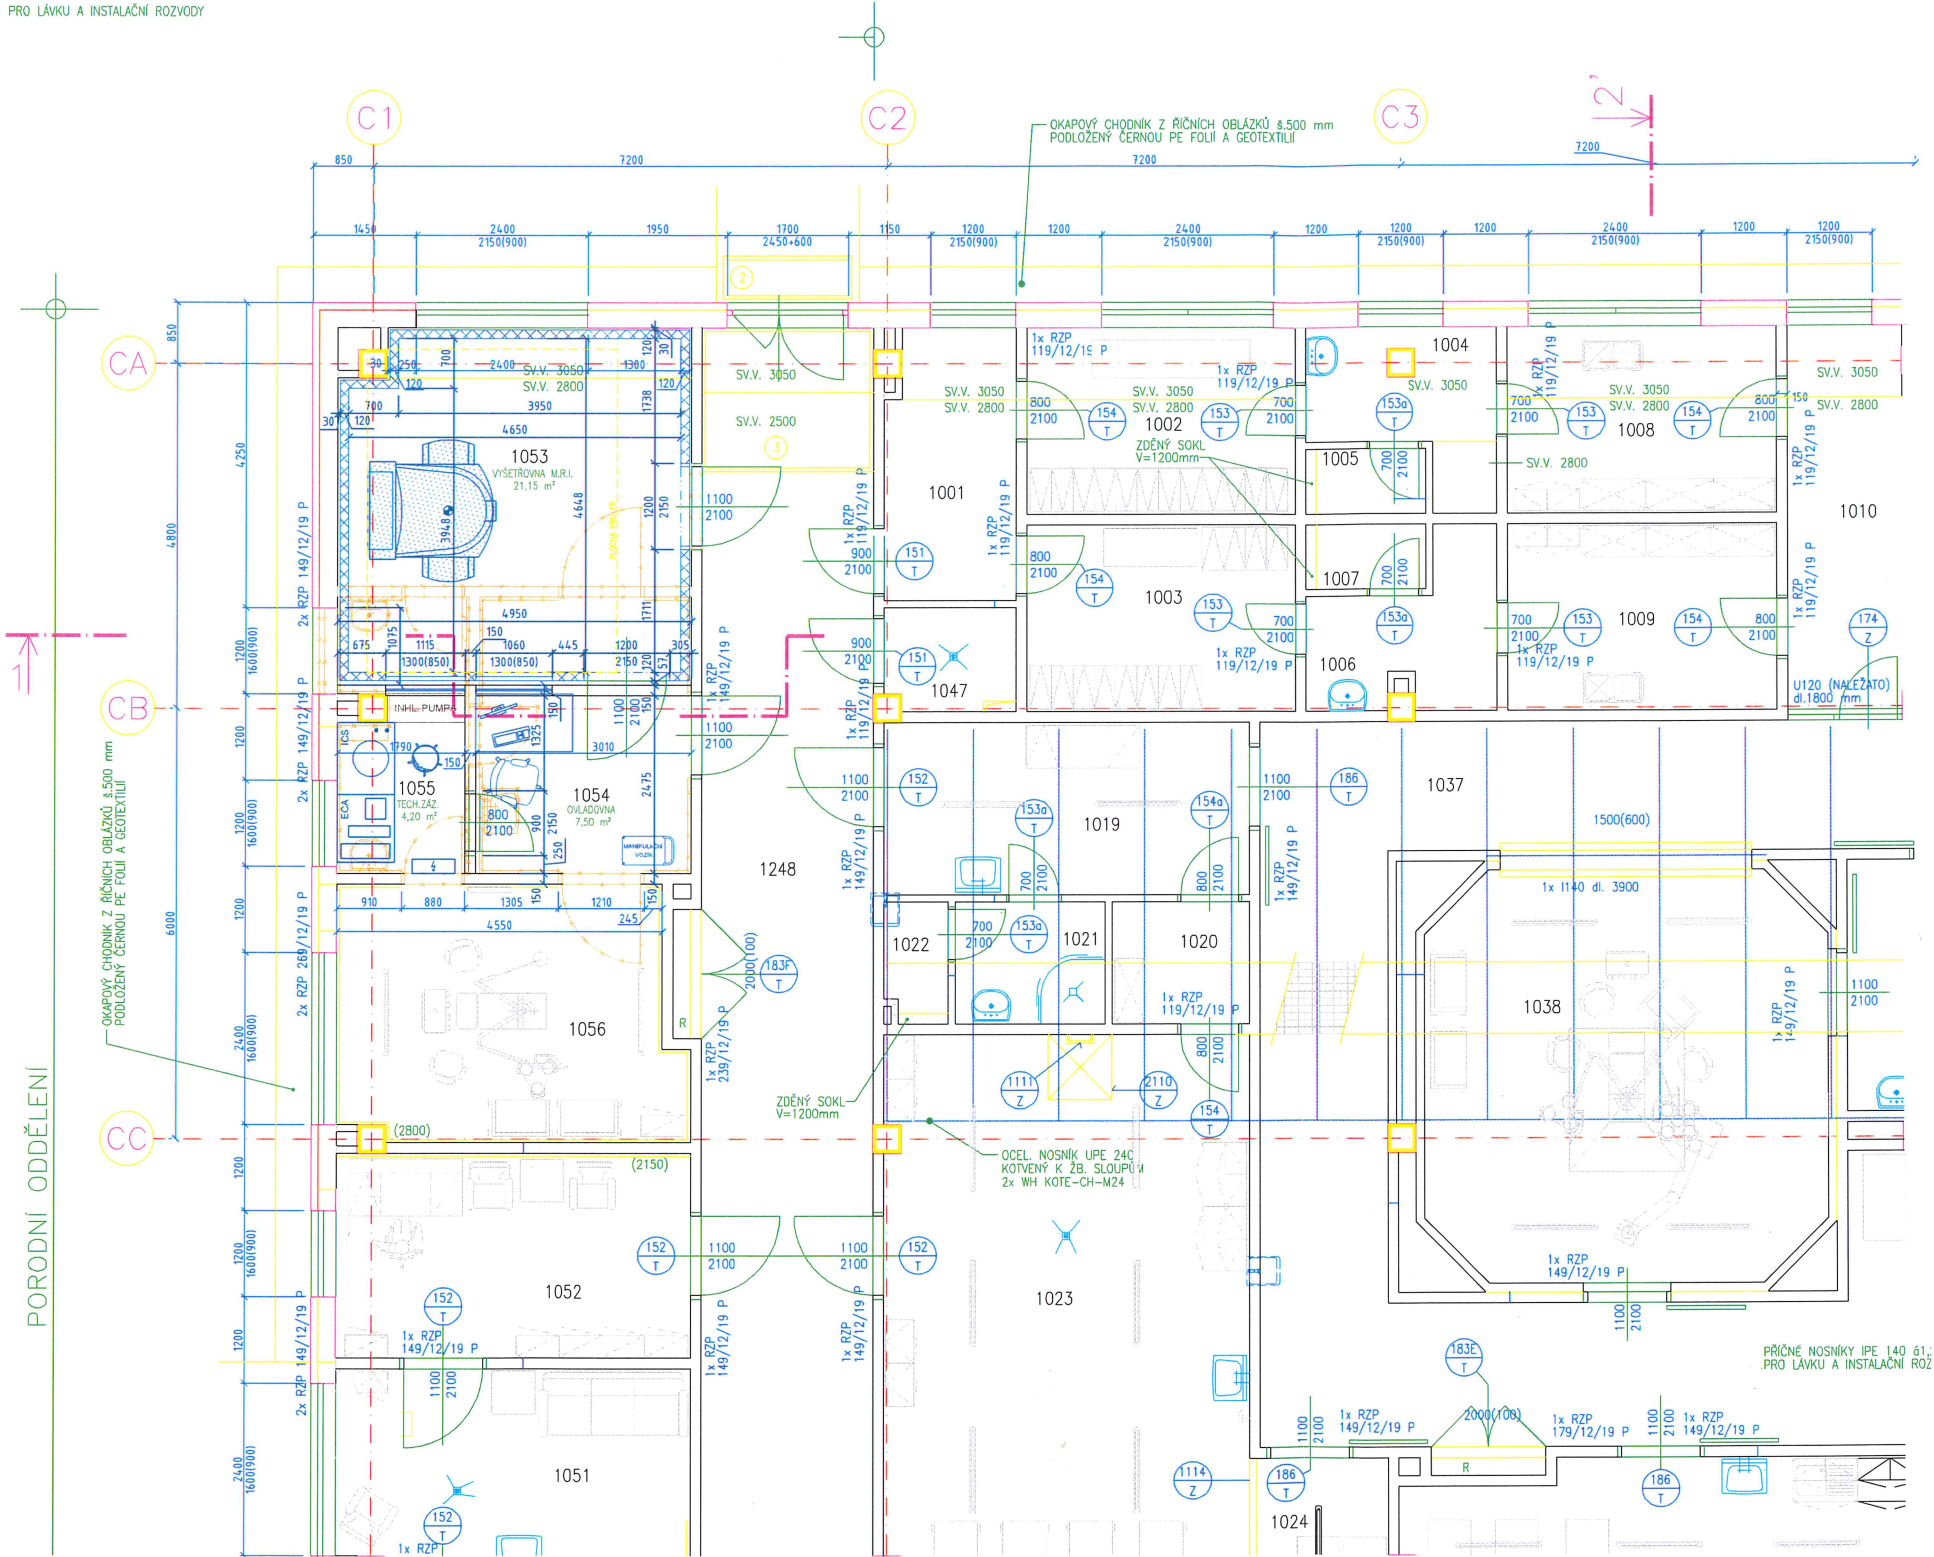

POZNÁMKY

- pro vyšetřovací místnost M.R. č. 1053 je vyžadováno stínění RF (Faradayova klec)
- toto stínění chrání životní prostředí před rušením RF a naopak chrání M.R. systém od vnějšího vlnění
- požadovaný útlum: > 90 dB v rozsahu frekvencí od 10 do 128 MHz, tyto hodnoty musí být ověřeny měřením před montáží M.R. systému
- RF stínicí komponenty (dveře, okna, rozhraní) a kompletní modulární RF kabiny mohou být dodány na základě požadavku SIEMENS
- 15 mm feromagnetických ocelových plech vyrobený z konstrukční oceli s velikostí 260 cm x 260 cm musí být nainstalován před instalací magnetu.


LEGENDA MÍSTNOSTÍ

1051	PORODNÍ SÁLEK	13,93
1052	LEKAR	14,11
1053	ASEPTICKÝ ZAKROKOVÝ SÁL	17,33
1054	PŘÍPRAVA PACIENTŮ	11,36
1055	MYTÍ	6,84
1056	SEPTICKÝ ZAKROKOVÝ SÁL	16,72
		15,84

LEGENDA MATERIÁLŮ

- STÁVAJÍCÍ KONSTRUKCE
- NOVÉ KONSTRUKCE Z PÓRBETONOVÉHO ZDIVA


ŘEŠENÁ ČÁST

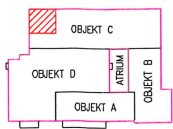

NAZEV STAVBY	Rekonstrukce kliniky malých zvířat, VFU Brno	FORMÁT	Bx A4
NAZEV DOK.	PŮDORYS 1.NP-ČÁST OBJEKTU "C"-BOURACÍ PRÁCE	OBJEKT	MĚŘÍTKO
ČÍSLO DOK.	20170103	ČÍSLO OBJEKTU	001
ČÍSLO ČLENĚNÍ	SO.01	KÓD DOKUMENTU	D.1.1
STUPEŇ PD	DSP	DATUM	leden 2017
REVIZE	00	ČÍSLO VÝKRESU	004


PŮDORYS 1.NP-ČÁST OBJEKTU "C"-NOVÝ STAV

LEGENDA MÍSTNOSTÍ

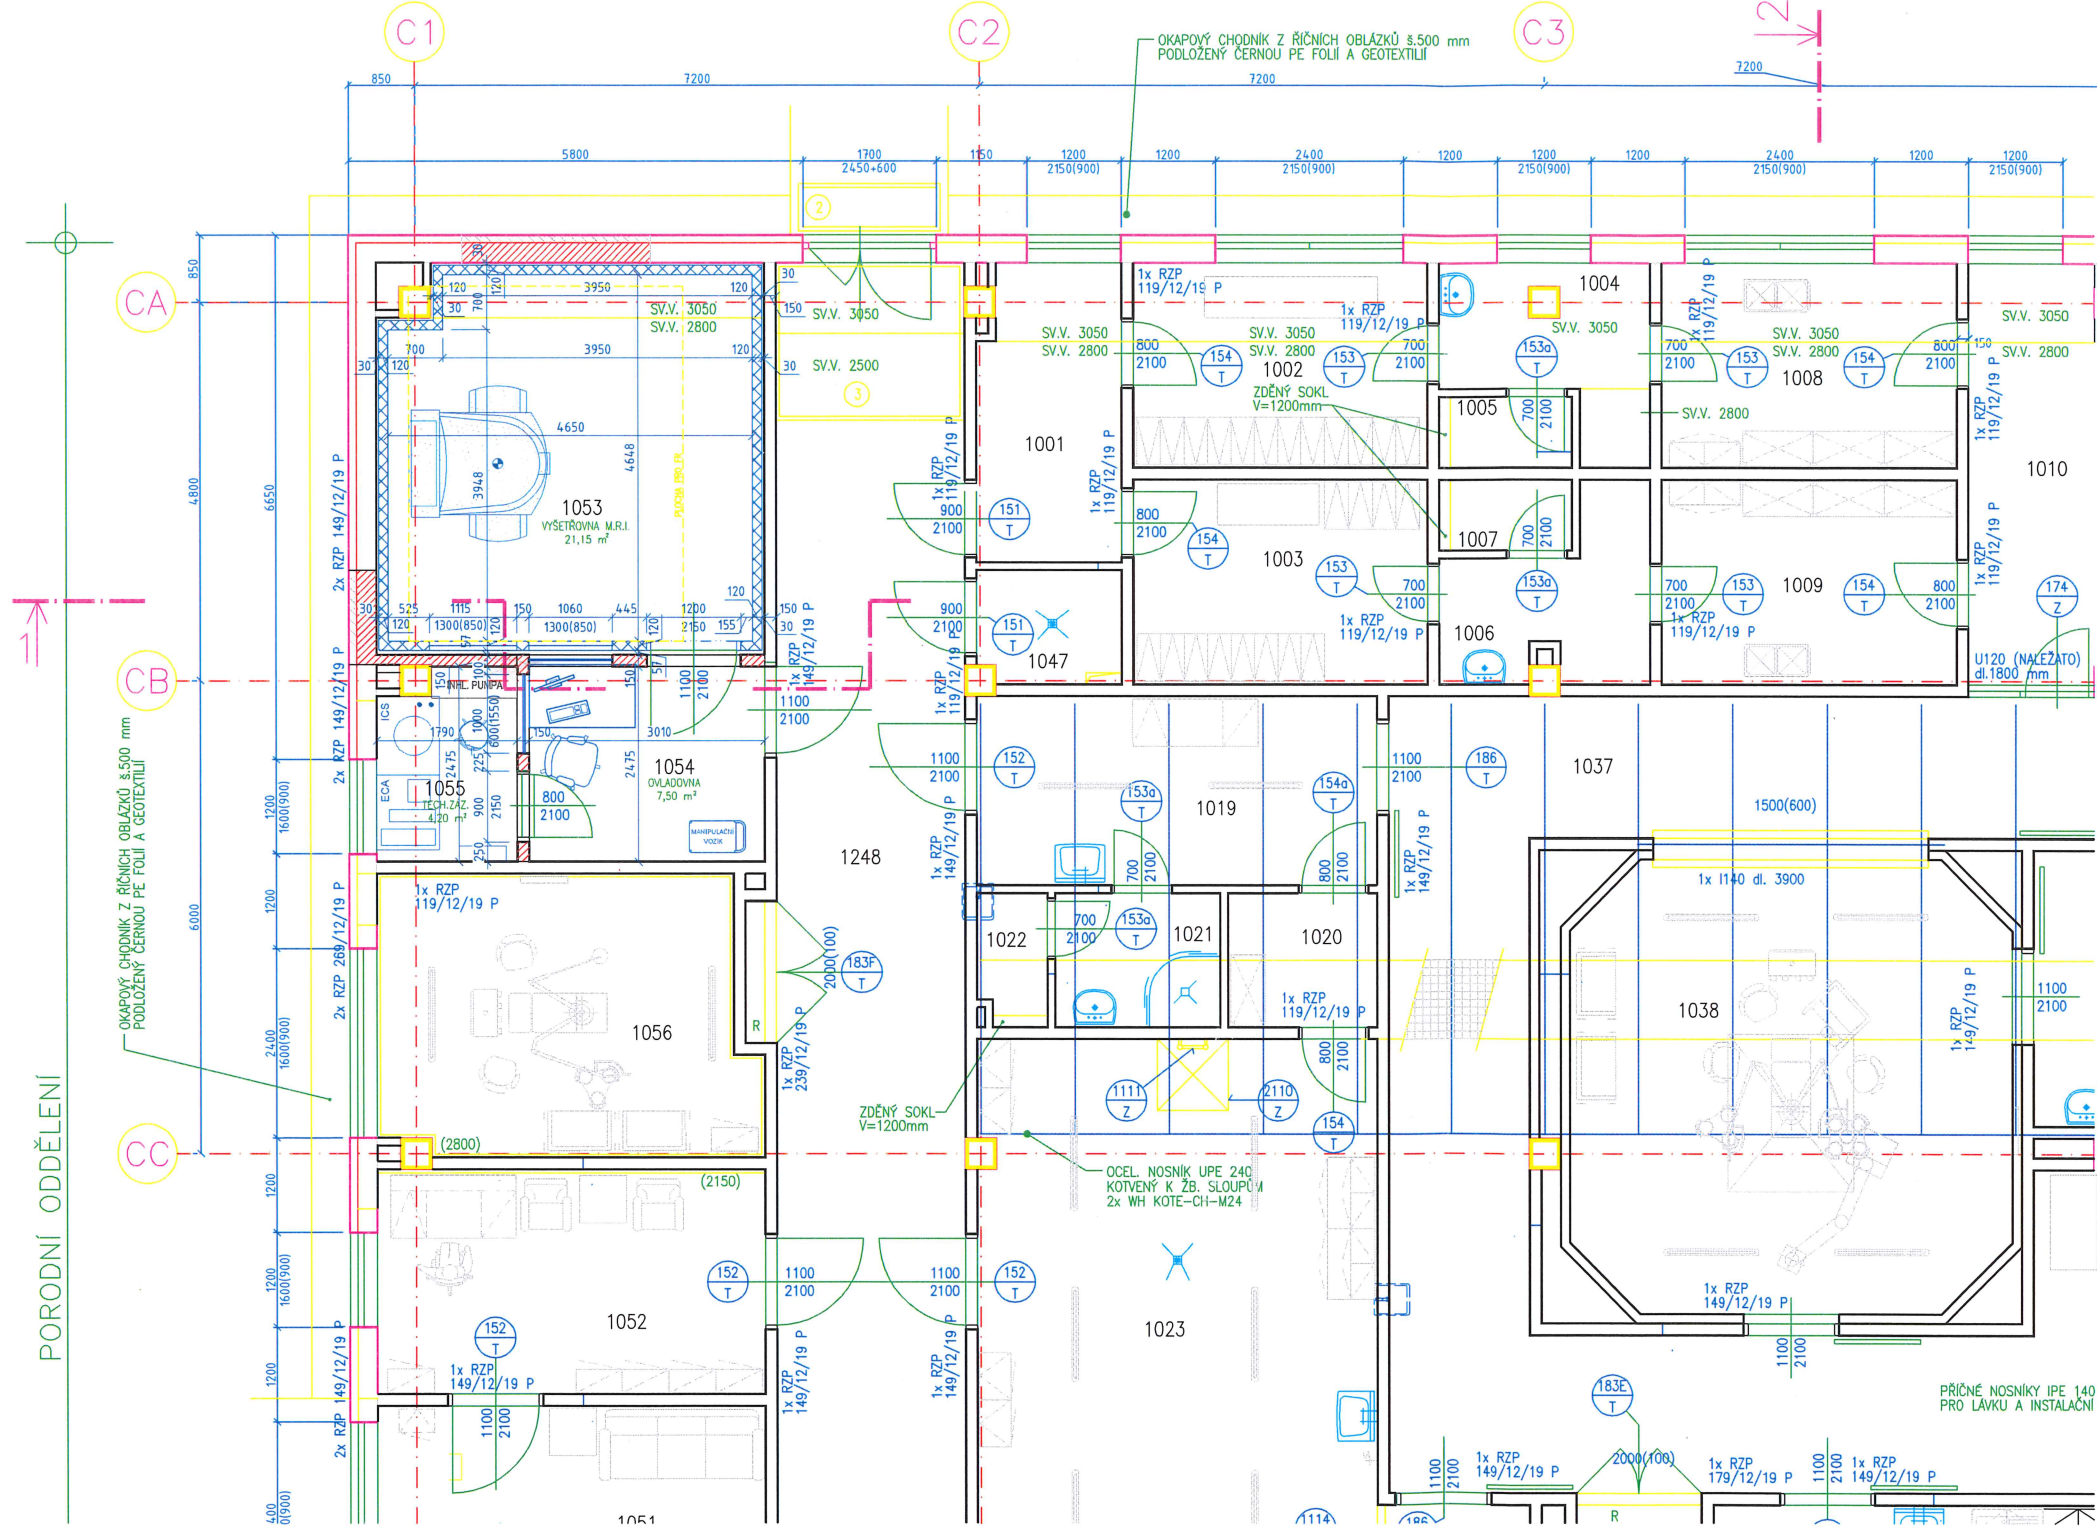

PORODNÍ ODDĚLENÍ	1051	PORODNÍ SALEK	13,93
	1052	LEKÁŘ	14,11
	1053	VYŠETŘOVNA M.R.I.	21,15
	1054	OVLADOVNA M.R.I.	7,50
	1055	TECHNICKÉ ZÁZEMÍ M.R.I.	4,20
	1056	SEPTICKÝ ZÁKROKOVÝ SÁL	16,72
			15,84

ŘEŠENÁ ČÁST

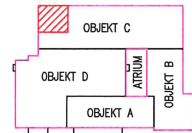

LEGENDA MATERIÁLŮ

- STÁVAJÍCÍ KONSTRUKCE
- NOVÉ KONSTRUKCE Z PÓROBETONOVÉHO ZDIVA
- NOVÁ TEPELNÁ IZOLACE

POZNÁMKY

- pro vyšetřovací místnost M.R. č. 1053 je vyžadováno stínění RF (Faradayova klec)
- toto stínění chrání životní prostředí před rušením RF a naopak chrání M.R. systém od vnějšího vměšování
- požadovaný útlum: > 90 dB v rozsahu frekvencí od 10 do 128 MHz, tyto hodnoty musí být ověřeny měřením před montáží M.R. systému
- RF stínící komponenty (dveře, okna, rozhraní) a kompletní modulární RF kabiny mohou být dodány na základě požadavku SIEMENS

15 mm feromagnetických ocelových plech vyrobený z konstrukční oceli s velikostí 260 cm x 260 cm musí být nainstalován před instalací magnetu.

NÁZEV STAVBY		Rekonstrukce kliniky malých zvířat, VFU Brno		FORMAT	8x A4
NÁZEV DOK.		PŮDORYS 1.NP-ČÁST OBJEKTU "C"-NOVÝ STAV		MĚŘÍTKO	M 1:50
Č. ZAKÁZKY	Č. OBJEKTU	Č. ČLENĚNÍ	KOD DOKUMENTU	STUPEŇ PD	DATUM
20170103	SO.01	D.1.1	V-20170103-005	DSP	leden 2017
Č. VÝKRESU				005	REVIZE
					00