

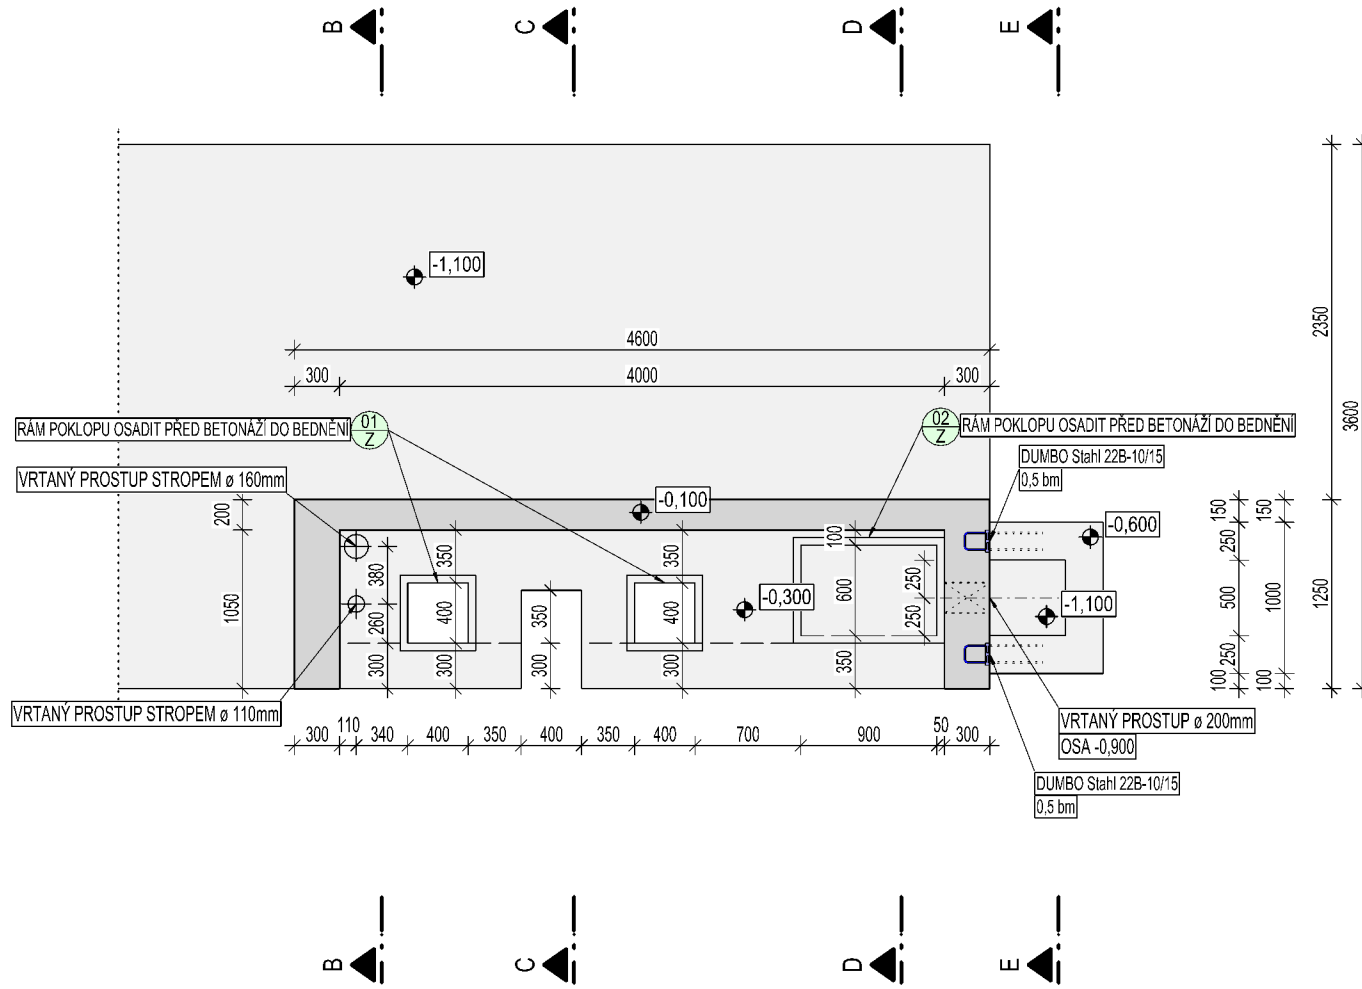
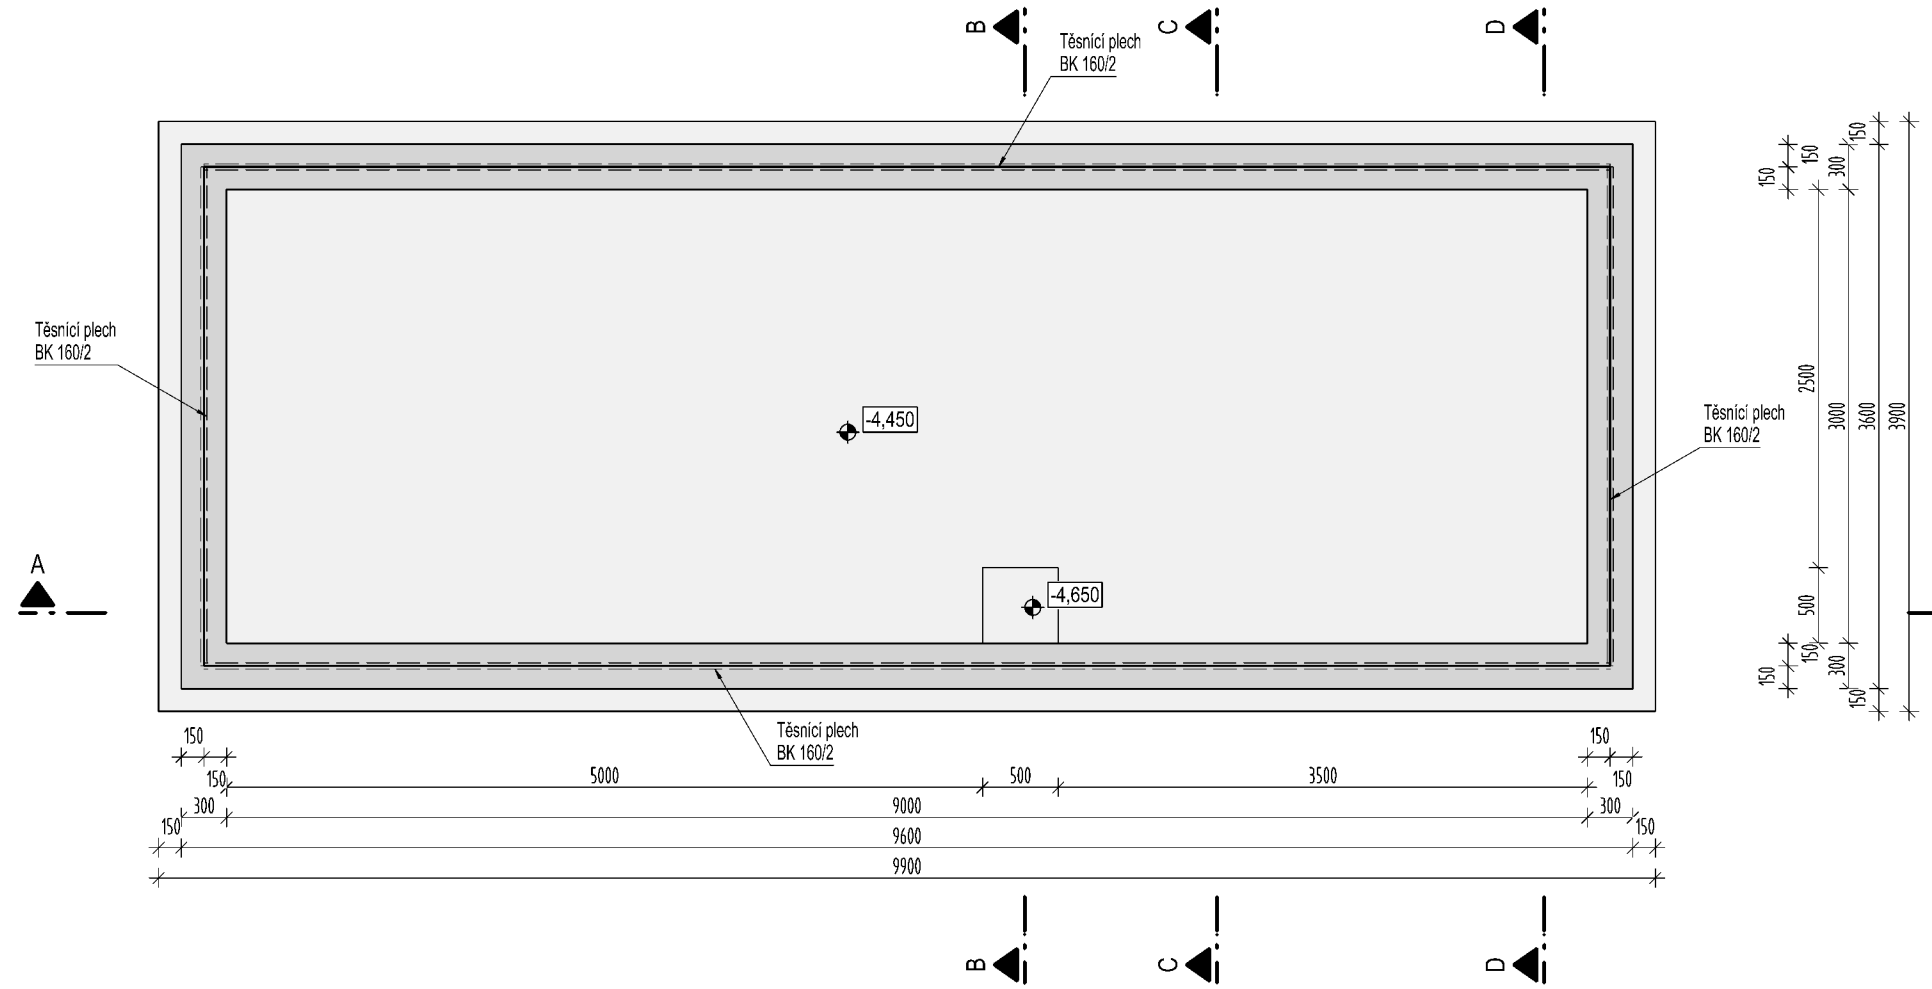



PŮDORYSNÝ ŘEZ III - III 1:50

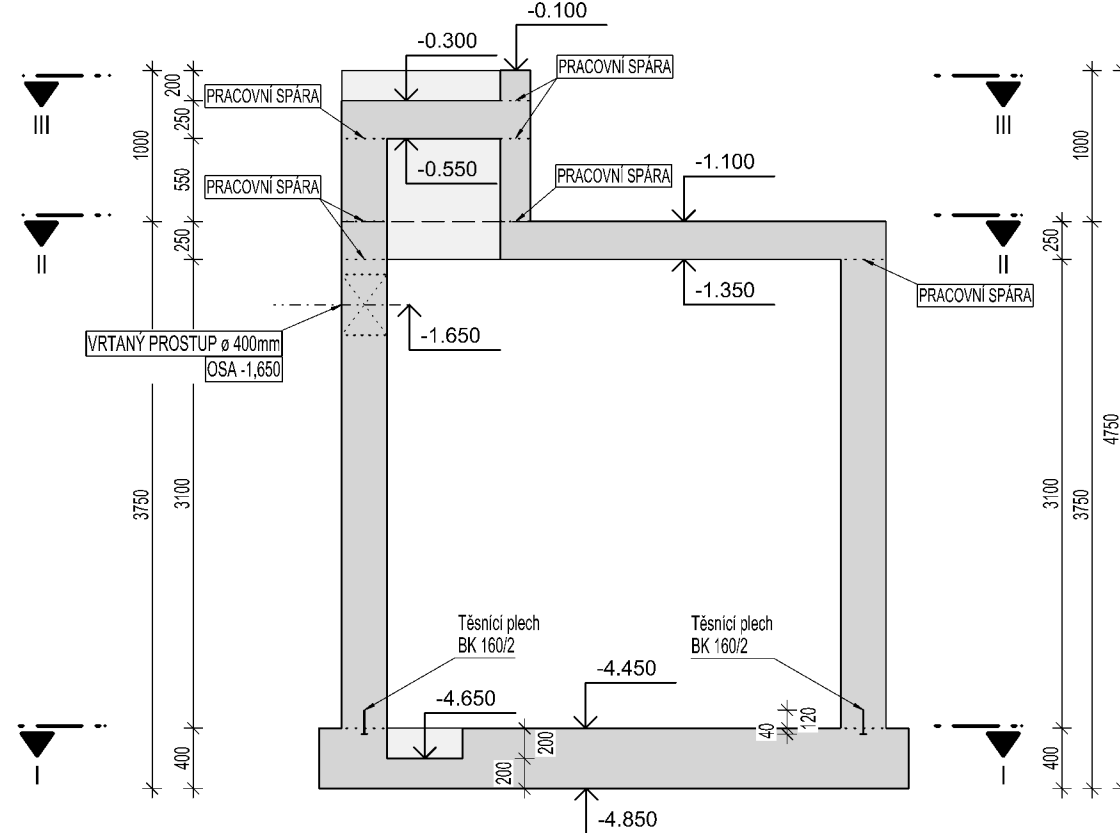



ŘEZ B - B 1:50

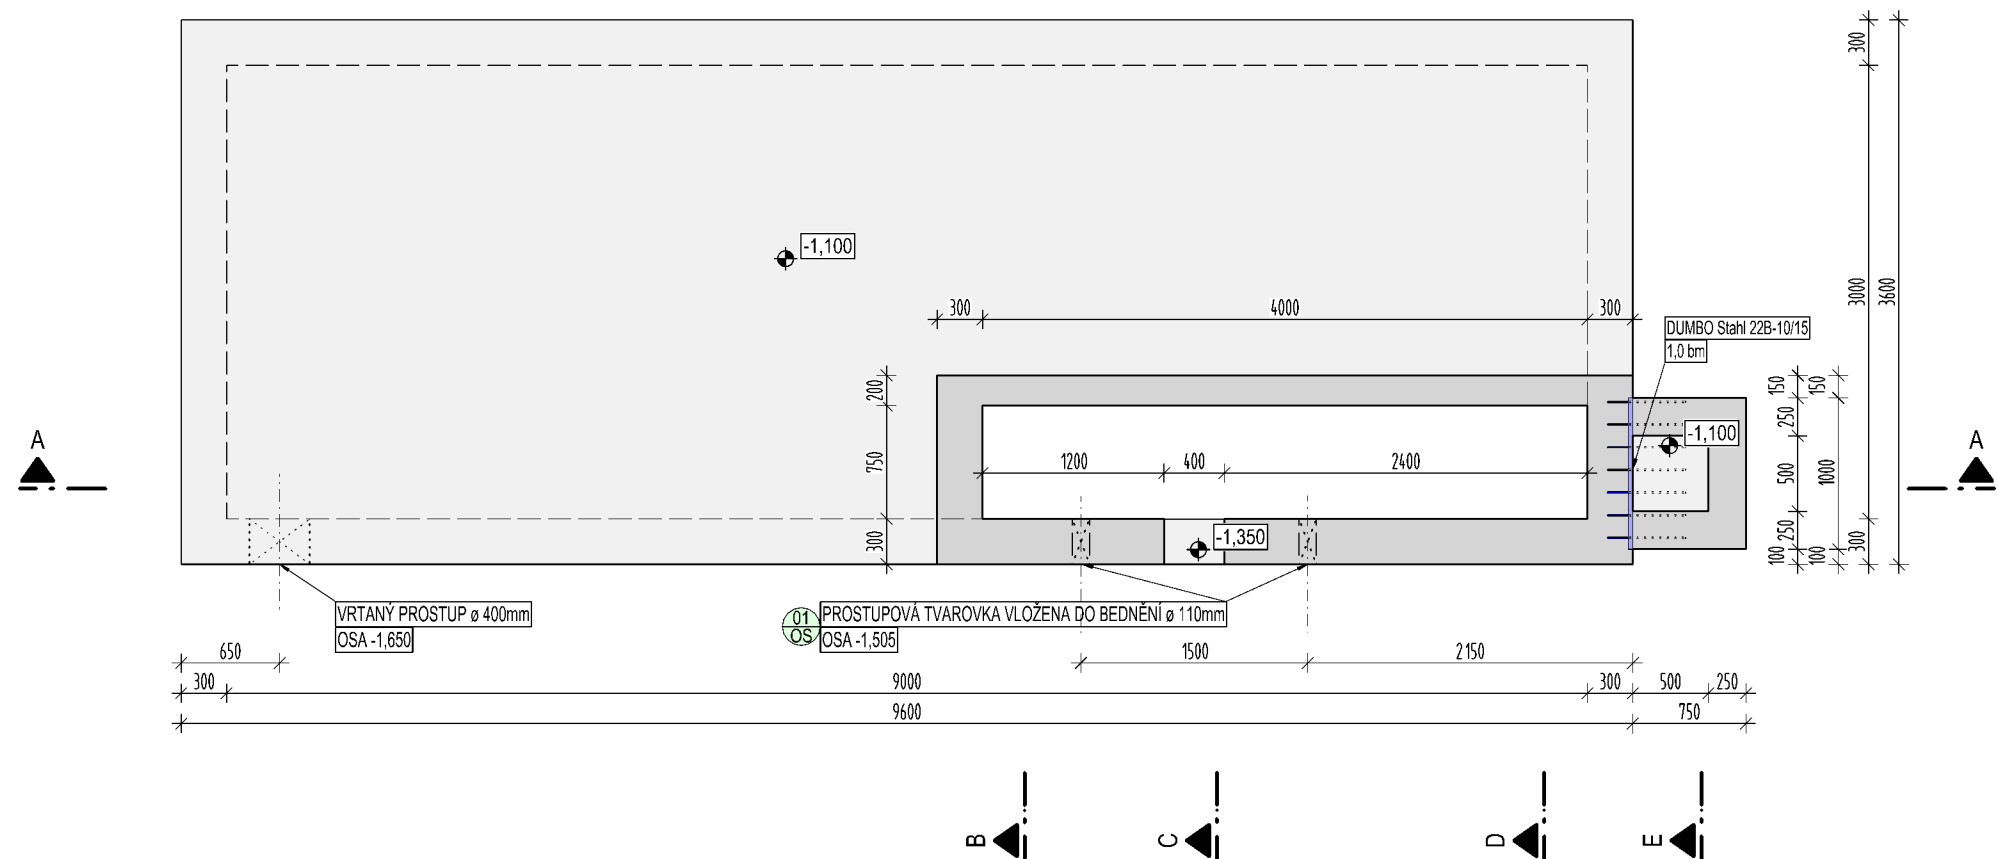


ŘEZ D - D 1:50

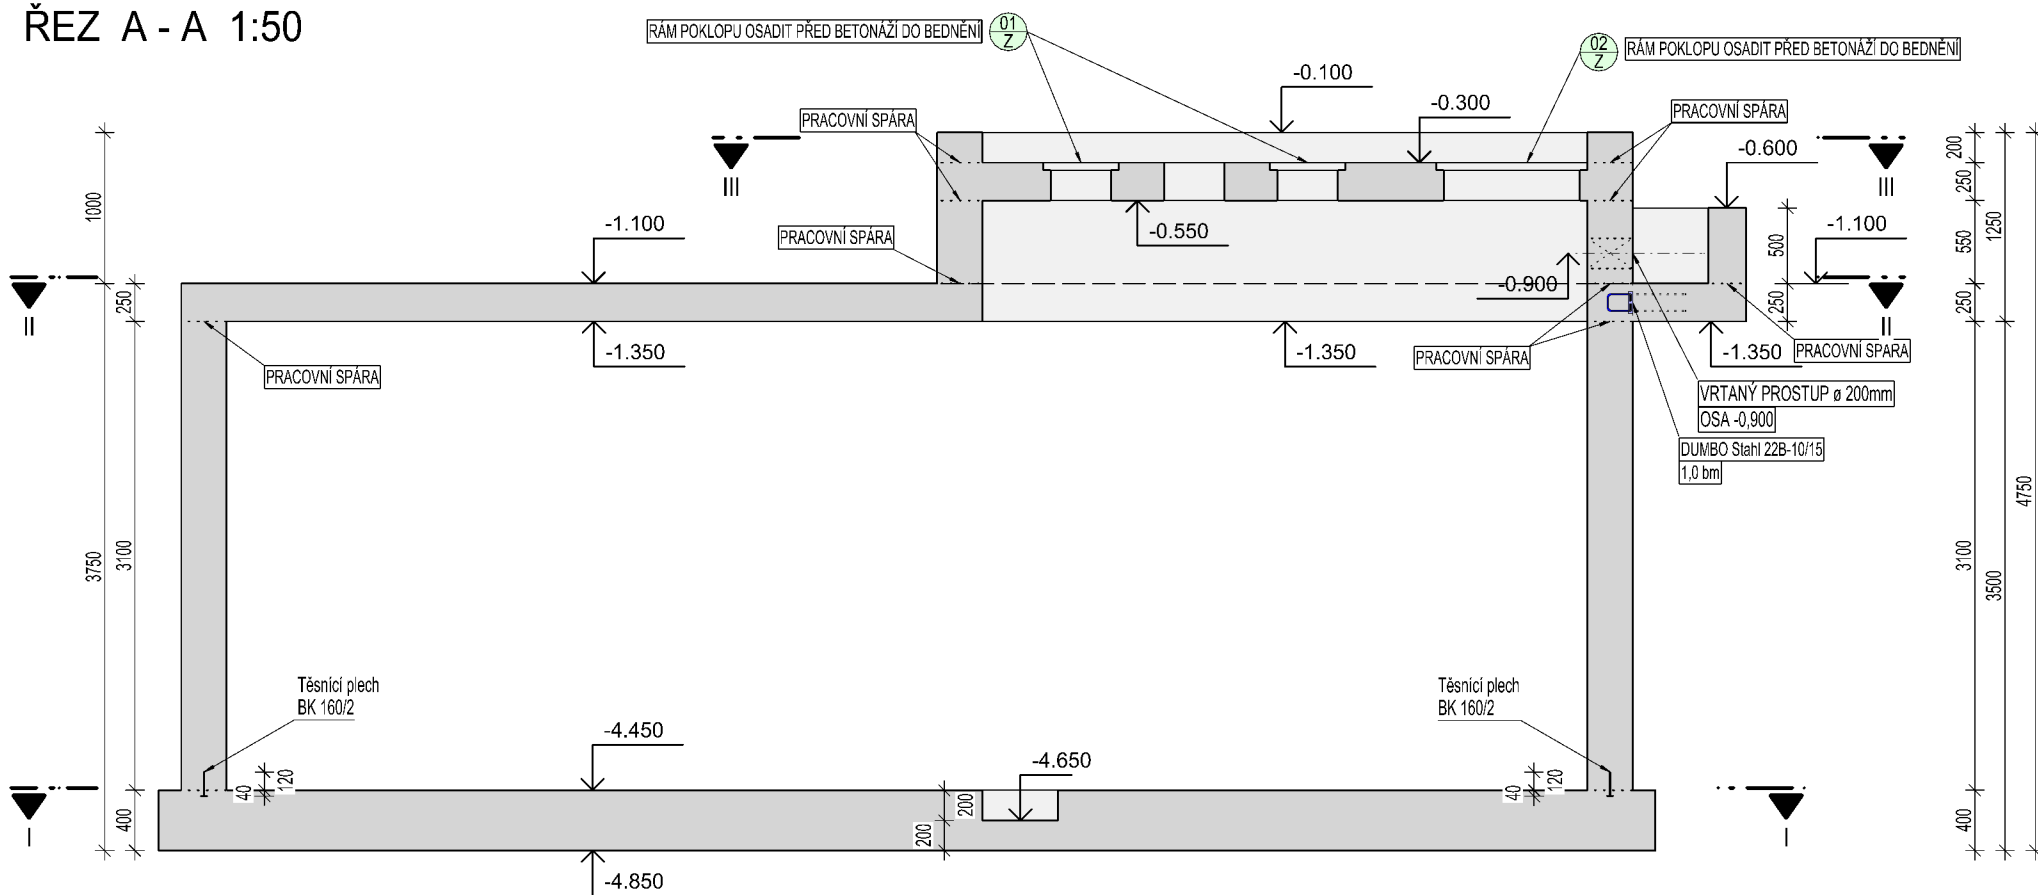

ŘEZ E - E 1:50

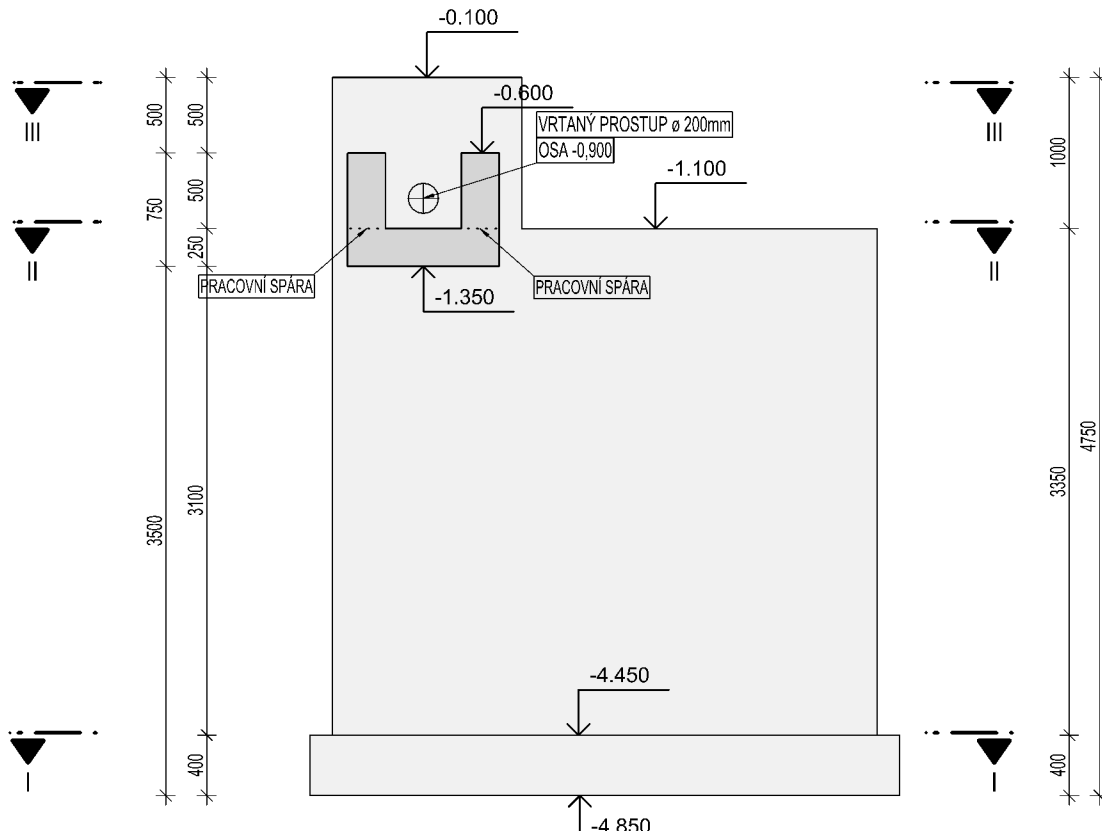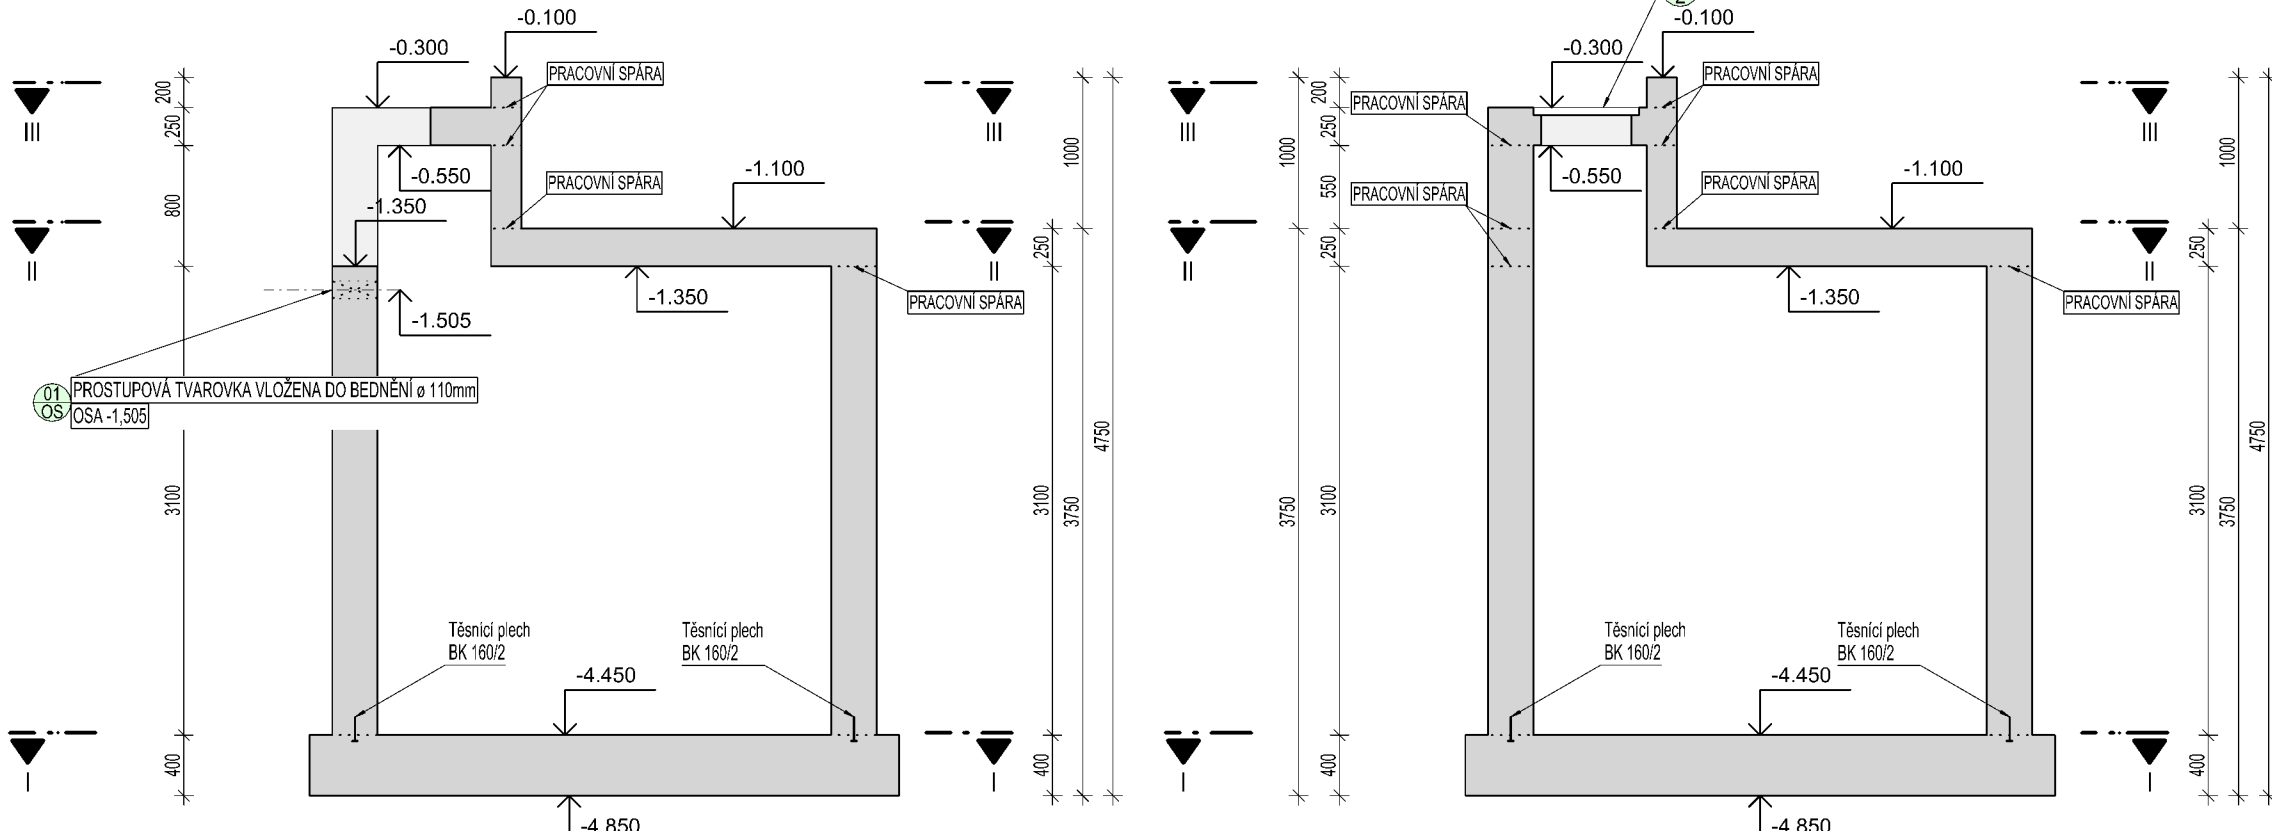


TĚSNÍCÍ PÁS	
1	TĚSNÍCÍ PÁS BK 160/2 MNOŽSTVÍ - 25,20 bm

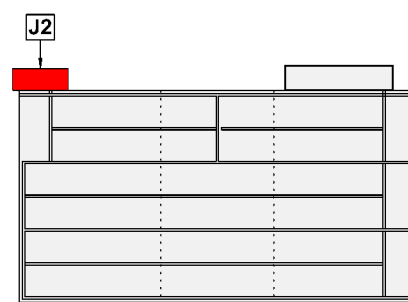

<p>POZNÁMKA</p> <p>ZÁMEČNÍČKÉ VÝROBKY A TĚSŇNÍK PRVKY OSADIT PŘED BETONÁŽÍ DO BEDŇENÍ. PRACOVNÍ SPÁRY MEZI DNĚM A STĚNU PROVĚST VODOTĚSNĚ. VODOTĚSNOST PRACOVNÍ SPÁRY ZAJISTIT TĚSŇNÍMI PRVKY. TYP TĚSŇNÍCH PRVKŮ SPECIFIKOVÁN PROJEKTEM. ZMĚNU TYPU TĚSŇNÍHO PRVKU LZE PROVĚST PO DOHODĚNÍ SE PROJEKTAŇTEM. DODAVATEL RUČÍ ZA SPRÁVNÉ PROVEDENÍ A TĚSNOST PRACOVNÍ SPÁRY PO CELOU DOBU ŽIVOTNOSTI KONSTRUKCE. TĚSŇNÍ PRVKY MUSÍ BÝT OSAZENY V SOULADU S MONTÁŽNÍMI PŘEDPISY (TECHNICKÝ LIST) VÝROBCE.</p>
--

BETON	MAX. VODNÍ SOUČÍNĚL BETONU	
ČSN EN 206 a ČSN P 73 2404	w _{1,c} = 0,45	
C 35/45 (90 dni) – XC4, XF3, XA3 (F1.2) – Cl 0.4 – Dmax 16mm – F5	MIN. MNOŽSTVÍ CEMENTU	360 kg/m ³
- max. průsák 20 mm podle ČSN EN 12 390-8	TYP CEMENTU	CEM II (SVC)
- kamenivo podle ČSN EN 12620 s dostatečnou mrazuvzdorností		
OCEL		
B 500 B		
 
<i>Revize</i>	<i>Popis revize</i>	<i>Datum revize</i>
		AQUA PROCON s.r.o. Projektová a inženýrská společnost Palackého tř. 12, 612 00 Brno tel.: +420 541 426 011 E-mail: info@aquaprocon.cz www.aquaprocon.cz
<i>Vedoucí projektu</i>	Ing. Bořek Čerbák	
<i>Vedoucí dílčího projektu</i>	-	
<i>Zodpovědný projektant</i>	Ing. Bořek Čerbák	
<i>Vypracoval</i>	Ing. Jiří Slatinský	
<i>Kontroloval</i>	Ing. Jan Polášek	
<i>Investor</i>	VFU Brno, ŠZP Nový Jičín, E.Krasnohorské 178, 742 42 Šenov u Nového Jičína	
<i>Objednatel</i>	VFU Brno, ŠZP Nový Jičín, E.Krasnohorské 178, 742 42 Šenov u Nového Jičína	
<i>Formát</i>	8 A4	
<i>Měřítko</i>	1:25	
<i>Stupeň</i>	DPS	
<i>Datum</i>	12/2017	
<i>Zakázkové číslo</i>	1469917-18	

Projekt		
SENÁŽNÍ ŽLABY ŠENOV U NOVÉHO JIČÍNA		
D - DOKUMENTACE OBJEKTŮ A TECHNICKÝCH A TECHNOLOGICKÝCH ZAŘÍZENÍ D.1 - SO 01 - SENÁŽNÍ ŽLABY D.1.2 - STAVEBNÉ KONSTRUKČNÍ ŘEŠENÍ D.1.2.3 - JIMKA 2		
Příloha	Číslo přílohy	Suprava
VÝKRES TVARU	D.1.2.3.1	Revize 0