PŮDORYS 1:50

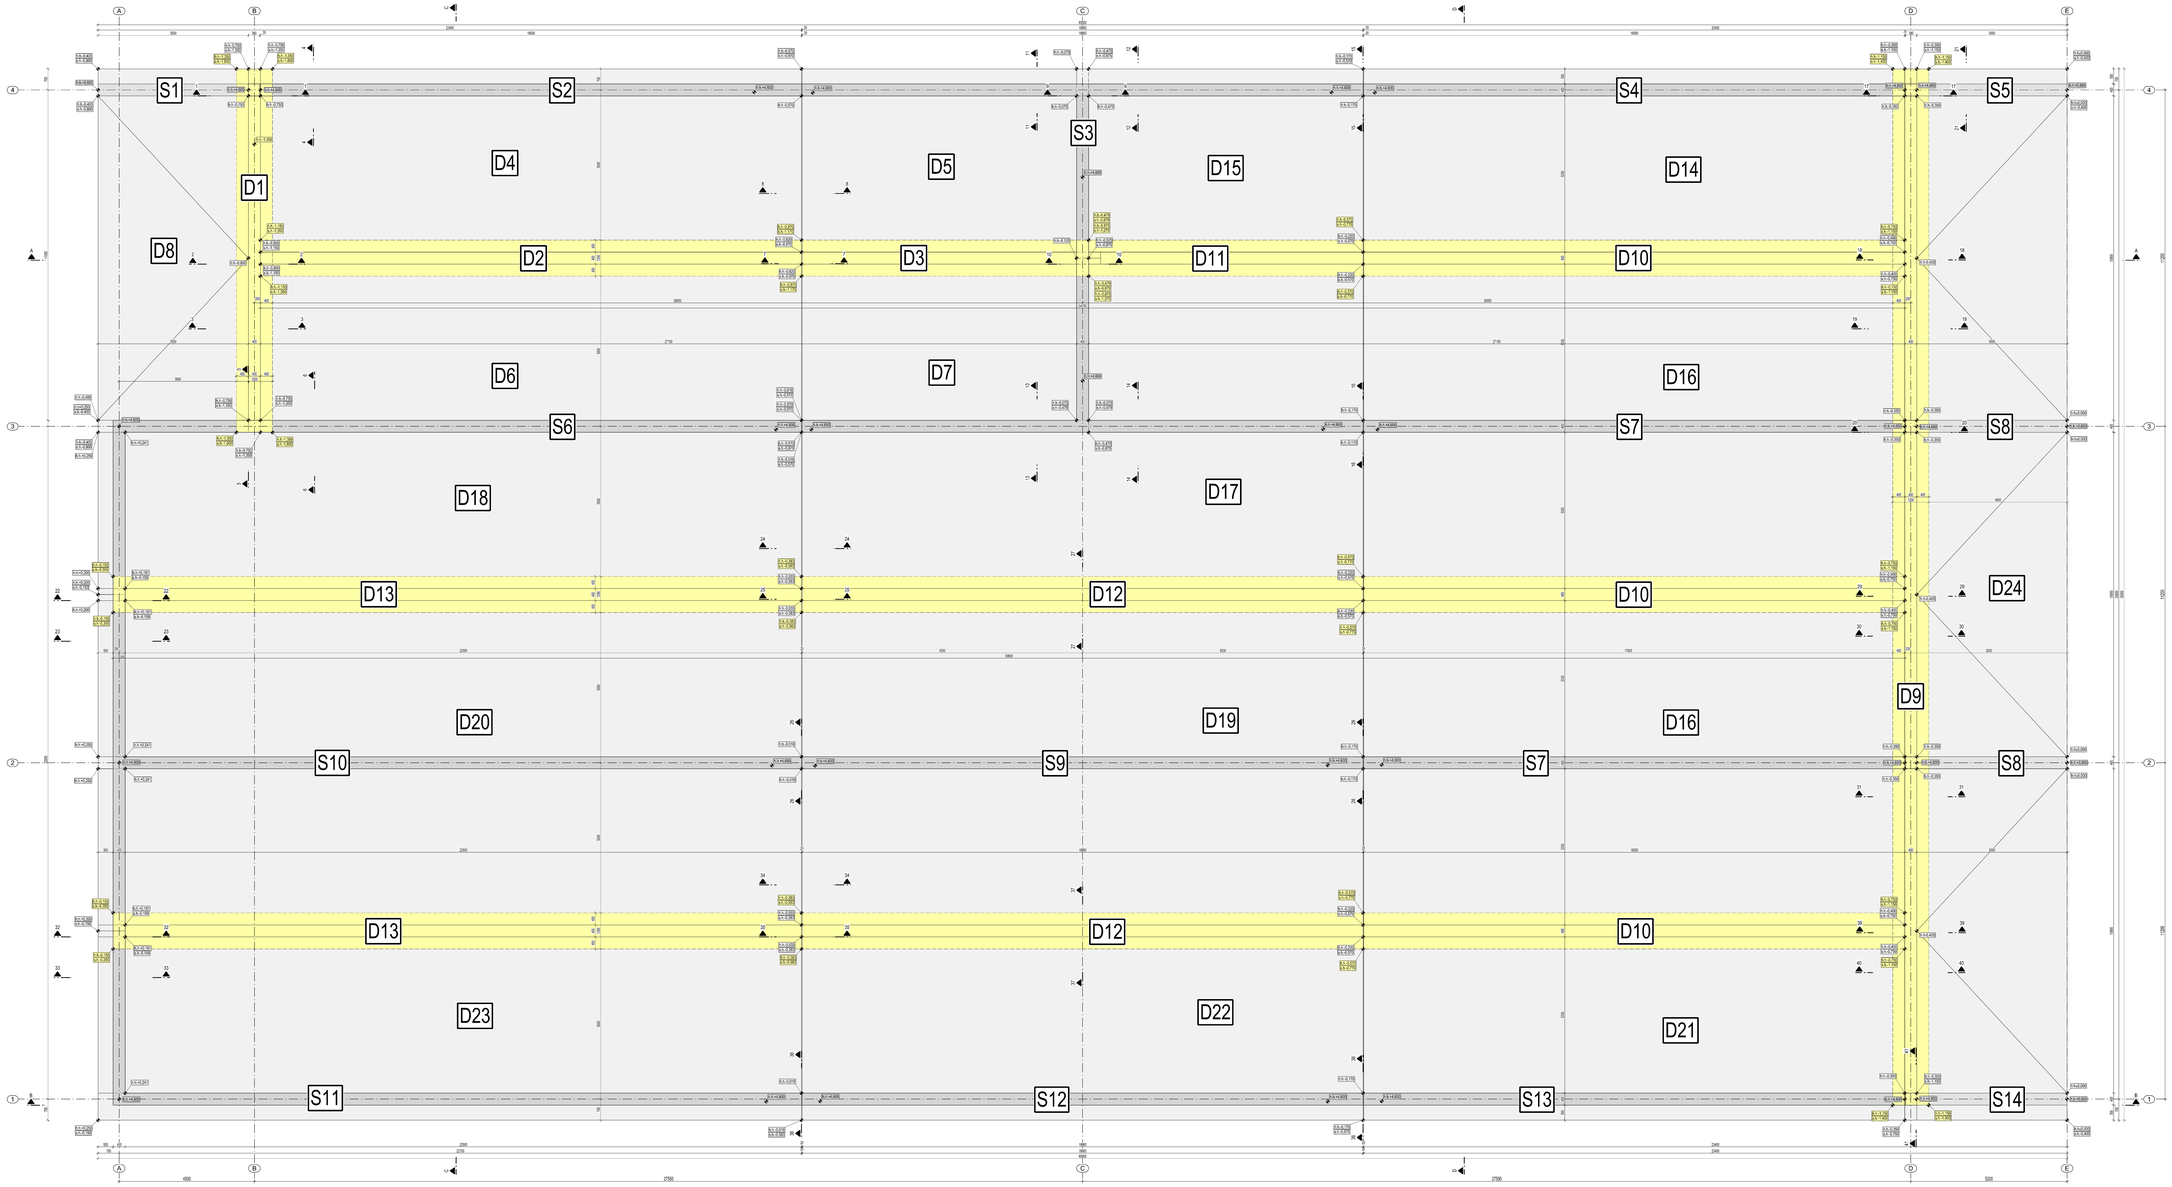


ŘEZY A-A až D-D - VIZ SAMOSTATNÝ VÝKRES
ŘEZY 1-1 až 41-41 - VIZ SAMOSTATNÝ VÝKRES

±0,000 = 267,300 m n.m., SOUŘADNICOVÝ SYSTÉM JTSK

**POZNÁMKA**

ZMĚŘENÍ/DĚLENÍ VÝKONŮ A TĚSNÍCÍ PRVKY ÚDAJŮ PŘED BETONÁŽÍ DO BEDNĚNÍ.
PRACOVNÍ SPÁRY PROVEDIT VODOTĚSNÉ.
VZDÁLENOST PRACOVNÍ SPÁRY ZAJISTIT TĚSNÍCÍM PRVKY.
PŘÍPADNÉ ZMĚNY PRACOVNÍCH SPÁR NEBO JEJICH UMÍSTĚNÍ PO TĚSNÍCÍCH PRVKU JE PROVEST PO ODSOUHLASENÍ PROJEKTANTEM.
ODCHYLKY, KUTÉ ZA SPRÁVNÉ PROVEDENÍ A TĚSNOST PRACOVNÍ SPÁRY PO CELOU DOBU ŽIVOTNOSTI KONSTRUKCE.
TĚSNÍCÍ PRVKY MUSÍ BÝT ÚDAJŮV V SOULADU S MONTÁŽNÍM PŘEDPISY ČI TECHNOLOGICKÝ LIST VÝROBCE.

BETON
ČSN EN 206 a ČSN P 73 2404
C 35/45 (90 dní) – XC4, XF3, XA3 (F1.2) - Cl 0.4 - Dmax 16mm - F5
- max. průsak 20 mm podle ČSN EN 12 390-8
- kamenivo podle ČSN EN 12620 s dostatečnou hrazuvzdornosti

MAX. VODNÍ SOUČINITEL BETONU
**w/c = 0,45**
MIN. MNOŽSTVÍ CEMENTU
**360 kg/m3**
TYP CEMENTU
**CEM II (SVC)**

OCEL
B 500 B

KRYTÍ VÝZTUŽE
DOLNÍ a = 40 mm
HORNÍ b = 40 mm
BOČNÍ c = 40 mm
VÝZTUŽ KOTVENÁ VNĚ ZÓNA ROHŮ

KOTVENÍ VÝZTUŽE

ZKOSENÍ HRAN
a = 15 mm

PŘI BETONÁŽI DODRŽOVAT ZÁSADY ČSN EN 206, ČSN P 73 2404 A ČSN EN 13670.
NAVRŽENÝ BETON VODONEPROPUSTNÝ S POMALÝM NÁBĚHEM PEVNOSTI (SVC).
VĚNOVAT ZVÝŠENOU POZORNOST OŠETŘOVÁNÍ BETONU.
ZAJISTIT OCHRANU PROTI VYSYCHÁNÍ A PROTI ÚČINKŮM SLUNEČNÍHO A STÍNĚNÍ, ODSMĚROVÁNÍ STÍNĚNÍ, MEZIDŮRŮ PO TŘECH DNECH.
ZABRÁNIT RYCHLÉMU VYSYCHÁNÍ (POVRCHOVÉ ZTRÁTY HYDRATAČNÍHO TEPLA BETONU).
POUŽÍT CEMENTY S NÍZKÝM VÝVINEM HYDRATAČNÍHO TEPLA.
PŘI BETONÁŽI V LETNÍM OBDOBÍ POUŽÍT CEMENTY V PŘÍPADĚ BETONÁŽE ZA VYHOVUJÍCÍCH KLIMATICKÝCH PODMÍNEK
PO KONZULTACI S TECHNOLOGEM BETONU.


AQUA PROCON

**AQUA PROCON s.r.o.**
Projektová a inženýrská činnost
Palackého tř. 12, 612 00 Brno
tel.: +420 541 426 011
e-mail: info@aquaprocon.cz
www.aquaprocon.cz


| | |
|---|---|
| Vedoucí projektu | Ing. Bořek Čerbák |
| Vedoucí dílčího projektu | |
| Zodpovědný projektant | Ing. Bořek Čerbák |
| Kontrolovал | Yvona Novotná |
| Konstruoval | Ing. Jan Poláček |

| | |
|---|---|
| Investor | VFU Brno, ŠZP Nový Jičín, E.Krasnohorské 178, 742 42 Šenov u Nového Jičína |
| Objekt/část | VFU Brno, ŠZP Nový Jičín, E.Krasnohorské 178, 742 42 Šenov u Nového Jičína |

| Formát | Měřítko | Stupeň | Datum | Zakázkové číslo |
|---|---|---|---|---|
| 2/1 A4 | - | DPS | 12/2017 | **1469917-18** |

Projekt
**SENÁŽNÍ ŽLABY**
**ŠENOV U NOVÉHO JIČÍNA**

D - DOKUMENTACE OBJEKTŮ A TECHNICKÝCH A TECHNOLOGICKÝCH ZAŘÍZENÍ
D.1 - SO 01 - SENÁŽNÍ ŽLABY
D.1.2 - STAVEBNĚ KONSTRUKČNÍ ŘEŠENÍ
D.1.2.4 - SENÁŽNÍ ŽLAB

Stupeň: DPS

| Část | Číslo přílohy | Revize |
|---|---|---|
| VÝKRES TVARU - PŮDORYS | **D.1.2.4.1** | 0 |