




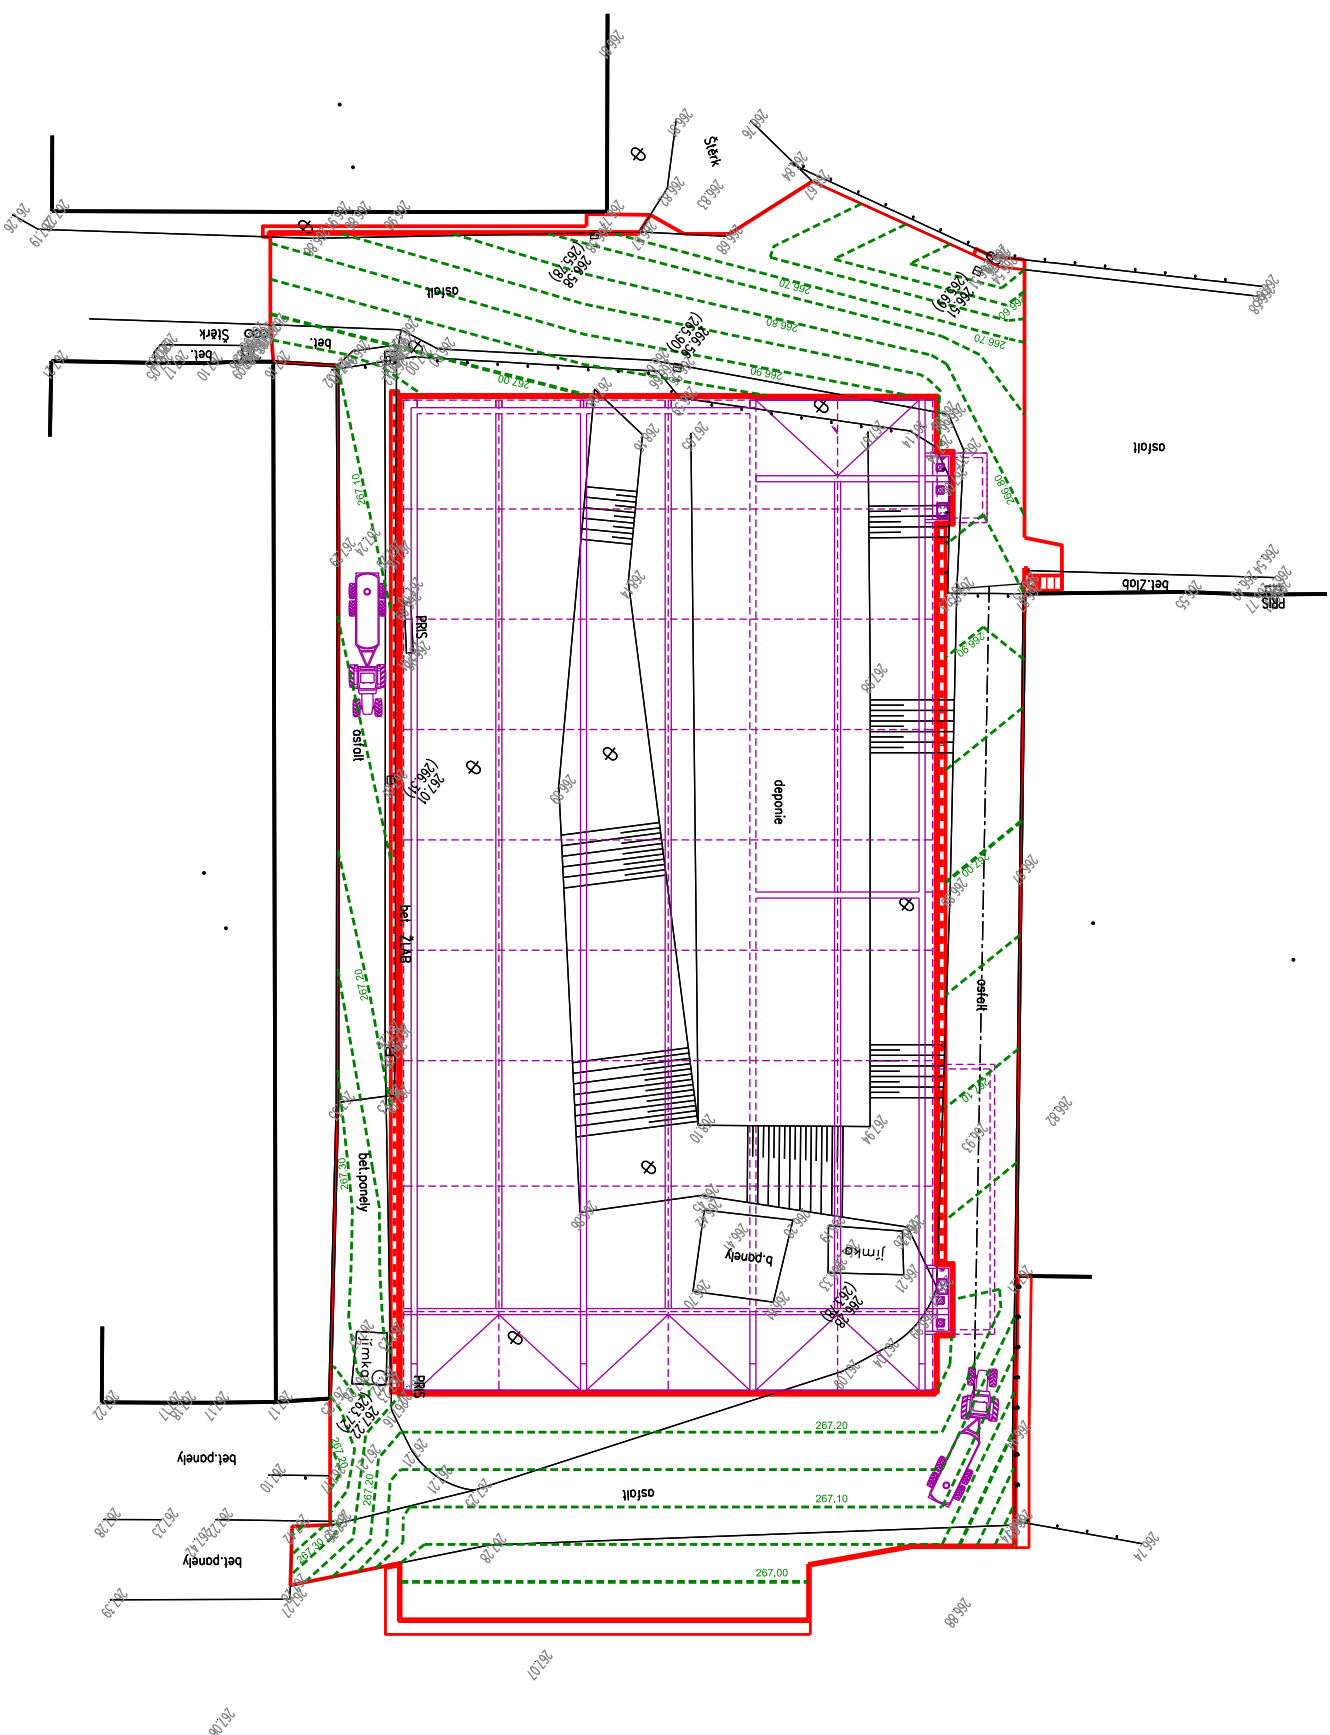


VRSTEVNICOVÝ PLÁN

1:500




LEGENDA:

	HRANY NOVÝ STAV
	HRANY SOUVISEJÍCÍ OBJEKTY - SENÁŽNÍ ŽLABY
	HRANY STÁVAJÍCÍ STAV
	VRSTEVNICE - NOVÝ STAV

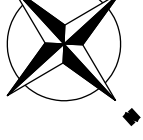

-	-	-
Revisze	Popis revize	Datum revize

 AQUA[®] PROCON	
<i>Vedoucí projektu</i>	Ing. Bořek Čerbák
<i>Vedoucí dílčeho projektu</i>	
<i>Zodpovědný projektant</i>	Ing. Martin Rambousek
<i>Vypracoval</i>	Ing. Anna Juríková
<i>Kontroloval</i>	Ing. Jan Polášek

Investor	VFU Brno, ŠZP Nový Jičín, E:Krášnohorské 178, 742 42 Šenov u Nového Jičína								
Objednatel	VFU Brno, ŠZP Nový Jičín, E:Krášnohorské 178, 742 42 Šenov u Nového Jičína								
Formát	3A4	Měřitko	1-500	Skupen	DPS	Datum	12/2017	Základové číslo	1469917-18

Projekt	
SENÁŽNÍ ŽLABY ŠENOV U NOVÉHO JIČÍNA	
D - DOKUMENTACE OBJEKTŮ A TECHNICKÝCH A TECHNOLOGICKÝCH ZAŘÍZENÍ D.2 - SO 02 - KOMUNIKACE	
Příloha	
VRSTEVNICOVÝ PLÁN	
Číslo přílohy	D.2.4
Revize	0
Souprava	