

POVRCH ÚZEMÍ  
VZDALENOST ŠACHET


NÁZVY ŠACHET

KOMUNIKACE  
33,00


Š8  
C<sub>0</sub> PUV3

PODÉLNÝ PROFIL STOKY "C"

MĚŘÍTKO 1:100 / 1:100

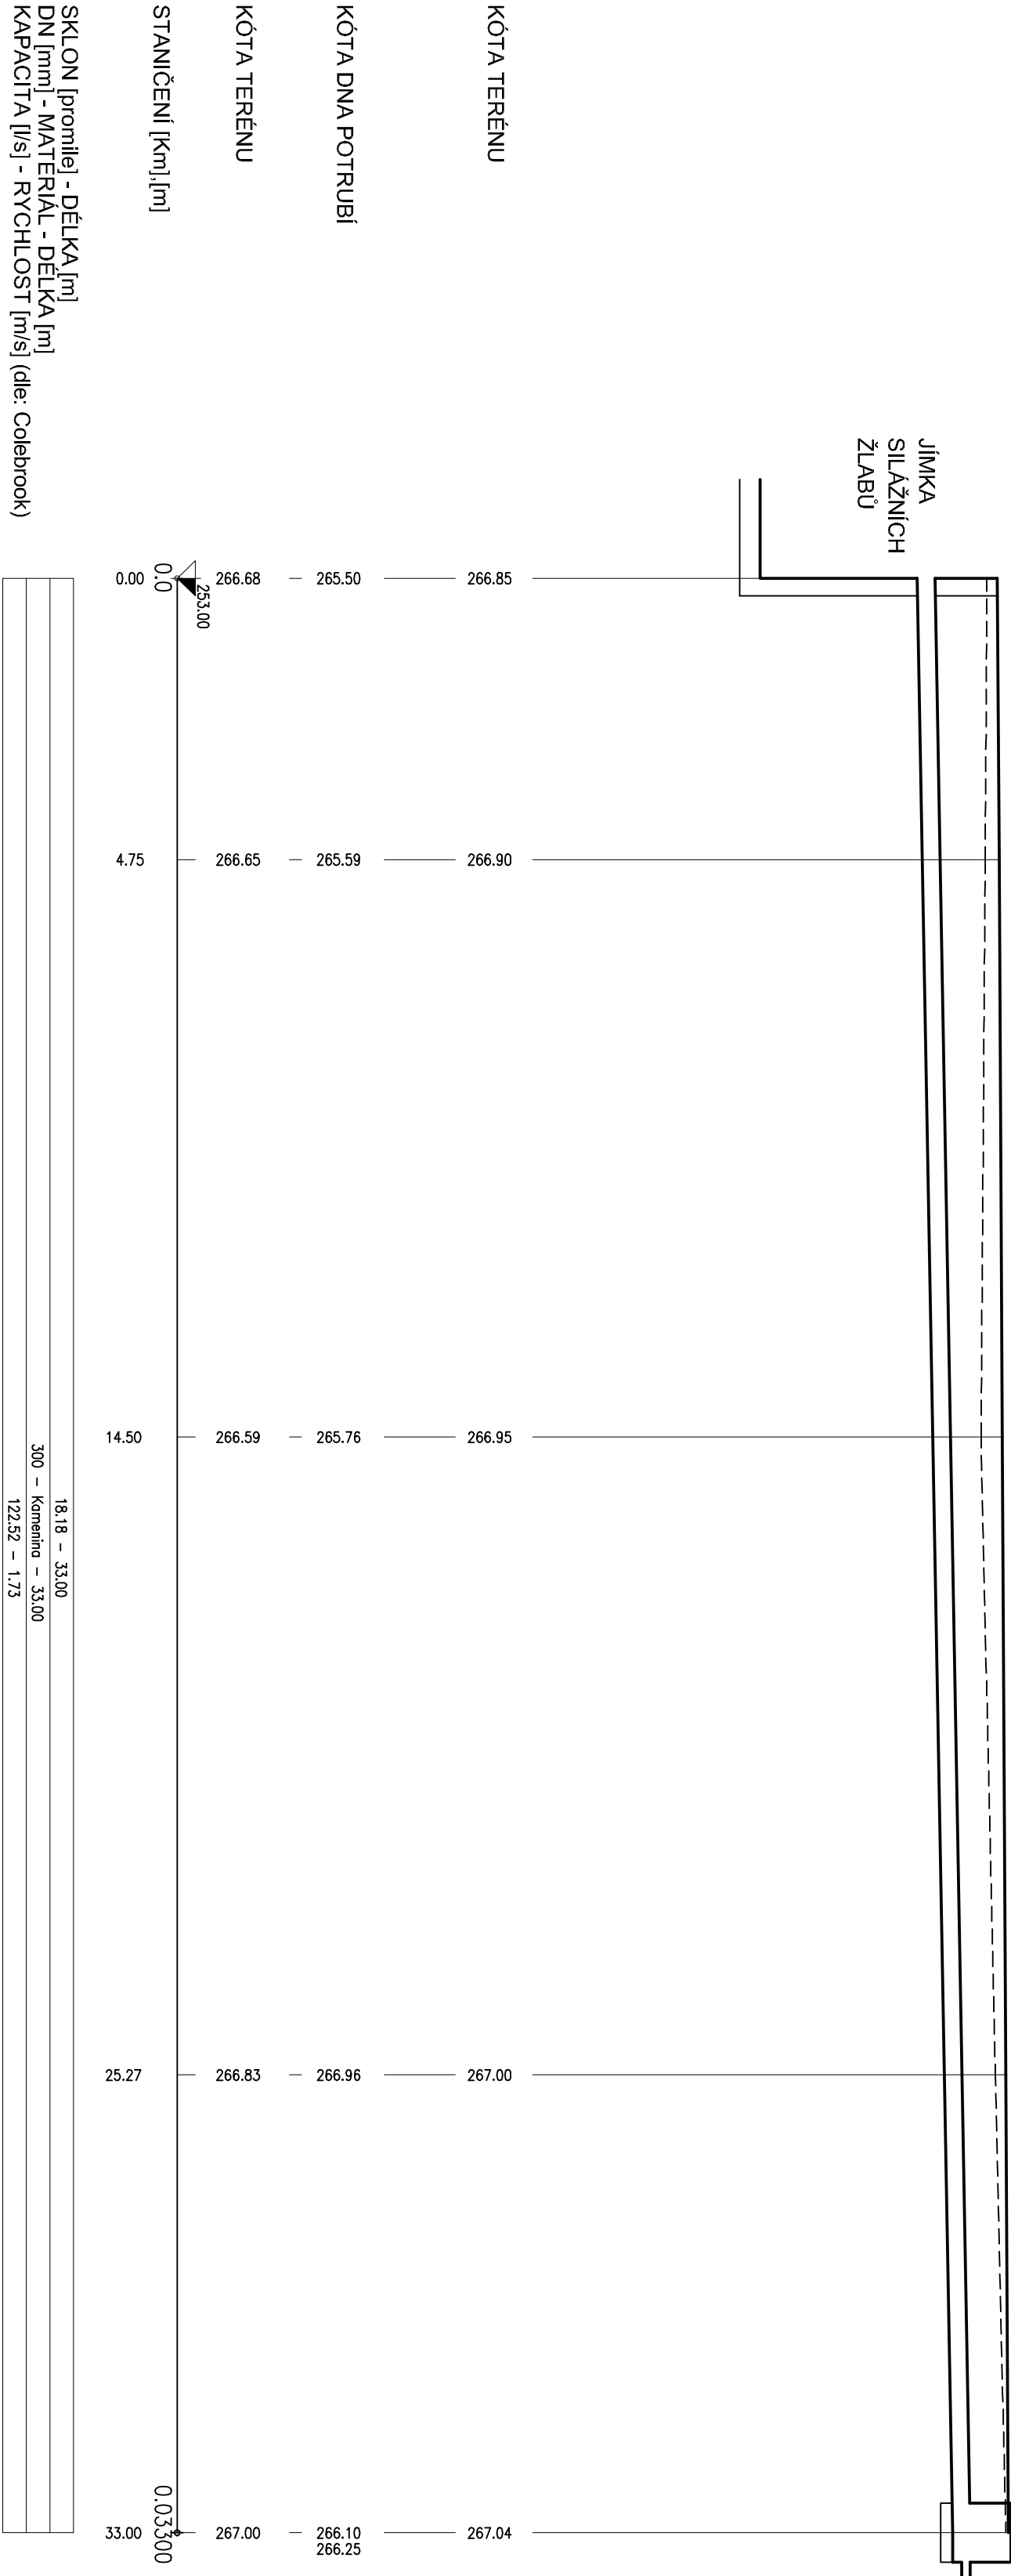

-	-	-
Revize	Popis revize	Datum revize
Vedoucí projektu Ing. Bořek Čerbák		
Vedoucí dílčího projektu		
Zodpovědný projektant Ing. Petr Maxa		
Výpracoval Rostislav Husák		
Kontroloval Ing. Jan Polášek		
Investor VFU Brno, ŠZP Nový Jičín, E.Krasnohorské 178, 742 42 Šenov u Nového Jičína		
Objednatel VFU Brno, ŠZP Nový Jičín, E.Krasnohorské 178, 742 42 Šenov u Nového Jičína		
Formát 3 A4		
Měřítko 1:100/100		
Stupeň DPS		
Datum 12/2017		
Základové číslo 1409917-18		



**AQUA PROCON s.r.o.**  
Projektová a inženýrská společnost  
Palackého tř. 12, 612 00 Brno  
tel.: +420 541 426 011  
E-mail: info@aquaprocon.cz  
www.aquaprocon.cz

Projekt SENÁŽNÍ ŽLABY ŠENOV U NOVÉHO JIČÍNA D - DOKUMENTACE OBJEKTŮ A TECHNIICKÝCH A TECHNOLOGICKÝCH ZAŘÍZENÍ D.3 - SO 03 - KANALIZACE		
Příloha		Supravata
PODÉLNÝ PROFIL STOKY "C"		Číslo přílohy
		D.3.4
		Revize
		0