
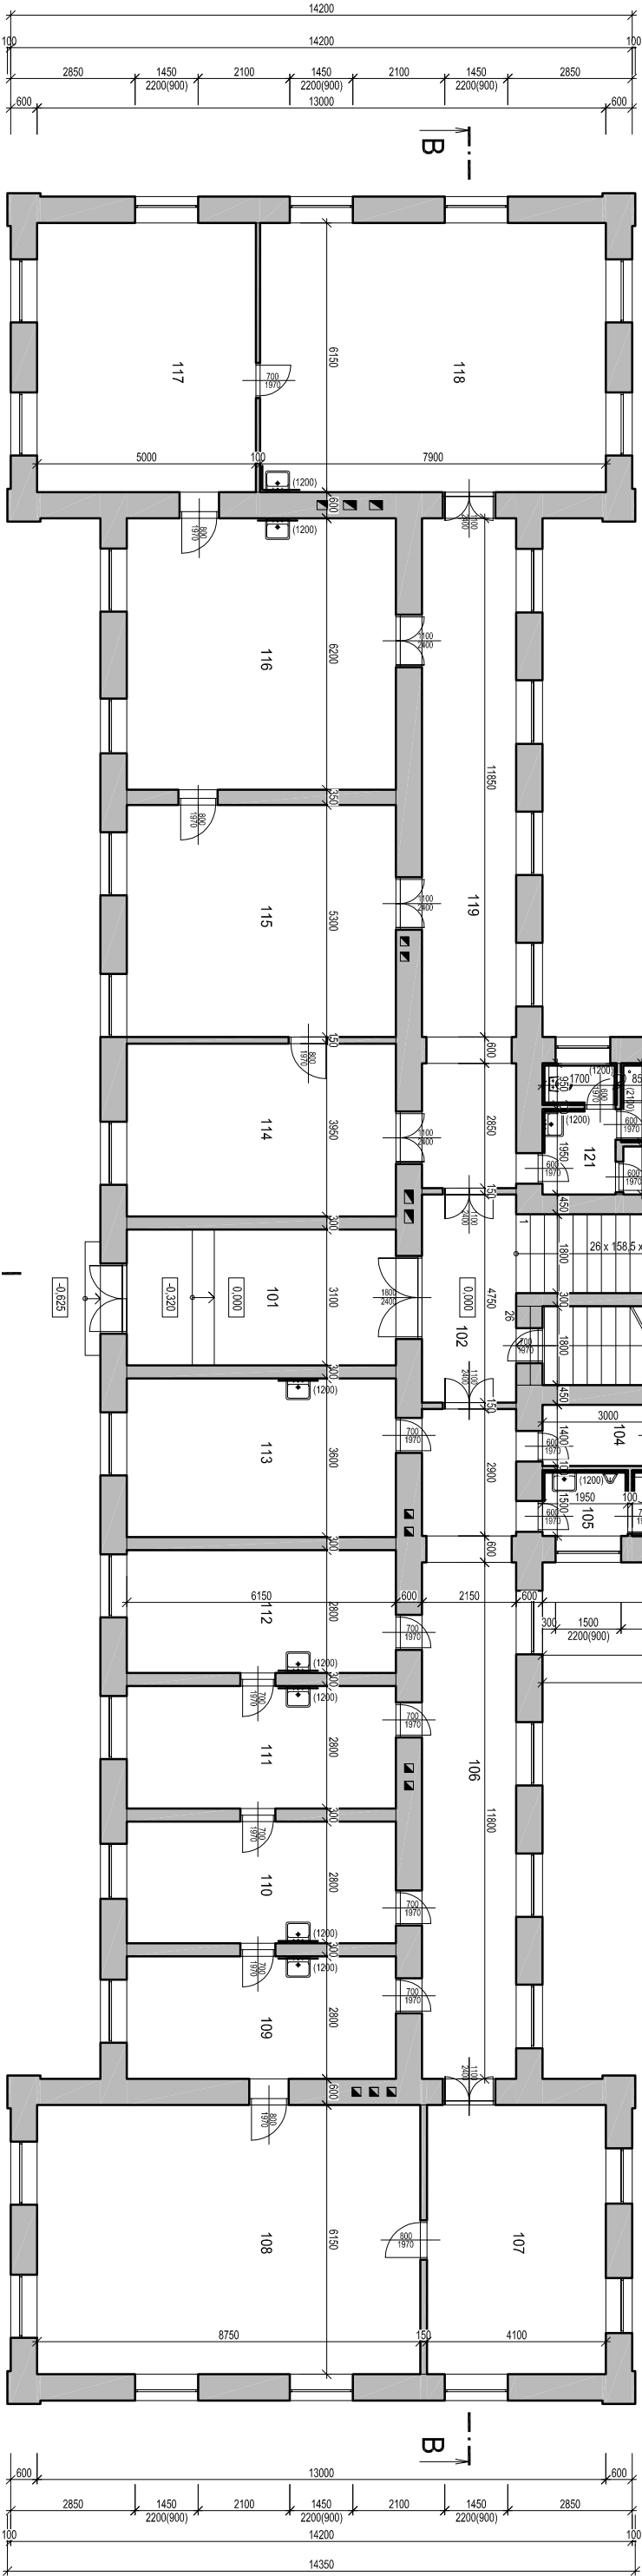


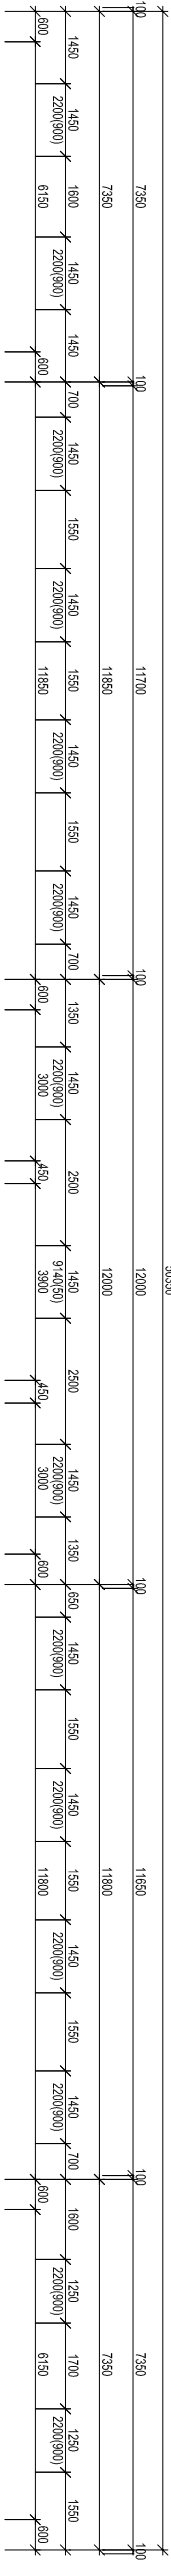

LEGENDA MÍSTNOSTÍ

OZN.	NÁZEV MÍSTNOSTI	PLOCHA [m²]
101	CHODBA	19,10
102	CHODBA	10,20
103	SCHODIŠŤOVÁ CHODBA	21,10
104	WC ŽENY	10,30
105	WC MUŽI	4,50
106	CHODBA	32,80
107	PRACOVNA	25,20
108	KNIHOVNA	53,90
109	PRACOVNA	17,20

110	PRACOVNA	17,10
111	PRACOVNA	17,20
112	PRACOVNA	17,20
113	PRACOVNA	22,30
114	UMÝVÁRNA	24,30
115	LABORATOŘ	32,60
116	LABORATOŘ	38,10
117	LABORATOŘ	30,80
118	LABORATOŘ	48,60
119	CHODBA	32,80
120	SPALOVNA	8,10
121	CHODBA	4,70

LEGENDA MATERIÁLŮ:

- NOVÉ BUDOVANÉ KONSTRUKCE Z SDK
- ODDĚLOVANÉ KONSTRUKCE

±

02 PŮDORYS 1. NP - STUDIE DISPOZICE

Celková revitalizace budovy VFU a půdní vestavba

AUTOR: Ing. arch. Soňa Hlaváčková, Ing. arch. Tomáš Váňský, Ing. Zdeněk Kočí

ARCHITEKTONICKÁ STUDIE