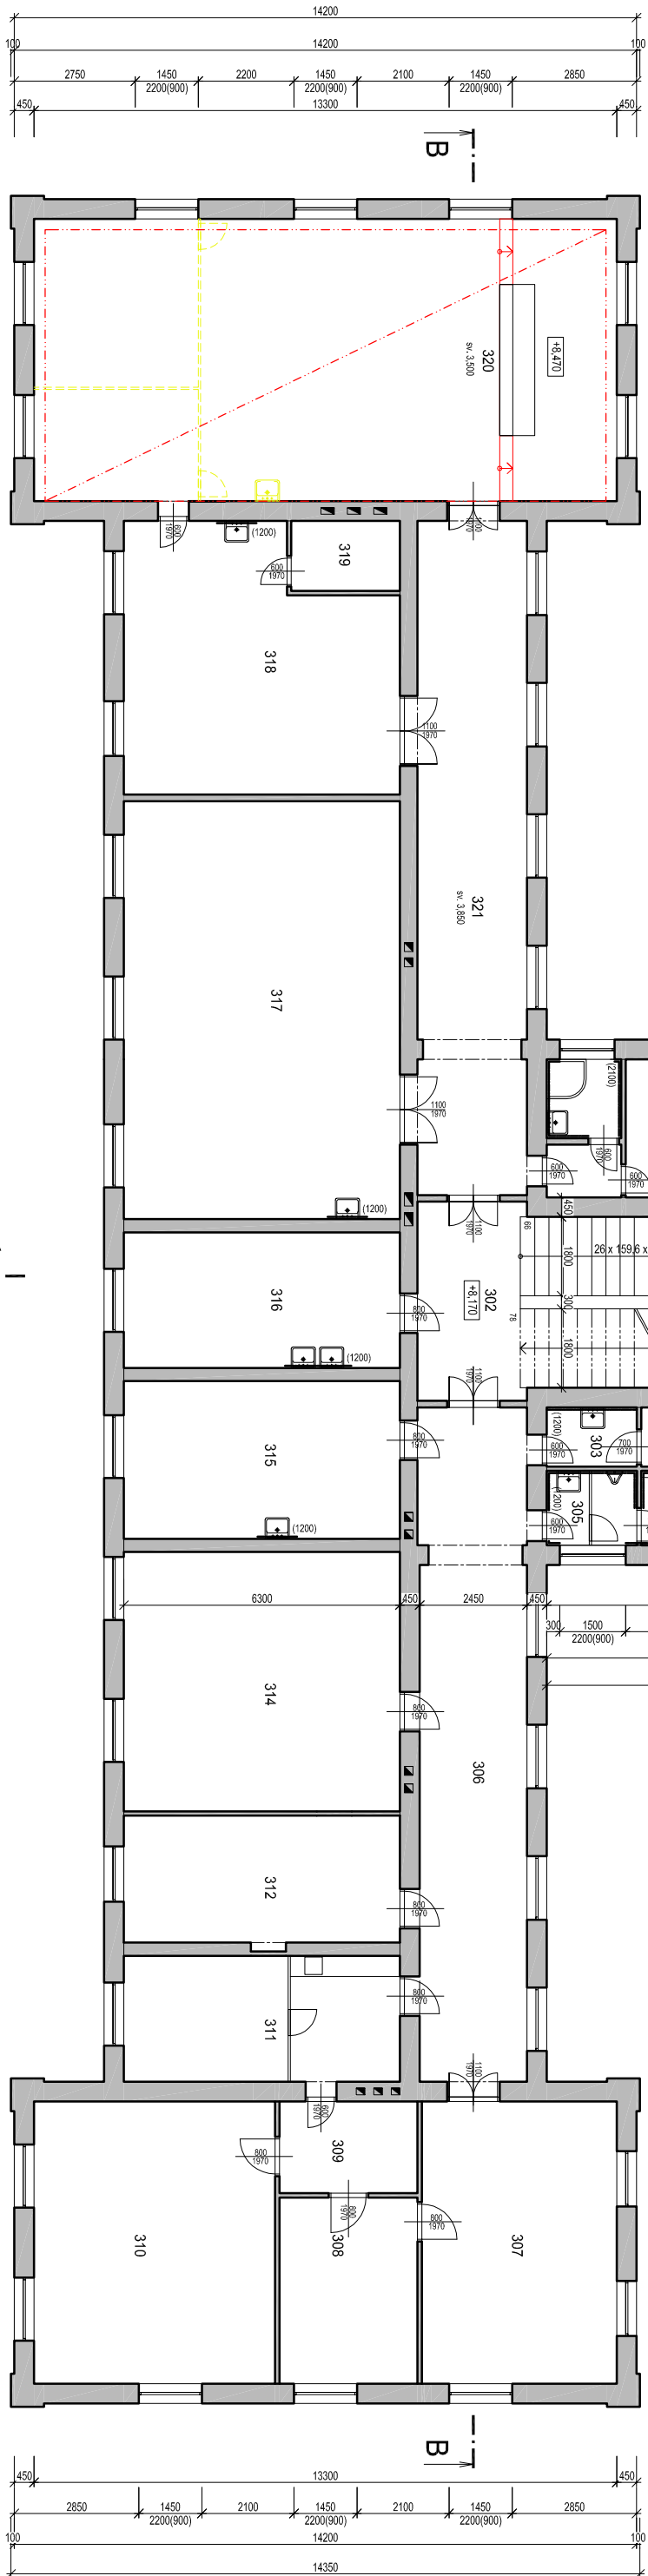
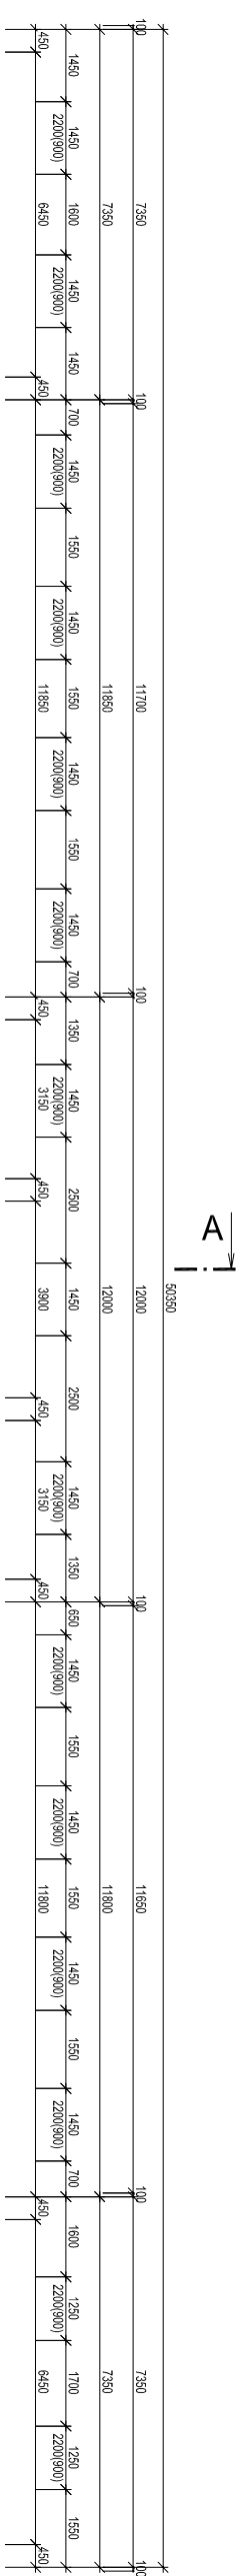


LEGENDA MÍSTNOSTÍ

OZN.	NÁZEV MÍSTNOSTI	PLOCHA [m²]
301	SCHODIŠŤOVÁ CHODBA	22,20
302	CHODBA	11,40
303	ŠATNA ŽENY	10,90
304	ŠATNA ŽENY	
305	ŠATNA MUŽI	5,20
306	CHODBA	37,70
307	PRACOVNA	28,70
308	PRACOVNA - SEKRETÁŘKA	13,40
309	CHODBA	6,60
310	KNIHOVNA	35,50
311	KUCHYNKA	18,10
312	KANCELÁŘ	18,30

313	NEOBSAZENO	-
314	KANCELÁŘ	37,30
315	KANCELÁŘ	22,70
316	KANCELÁŘ	19,50
317	LABORATOŘ - VÝZKUM	60,20
318	PŘÍPRAVNA	35,00
319	SKLAD	4,00
320	LABORATOŘ - CIVIČEBA	85,50
321	CHODBA	38,50
322	ŠATNA	16,50

LEGENDA MATERIÁLŮ:

- NOVÉ BUDOVANÉ KONSTRUKCE Z SDK
- ODSTRÁŇOVANÉ KONSTRUKCE

±

04 PŮDORYS 3. NP - STUDIE DISPOZICE

Celková revitalizace budovy VFU a půdní vestavba

AUTOR: Ing. arch. Soňa Hlaváčková, Ing. arch. Tomáš Válek, Ing. Zdeněk Kočí

ARCHITEKTONICKÁ STUDIE