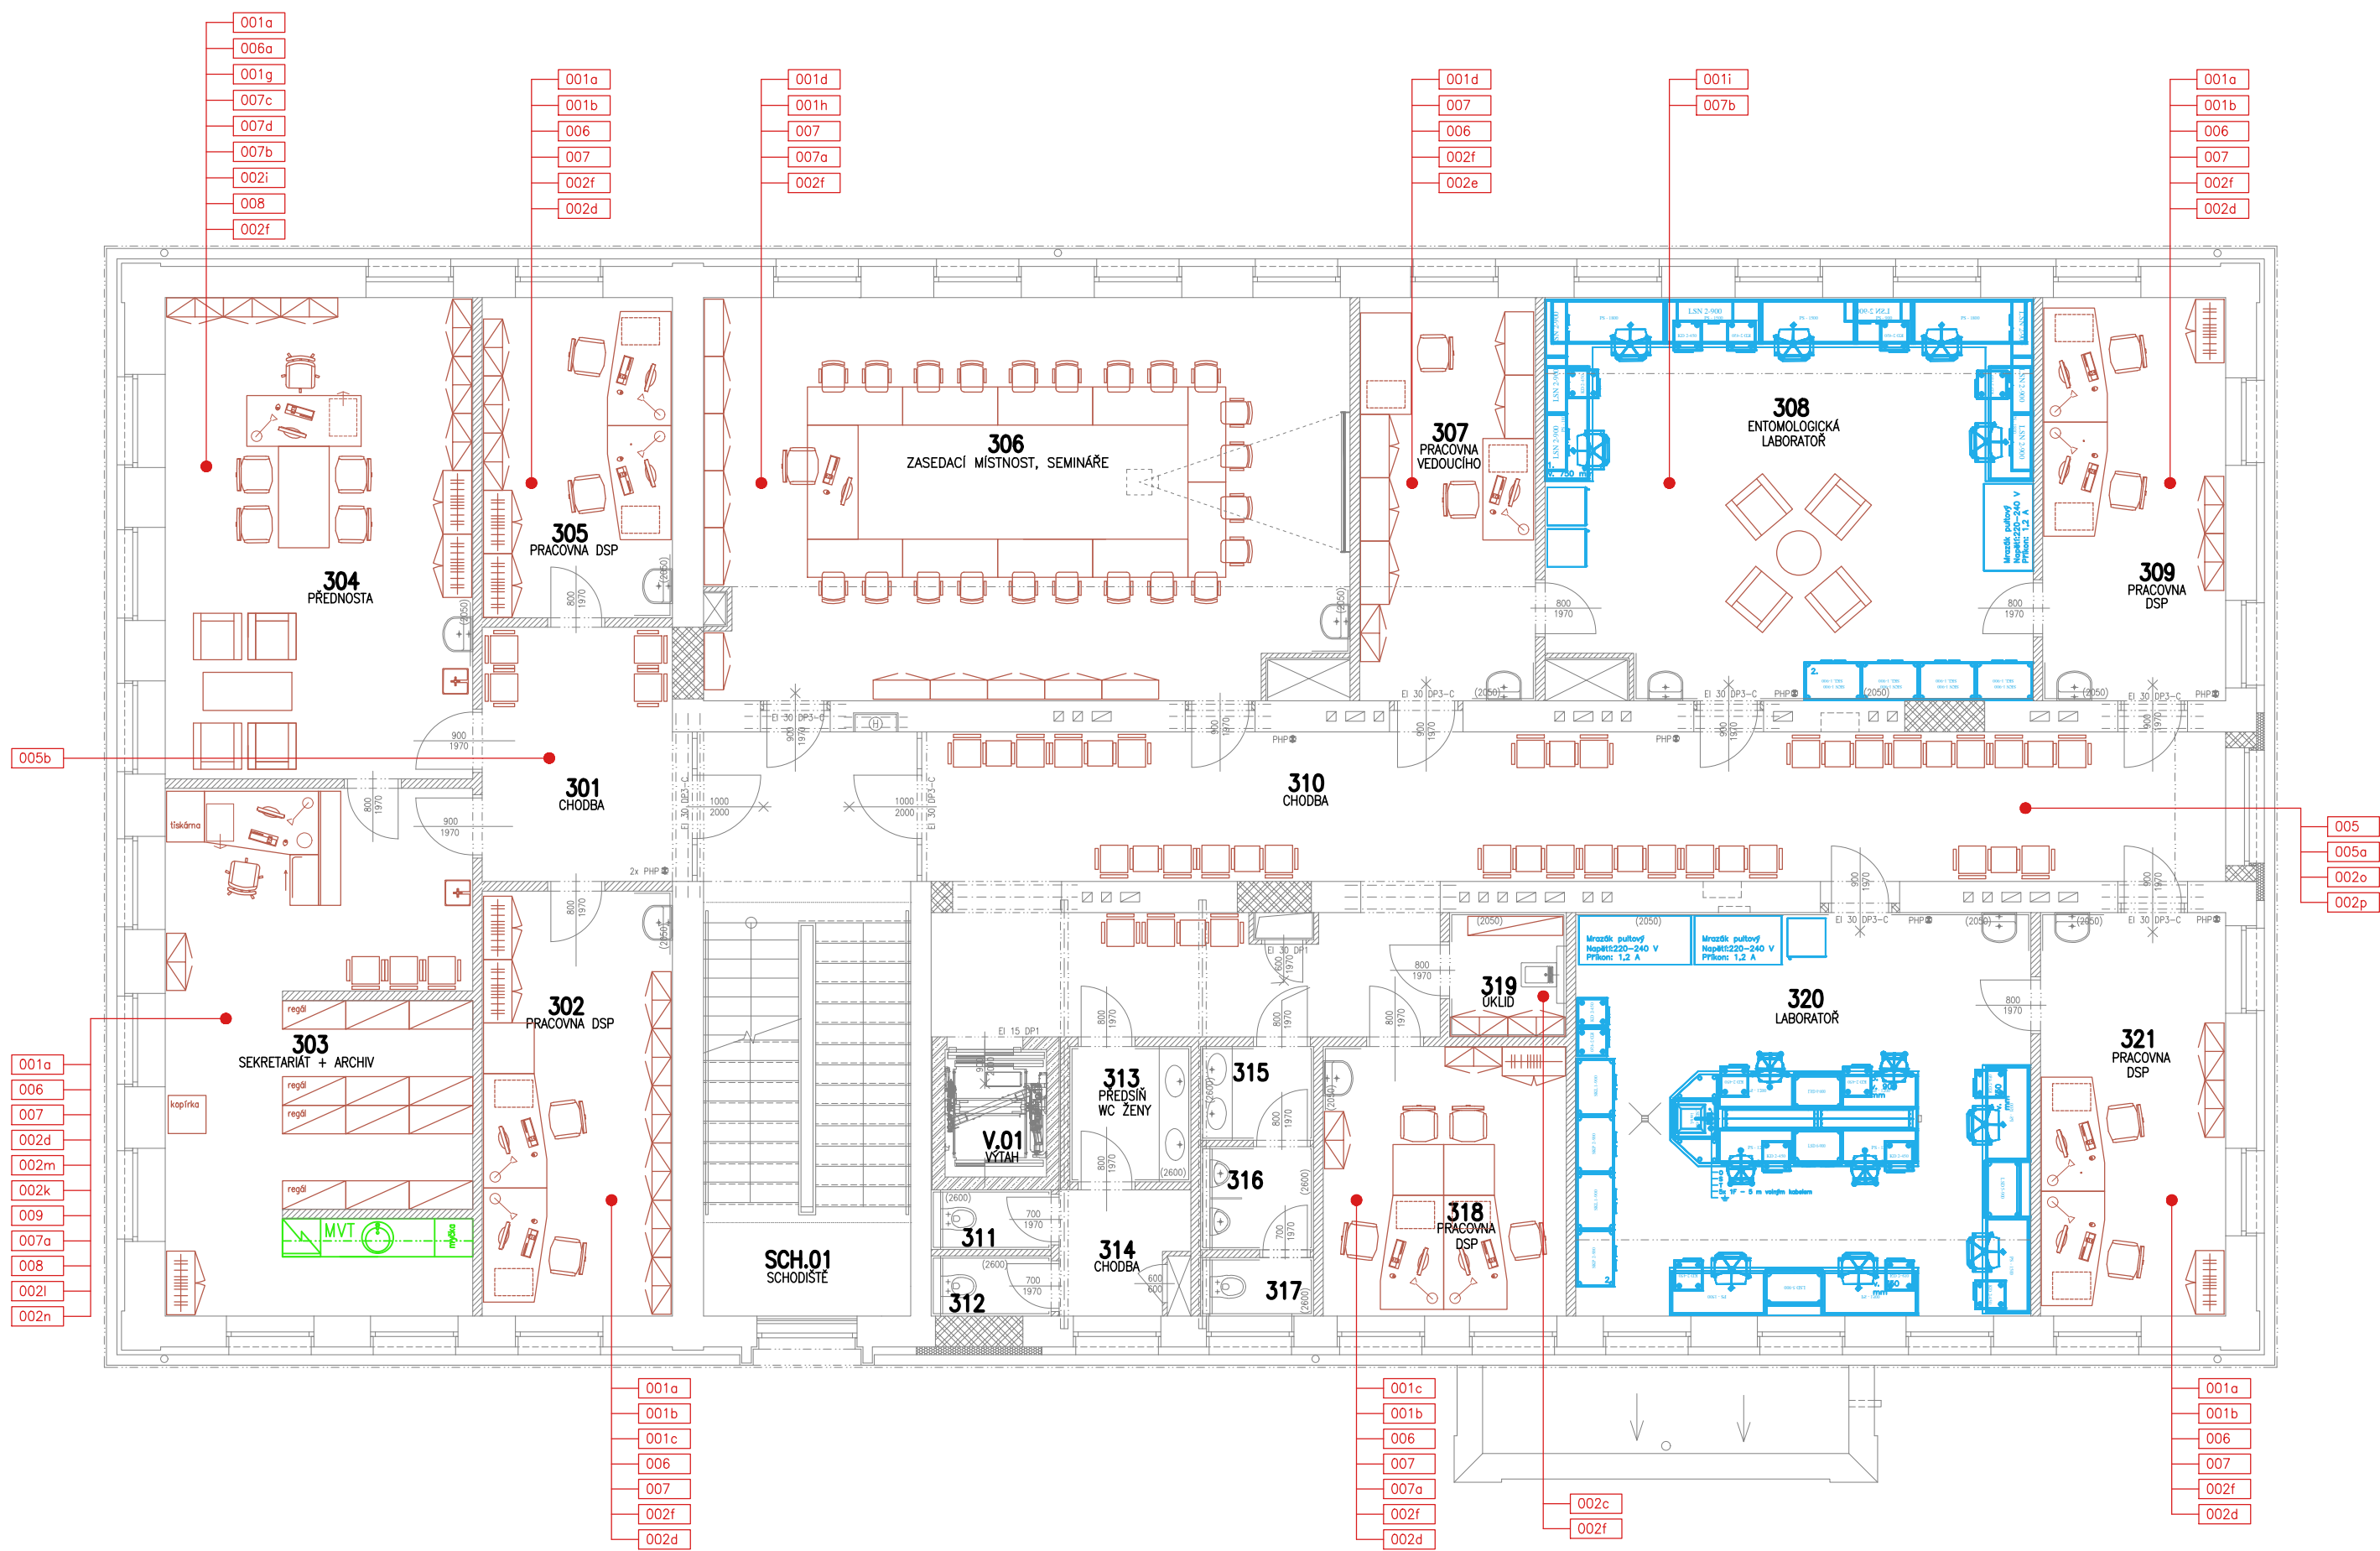


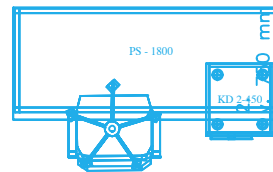
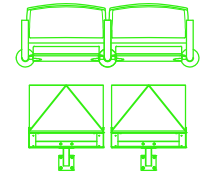


PŮDORYS 3.NP – INTERIÉR

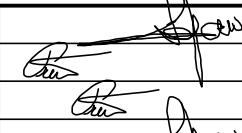



LEGENDA

-  DODÁVKA INTERIÉRU, VIZ PS 004 – INTERIÉR
-  POLOŽKOVÉ ČÍSLO INTERIÉRU DLE VÝKAZU
-  LABORATORNÍ VYBAVENÍ, VIZ PS 001 – LABORATORNÍ TECHNOLOGIE
-  VNITŘNÍ VYBAVENÍ, VIZ D.1.1–38 – VÝPIS PRVKŮ VNITŘNÍHO VYBAVENÍ

±0,000 = ÚROVEŇ PODLAHY V 1.NP

VÝŠKOVÝ SYSTÉM B.P.V.
SOUŘADINÝ SYSTÉM S–JTSK

Hlavní inženýr projektu	ING. ARCH. PETR STOJAN		<div>PROJECT BUILDING C</div> <div>PROJECT BUILDING S.R.O., ERBENOVA 6, 60200 BRNO</div>	
ZODPOVĚDNÝ PROJEKTANT	BC. MILAN PREISNER			
VYPRACOVAL	BC. MILAN PREISNER			
Kontroloval	ING. ARCH. PETR STOJAN			
INVESTOR:	VFU BRNO, PALACKÉHO TRÁDA 1946/1, 612 42 BRNO			
NÁZEV AKCE:	ÚSTAV BIOLOGIE A CHOROBY VOLNĚ ŽIJÍCÍCH ZVÍŘAT, OBJEKT 31, AREÁL VFU BRNO			
ČÍSLO A NÁZEV OBJEKTU:	PS 004 – INTERIÉR			
NÁZEV VÝKRESU	PŮDORYS 3.NP – INTERIÉR			