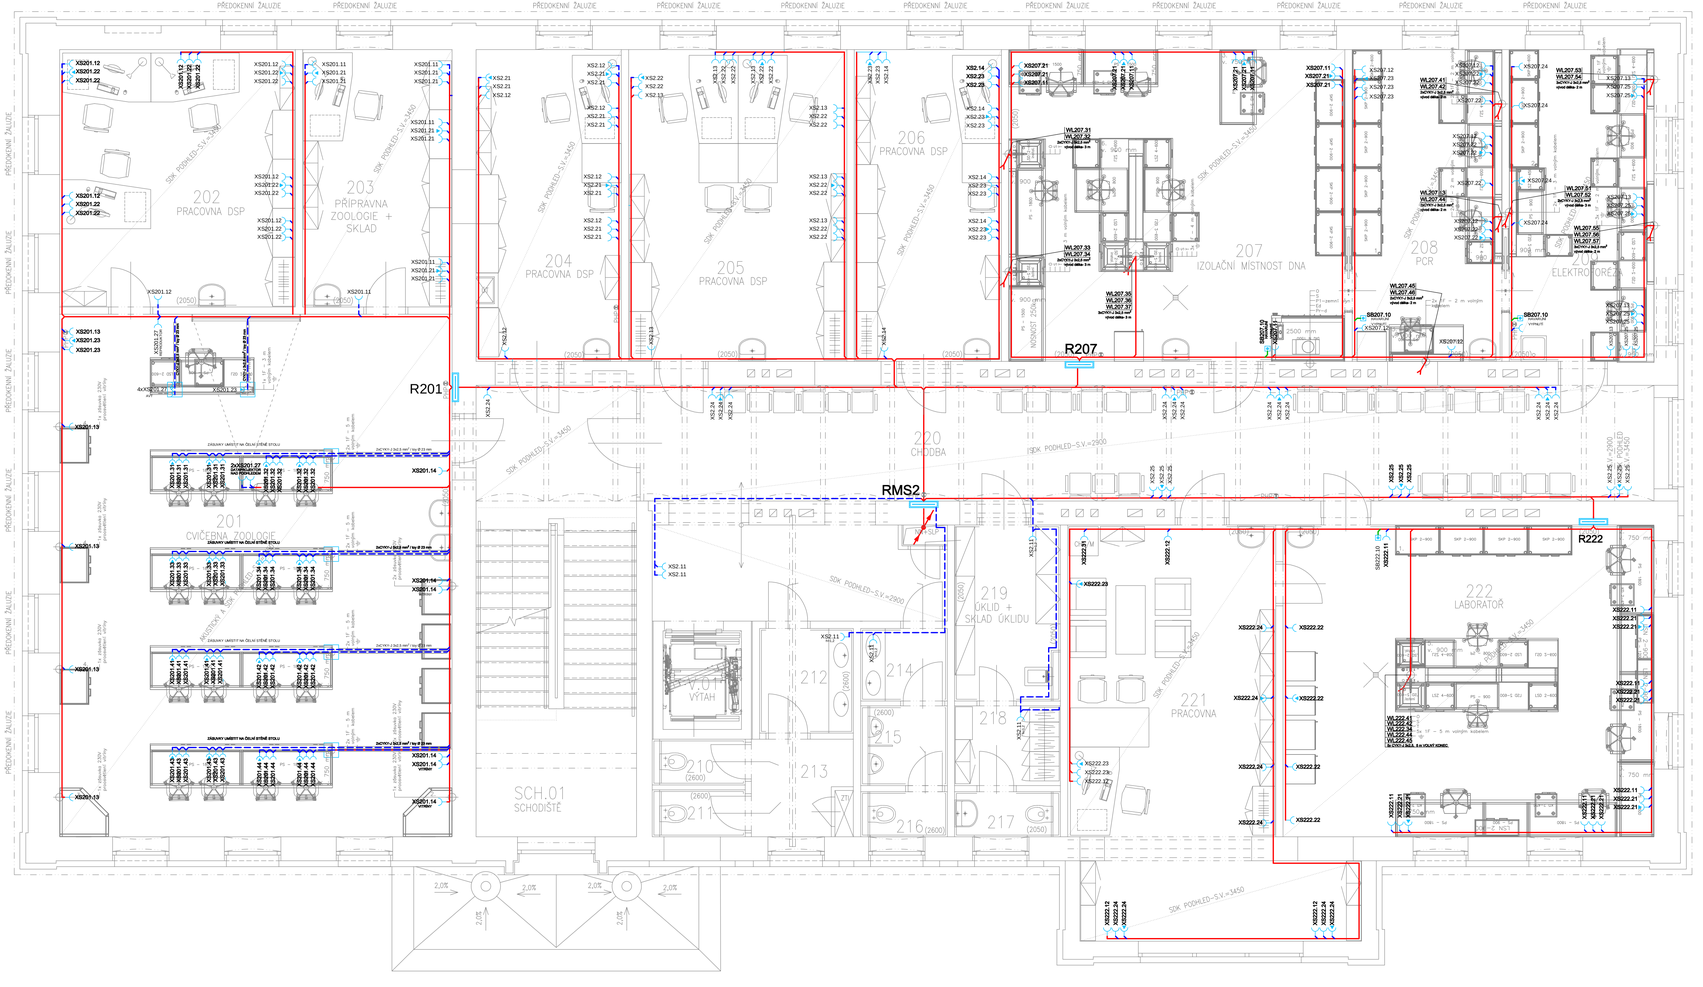

LEGENDA MISTNOSTI 2.NP

ČÍSLO MÍSTNOSTI	ODD. MÍSTNOSTI	TEPLOTA [°C]	SVÍTIVÁ [m] PŘ. OSVĚ	PŘ. PŘÍRU	POVRCH PODLAHY NOVÝ / STÁVAJÍCÍ	VÝŠKOVÝ VÝŠEK NOVÝ / STÁVAJÍCÍ	DEN. POSLECH	POVRCH STĚNY/ STROPU NOVÝ / STÁVAJÍCÍ	POZNÁMKA
201	CVIČEBNA ZOOLOGIE	27,27	+3,52	3,45	SAMETOVÝ VINYL	STAVEBNÍ ÚMYSL + MAJ.SK	C4	SDK PŘÍČKA S MAJ.	KERAMICKÉ OBKLADY KERAMICKÉ - (X-1,5M*MAJ.SK.+0,25m) SDK PŘÍČKA S MAJ. SDK PŘÍČKA - (X-1,5M*MAJ.SK.+0,25m)
202	PRACOVNA DSP	25,91	+3,54	3,45	SAMETOVÝ VINYL	STAVEBNÍ ÚMYSL + MAJ.SK	C4	SDK PŘÍČKA S MAJ.	KERAMICKÉ OBKLADY KERAMICKÉ - (X-1,5M*MAJ.SK.+0,25m) SDK PŘÍČKA S MAJ. SDK PŘÍČKA - (X-1,5M*MAJ.SK.+0,25m)
203	SKLAD	10,81	+3,54	3,45	SAMETOVÝ VINYL	STAVEBNÍ ÚMYSL + MAJ.SK	C4	SDK PŘÍČKA S MAJ.	KERAMICKÉ OBKLADY KERAMICKÉ - (X-1,5M*MAJ.SK.+0,25m) SDK PŘÍČKA S MAJ. SDK PŘÍČKA - (X-1,5M*MAJ.SK.+0,25m)
204	PRACOVNA DSP	19,20	+3,54	3,45	HYBRIDNÍ PVC	STAVEBNÍ ÚMYSL + MAJ.SK	A3	SDK PŘÍČKA S MAJ.	SDK PŘÍČKA - (X-1,5M*MAJ.SK.+0,25m) SDK PŘÍČKA S MAJ. SDK PŘÍČKA - (X-1,5M*MAJ.SK.+0,25m)
205	PRACOVNA DSP	28,47	+3,88	3,45	HYBRIDNÍ PVC	STAVEBNÍ ÚMYSL + MAJ.SK	A3	SDK PŘÍČKA S MAJ.	SDK PŘÍČKA - (X-1,5M*MAJ.SK.+0,25m) SDK PŘÍČKA S MAJ. SDK PŘÍČKA - (X-1,5M*MAJ.SK.+0,25m)
206	PRACOVNA DSP	19,21	+3,88	3,45	HYBRIDNÍ PVC	STAVEBNÍ ÚMYSL + MAJ.SK	A3	SDK PŘÍČKA S MAJ.	SDK PŘÍČKA - (X-1,5M*MAJ.SK.+0,25m) SDK PŘÍČKA S MAJ. SDK PŘÍČKA - (X-1,5M*MAJ.SK.+0,25m)
207	IZOLAČNÍ MÍSTNOST DNA	44,84	+3,88	3,45	HYBRIDNÍ PVC	KERAM. OBKLAD, X=1,5m	A3	SDK PŘÍČKA S MAJ.	KERAMICKÉ OBKLADY KERAMICKÉ - (X-1,5M*MAJ.SK.+0,25m) SDK PŘÍČKA S MAJ. SDK PŘÍČKA - (X-1,5M*MAJ.SK.+0,25m)
208	PCR	19,02	+3,88	3,45	HYBRIDNÍ PVC	STAVEBNÍ ÚMYSL + MAJ.SK	A3	SDK PŘÍČKA S MAJ.	KERAMICKÉ OBKLADY KERAMICKÉ - (X-1,5M*MAJ.SK.+0,25m) SDK PŘÍČKA S MAJ. SDK PŘÍČKA - (X-1,5M*MAJ.SK.+0,25m)
209	ELEKTROFORÉZA	18,88	+3,89	3,45	HYBRIDNÍ PVC	STAVEBNÍ ÚMYSL + MAJ.SK	A3	SDK PŘÍČKA S MAJ.	KERAMICKÉ OBKLADY KERAMICKÉ - (X-1,5M*MAJ.SK.+0,25m) SDK PŘÍČKA S MAJ. SDK PŘÍČKA - (X-1,5M*MAJ.SK.+0,25m)
210	WC ŽENY	2,04	+3,92	2,80	KERAMICKÁ DLAŽBA	KERAM. OBKLAD, X=1,5m	B4	SDK PŘÍČKA S MAJ.	KERAMICKÉ OBKLADY KERAMICKÉ - (X-1,5M*MAJ.SK.+0,25m) SDK PŘÍČKA S MAJ. SDK PŘÍČKA - (X-1,5M*MAJ.SK.+0,25m)
211	WC ŽENY	2,04	+3,92	2,80	KERAMICKÁ DLAŽBA	KERAM. OBKLAD, X=1,5m	B4	SDK PŘÍČKA S MAJ.	KERAMICKÉ OBKLADY KERAMICKÉ - (X-1,5M*MAJ.SK.+0,25m) SDK PŘÍČKA S MAJ. SDK PŘÍČKA - (X-1,5M*MAJ.SK.+0,25m)
212	PŘÍSTUP WC ŽENY	3,84	+3,92	2,80	KERAMICKÁ DLAŽBA	KERAM. OBKLAD, X=1,5m	B4	SDK PŘÍČKA S MAJ.	KERAMICKÉ OBKLADY KERAMICKÉ - (X-1,5M*MAJ.SK.+0,25m) SDK PŘÍČKA S MAJ. SDK PŘÍČKA - (X-1,5M*MAJ.SK.+0,25m)
213	CHODBA	3,82	+3,92	3,45	KERAMICKÁ DLAŽBA	STAVEBNÍ ÚMYSL + MAJ.SK	B4	SDK PŘÍČKA S MAJ.	KERAMICKÉ OBKLADY KERAMICKÉ - (X-1,5M*MAJ.SK.+0,25m) SDK PŘÍČKA S MAJ. SDK PŘÍČKA - (X-1,5M*MAJ.SK.+0,25m)
214	PŘÍSTUP WC MUŽI	2,70	+3,92	2,80	KERAMICKÁ DLAŽBA	KERAM. OBKLAD, X=1,5m	B4	SDK PŘÍČKA S MAJ.	KERAMICKÉ OBKLADY KERAMICKÉ - (X-1,5M*MAJ.SK.+0,25m) SDK PŘÍČKA S MAJ. SDK PŘÍČKA - (X-1,5M*MAJ.SK.+0,25m)
215	WC MUŽI	2,08	+3,92	2,80	KERAMICKÁ DLAŽBA	KERAM. OBKLAD, X=1,5m	B4	SDK PŘÍČKA S MAJ.	KERAMICKÉ OBKLADY KERAMICKÉ - (X-1,5M*MAJ.SK.+0,25m) SDK PŘÍČKA S MAJ. SDK PŘÍČKA - (X-1,5M*MAJ.SK.+0,25m)
216	WC MUŽI	1,92	+3,92	3,45	KERAMICKÁ DLAŽBA	STAVEBNÍ ÚMYSL + MAJ.SK	B4	SDK PŘÍČKA S MAJ.	KERAMICKÉ OBKLADY KERAMICKÉ - (X-1,5M*MAJ.SK.+0,25m) SDK PŘÍČKA S MAJ. SDK PŘÍČKA - (X-1,5M*MAJ.SK.+0,25m)
217	WC UKLIZEČKA	2,06	+3,92	3,45	KERAMICKÁ DLAŽBA	STAVEBNÍ ÚMYSL + MAJ.SK	B4	SDK PŘÍČKA S MAJ.	KERAMICKÉ OBKLADY KERAMICKÉ - (X-1,5M*MAJ.SK.+0,25m) SDK PŘÍČKA S MAJ. SDK PŘÍČKA - (X-1,5M*MAJ.SK.+0,25m)
218	ŠATNA UKLIZEČKA	3,48	+3,92	2,80	KERAMICKÁ DLAŽBA	KERAM. OBKLAD, X=1,5m	B4	SDK PŘÍČKA S MAJ.	KERAMICKÉ OBKLADY KERAMICKÉ - (X-1,5M*MAJ.SK.+0,25m) SDK PŘÍČKA S MAJ. SDK PŘÍČKA - (X-1,5M*MAJ.SK.+0,25m)
219	ÚKLID + SKLAD ÚKLIDU	7,84	+3,92	2,80	KERAMICKÁ DLAŽBA	KERAM. OBKLAD, X=1,5m	B4	SDK PŘÍČKA S MAJ.	KERAMICKÉ OBKLADY KERAMICKÉ - (X-1,5M*MAJ.SK.+0,25m) SDK PŘÍČKA S MAJ. SDK PŘÍČKA - (X-1,5M*MAJ.SK.+0,25m)
220	CHODBA	63,30	+3,97 / +4,10	3,45	HYBRIDNÍ PVC	STAVEBNÍ ÚMYSL + MAJ.SK	A3, A7	SDK PŘÍČKA S MAJ.	SDK PŘÍČKA - (X-1,5M*MAJ.SK.+0,25m) SDK PŘÍČKA S MAJ. SDK PŘÍČKA - (X-1,5M*MAJ.SK.+0,25m)
221	PRACOVNA	38,45	+3,89	3,45	HYBRIDNÍ PVC	STAVEBNÍ ÚMYSL + MAJ.SK	A3	SDK PŘÍČKA S MAJ.	SDK PŘÍČKA - (X-1,5M*MAJ.SK.+0,25m) SDK PŘÍČKA S MAJ. SDK PŘÍČKA - (X-1,5M*MAJ.SK.+0,25m)
222	LABORATOŘ	65,38	+3,89	3,45	HYBRIDNÍ PVC	STAVEBNÍ ÚMYSL + MAJ.SK	A3	SDK PŘÍČKA S MAJ.	SDK PŘÍČKA - (X-1,5M*MAJ.SK.+0,25m) SDK PŘÍČKA S MAJ. SDK PŘÍČKA - (X-1,5M*MAJ.SK.+0,25m)
SCH.01	SCHODIŠTĚ	30,77	-	-	-	KERAMICKÁ DLAŽBA, KAMENNÉ SCHODY/STONEX	B1, C1	STAV. ZDIVO S MAJ.	KERAMICKÉ OBKLADY KERAMICKÉ - (X-1,5M*MAJ.SK.+0,25m)
V.01	VÝTAH	3,20	-	-	-	MŘÍŽ NA BETON	-	-	-

LEGENDA:

- SDRUŽENÉ A HLAVNÍ KABELOVÉ TRASY
- ZÁSUVKOVÉ ROZVODY
- ZÁSUVKA 230 V/16 A, IP20
- ZÁSUVKA 230V/16A, S PŘEPĚŤOVOU OCHRANOU TŘÍDY "D"
- SPORÁKOVÁ PŘÍPOJKA 400V/25A IP20
- SERVISNÍ VYPÍNAČ V PLASTOVÉ SKŘÍNI SE ZÁMKEM 400V/32A, IP54
- TLAČÍTKOVÝ OVLADAČ HAVARIJNÍHO VYPNUTÍ
- TLAČÍTKOVÝ OVLADAČ "TOTAL STOP"
- PŘÍPOJKOVÁ SKŘÍŇ SR6
- HLAVNÍ ROZVADĚČ RH1
- PODRUŽNÉ ROZVODNICE

LEGENDA:

- SDRUŽENÉ A HLAVNÍ KABELOVÉ TRASY
- PODRUŽNÉ ROZVODNICE

ROZVODNÁ SOUSTAVA: 3+NPE, AC 50Hz, 400/230V TN-S
OCHRANA DLE ČSN 332000-4-41 ed.3: SAMOČINNÝM ODPOJENÍM OD ZDROJE

±0,000 = ÚROVEŇ PODLAHY V 1.NP

VÝŠKOVÝ SYSTÉM B.P.V.
SOUŘADNÝ SYSTÉM S-JTSK

HLAVNÍ INŽENÝR PROJEKTU	ING. ARCH. PETR STOJAN	
ZODPOVĚDNÝ PROJEKTANT	ING. JIŘÍ VÍTEK	
VYPRACOVAL	ING. JIŘÍ VÍTEK	
KONTROLOVAL	ING. ARCH. PETR STOJAN	

PROJECT BUILDING
PROJECT BUILDING S.R.O., STRÁNSKÁ 8, 602 00 BRNO

INVESTOR:	VFU BRNO, PALACKÉHO TŘÍDA 1/3, 612 42 BRNO
NÁZEV AKCE:	ÚSTAV BIOLOGIE A CHOROB VOLNĚ ŽIJÍCÍCH ZVÍŘAT OBJEKT 31, AREÁL VFU BRNO
ČÍSLO A NÁZEV OBJEKTU:	SO 001
NÁZEV VÝKRESU:	PŮDORYS 2.NP – TECHNOLOGIE

FORMÁT	10 A4
DATUM	07/19
STUPEŇ	DPS
ČÍSLO ZAKÁZKY	0119
SPECIALIZACE	D.1.4.7
MĚŘÍTKO	1:50
ČÍSLO VÝKRESU	D.1.4.7.12