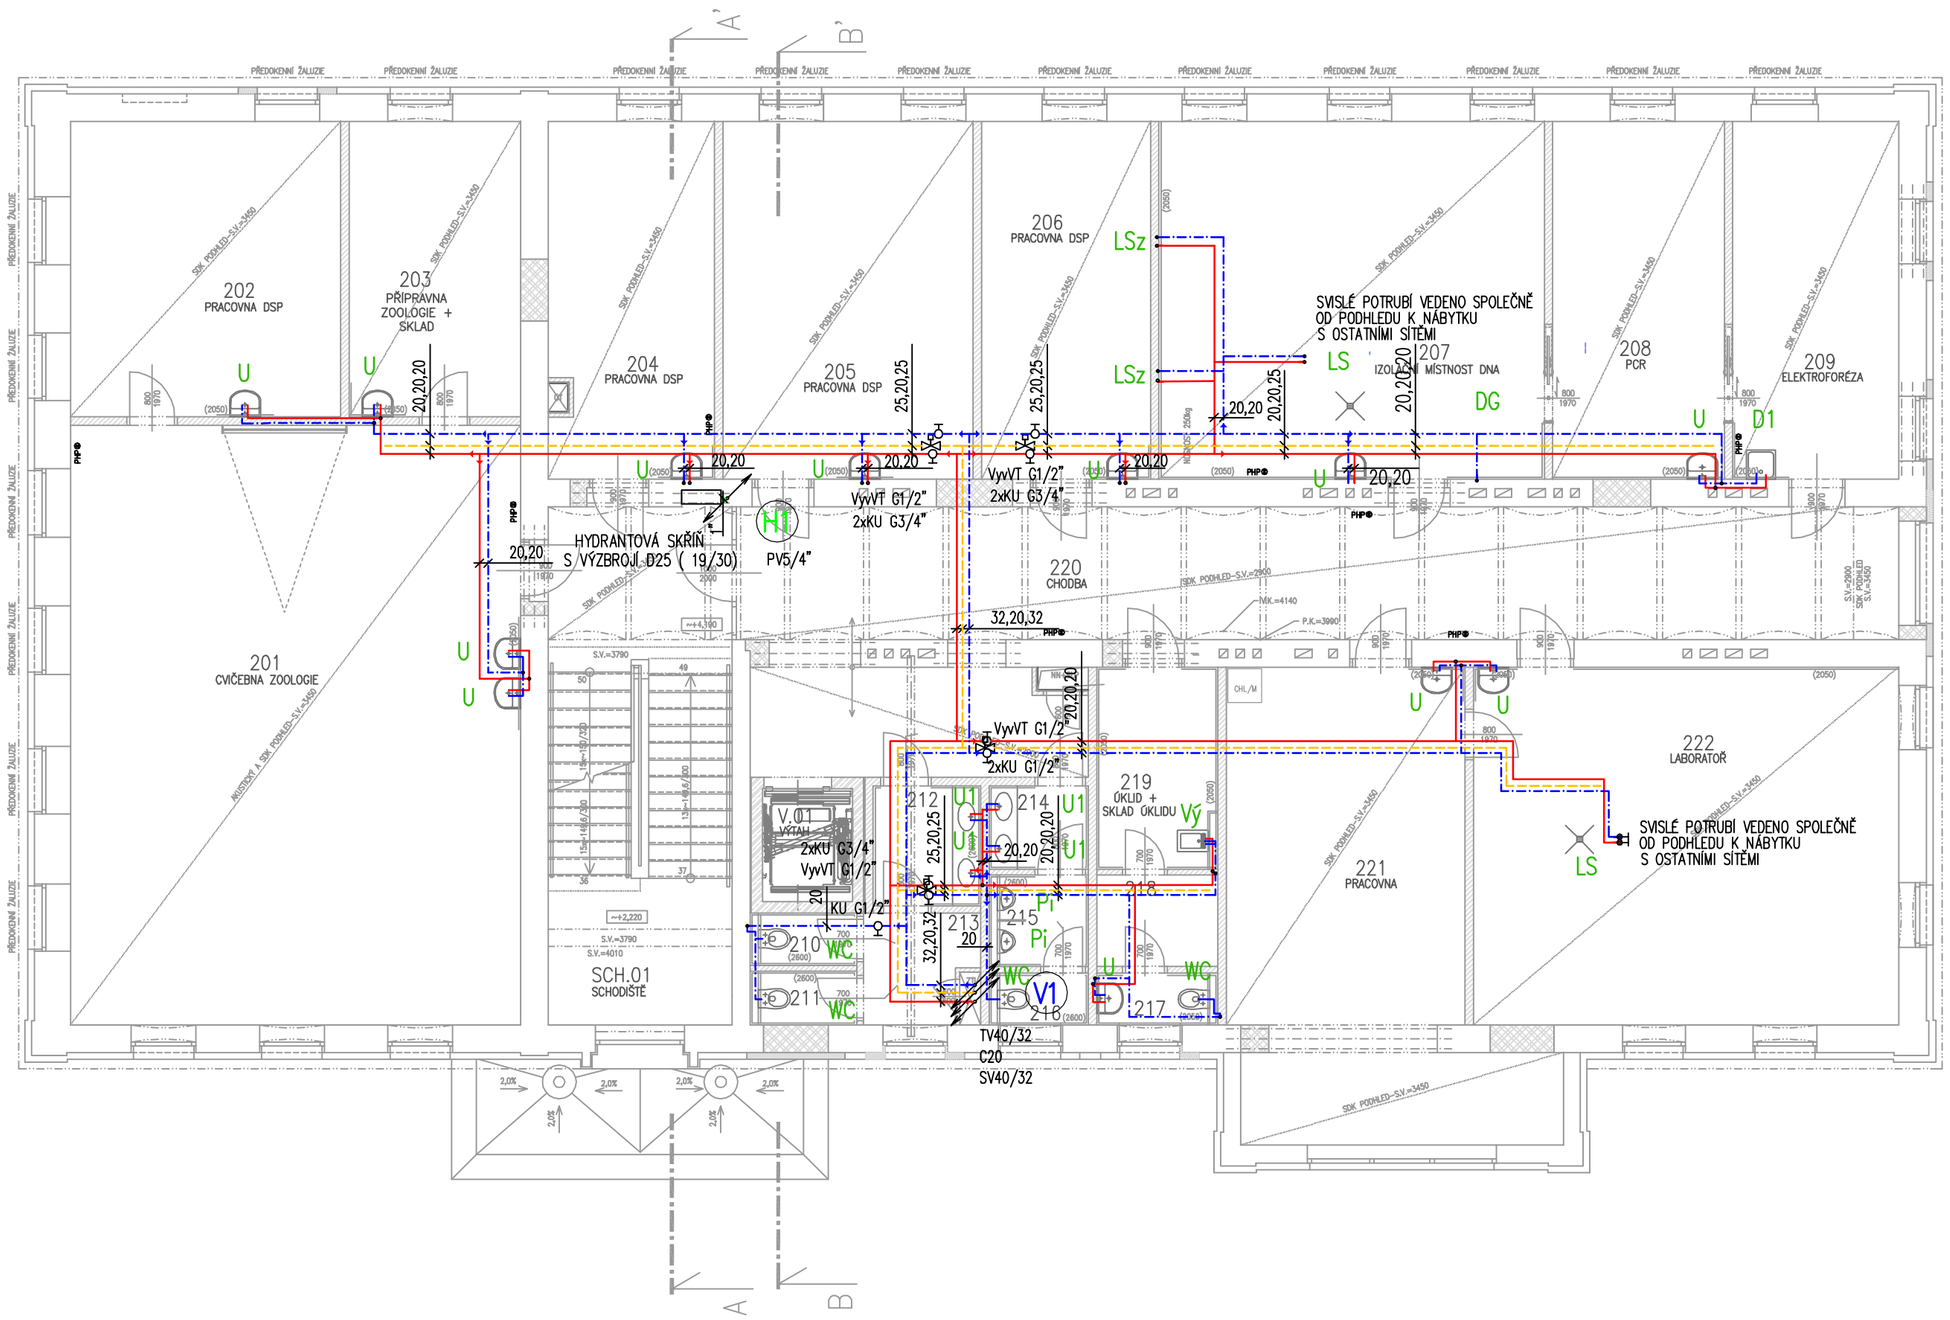

LEGENDA MÍSTNOSTÍ

ČÍSLO MÍSTNOSTI	ÚČEL MÍSTNOSTI	PLOCHA (m^2)
201	CVIČEBNA ZOOLOGIE	87,07
202	PRACOVNA DSP	25,51
203	PŘÍPRAVNA ZOOLOGIE+ SKLAD	16,81
204	PRACOVNA DSP	19,20
205	PRACOVNA DSP	28,47
206	PRACOVNA DSP	19,21
207	IZOLAČNÍ MÍSTNOST DNA	43,84
208	PCR	19,52
209	ELEKTROFORÉZA	18,88
210	WC ŽENY	2,04
211	WC ŽENY	2,04
212	PŘEDSÍŇ WC ŽENY	3,91
213	CHODBA	3,62
214	PŘEDSÍŇ WC MUŽI	2,70
215	WC MUŽI	2,98
216	WC MUŽI	1,62
217	WC UKLÍZEČKA	2,06
218	ŠATNA UKLÍZEČKA	3,48
219	ÚKLID + SKLAD ÚKLIDU	7,84
220	CHODBA	63,30
221	PRACOVNA	38,45
222	LABORATOŘ	48,38
SCH.01	SCHODIŠTĚ	30,77
V.01	VÝTAH	3,20

SESTAVY ZAŘIZOVACÍCH PŘEDMĚTŮ:

U	UMYVADLO KERAMICKÉ 550x460mm, BATERIE STOJÁNKOVÁ PÁKOVÁ, 2xRV1/2" S FILTREM, ZÁPACH. UZÁVĚRKA MONTÁŽNÍ SADA
U1	UMYVADLO KERAMICKÉ ZÁPUSTNÉ V PARAPETNÍ DESCE, BATERIE STOJÁNKOVÁ PÁKOVÁ, 2xRV1/2" S FILTREM, ZÁPACH. UZÁVĚRKA MONTÁŽNÍ SADA
WC	KLOZET KERAMICKÝ ZÁVĚSNÝ, MONTÁŽNÍ PRVEK SAMONOSNÝ VČETNĚ NÁDRŽKY, OVLÁDACÍ DESKA 2 SPLACHOVÁNÍ, SEDÁTKO MONTÁŽNÍ SADA
Ui	UMYVADLO KERAMICKÉ 700x570mm, BATERIE STOJÁNKOVÁ PÁKOVÁ, 2xRV1/2" S FILTREM, ZÁPACH. UZÁVĚRKA MONTÁŽNÍ SADA
WCi	KLOZET KERAMICKÝ ZÁVĚSNÝ, MONTÁŽNÍ PRVEK SAMONOSNÝ VČETNĚ NÁDRŽKY, OVLÁDACÍ DESKA 2 SPLACHOVÁNÍ, SEDÁTKO MONTÁŽNÍ SADA
Pi	PISOÁR KERAMICKÝ BEZ PŘÍVODU VODY SIFON, MONTÁŽNÍ SADA
S	SPRCHOVÁ BATERIE NÁSTĚNNÁ PÁKOVÁ VČETNĚ PŘÍSLUŠENSTVÍ, ODTOKOVÝ SPRCHOVÝ ŽLAB, SPRCHOVÉ DVEŘE– BEZPEČNOSTNÍ SKLO
D	DŘEZ DO PRAC. DESKY, SIFON DLE VÝROBCE, BATERIE STOJ. PÁKOVÁ, MONTÁŽNÍ SADA, 2xRV1/2" S FILTREM
D1	DŘEZ LABORATORNÍ, SIFON DLE VÝROBCE, BATERIE NÁSTĚNNÁ PÁKOVÁ, MONTÁŽNÍ SADA
VYL	VÝLEVKA KERAMICKÁ ZÁVĚSNÁ, MONTÁŽNÍ PRVEK SAMONOSNÝ VČETNĚ NÁDRŽKY, OVLÁDACÍ DESKA 2 SPLACHOVÁNÍ, BATERIE DŘEZOVÁ NÁSTĚNNÁ MONTÁŽNÍ SADA
LS	VÝVODY PRO LABORATORNÍ STŮL VEDENO Z PODHLEDU – ROZVODY V LABORATORNÍCH STOLECH VČETNĚ VLASTNÍCH STOLŮ JSOU V DODÁVCE TECHNOLOGIE – SCHÉMA VÝVODŮ
LSz	VÝVODY PRO LABORATORNÍ STŮL ZE ZDI – ROZVODY V LABORATORNÍCH STOLECH VČETNĚ VLASTNÍCH STOLŮ JSOU V DODÁVCE TECHNOLOGIE – SCHÉMA VÝVODŮ
DG	VÝVODY PRO LABORATORNÍ DIGESTOŘ– OZNAČENÍ MONTÁŽNÍHO SCHÉMATU
M	PŘÍPRAVA PRO MYČKU
H	19/30m VNITŘNÍ HADICOVÝ SYSTÉM S TVAROVĚ STÁLOU HADICÍ DN19mm/DÉLKY 30m– SKŘÍŇ NEREZ

LEGENDA POTRUBÍ:

- TEPLÁ VODA (TV)–VÍCEVRSTVÝ PLAST
- CIRKULACE (C)–VÍCEVRSTVÝ PLAST
- STUDENÁ VODA (SV)–NEREZ (HLAVNÍ PŘÍVOD)/VÍCEVRSTVÝ PLAST
- POŽÁRNÍ VODOVOD (PV) – POTRUBÍ OCELOVÉ POZINKOVANÉ

V1 SV 50 — STOUPAČKA VODOVODU

POZNÁMKA:

VÝVODY PRO TECHNOLOGII BUDOU PROVEDENY DLE KÓTOVANÝCH VÝKRESŮ TECHNOLOGICKÉ ČÁSTI.
ROZVODY V LABORATRORNÍCH STOLECH A DIGESTOŘÍCH JSOU SOUČÁSTÍ DODÁVKY TECHNOLOGIE.
POTRUBÍ VODOVODU SE UMÍSTÍ V PODHLEDU POD POTRUBÍM VZT
KOORDINACE ROZVODŮ V PODHLEDECH – VIZ. KOORDINAČNÍ ŘEZY – STAVEBNÍ ČÁST.

±0,000 = ÚROVEŇ PODLAHY V 1.NP

VÝŠKOVÝ SYSTÉM B.P.V.
SOUŘADNÝ SYSTÉM S-JTSK

S

HLAVNÍ INŽENÝR PROJEKTU	ING. ARCH. PETR STOJAN	PROJECT BUILDING PROJECT BUILDING S.R.O., ERBENOVA 8, 60200 BRNO
ZODPOVĚDNÝ PROJEKTANT	KATEŘINA STRATILOVÁ	
VYPRACOVAL	KATEŘINA STRATILOVÁ	
KONTROLOVAL	KATEŘINA STRATILOVÁ	
INVESTOR:	VFU BRNO, PALACKÉHO TŘÍDA 1946/1, 612 42 BRNO	FORMÁT: 6 A4
NÁZEV AKCE: ÚSTAV BIOLOGIE A CHOROB VOLNĚ ŽIJÍCÍCH ZVÍŘAT, OBJEKT 31, AREÁL VFU BRNO		DATUM: SRPEN 2019
ČÍSLO A NÁZEV OBJEKTU: SO 001 – OBJEKT 31		STUPEŇ: DPS
		ČÍSLO ZAKÁZKY: 0119
		SPECIALIZACE: D.1.4.5
NÁZEV VÝKRESU: PŮDORYS 2.NP – VODOVOD	MĚŘÍTKO: 1:100	ČÍSLO VÝKRESU: D.1.4.5–14