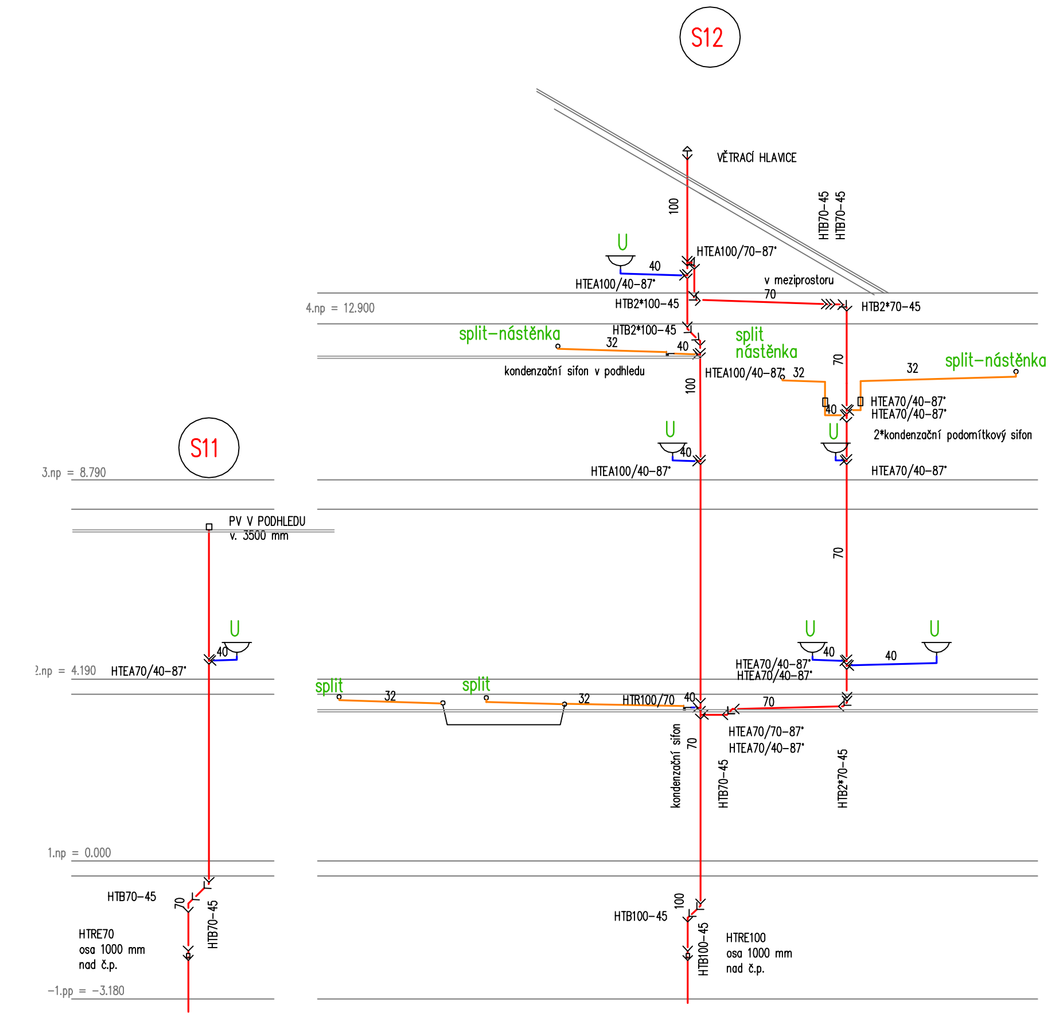


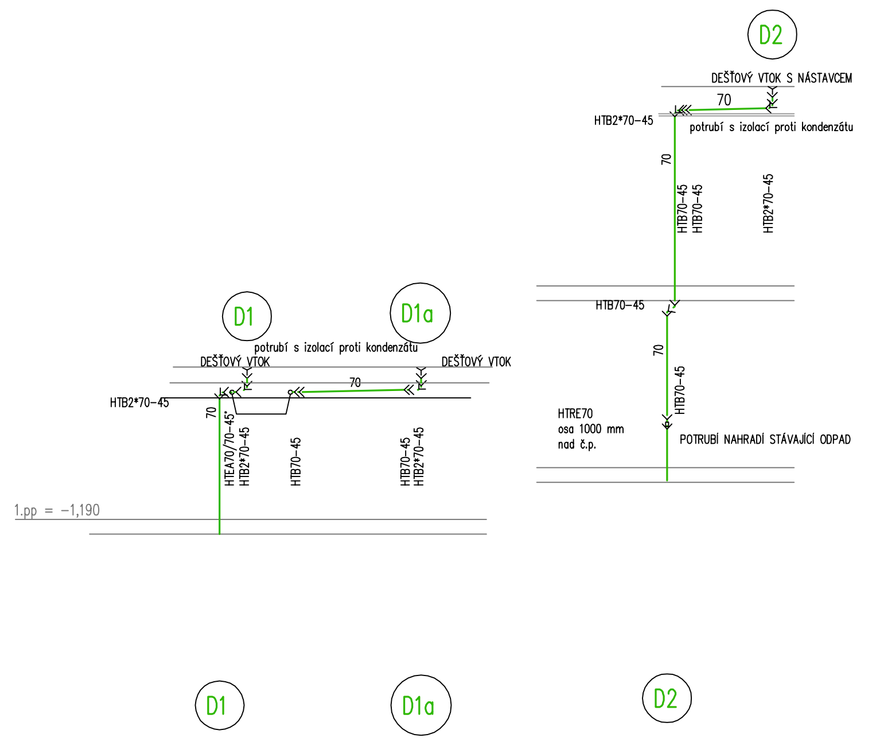


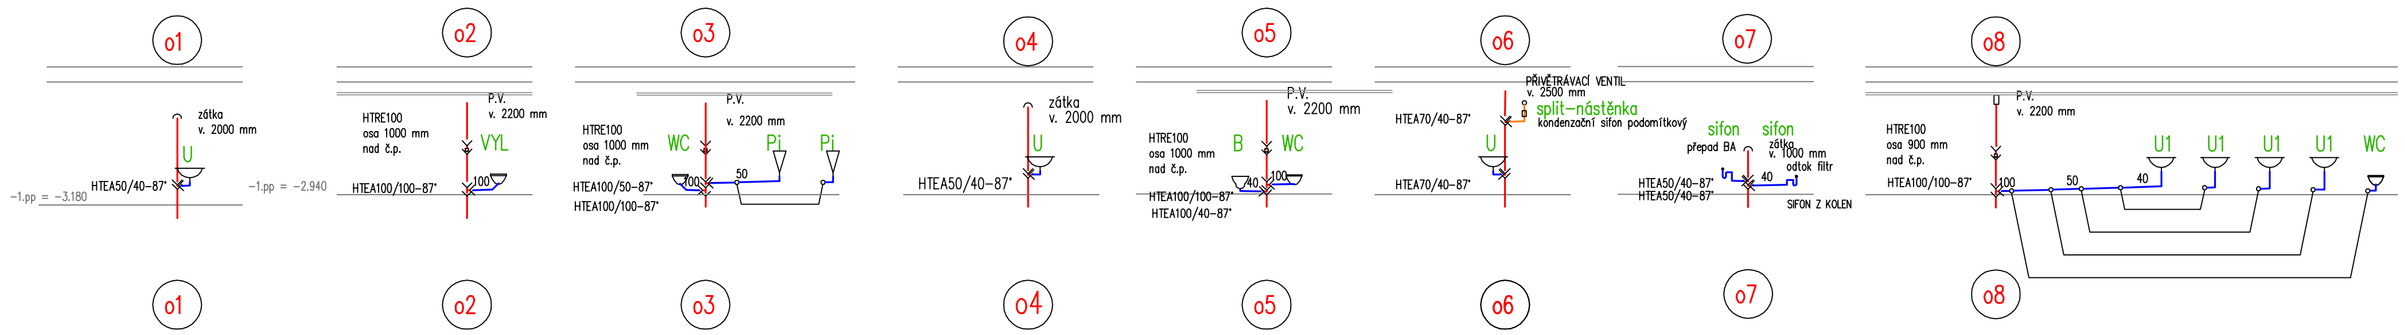


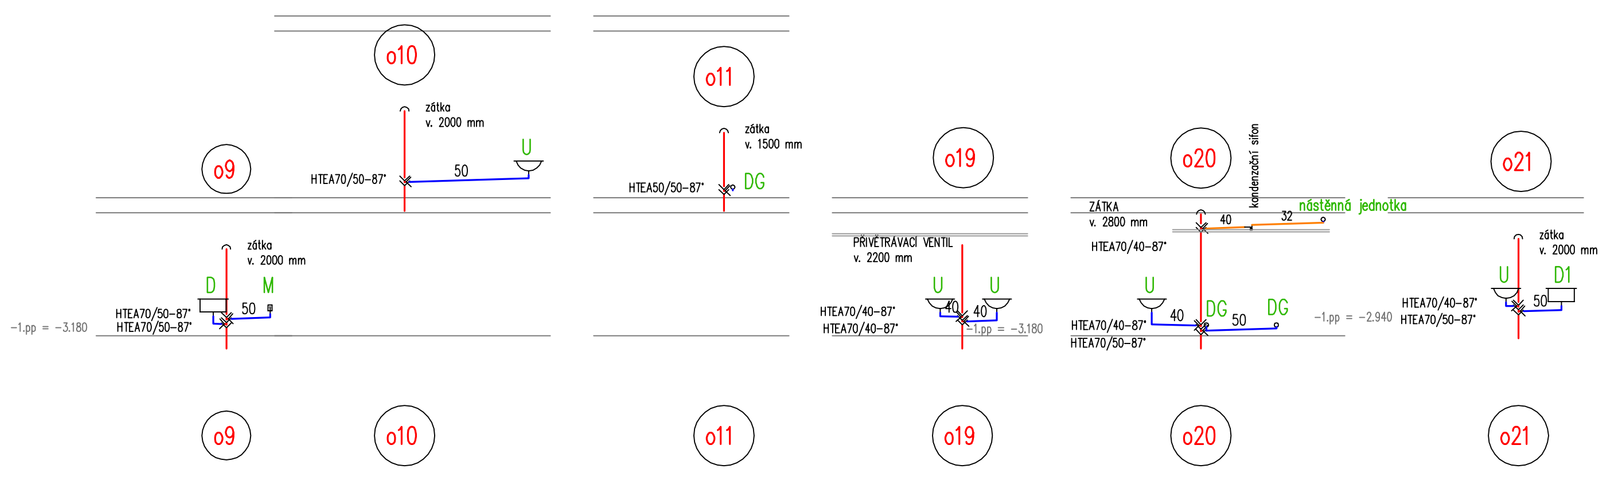


POZNÁMKA:

VÝVODY PRO TECHNOLOGII BUDOU PROVEDENY DLE KÓTOVANÝCH VÝKRESŮ TECHNOLOGICKÉ ČÁSTI.

VEŠKERÁ ZAŘÍZENÍ BUDOU NA KANALIZACI PŘIPOJENA PŘES ZÁPACHOVÉ UZÁVĚRY.

ROZVODY V LABORATRORNÍCH STOLECH A DIGESTOŘÍCH JSOU SOUČÁSTÍ DODÁVKY TECHNOLOGIE.

ODVODY KONDENZÁTŮ BUDOU PROVEDENY DLE POKYNŮ DODAVATELE ZAŘÍZENÍ.

±0,000 = ÚROVEŇ PODLAHY V 1.NP

VÝŠKOVÝ SYSTÉM B.P.V.

SOUŘADNÝ SYSTÉM S-JTSK

| | | |
|---|---|---|
| HLAVNÍ INŽENÝR PROJEKTU | ING. ARCH. PETR STOJAN | |
| ZODPOVĚDNÝ PROJEKTANT | KATEŘINA STRATILOVÁ | |
| VYPRACOVAL | KATEŘINA STRATILOVÁ | |
| KONTROLOVAL | KATEŘINA STRATILOVÁ | |
| INVESTOR: | VFU BRNO, PALACKÉHO TŘÍDA 1946/1, 612 42 BRNO | |
| NÁZEV AKCE: | ÚSTAV BIOLOGIE A CHOROB VOLNĚ ŽIJÍCÍCH ZVÍŘAT, OBJEKT 31, AREÁL VFU BRNO | |
| ČÍSLO A NÁZEV OBJEKTU: | SO 001 – OBJEKT 31 | |
| NÁZEV VÝKRESU: | STOUPAČKY KANALIZACE 2 | |

PROJECT BUILDING
PROJECT BUILDING S.R.O., ERMENOVA 8, 61200 BRNO

| | |
|---|---|
| FORMÁT | B A4 |
| DATUM | SRPEN 2019 |
| STUPEŇ | DPS |
| ČÍSLO ZAKÁZKY | 0119 |
| SPECIALIZACE | D.1.4.5 |
| MĚŘÍTKO | 1:100 |
| ČÍSLO VÝKRESU | D.1.4.5-19 |