


DETAIL - PARAPET OKNA

REKONSTRUKCE OBJEKTU Č. 15 - PROJEKTOVÁ DOKUMENTACE
Veterinární a farmaceutická univerzita Brno, Palackého tř. 1946/1, 612 42 Brno

04

M 1:5

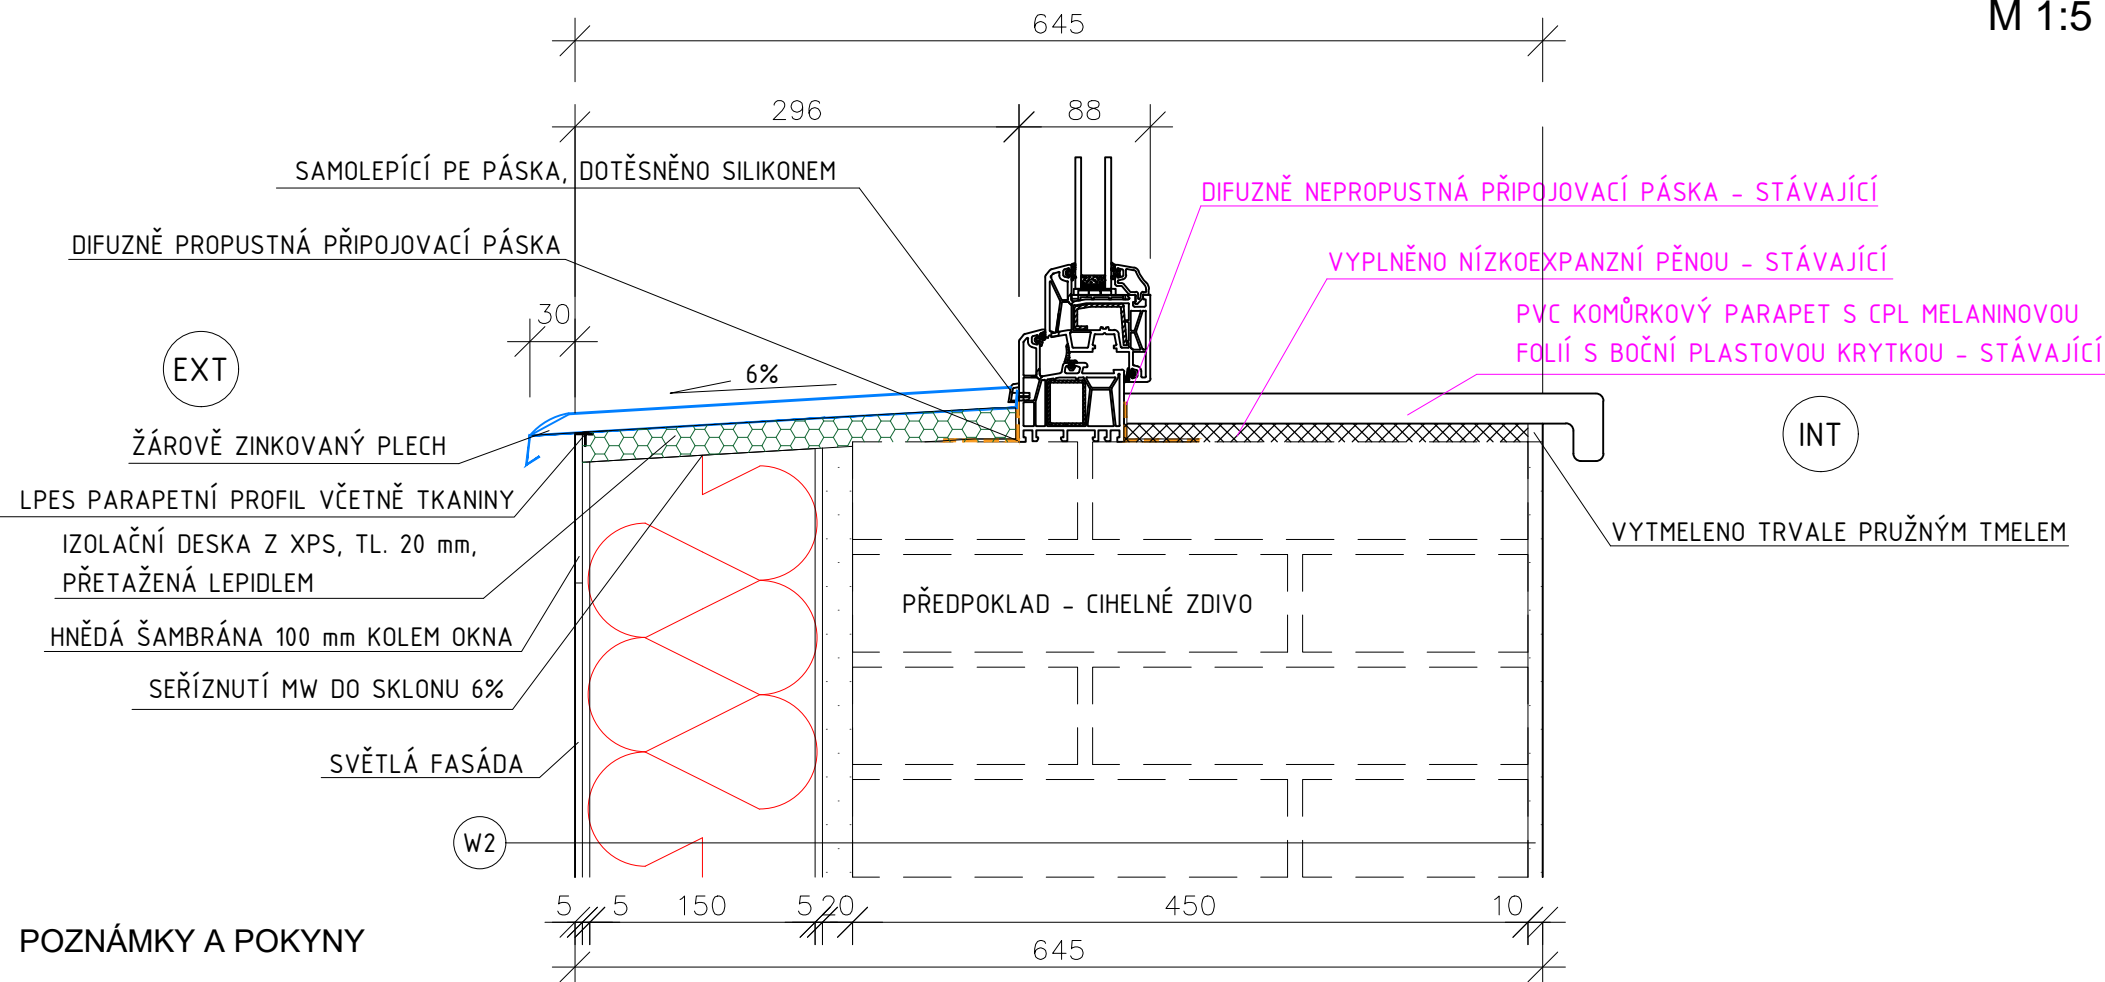

POZNÁMKY A POKYNY

- KONTAKTNÍ ZATEPLOVACÍ SYSTÉM: CERTIFIKOVÁN DLE ETAG 004, MECHANICKÁ ODOLNOST 15J
- MINERÁLNÍ ARMOVACÍ VRSTVA S VLÁKNY SE SÍŤOVINOU NESMÍ PŘI 0,5% PROTAŽENÍ DLE ETAG 004 VYKAZOVAT ŽÁDNÉ TRHLINY
- DO ZÁKLADNÍ VRSTVY ZATEPLOVACÍHO SYSTÉMU BUDE POUŽITA ARMOVACÍ SÍŤOVINA S GRAMÁŽÍ 155 G/M2 A PEVNOSTÍ V TAHU > 2000 N/50MM DLE ČSN EN 13496
- KOTVENÍ VÝPLNÍ DLE DODAVATELE
- PŘED LEPENÍM PÁSEK BUDOU POVRCHY PŘEDEM IMPREGNOVÁNY!
- BAREVNÉ ŘEŠENÍ VIZ POHLEDY

BAREVNÉ ODLIŠENÍ STÁVAJÍCÍCH KONSTRUKCÍ