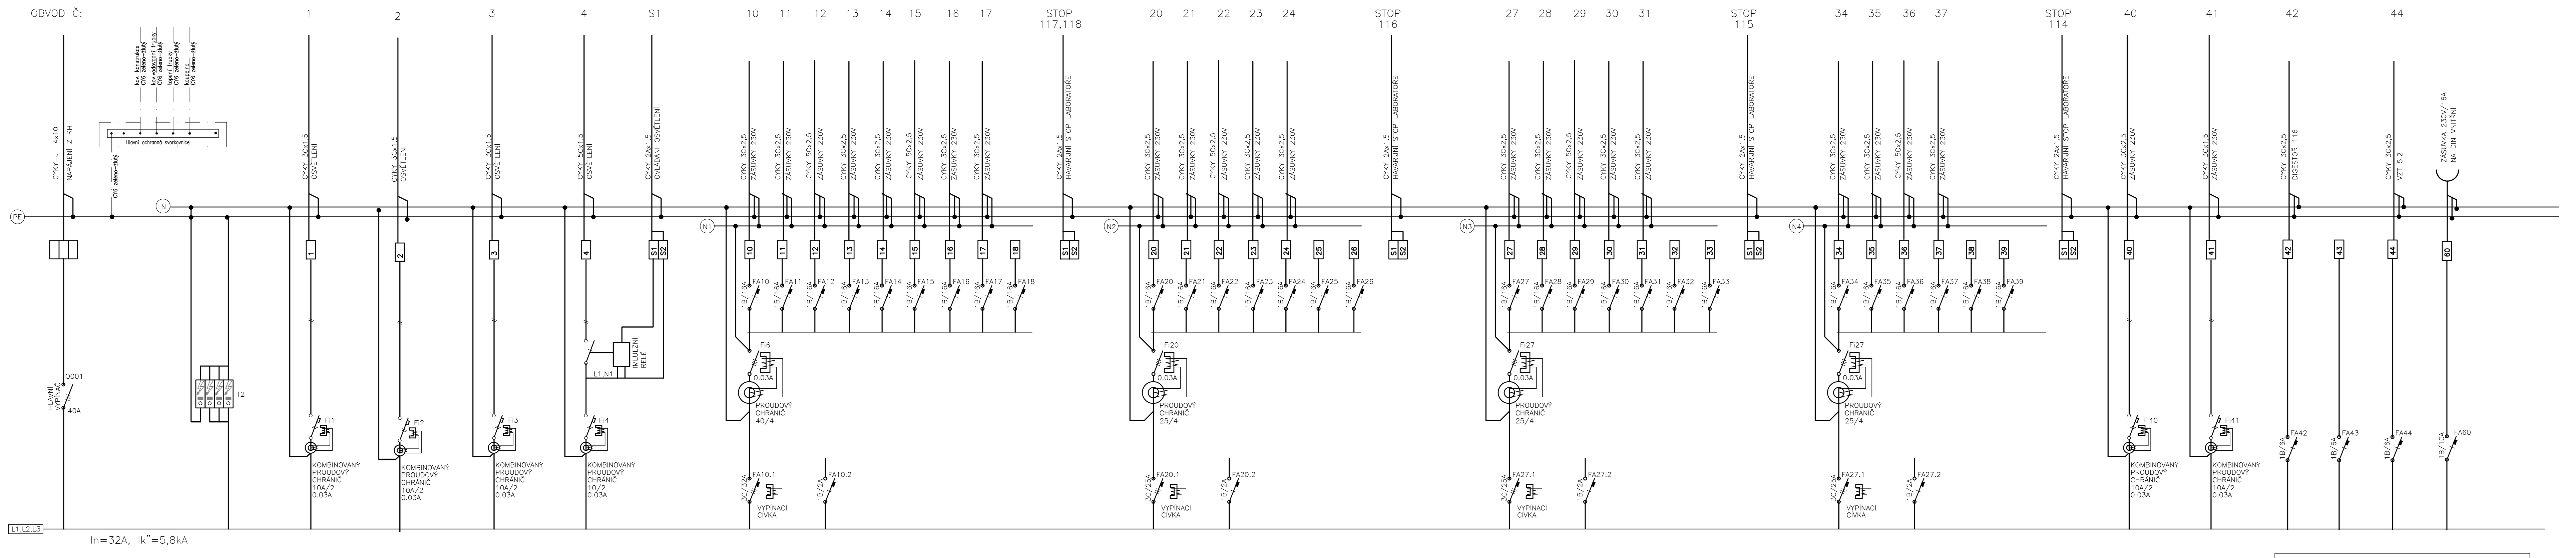

ROZVODNICE R1L

OCP ZAPUŠTĚNÁ ROZVODNICE
PRO 125xTE
KRYTÍ IP 40
PŘI NÁVRHU PONECHAT REZERVU 20%

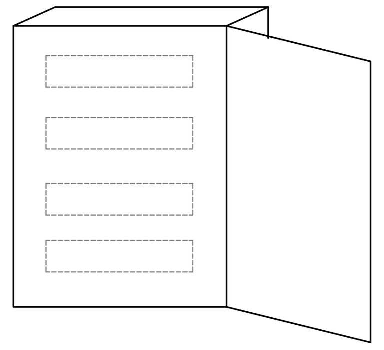

ELEKTRICKÉ NAPÁJENÍ: 3+N+PE, AC 50Hz, 400V/TN-S
1+N+PE, AC 50Hz, 230V/TN-S
OCHRANA PŘED ÚRAZEM EL. PROUDEM: dle ČSN 33 2000-4-41 ed.2
normální – základní izolací živých částí, přepážkami a kryty
– automatickým odpojením v případě poruchy

zakázka: UP 19039
datum: květen 2019
revize: květen 2019

UNIVERS projekt v.o.s.
Pechova 1595/5, 61500, Brno
IČ: 60724609, DIČ: CZ60724609
info@up-i.cz, www.up-i.cz

Zodp. projektant: Ing. Miroslav Kadrnožka, +420 739219936, projekce@kadrnozka.cz
Ved. projektant: Ing. Jakub Král, +420 770 118 295, kral@up-i.cz
Vypracoval: Ing. Miroslav Kadrnožka, +420 739219936, projekce@kadrnozka.cz
Kontroloval: IIng. Jan Šoban, +420 739219936, projekce@kadrnozka.cz

Stavba:

REKONSTRUKCE PAVILONU 15 VFU

Stavebník:
Veterinární a farmaceutická univerzita Brno, Palackého tř. 1946/1, 612 42 Brno

část dokumentace: D. výkresová část	stupeň: DPS	měřítko:	číslo výkresu: 08
stavební objekt: D.1.4.4. ELEKTROINSTALACE-SILNOPROUD			
název výkresu: ROZVODNICE R1L			

Tento výkres používá ochrany dle zákona č. 121/2000 Sb. (autorský zákon). Originál tohoto výkresu a návrh řešení na něm zobrazený, jsou majetkem UNIVERS PROJEKT v.o.s. Výkres nesmí být - vyjma zřejmého účelu, pro nějž je pořízen - používán žádným způsobem nerespektujícím ustanovení autorského zákona nebo dohodu klienta a autora poskytnout třetí osobě ani změněn či upraven bez písemného souhlasu hlavního projektanta