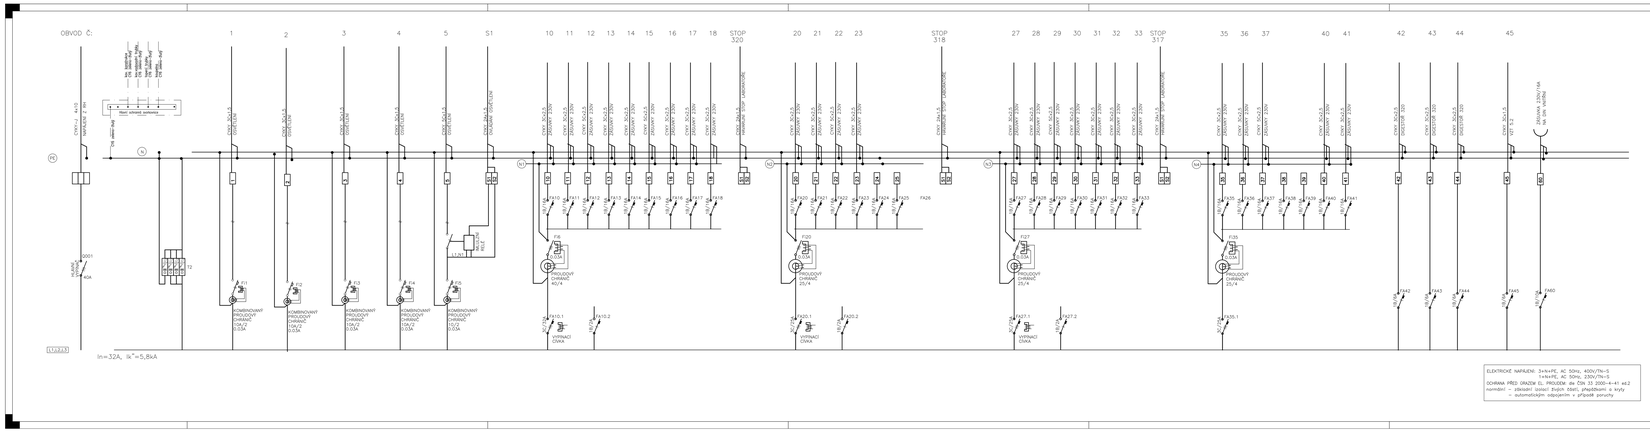

ELEKTRICKÉ NAPÁJENÍ: 3+N+PE, AC 50Hz, 400V/TN-S
1+N+PE, AC 50Hz, 230V/TN-S
OCHRANA PŘED ÚRAZEM EL. PROUDEM dle ČSN 33 2000-4-41 ed.2
ochrana - základní izolací živých částí, přepážkami a kryty
- automatickým odpojením v případě poruchy

ROZVODNICE R3L

OCP ZAPUŠTĚNÁ ROZVODNICE
PRO 125vTE
KRYTÍ IP 40
PŘI NÁVRHU PONECHAT REZERVU 20%

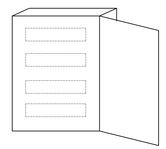

UNIVERS projekt s.r.o.
Kounicova 24, 602 00 Brno
IČ: 60734854, DIČ: CZ60734854
info@univ.cz, www.up-cr.cz

Proj. projektant: Ing. Miroslav Kuprovský, +420 734 543 444, pavel@upcr.cz
Kresl. projektant: Ing. Miroslav Kuprovský, +420 734 543 444, pavel@upcr.cz
Kontrolovał: Ing. Jan Sobek, +420 734 543 444, pavel@upcr.cz

stavba: UP 1609
revize květen 2016
revize květen 2016

REKONSTRUKCE PAVILONU 15 VFU

Stavebník:
Veterinární a farmaceutická univerzita Brno, Palackého tř. 1946/1, 612 42 Brno

část dokumentace: D. výkresová část	stupeň: DPS	měřítko:	číslo výkresu: 12
stavební objekt: D.1.4.4. ELEKTROINSTALACE-SILNOPROUD			
název výkresu: ROZVODNICE R3L			

Tento projektový výkres je majetkem projektanta a nesmí být kopírován ani jinak použit bez jeho souhlasu. Nesmí být zveřejněn třetím osobám ani poskytnut jakýmkoliv způsobem bez souhlasu projektanta. Kopírování, zveřejnění, nebo jiné užití bez souhlasu projektanta může vést k právním a jiným následkům podle platných předpisů.