



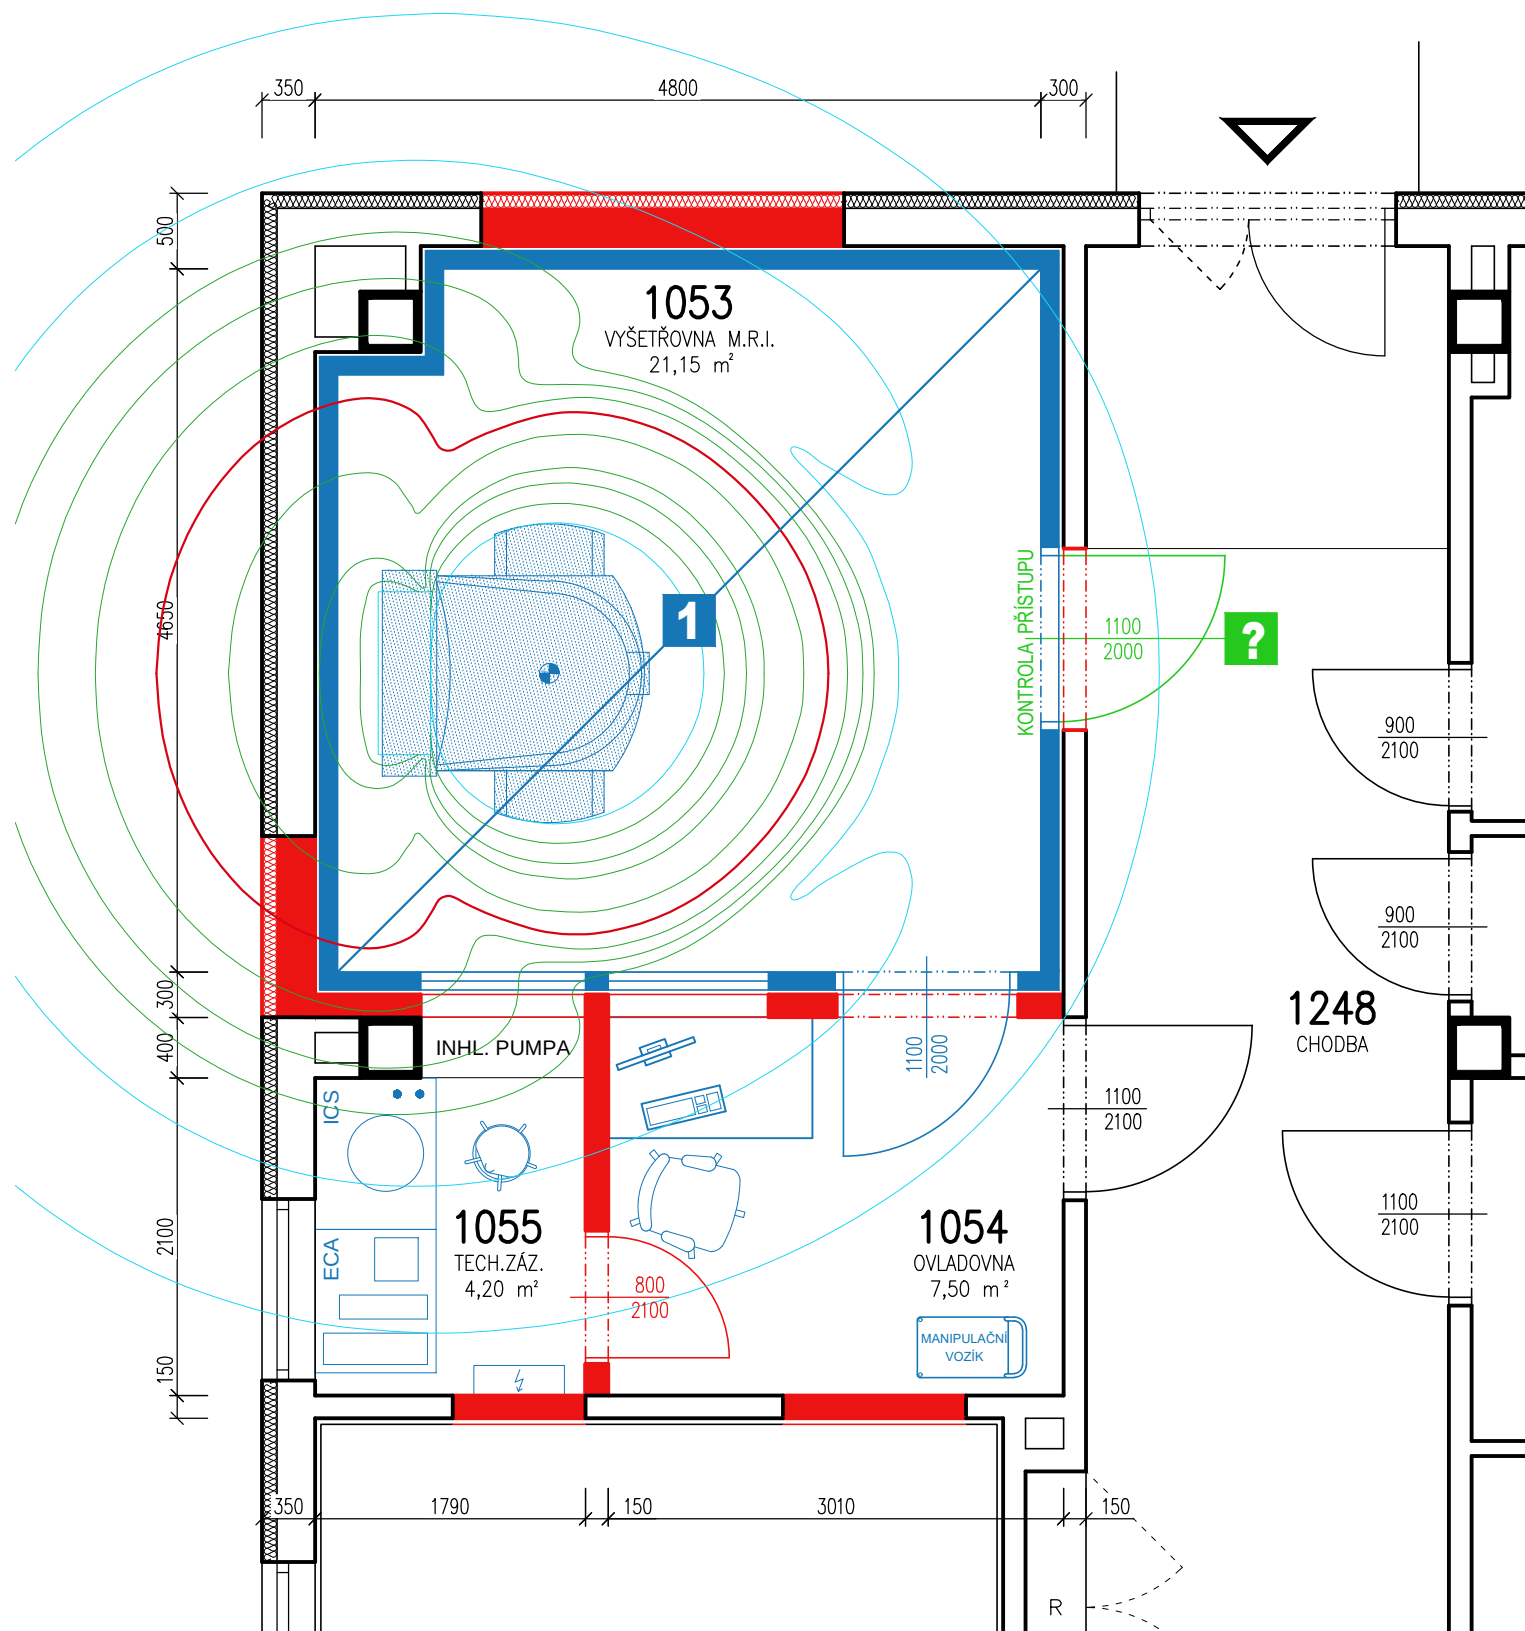

LEGENDA ZNAČEK

- NOVÁ KONSTRUKCE
- NOVÁ TECHNOLOGIE
- STÁVAJÍCÍ KONSTRUKCE
- ? VARIANTNÍ ŘEŠENÍ
S KONTROLOU PŘÍSTUPU
- 1 NOVÁ SKLADBA PODLAHY V MÍSTNOSTI
VČ. KONSTRUKCE ZALOŽENÍ PŘÍSTROJE

POLOHA ŘEŠENÉ ČÁSTI

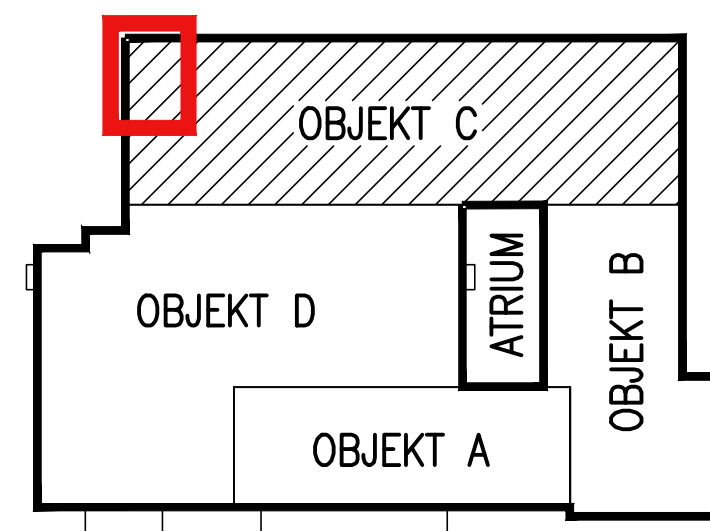

VYŠETŘOVNA M.R.I.

CHOK - KLINIKA CHOROB MALÝCH ZVÍŘAT

**PROJECT
BUILDING**

PŮDORYS ŘEŠENÉ ČÁSTI 1.NP - BUDOVA "C" - OBJEKT 43

M 1:50