


SO-01. ODCHOVNA JALOVIC

ŘEZ - stávající stav

MĚŘÍTKO 1 : 75

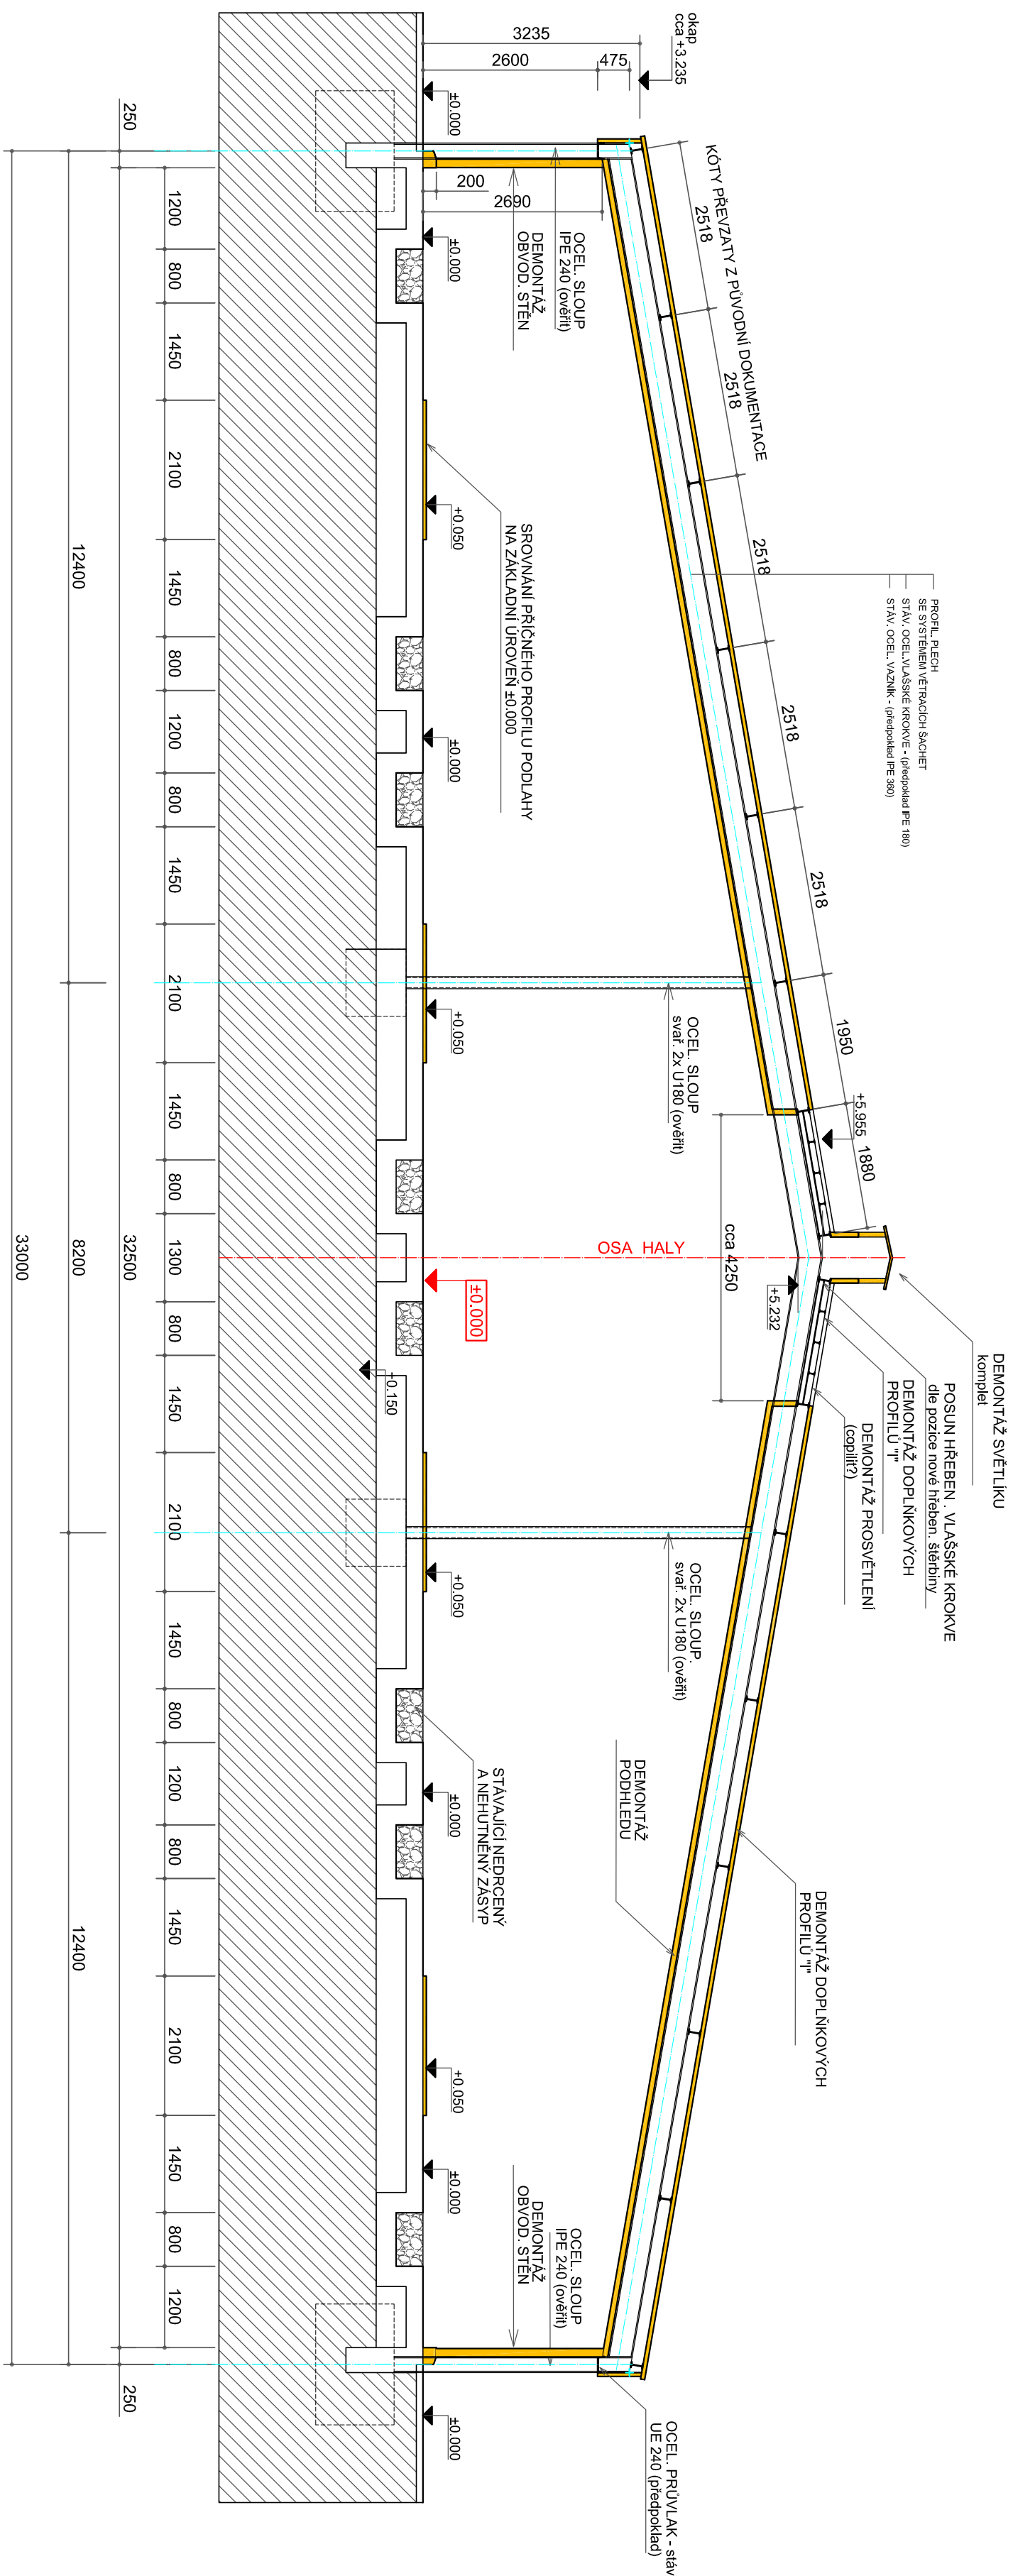

POZNÁMKY:

VÝŠKOVÉ KÓTY A PROFILY OCELOVÝCH PRVKŮ PŘEVZATY Z PŮVODNÍ DOKUMENTACE - ROK 1971



Projektant:	DANIELA ČERNÁ
Autorizace:	DANIELA ČERNÁ
Investor:	VETERINÁRNÍ A FARMACEUTICKÁ UNIVERSITA BRNO ŠKOLNÍ ZEMĚLŤSKÝ POPLINEK NOVÝ JIČÍN E. KRASNOHORSKÉ 178 742 42 ŠENOV V NOVÉHO JIČÍNA
Obec: ŠENOV V NOVÉHO JIČÍNA	Okres: NOVÝ JIČÍN Kraj: MORAVOSLEZ.
Název stavby:	ODCHOVNÁ JALOVIC
Místo stavby:	ŠENOV V NOVÉHO JIČÍNA
Kat. území:	k.ú. ŠENOV V NOVÉHO JIČÍNA
Stavební objekt: SO-01, ODCHOVNÁ JALOVIC	
Obsah:	ŘEZ - stávající stav

DC PROJEKT	
PROJEKTOVÁ ČINNOST VE VÝSTAVBĚ	
Daniel Černá 281 63 Kozojedy 298 tel.: 604 149 831 dco@projekt.cz IČO: 70075417, DIČ: CZ519522027	
Stupeň:	DPS
Datum:	KVĚTEN 2017
Měřítko:	1 : 75
Projeze:	STAVEBNÍ ČÁST
Paré č.:	Příloha č.:
SO-01 - 09	