SO-01. ODCHOVNA JALOVIC

ŘEZ B - B

MĚŘÍTKO 1 : 50

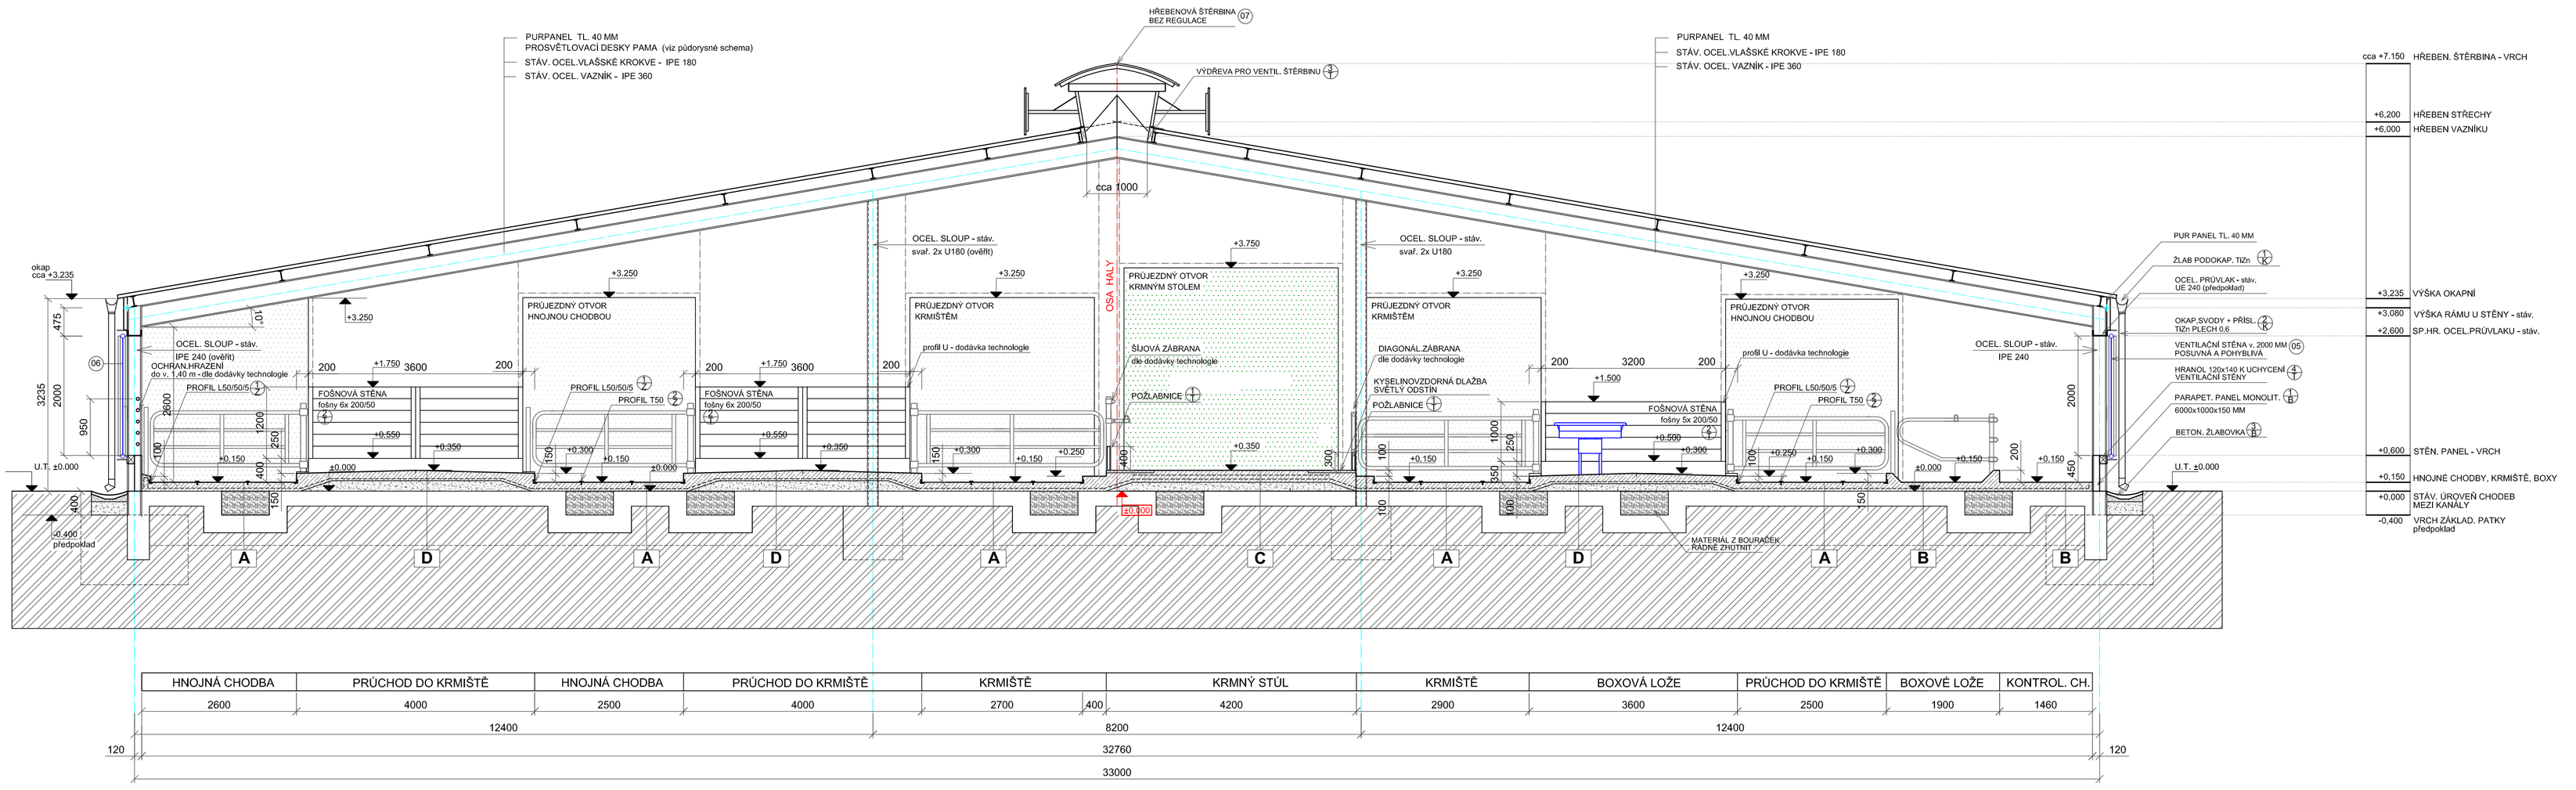

HNOJNÁ CHODBA	PRŮCHOD DO KRMIŠTĚ	HNOJNÁ CHODBA	PRŮCHOD DO KRMIŠTĚ	KRMIŠTĚ		KRMNÝ STŮL	KRMIŠTĚ	BOXOVÁ LOŽE	PRŮCHOD DO KRMIŠTĚ	BOXOVÉ LOŽE	KONTROL. CH.
2600	4000	2500	4000	2700	400	4200	2900	3600	2500	1900	1460
12400				8200			12400				
120	32760										120
33000											

POZNÁMKY:

- DO POSLEDNÍ VRSTVY PODLAH VLOŽIT PÁSKY FeZn PRO VYROVNÁNÍ EL. POTENCIÁLU
- KRAJE VYHRNOVANÝCH CHODEB LEMOVAT OCELOVÝMI TYČEMI L 50/50/5
- DO PLOCHY VYHRNOVANÝCH CHODEB VLOŽIT OCELOVÉ TYČE T50
- POHYBOVÉ PODLAHY NA POVRCHU PROFILOVAT - RÝHY PROFIL 15 x 15 mm, MEZERY 100 - 130 mm PRŮCHODY DO KRMIŠTĚ RÝHOVAT DIAGONÁLNĚ NEBO "STROMEČKEM"
- PODLAHA KRMNÉHO STOLU DILATOVÁNA PO MAX. 9 m
- OSTĚNÍ PRŮJEZDNÝCH OTVORŮ DOPORUČENO OZNAČIT DIAGONÁL. ŠRAFY (ŽLUTÁ-ČERNÁ)
- HNOJNÁ KONCOVKA S PLATEM PRO KONTEJNER (HNOJNÝ VŮZ) JE ŘEŠENA SAMOSTATNÝM VÝKRESEM Č. 05 SOUČÁSTÍ HNOJNÉ KONCOVKY JE I NEKONTAMINOVANÁ ZPEVNĚNÁ PLOCHA , NAVAZUJÍCÍ NA STÁV. FAREMNÍ KOMUNIKACI
- INSTALACE ROLETOVÝCH VRAT (POL. 02 - 04) BUDE PROVEDENA PO KONZULTACI S HZS V PRŮBĚHU REALIZACE

ZE STATICKÉHO POSUDKU RESPEKTOVAT:

- pro nové sloupy v místě demontovaných průvlaků je nutné zhotovit nové základové patky, použít beton třídy C25/30XA2
- pro štítové stěny zhotovit nové základové pasy do nezámrzné hloubky, použít beton C25/30XA2
- všechny stávající kanály zasypat pevným materiálem z bouraček povrchovou vrstvu doplnit a urovnat kamenivem v zrnitosti 0 - 32 mm, zhutnit na Edef,2 = 55 MPa povrch vyrovnat do celkové nivelety pro provedení podlahové desky
- stávající betonová deska zůstane zachována a odbourají se vystupující konstrukce
- provede se v celé ploše nová podlahová deska se zvýšenou úrovní v místě krmného stolu a se zvýšenými prahy u lehacích boxů a u přechodů, použije se beton třídy C30/37XA3 s nasákavostí do 20 mm a s chemickou odolností - tyto vlastnosti musí dodavatel doložit investorovi zkouškami
- po obvodu bude podlaha zesílena až na úroveň stávajících či nových základových pasů
- v místě pracovních spar musí být zajištěno spojení podlahy s nepropustným páskem
- dilatační řezané spáry musí být vyplněny PUT tmelem s chemickou odolností na kejdu
- obvodové a štítové parapety navazují na podlahovou desku, beton třídy C30/37XA3

SKLADBA PODLAH:

A BOXOVÁ LOŽE:

- BETON C30/37XA3 - tl. 150 mm
- SE SVAŘ. SÍTÍ 6 x 150 x 150 mm - KH20
- STÁVAJÍCÍ SKLADBA PODLAHY

B KRMIŠTĚ, HNOJNÁ CHODBA:

- BETON C30/37XA3 - tl. 150 mm, VČ. HRAN BOXOVÝCH LOŽÍ
- SE SVAŘ. SÍTÍ 6 x 100 x 100 mm - KH30
- STÁVAJÍCÍ SKLADBA PODLAHY

C KRMNÝ STŮL:

- BETON C30/37XA3 - tl. 200 mm
- SE SVAŘ. SÍTÍ 6 x 100 x 100 mm - KH30 (PŘI OBOU POVRŠÍCH)
- VYROVNÁVACÍ NÁSYP - zrnitost 0 - 32 mm, zhutnit na Edef,2 = 55 MPa
- STÁVAJÍCÍ SKLADBA PODLAHY

D PRŮCHODY DO KRMIŠTĚ:

- BETON C30/37XA3 - tl. 150-200 mm
- SE SVAŘ. SÍTÍ 6 x 100 x 100 mm - KH30
- VYROVNÁVACÍ NÁSYP - zrnitost 0 - 32 mm, zhutnit na Edef,2 = 55 MPa
- STÁVAJÍCÍ SKLADBA PODLAHY

LEGENDA MATERIÁLŮ:

- BETON C25/30XA2
- VYROVNÁVACÍ NÁSYP - zrnitost 0 - 32 mm, zhutnit na Edef,2 = 55 MPa
- ZÁSYP STÁV. KANÁLŮ - MATERIÁL Z BOURAČEK (ŘÁDNĚ HUTNIT)

POZNÁMKY:

- DO POSLEDNÍ VRSTVY PODLAH VLOŽIT PÁSKY FeZn PRO VYROVNÁNÍ EL. POTENCIÁLU
- KRAJE VYHRNOVANÝCH CHODEB LEMOVAT OCELOVÝMI TYČEMI L 50/50/5
- POHYBOVÉ PODLAHY NA POVRCHU PROFILOVAT - RÝHY PROFIL 15x15 mm, MEZERY cca 100-130 mm osově PLOCHA MEZI RÝHAMI MUSÍ BÝT ROVNÁ, DRSNÁ (NEUHLADIT!
- PRŮCHODY DO KRMIŠTĚ PROFILOVAT DIAGONÁLNĚ, EV. "STROMEČKEM"
- PODLAHA KRMNÉHO STOLU DILATOVÁNA PO MAX.6 m

Postup a návrh popisu sanačních prací a zesílení pro betonové konstrukce a prvky stáje a betonovou konstrukci podlahy s parapety je záležitostí realizační dokumentace

Detailní řešení zpracuje odpovědná osoba přímo pro realizaci prací a po detailním průzkumu

UPOZORNĚNÍ:

PŘED ZAHÁJENÍM ZEMNÍCH PRACÍ POŽÁDAT SPRÁVCE INŽENÝRSKÝCH SÍTÍ O JEJICH VYTÝČENÍ VČ. DOZORU NAD NIMI

± 0,000 = ÚROVEŇ STÁV. STŘEDOVÉ CHODBY

Projektant:	DANIELA ČERNÁ	**DC PROJEKT**
Autorizace:	DANIELA ČERNÁ	PROJEKTOVÁ ČINNOST VE VÝSTAVBĚ
Investor:	VETERINÁRNÍ A FARMACEUTICKÁ UNIVERSITA BRNO ŠKOLNÍ ZEMĚDĚLSKÝ PODNIK NOVÝ JIČÍN E. KRÁSNOHORSKÉ 178, 742 42 ŠENOV U NOVÉHO JIČÍNA	Daniela Černá 281 63 Kozojedy 298 tel.: 604 149 831, dcprojekt@email.cz IČO: 70075417, DIČ: CZ515222027
Obec: ŠENOV U NOVÉHO JIČÍNA	Okres: NOVÝ JIČÍN	Kraj: MORAVOSLEZ.
Název stavby:	ODCHOVNA JALOVIC	Stupeň: DPS
Místo stavby:	**ŠENOV U NOVÉHO JIČÍNA**	Datum: KVĚTEN 2017
Kat. území:	k.ú. ŠENOV U NOVÉHO JIČÍNA	Měřítko: 1 : 50
Stavební objekt:	SO-01. ODCHOVNA JALOVIC	Profese: STAVEBNÍ ČÁST
Obsah:	**ŘEZ B - B**	Paré č.: Příloha č.: **SO-01. - 04**