Řez A - A 1:50

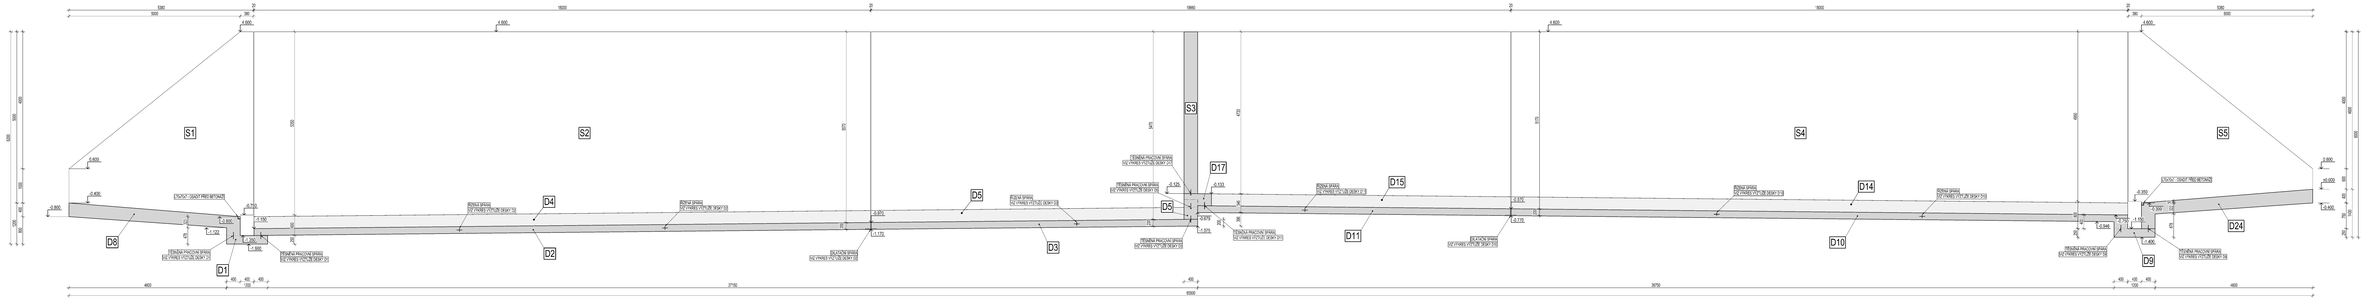

Řez B - B 1:50

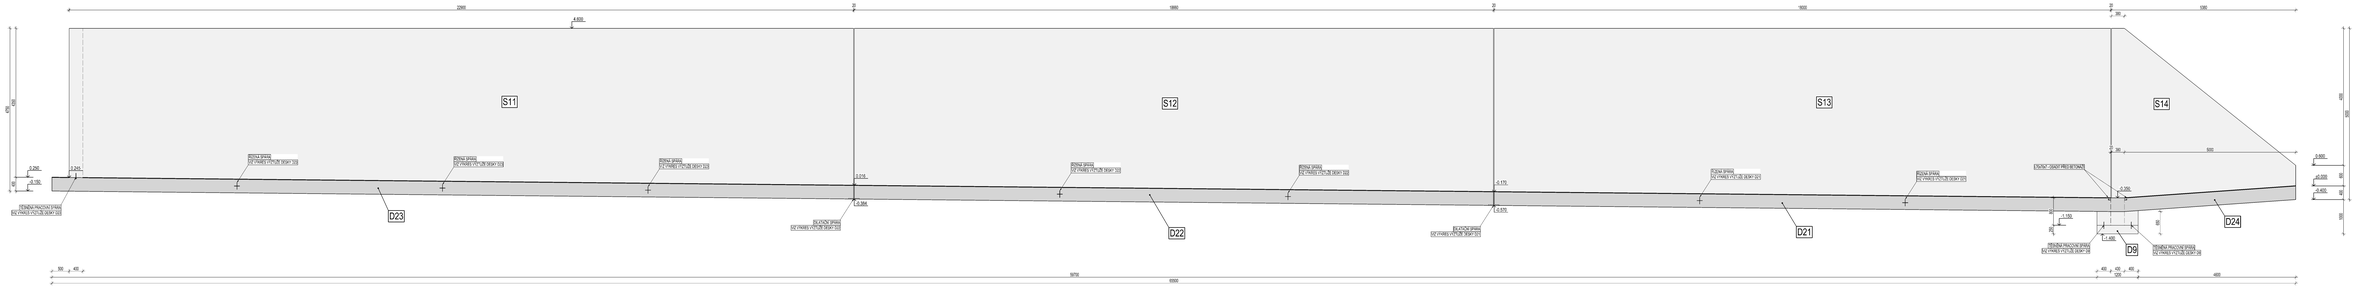

Řez C - C 1:50

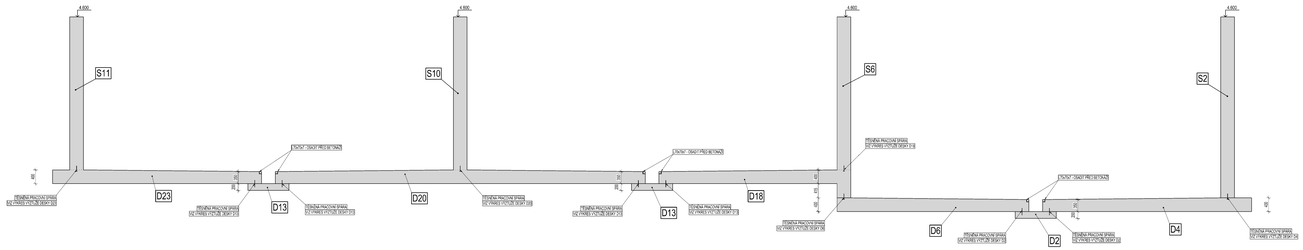

Řez D - D 1:50

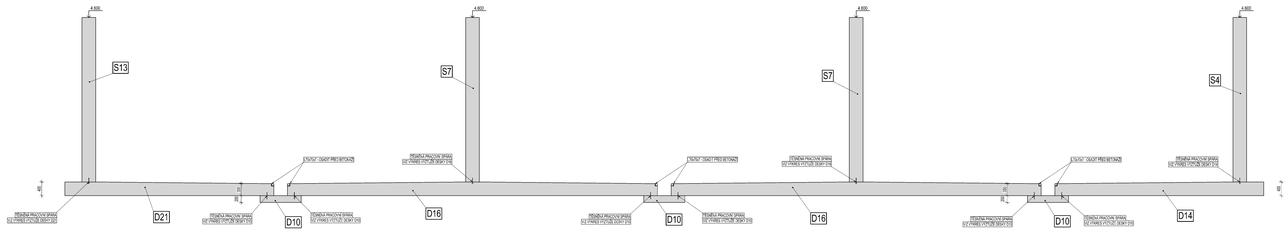

PŮDORYS S VYZNAČENÝMI ŘEZY - VIZ SAMOSTATNÝ VÝKRES

±0,000 = 267,300 m.n.m., SOUŘADNICOVÝ SYSTÉM JTSK

POZNÁMKA

ZAMĚŘENÍ VÝROBKY A TĚSNÍCÍ PRUHY ODKOT PŘED BETONÁŽÍ DO BEDNĚNÍ
VODOTĚSNÉ PRACOVNÍ SPÁRY ZAJISTÍ TĚSNÍCÍ PRUHY.
TYP TĚSNÍCÍCH PRVKŮ SPECIFIKOVÁN PROJEKTEM, DRUHU TYPU TĚSNÍCÍHO PRVKU LZE PROVÉST PO ODSOUHLASENÍ PROJEKTANTEM.
ZODPOVÍDÁ ZA SPRÁVNÉ PROVEDENÍ A TĚSNOST PRACOVNÍ SPÁRY PO CELOU DOBU ŽIVOTNOSTI KONSTRUKCE.
TĚSNÍCÍ PRVKY MUSÍ BÝT OSAZENY V SOULADU S MONTÁŽNÍM PŘEDPISY (TECHNICKÝ LIST) VÝROBCE.

BETON	MAX. VODNÍ SOUČINITEL BETONU
ČSN EN 206 a ČSN P 73 2404 C 35/45 (90 dní) – XC4, XF3, XA3 (F1.2) - Cl 0.4 - Dmax 16mm - F5 - max. zrnitost 20 mm podle ČSN EN 12 390-6 - kamenivo podle ČSN EN 12620 s dostatečnou mrazuvzdorností	**$w/c \leq 0.45$**
	MIN. MNOŽSTVÍ CEMENTU **360 kg/m3**
	TYP CEMENTU **CEM II (SVC)**

OCEL

B 500 B

KRYTÍ VÝZTUŽE

DOLNÍ a = 40 mm
HORNÍ b = 40 mm
BOČNÍ c = 40 mm

KOTVENÍ VÝZTUŽE

VÝZTUŽ KOTVENA VAŘENÍM KOLÍKŮ

ZVOJENÍ HRAN

PŘI BETONÁŽI DODRŽOVAT ZÁSADY ČSN EN 206, ČSN P 73 2404 a ČSN EN 13670.
NAVRŽENÝ BETON VODONEPROPUSTNÝ S POMALÝM NÁBĚHEM PEVNOSTI (S50).
ZAJISTIT OŠETŘOVÁNÍ BETONU PO DOBU MINIMÁLNĚ 7 DNŮ.
ZABRÁNIT NADMĚRNÉMU PSOBENÍ VĚTRU, ODPARU ČERSTVÉ A STÝN. ODBEDŇOVÁNÍ STĚN NEJDŘÍVE PO TŘECH DNECH.
ZABRÁNIT RYCHLÉMU VYCHLADNUTÍ (POVRCHOVÉ ZTRÁTĚ HYDRATAČNÍHO TEPLA BETONU).
POUŽÍT CEMENT S NÍZKÝM VÝVINEM HYDRATAČNÍHO TEPLA.
CEMENT CEM II LZE ZAMĚNIT ZA JINÝ TYP CEMENTU V PŘÍPADĚ BETONÁŽE ZA VHODNÝCH KLIMATICKÝCH PODMÍNEK
PO KONZULTACI S TECHNOLOGEM BETONU

AQUA PROCON

AQUA PROCON s.r.o.
Projektová a inženýrská společnost
Palackého tř. 12, 612 00 Brno
tel.: +420 541 420 011
E-mail: info@aquaprocon.cz
www.aquaprocon.cz

Vedoucí projektu	Ing. Bořek Čerbák
Vedoucí dílčího projektu	-
Zodpovědný projektant	Ing. Bořek Čerbák
Vypracoval	Yvona Novotná
Kontroloval	Ing. Jan Poláček

Investor	VFU Brno, ŠZP Nový Jičín, E.Krasnohorské 178, 742 42 Šenov u Nového Jičína
Objednatel	VFU Brno, ŠZP Nový Jičín, E.Krasnohorské 178, 742 42 Šenov u Nového Jičína

Format	Měřítko	Stupeň	Datum	Zakázkové číslo
2/1 A4	-	DPS	12/2017	**1469917-18**

Projekt

SENÁŽNÍ ŽLABY ŠENOV U NOVÉHO JIČÍNA

D - DOKUMENTACE OBJEKTŮ A TECHNICKÝCH A TECHNOLOGICKÝCH ZAŘÍZENÍ
D.1 - SO 01 - SENÁŽNÍ ŽLABY
D.1.2 - STAVEBNĚ KONSTRUKČNÍ ŘEŠENÍ
D.1.2.4 - SENÁŽNÍ ŽLAB

Příloha	Číslo přílohy	Revize
VÝKRES TVARU - ŘEZY A-A až D-D	**D.1.2.4.2**	0

Stupnice

Allplan 2017