


LEGENDA MATERIÁLŮ

- ŽELEZOVÝ BETON ČSN EN 206
- PODKLADNÍ BETON
- SPÁDOVÝ BETON / HUBENÝ BETON
- ŽELEZOVÝ BETON
- PODKLADNÍ VRSTVY - DLE SKLADBY KONSTRUKCE
- PODKLADNÍ VRSTVY - DLE SKLADBY KONSTRUKCE

- PODKLADNÍ VRSTVY - DLE SKLADBY KONSTRUKCE
- ASFALTOVÝ BETON - DLE SKLADBY KONSTRUKCE
- STÁVAJÍCÍ ZEMINA
- HYDROIZOLACE - mPVC FOLIE
- HYDROIZOLACE - ASFALTOVÝ PÁS
- HYDROIZOLACE - STĚRKA
- SEPARAČNÍ GEOTEXTILIE

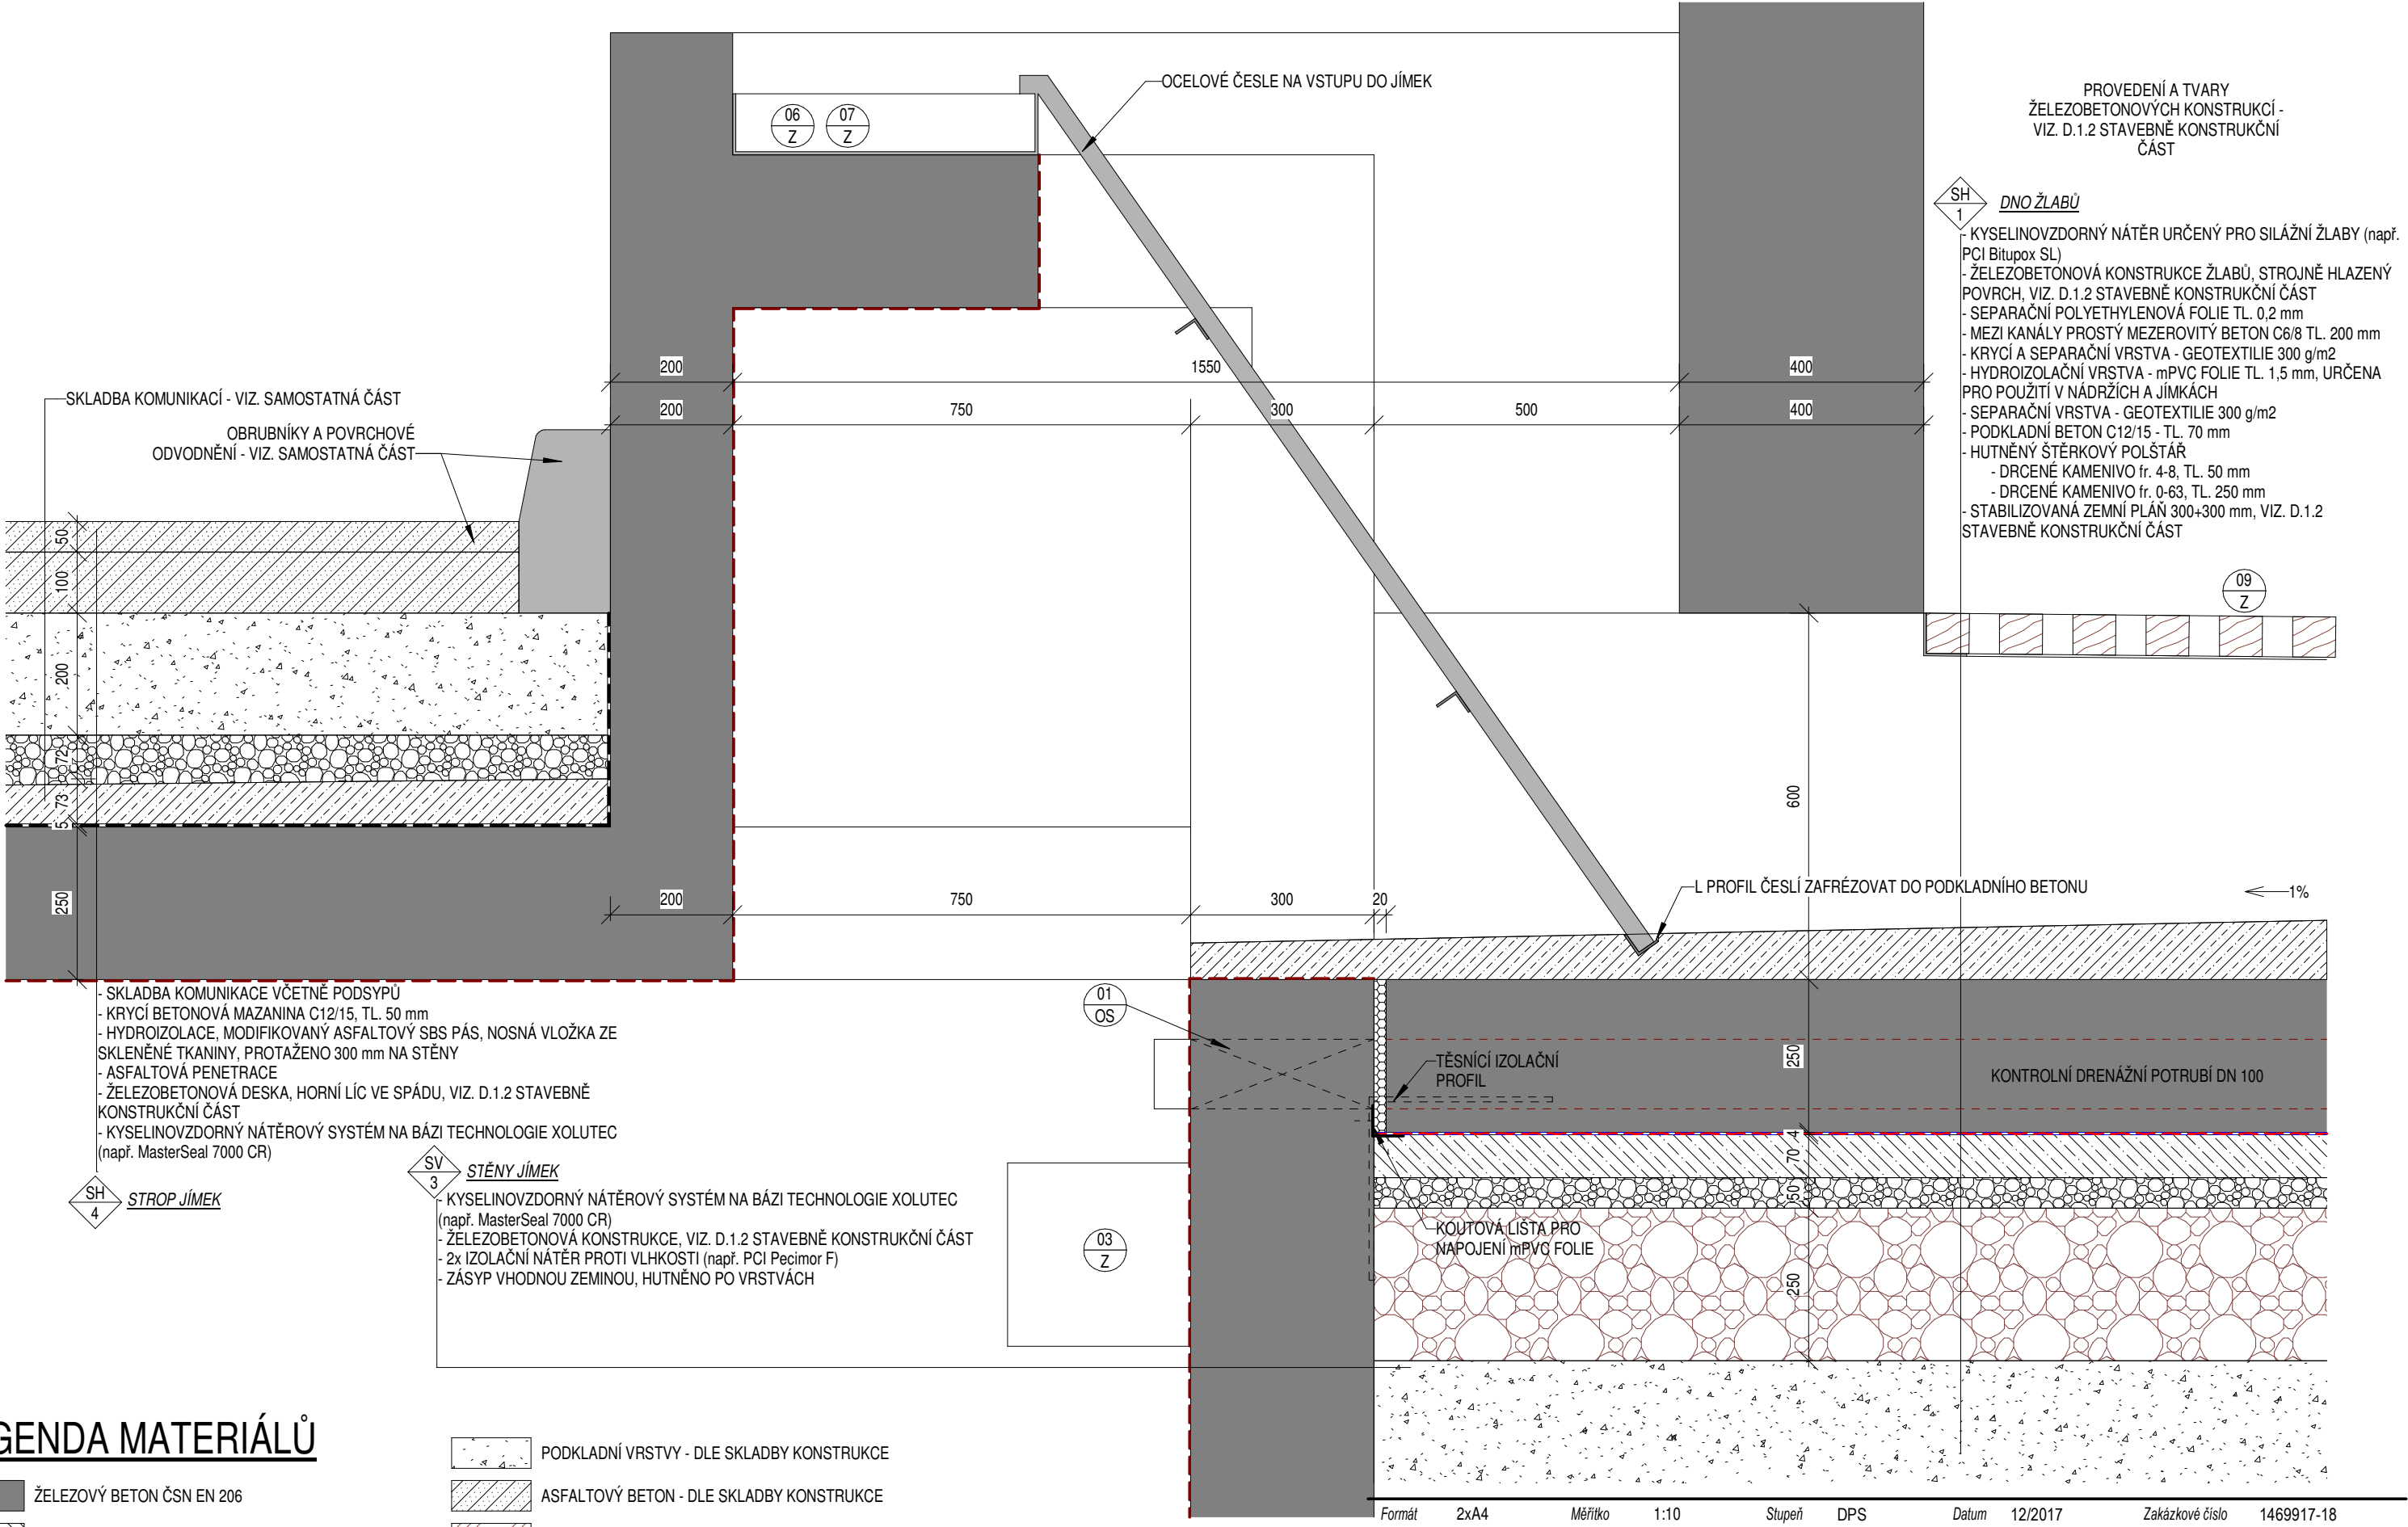

Projekt SENÁŽNÍ ŽLABY ŠENOV U NOVÉHO JIČÍNA

Vypracoval Ing. Petr Bielesch

Příloha

DETAIL 03 - VTOK PŘÍČNÉHO KANÁLU DO JÍMKY

Číslo přílohy

D.1.1.12

Souprava

Revize

00