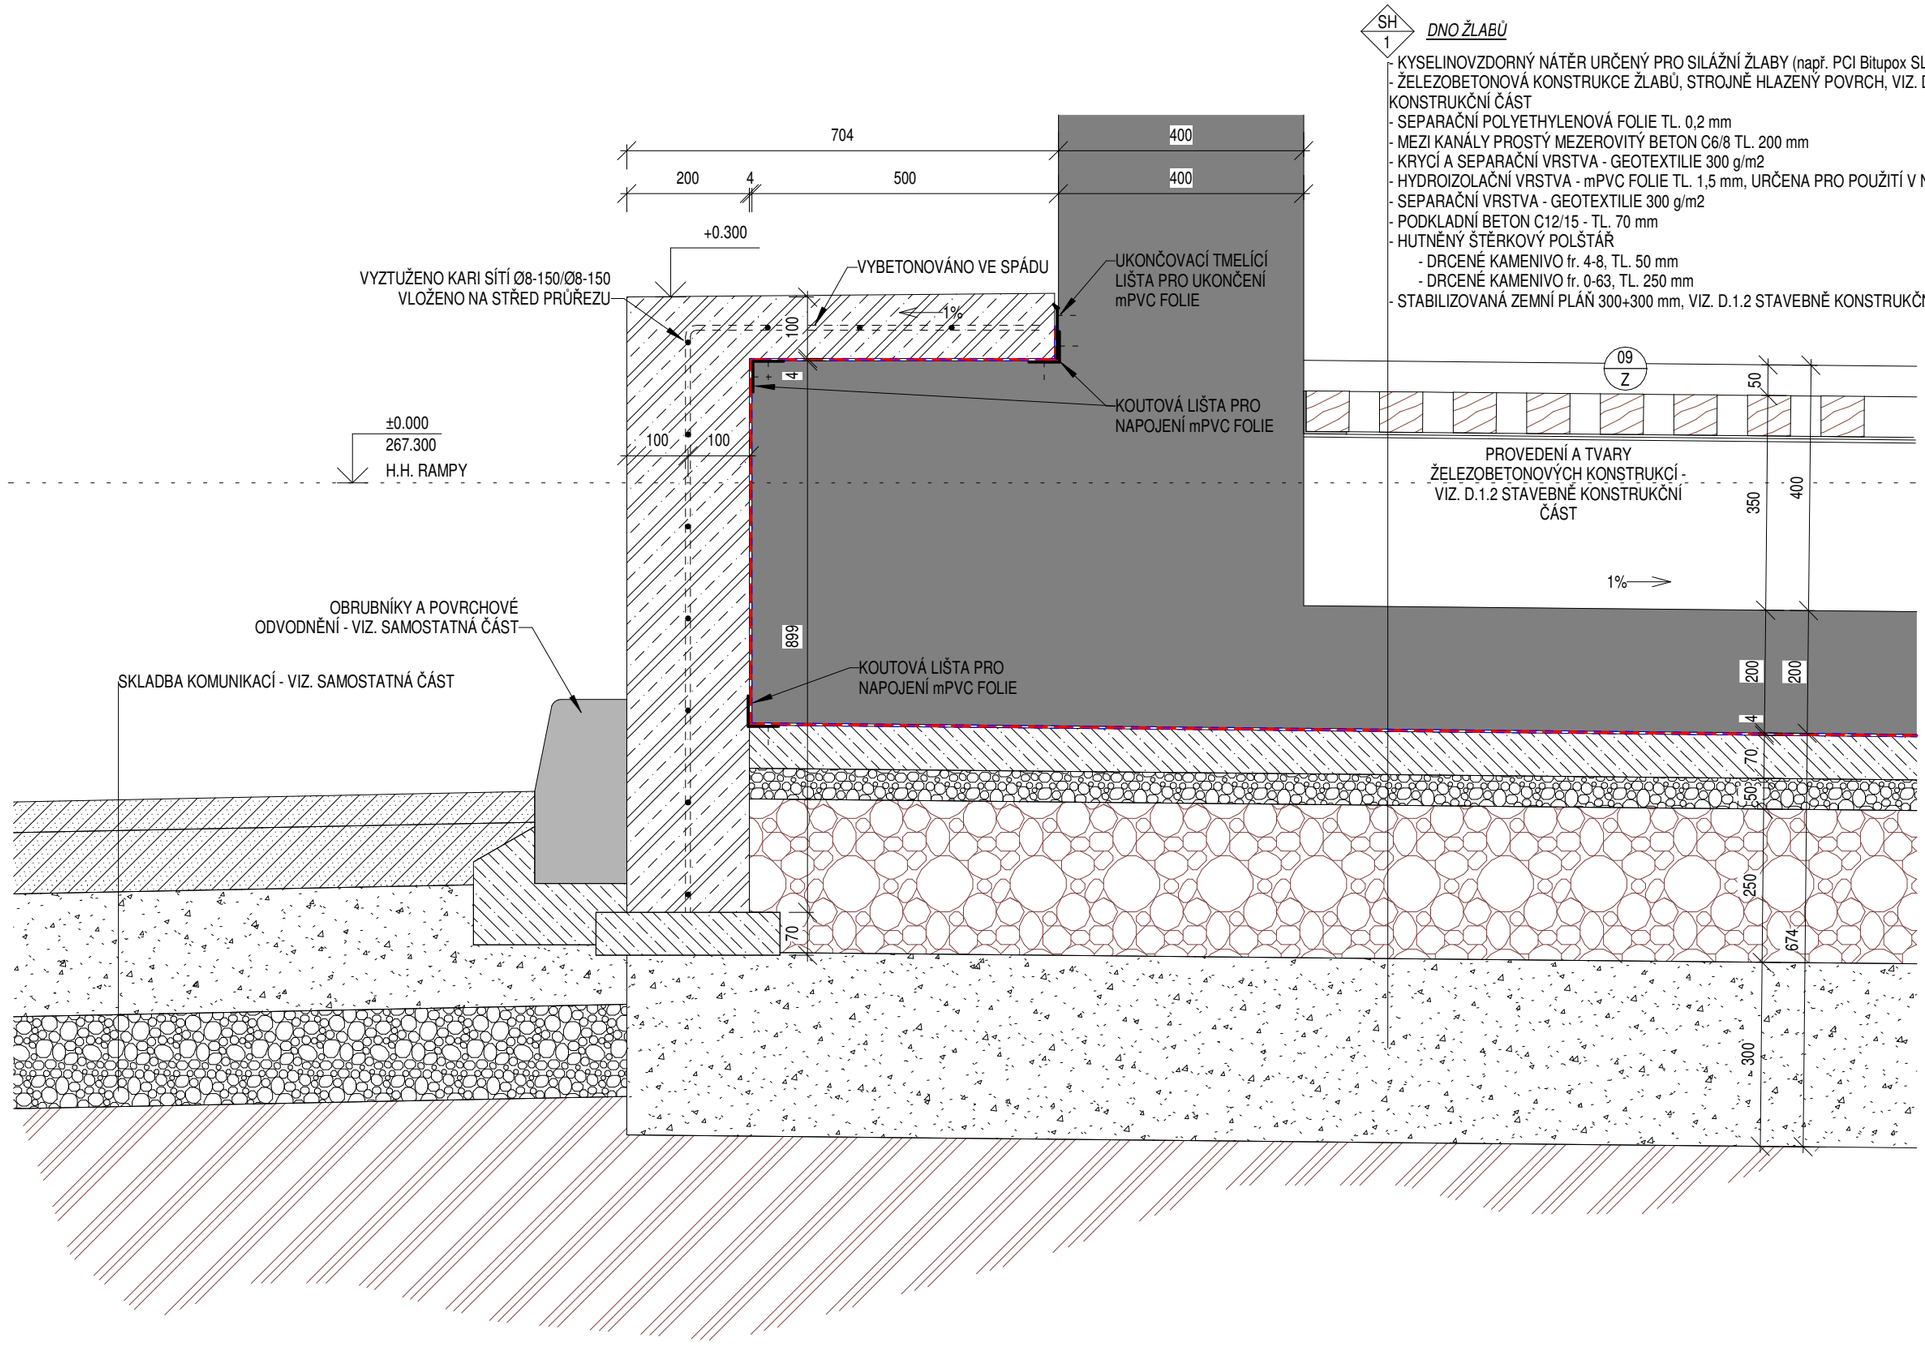

LEGENDA MATERIÁLŮ

- ŽELEZOVÝ BETON ČSN EN 206
- PODKLADNÍ BETON
- SPÁDOVÝ BETON / HUBENÝ BETON
- ŽELEZOVÝ BETON
- PODKLADNÍ VRSTVY - DLE SKLADBY KONSTRUKCE
- PODKLADNÍ VRSTVY - DLE SKLADBY KONSTRUKCE
- PODKLADNÍ VRSTVY - DLE SKLADBY KONSTRUKCE
- ASFALTOVÝ BETON - DLE SKLADBY KONSTRUKCE
- STÁVAJÍCÍ ZEMINA
- HYDROIZOLACE - mPVC FOLIE
- HYDROIZOLACE - ASFALTOVÝ PÁS
- HYDROIZOLACE - STĚRKA
- SEPARAČNÍ GEOTEXTILIE

Formát	2xA4	Měřítko	1:10	Stupeň	DPS	Datum	12/2017	Zakázkové číslo	1469917-18

Projekt: SENÁŽNÍ ŽLABY ŠENOV U NOVÉHO JIČÍNA

Vypracoval: Ing. Petr Bielesch — Souprava:

Příloha: DETAIL 01 - UKONČENÍ ŽLABU U KOMUNIKACE I — Číslo přílohy: D.1.1.10 — Revize: 00