PODÉLNÝ PROFIL STOKY "B"

MĚŘÍTKO 1:200 / 1:100

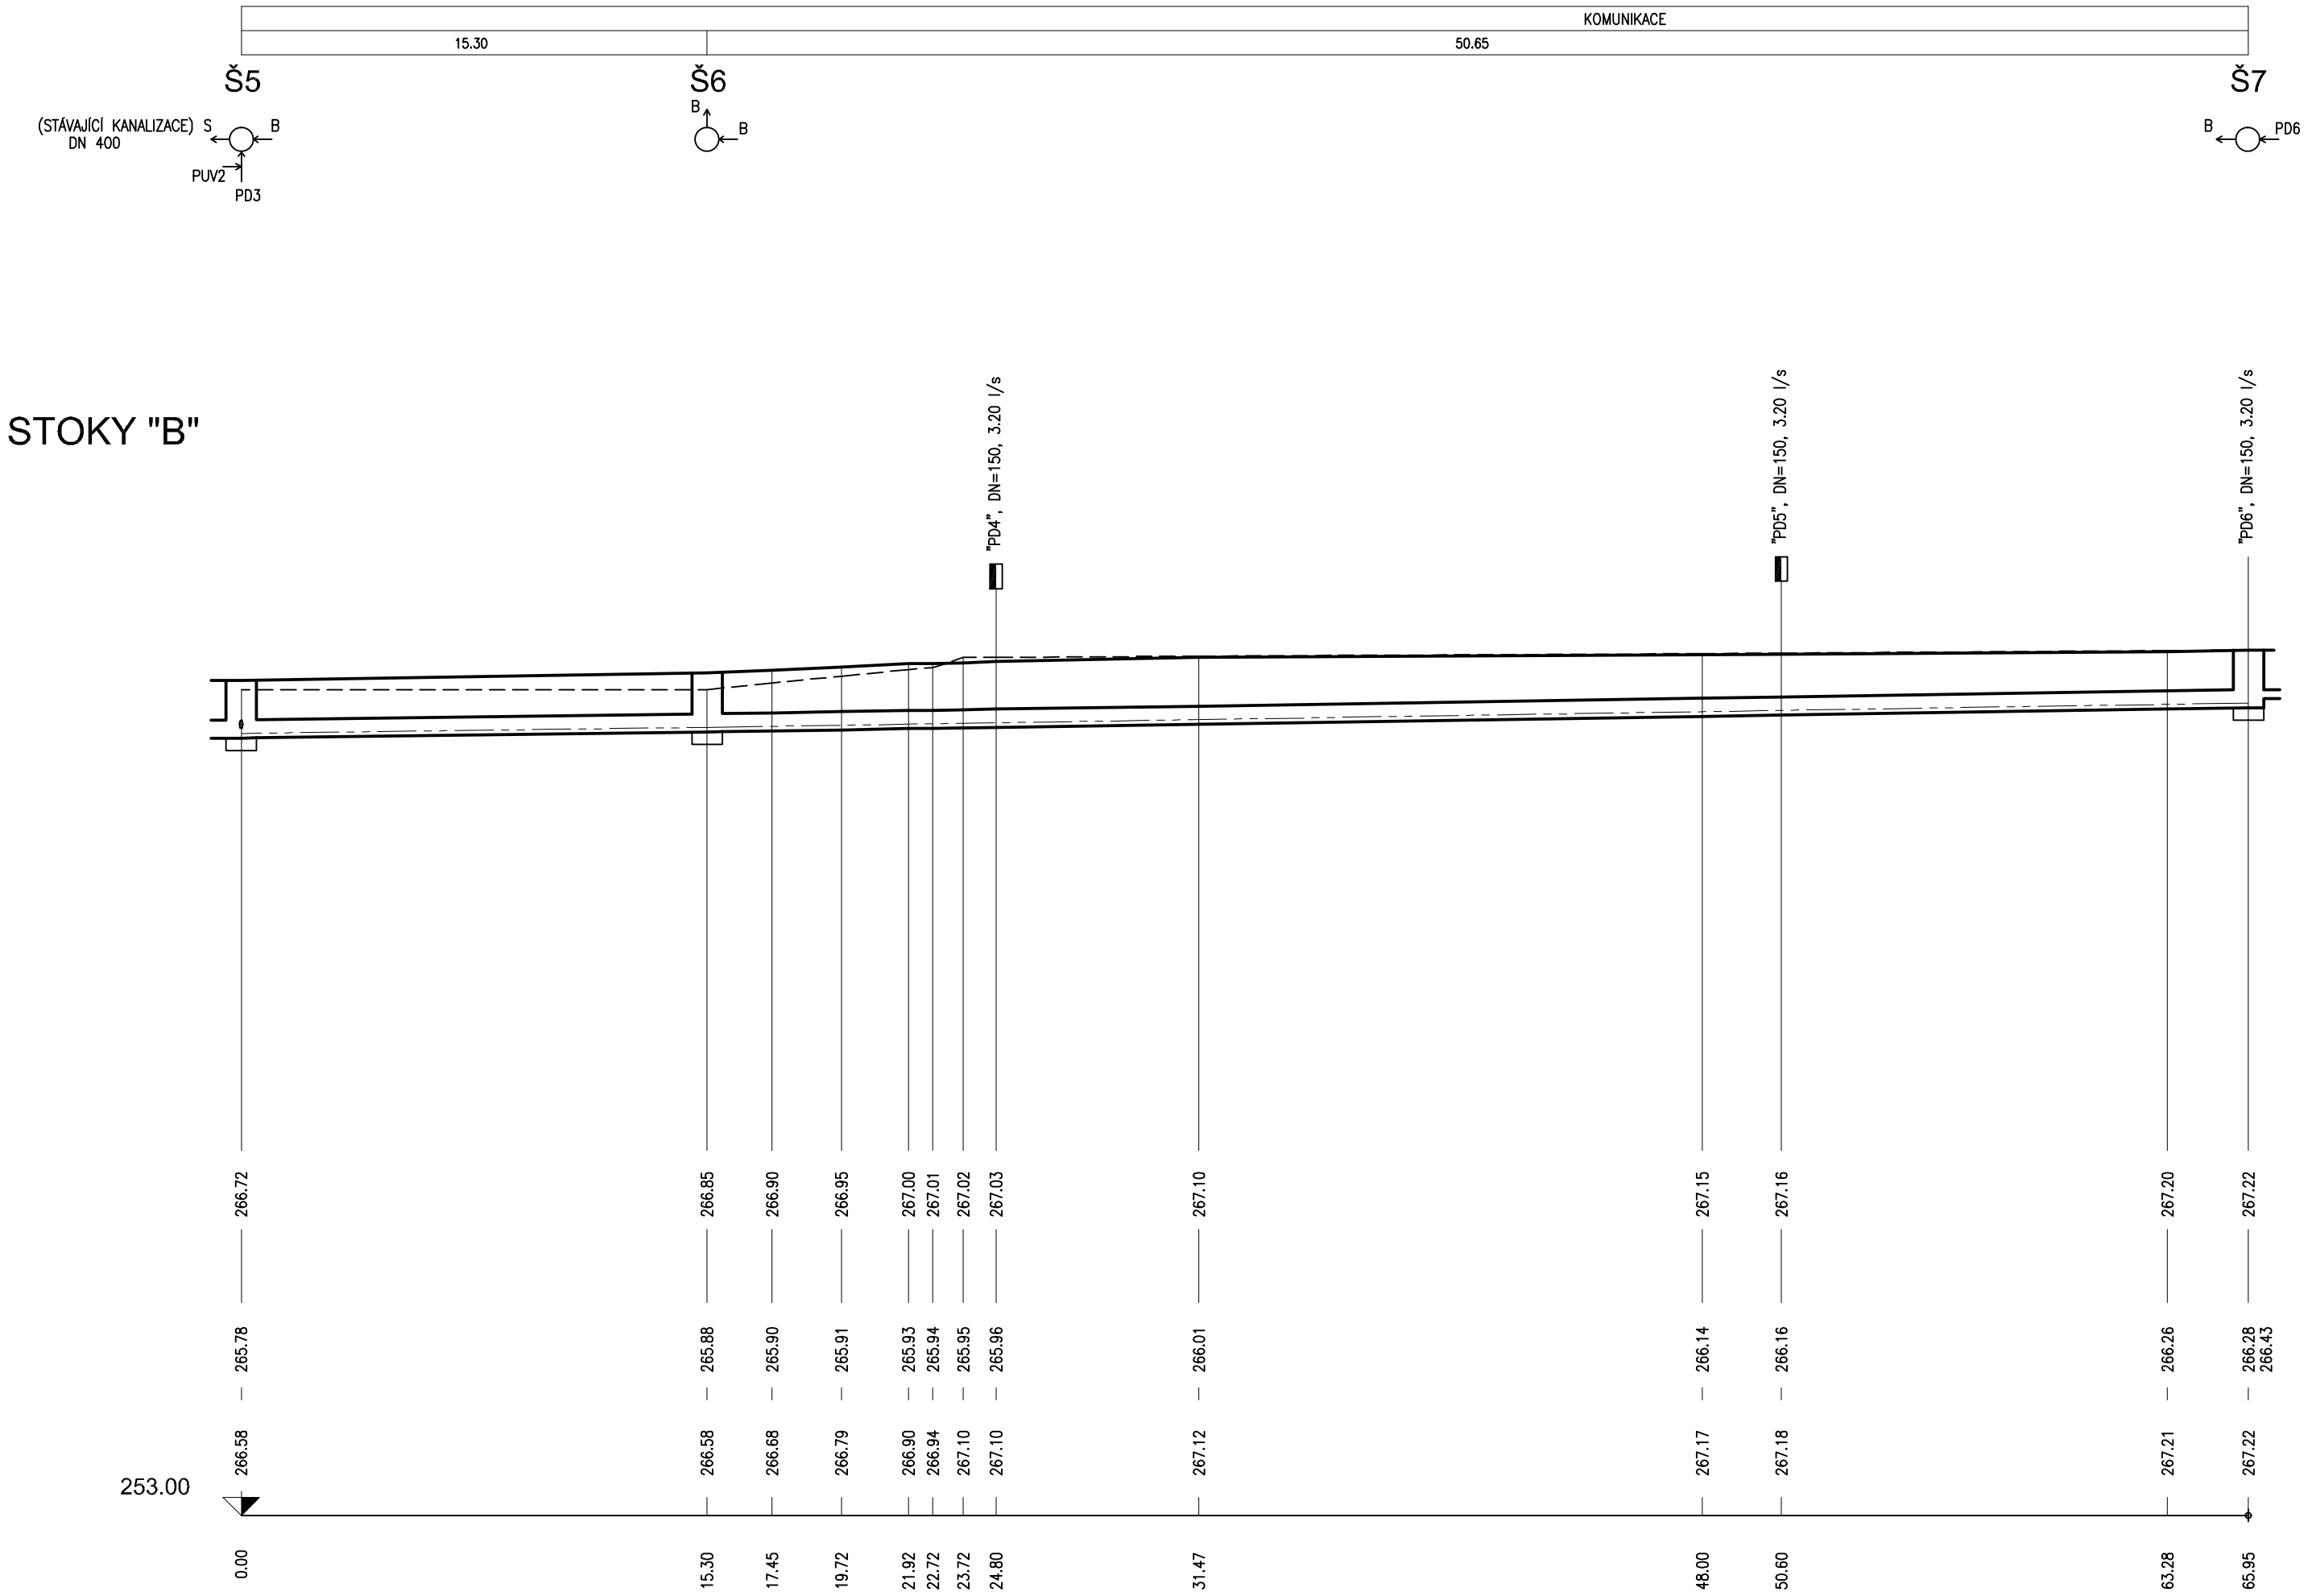

Revize	Popis revize	Datum revize
–	-	-

AQUA PROCON s.r.o.
Projektová a inženýrská společnost
Palackého tř. 12, 612 00 Brno
tel.: +420 541 426 011
E-mail: Info@aquaprocon.cz
www.aquaprocon.cz

Vedoucí projektu	Ing. Bořek Čerbák
Vedoucí dílčího projektu	
Zodpovědný projektant	Ing. Petr Maxa
Vypracoval	Rostislav Husák
Kontroloval	Ing. Jan Polášek

Investor	VFU Brno, ŠZP Nový Jičín, E.Krasnohorské 178, 742 42 Šenov u Nového Jičína
Objednatel	VFU Brno, ŠZP Nový Jičín, E.Krasnohorské 178, 742 42 Šenov u Nového Jičína

Formát	3 A4	*Měřítko*	1:200/100	*Stupeň*	DPS	*Datum*	12/2017	*Zakázkové číslo*	1469917-18

Projekt

SENÁŽNÍ ŽLABY
ŠENOV U NOVÉHO JIČÍNA
D - DOKUMENTACE OBJEKTŮ A TECHNICKÝCH A TECHNOLOGICKÝCH ZAŘÍZENÍ
D.3 - SO 03 - KANALIZACE

Souprava

Příloha	*Číslo přílohy*	*Revize*
PODÉLNÝ PROFIL STOKY "B"	D.3.3	0