



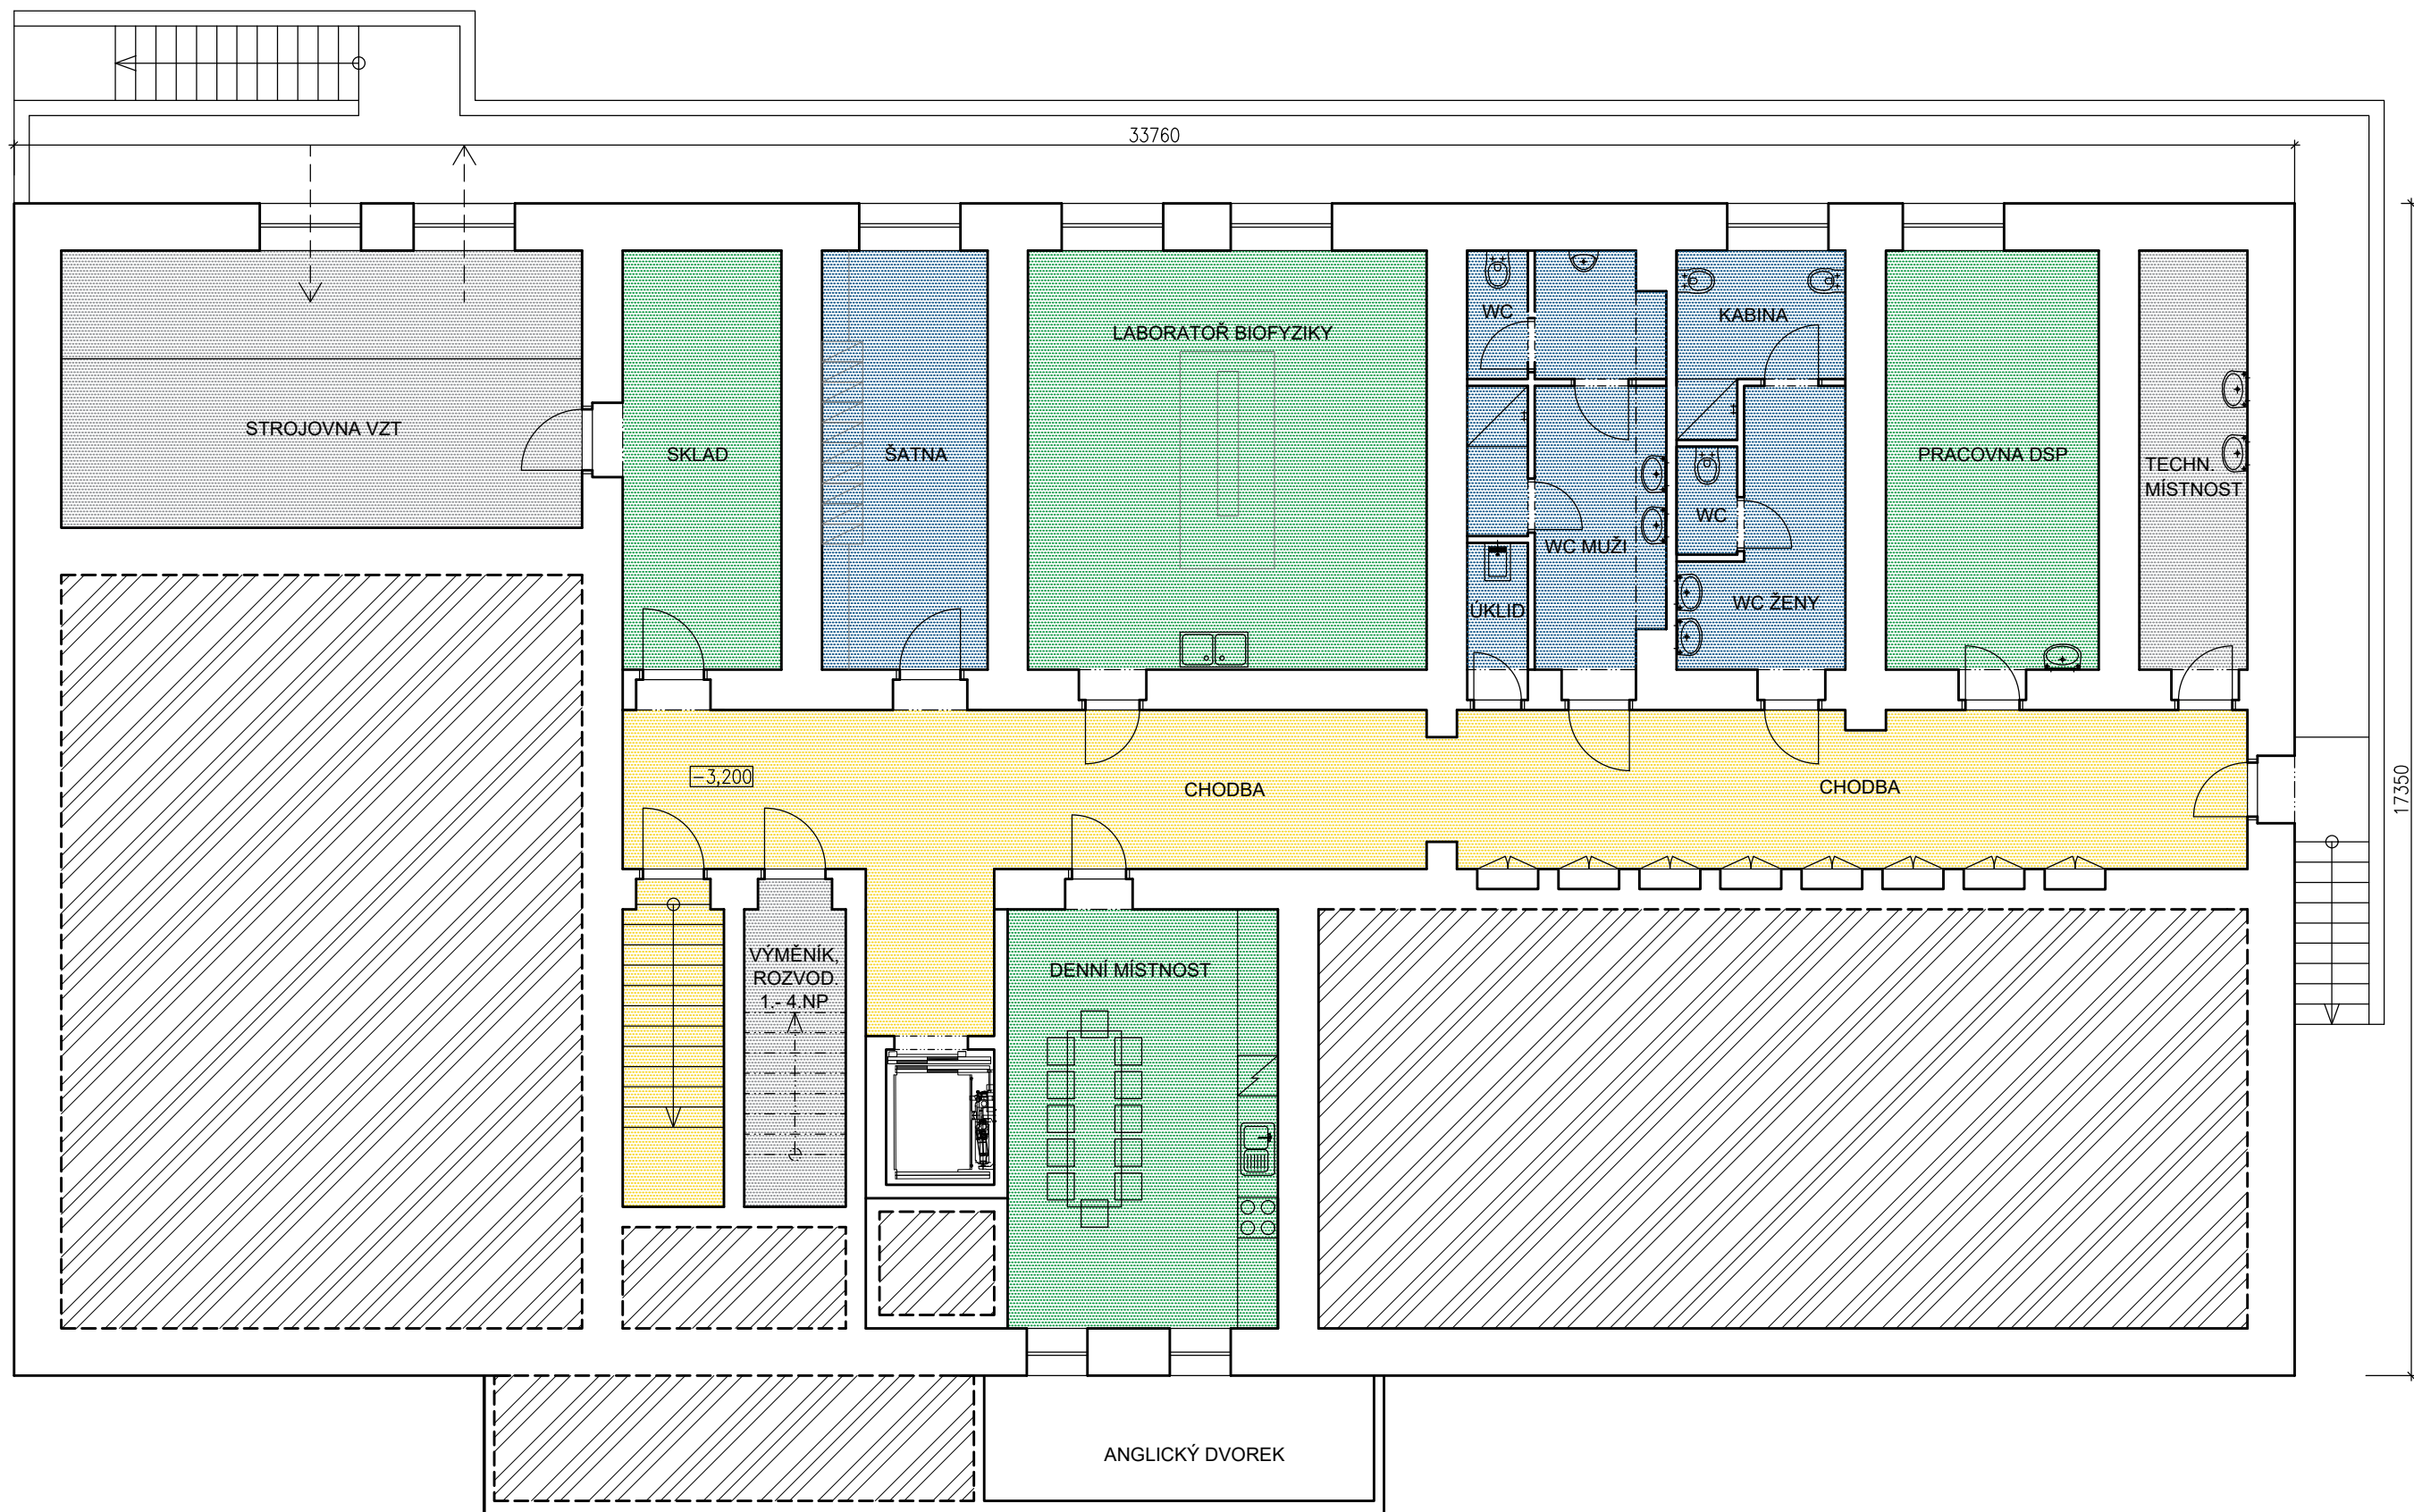

#### LEGENDA PLOCH

- ČISTÁ UŽITKOVÁ PLOCHA BEZ PLOCHY SOCIÁLNÍHO ZAŘÍZENÍ
- PLOCHA KOMUNIKACÍ
- PLOCHA SOCIÁLNÍHO ZAŘÍZENÍ + ŠATNY
- PLOCHA TECHNICKÉHO ZÁZEMÍ + ÚKLID

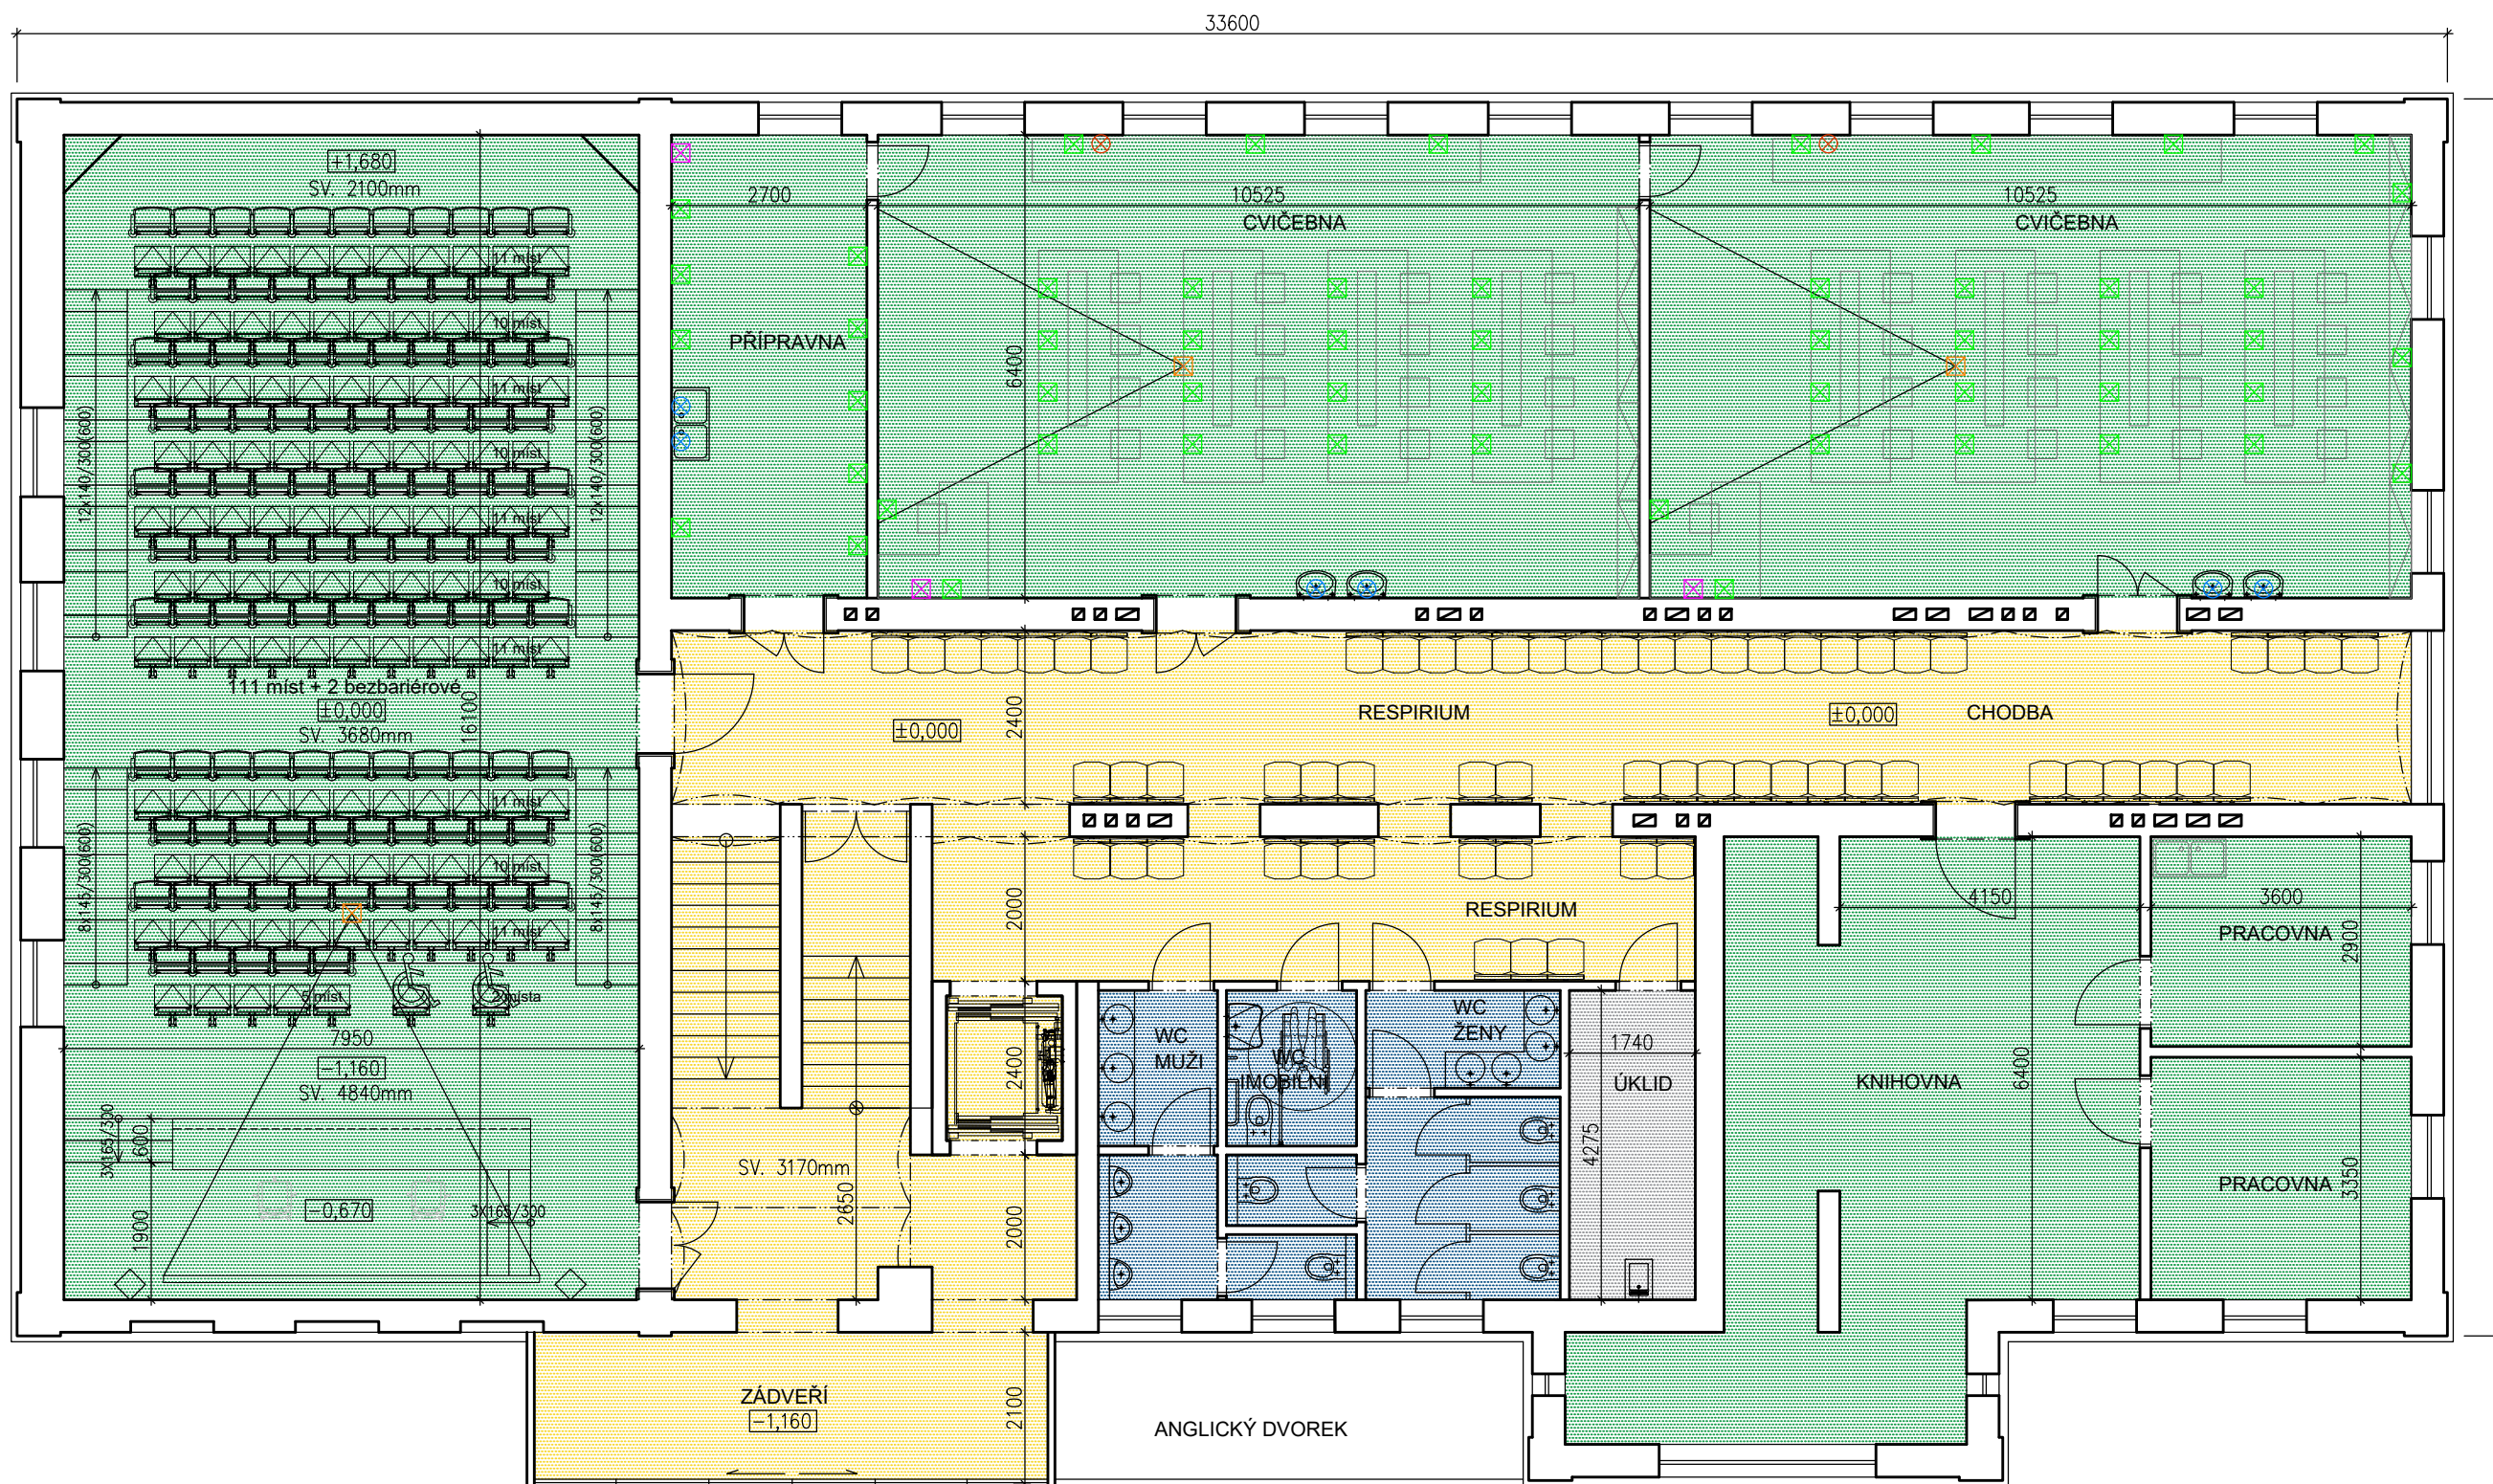

LEGENDA PLOCH

- ČISTÁ UŽITKOVÁ PLOCHA BEZ PLOCHY SOCIÁLNÍHO ZAŘÍZENÍ
- PLOCHA KOMUNIKACÍ
- PLOCHA SOCIÁLNÍHO ZAŘÍZENÍ
- PLOCHA TECHNICKÉHO ZÁZEMÍ + ÚKLID


LEGENDA ZNAČEK


- INTERNET, TELEFON
- EL. ZÁSUVKY
- DATAPROJEKTOR ZE STROPU
- PLYN
- VODA (UMYVADLA, DŘEZY)

WI-FI V CELÉ BUDOVĚ, POSLUCHÁRNA I CVIČEBNY - ZASTÍNĚNÍ OKEN

PROJECT  
BUILDING

PROJEKCE  
A STAVEBNÍ  
MANAGEMENT

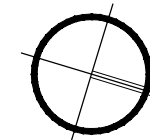

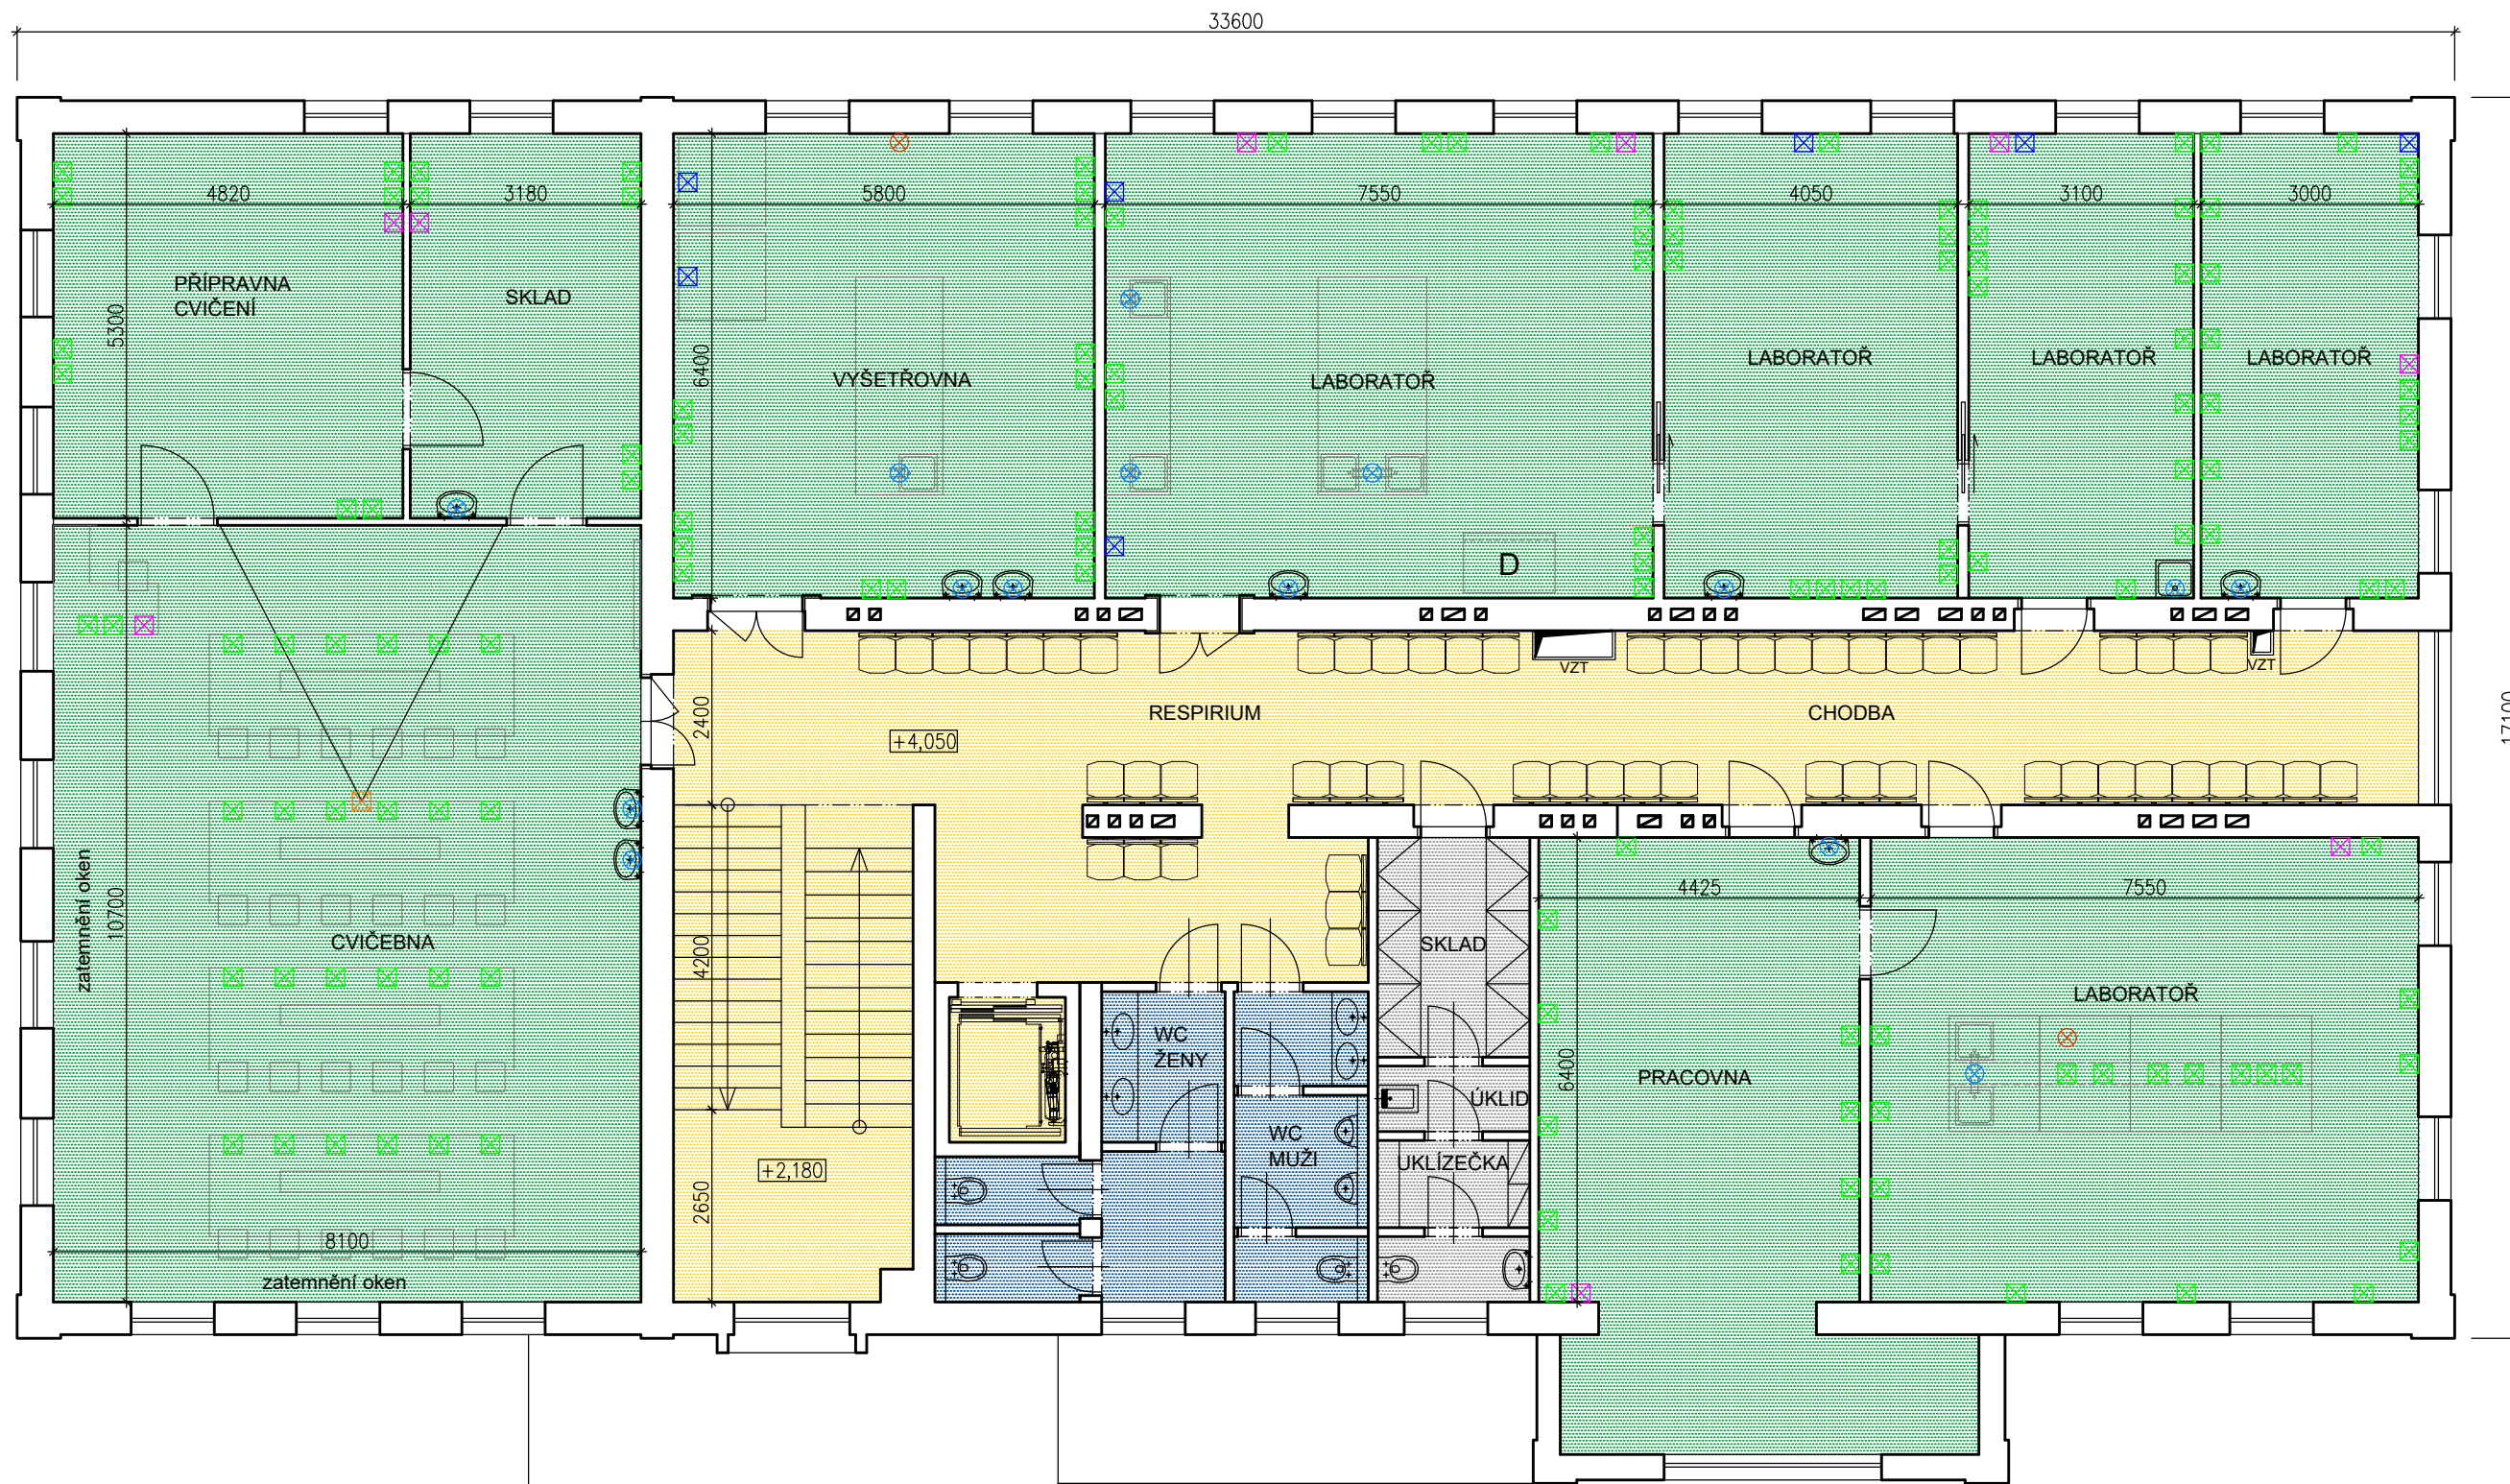

#### LEGENDA PLOCH

- ČISTÁ UŽITKOVÁ PLOCHA BEZ PLOCHY SOCIÁLNÍHO ZAŘÍZENÍ
- PLOCHA KOMUNIKACÍ
- PLOCHA SOCIÁLNÍHO ZAŘÍZENÍ
- PLOCHA TECHNICKÉHO ZÁZEMÍ + ÚKLID


#### LEGENDA ZNAČEK

- INTERNET, TELEFON
- EL. ZÁSUVKY
- DATAPROJEKTOR ZE STROPU
- PLYN
- VODA (UMYVADLA, DŘEZY)

WI-FI V CELÉ BUDOVĚ, POSLUCHÁRNA I CVIČEBNY - ZASTÍNĚNÍ OKEN


**PROJECT**  
BUILDING

PROJEKCE  
A STAVEBNÍ  
MANAGEMENT

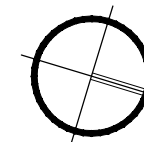

VETERINÁRNÍ A FARMACEUTICKÁ UNIVERZITA, OBJEKT č. 31, PŮDORYS 2.NP, M 1:100

ARCHITECTURE DESIGN

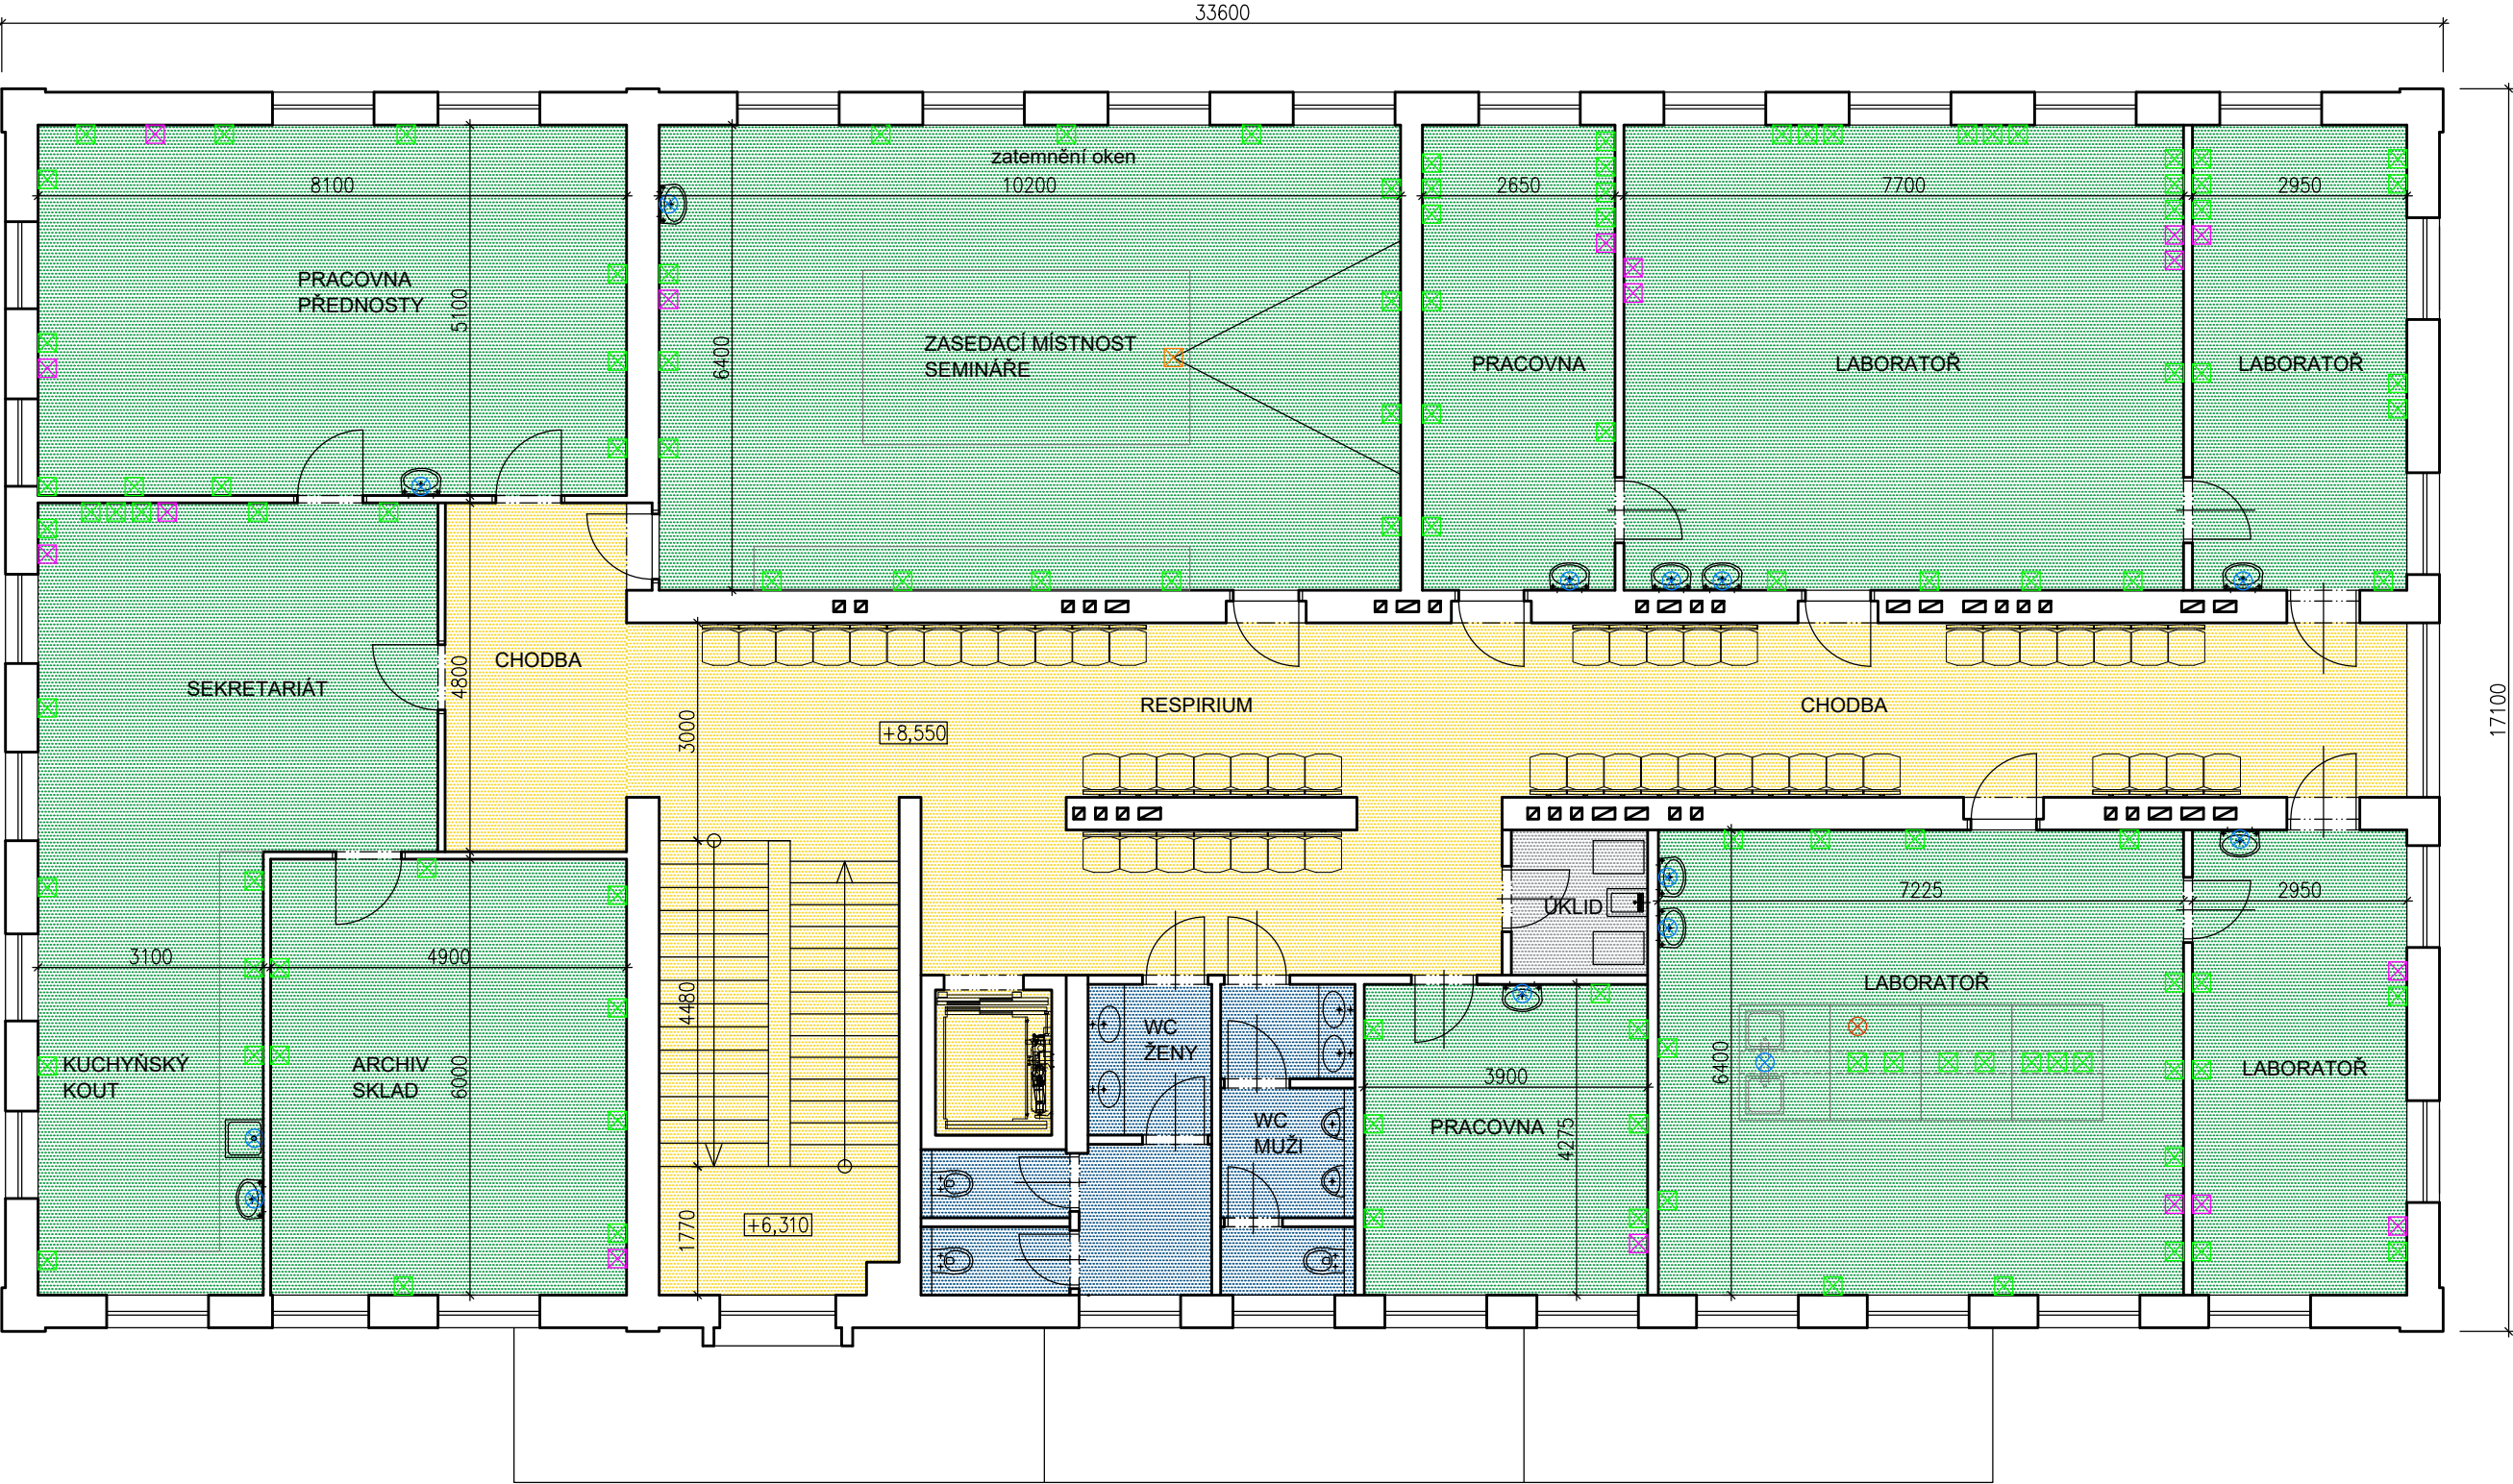

LEGENDA PLOCH

- ČISTÁ UŽITKOVÁ PLOCHA BEZ PLOCHY SOCIÁLNÍHO ZAŘÍZENÍ
- PLOCHA KOMUNIKACÍ
- PLOCHA SOCIÁLNÍHO ZAŘÍZENÍ
- PLOCHA TECHNICKÉHO ZÁZEMÍ + ÚKLID


LEGENDA ZNAČEK


- INTERNET, TELEFON
- EL. ZÁSUVKY
- DATAPROJEKTOR ZE STROPU
- PLYN
- VODA (UMYVADLA, DŘEZY)
- WI-FI V CELÉ BUDOVĚ, POSLUCHÁRNA I CVIČEBNY - ZASTÍNĚNÍ OKEN

VETERINÁRNÍ A FARMACEUTICKÁ UNIVERZITA, OBJEKT č. 31, PŮDORYS 3.NP, M 1:100

PROJECT  
BUILDING

PROJEKCE  
A STAVEBNÍ  
MANAGEMENT

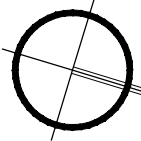

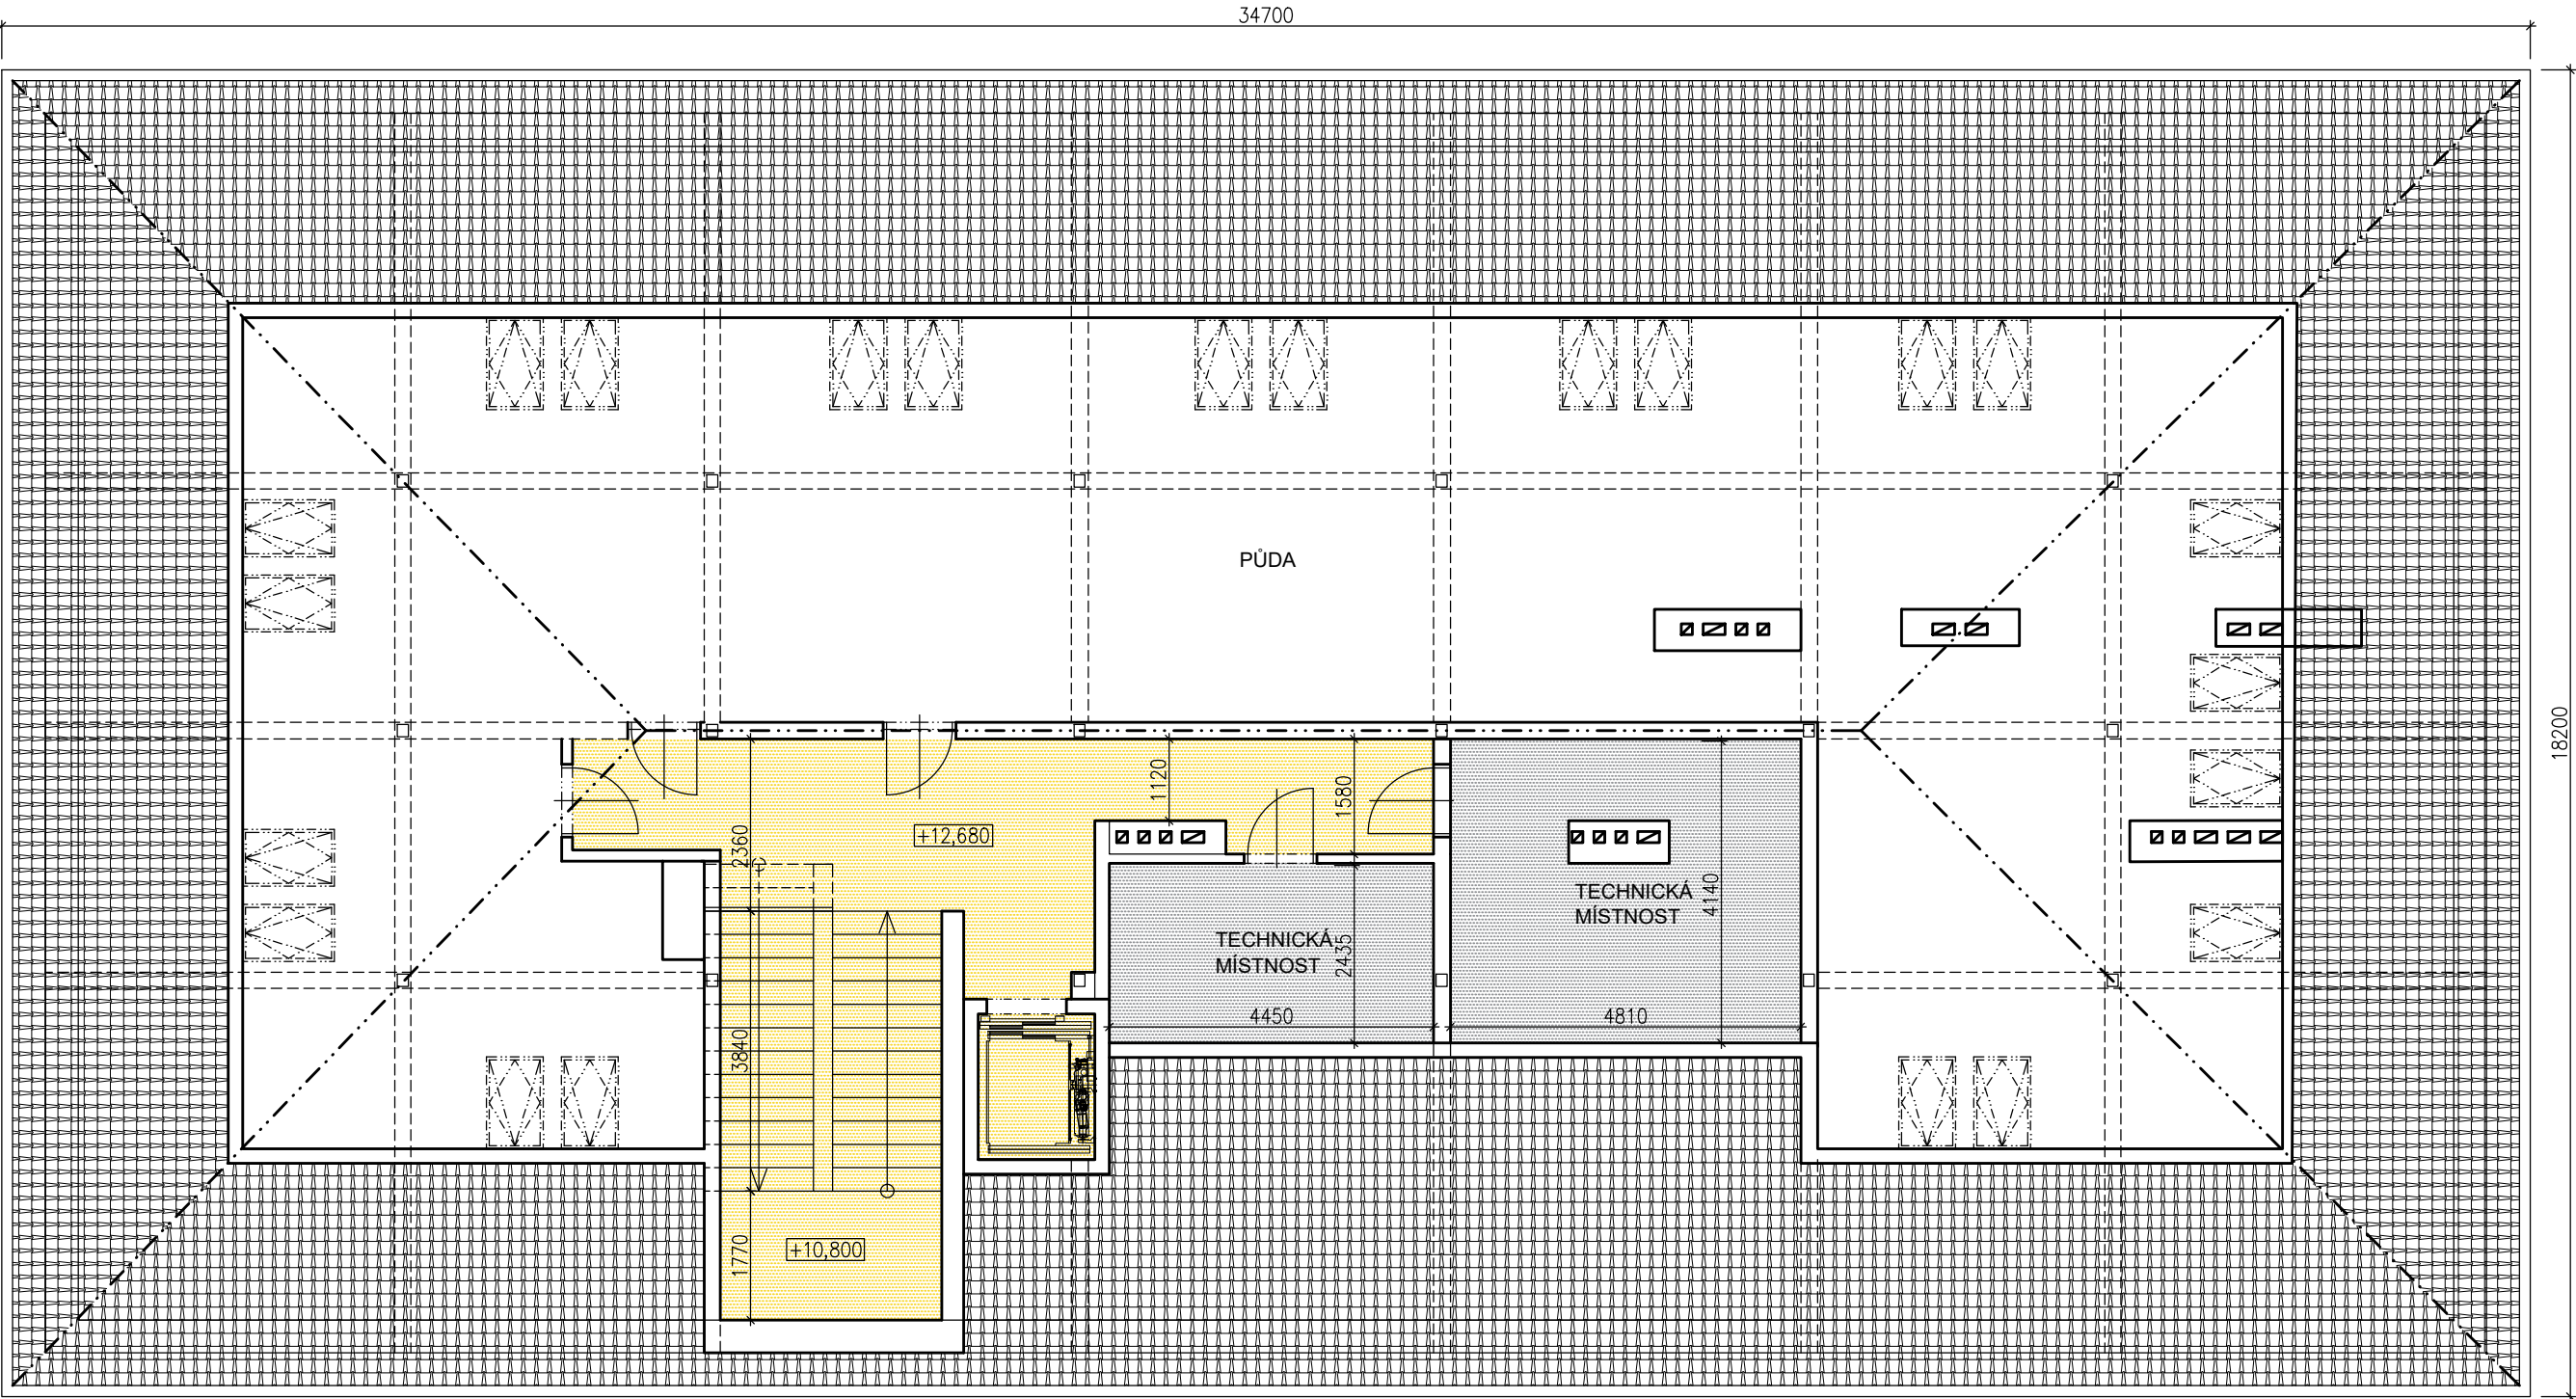

LEGENDA PLOCH

-  PLOCHA KOMUNIKACÍ
-  PLOCHA TECHNICKÉHO ZÁZEMÍ

PROJECT  
BUILDING

ROJEKCE  
STAVEBNÍ  
MANAGEMENT

