
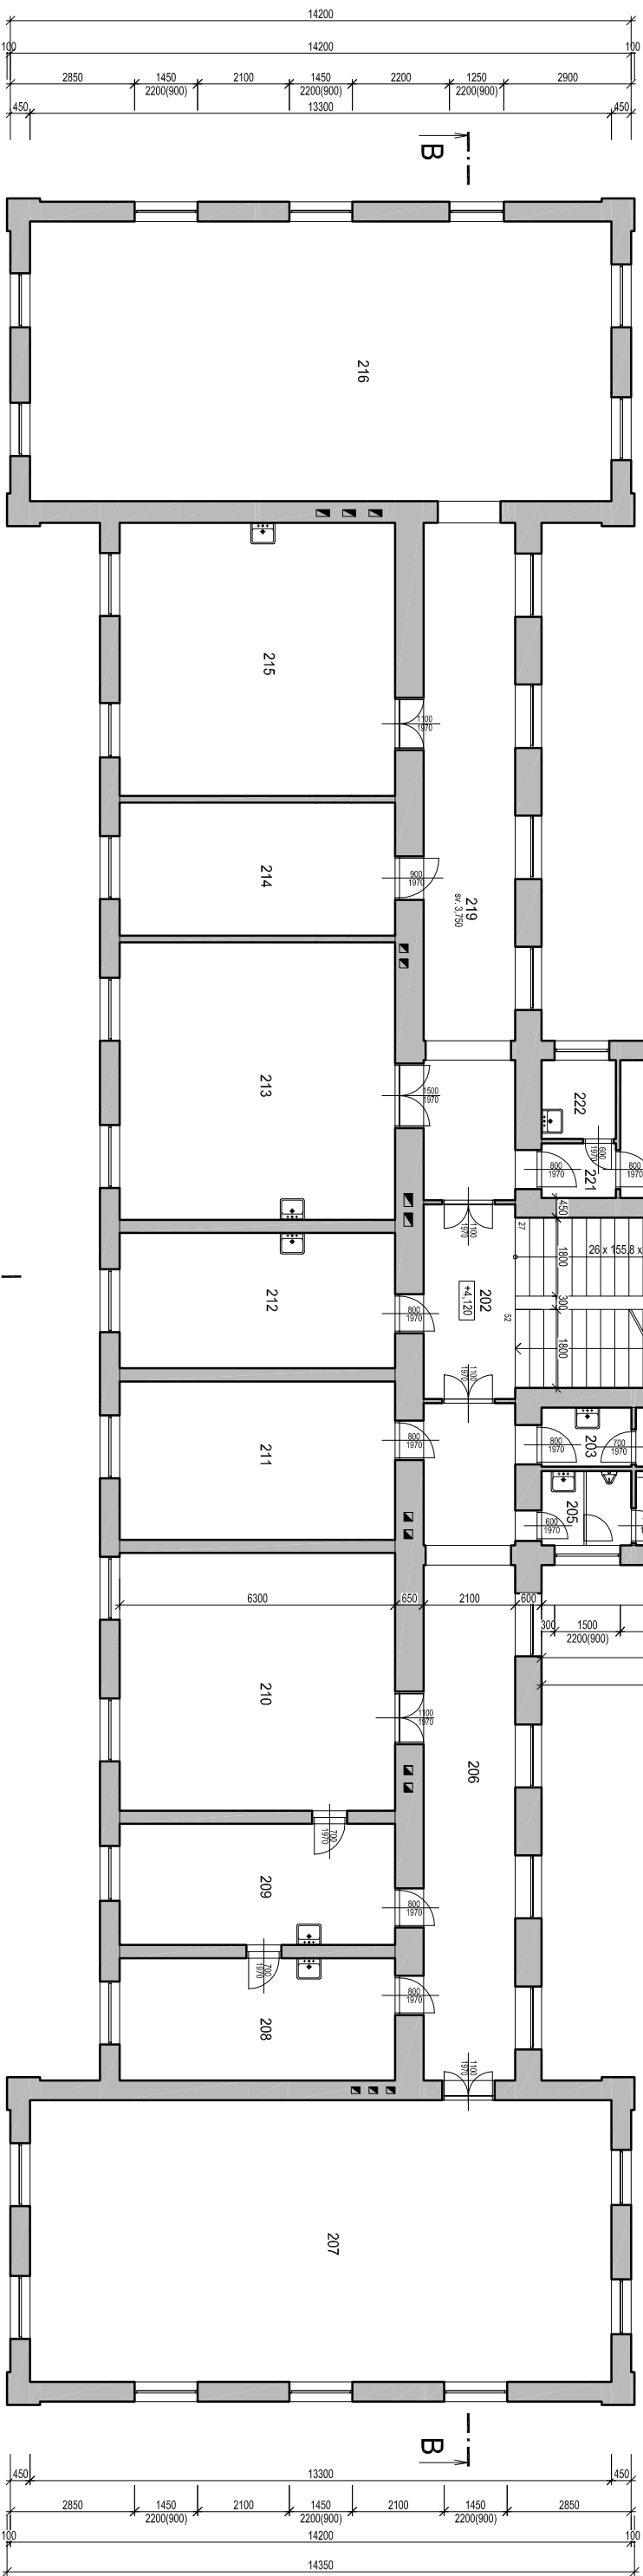


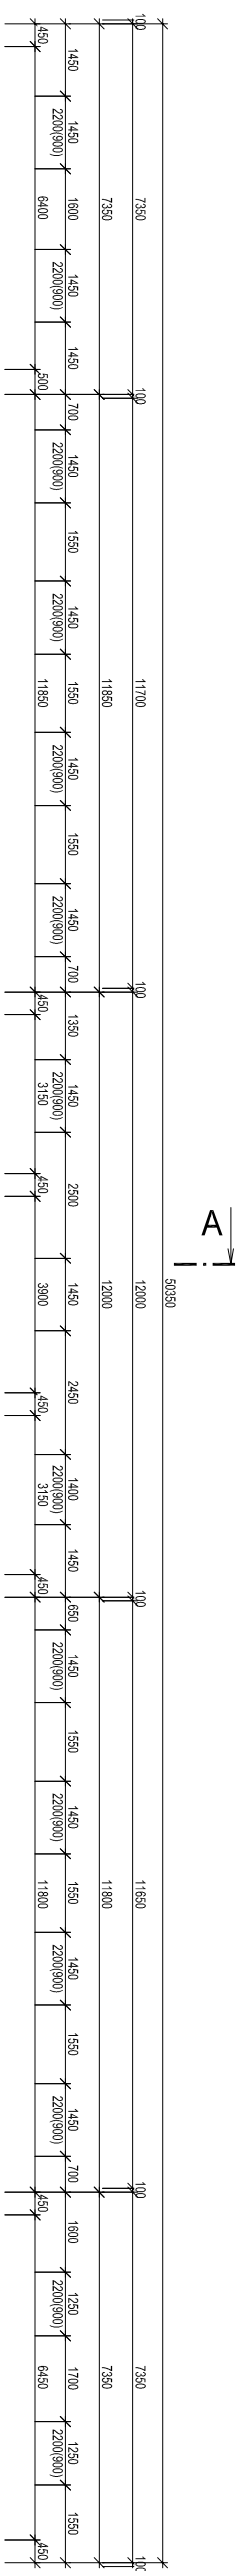

LEGENDA MÍSTNOSTÍ

OZN.	NÁZEV MIJSTNOSTI	PLOCHA [m²]
201	SCHODIŠŤOVÁ CHODBA	22,80
202	CHODBA	9,30
203	WC PŘEDSÍŇ	2,80
204	WC ŽENY	7,90
205	WC MUŽI	5,20
206	CHODBA	32,80
207	CVIČEBNA	85,80
208	PRACOVNA	17,60
209	PRACOVNA	17,50
210	KANCELÁŘ	37,20
211	KANCELÁŘ	22,80
212	PRACOVNA	19,50

213	PRACOVNA	40,00
214	UMYVÁRNA	19,20
215	LABORATOŘ	39,40
216	CVIČEBNA	85,10
217	NEOBSAZENO	-
218	NEOBSAZENO	-
219	CHODBA	32,60
220	ŠATNA	10,90
221	PŘEDSÍŇ	2,10
222	KOUPELNA	3,10

LEGENDA MATERIÁLŮ:



NOVĚ BUDOVANÉ KONSTRUKCE Z SDK

ODSTRÁŇOVANÉ KONSTRUKCE

14

03 PŮDORYS 2. NP - STUDIE DISPOZICE

Celková revitalizace budovy VFU a půdní vestavba

AUTOR: Ing. arch. Soňa Hlaváčková, Ing. arch. Tomáš Valeský, Ing. Zdeněk Kočí

ARCHITEKTONICKÁ STUDIE