


PŮDORYS 2.NP – INTERIÉR

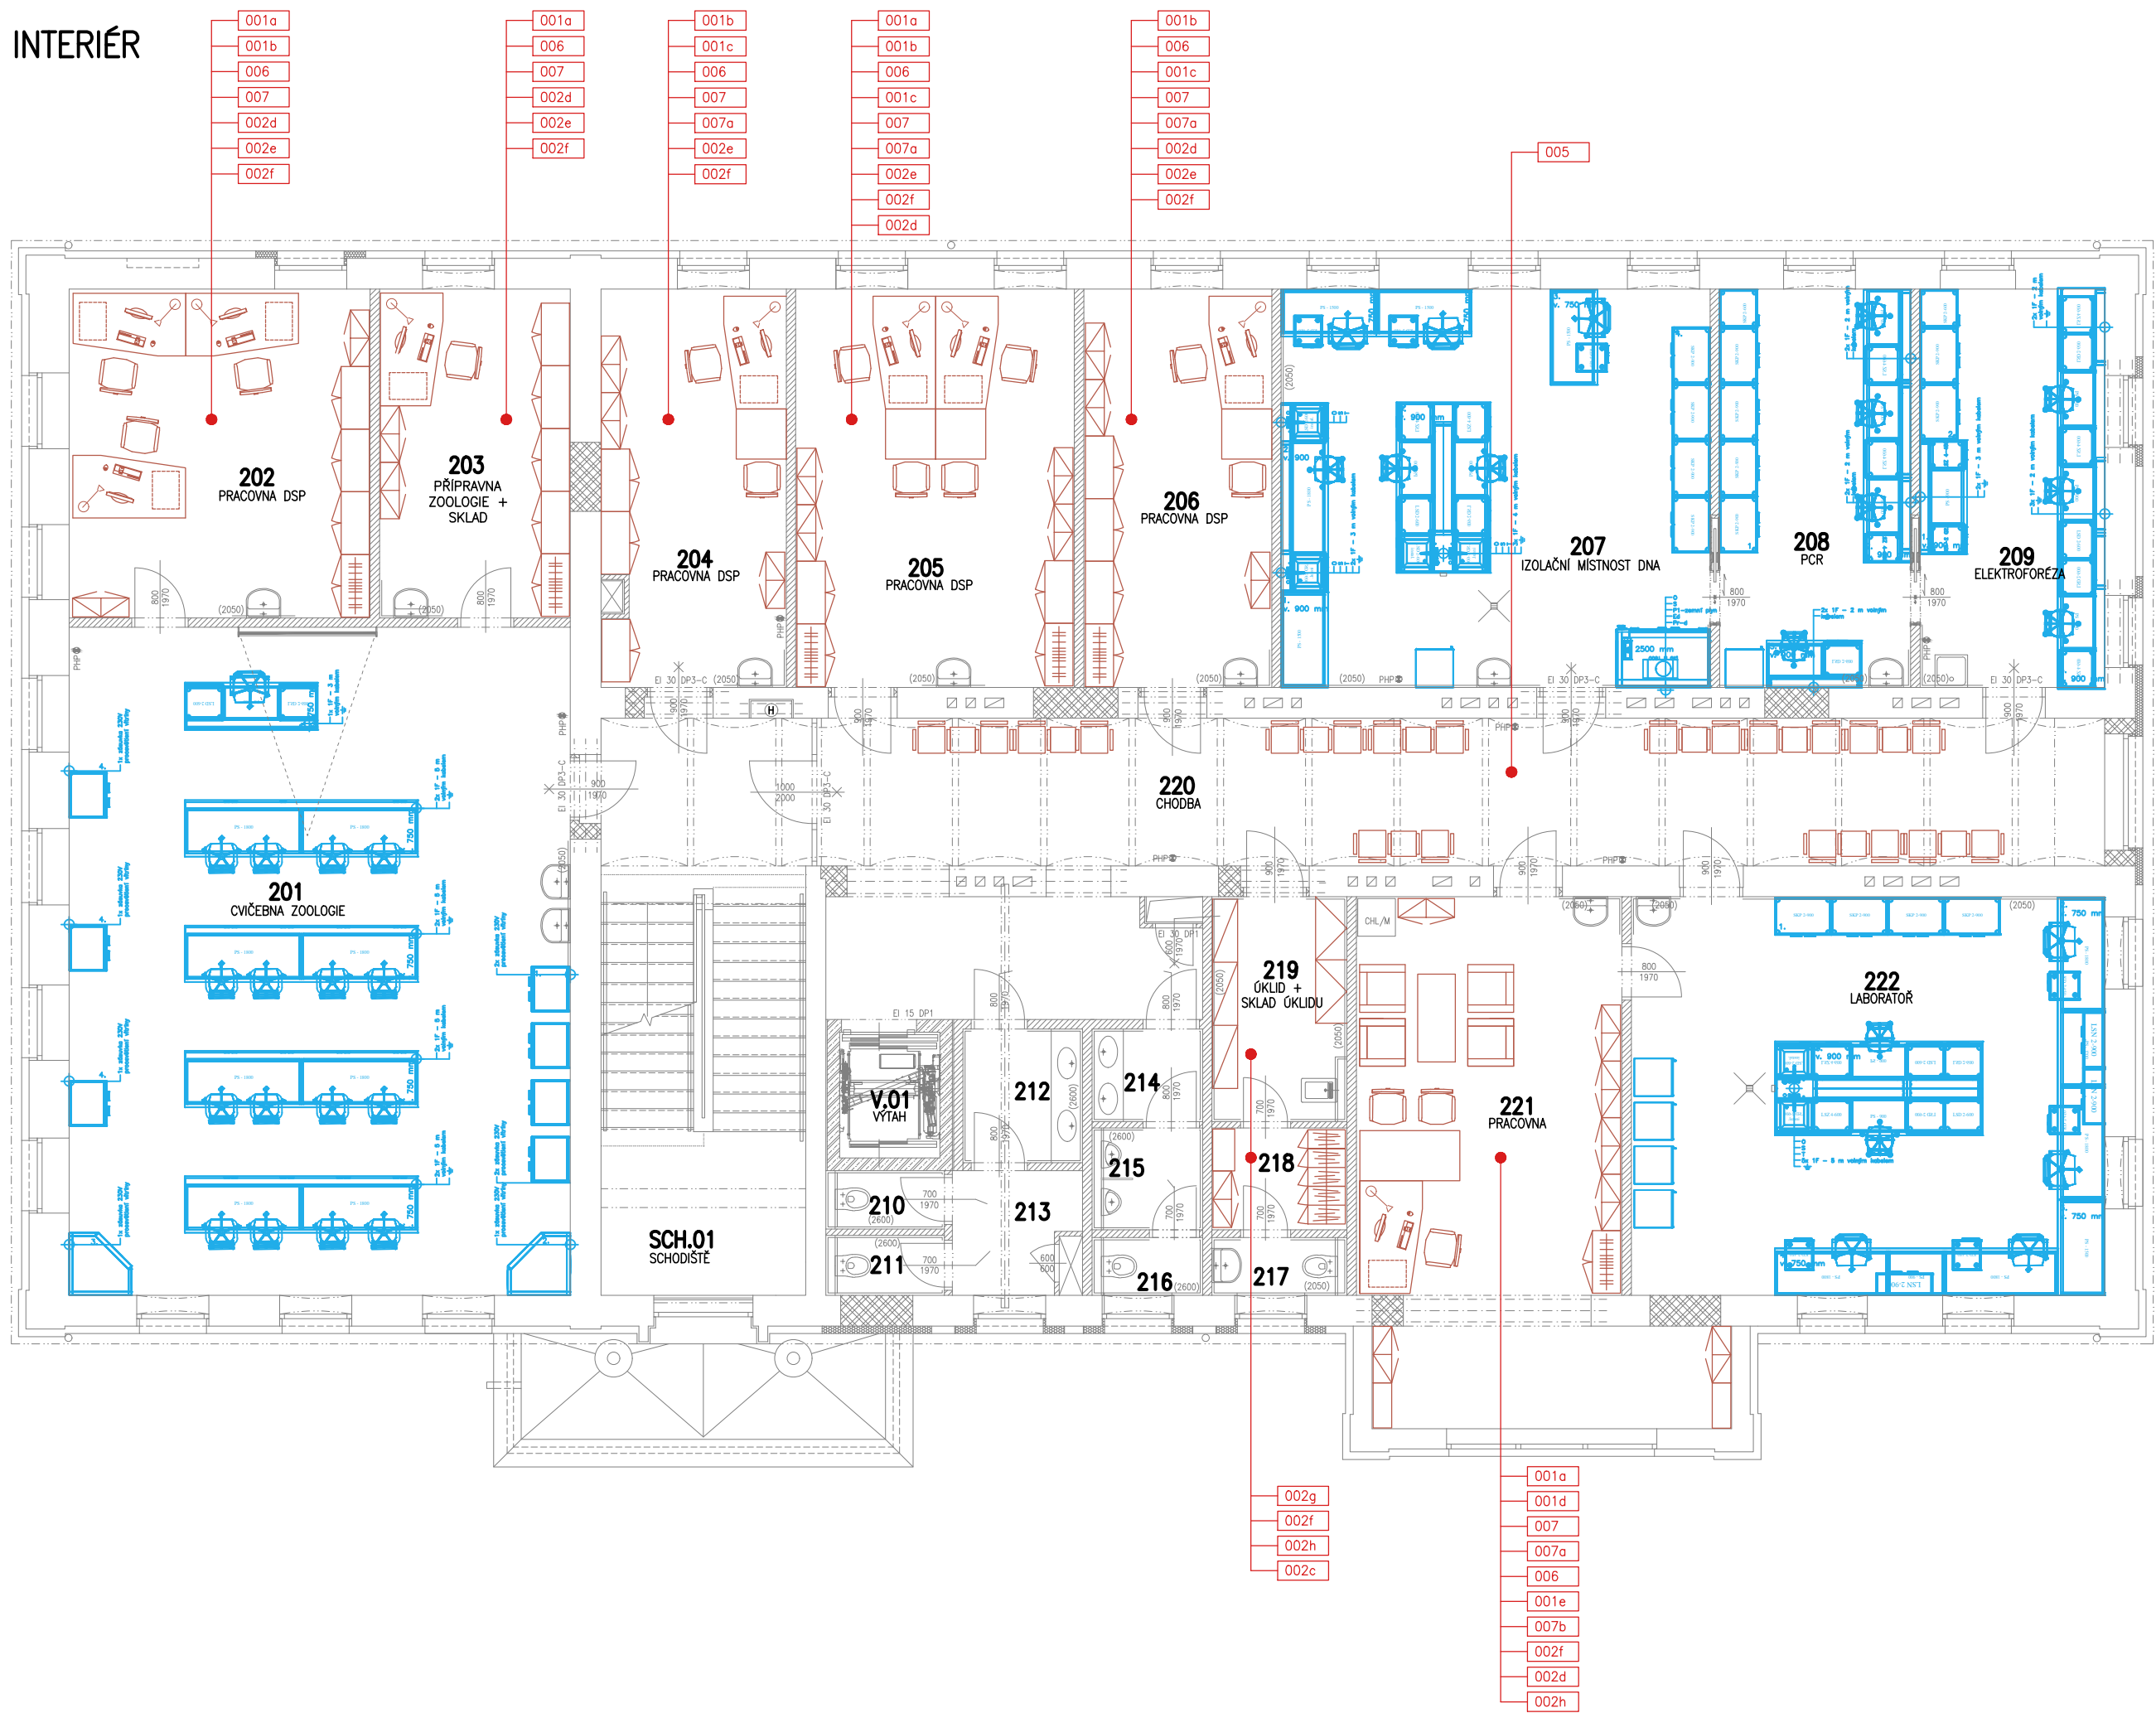

LEGENDA

- DODÁVKA INTERIÉRU, VIZ PS 004 – INTERIÉR
- POLOŽKOVÉ ČÍSLO INTERIÉRU DLE VÝKAZU
- LABORATORNÍ VYBAVENÍ, VIZ PS 001 – LABORATORNÍ TECHNOLOGIE
- VNITŘNÍ VYBAVENÍ, VIZ D.1.1–38 – VÝPIS PRVKŮ VNITŘNÍHO VYBAVENÍ

±0,000 = ÚROVEŇ PODLAHY V 1.NP

VÝŠKOVÝ SYSTÉM B.P.V.
SOUŘADNÝ SYSTÉM S-JTSK

HLAVNÍ INŽENÝR PROJEKTU	ING. ARCH. PETR STOJAN		 PROJECT BUILDING S.R.O., ERBENOVA 8, 60200 BRNO	
ZODPOVĚDNÝ PROJEKTANT	BC. MILAN PREISNER			
VYPRACOVAL	BC. MILAN PREISNER			
KONTROLOVAL	ING. ARCH. PETR STOJAN			
INVESTOR:	VFU BRNO, PALACKÉHO TRÍDA 1946/1, 612 42 BRNO			
NÁZEV AKCE:	ÚSTAV BIOLOGIE A CHOROB VOLNĚ ŽIJÍCÍCH ZVÍŘAT, OBJEKT 31, AREÁL VFU BRNO			
ČÍSLO A NÁZEV OBJEKTU:	PS 004 – INTERIÉR			
NÁZEV VÝKRESU	PŮDORYS 2.NP – INTERIÉR			
			FORMÁT	6 A4
			DATUM	SRPEN 2019
			STUPEŇ	DPS
			ČÍSLO ZAKÁZKY	0119
			SPECIALIZACE	PS
			MĚŘITKO	–
			ČÍSLO VÝKRESU	PS-04.4