ŘEZ A–A' – BOURACÍ PRÁCE

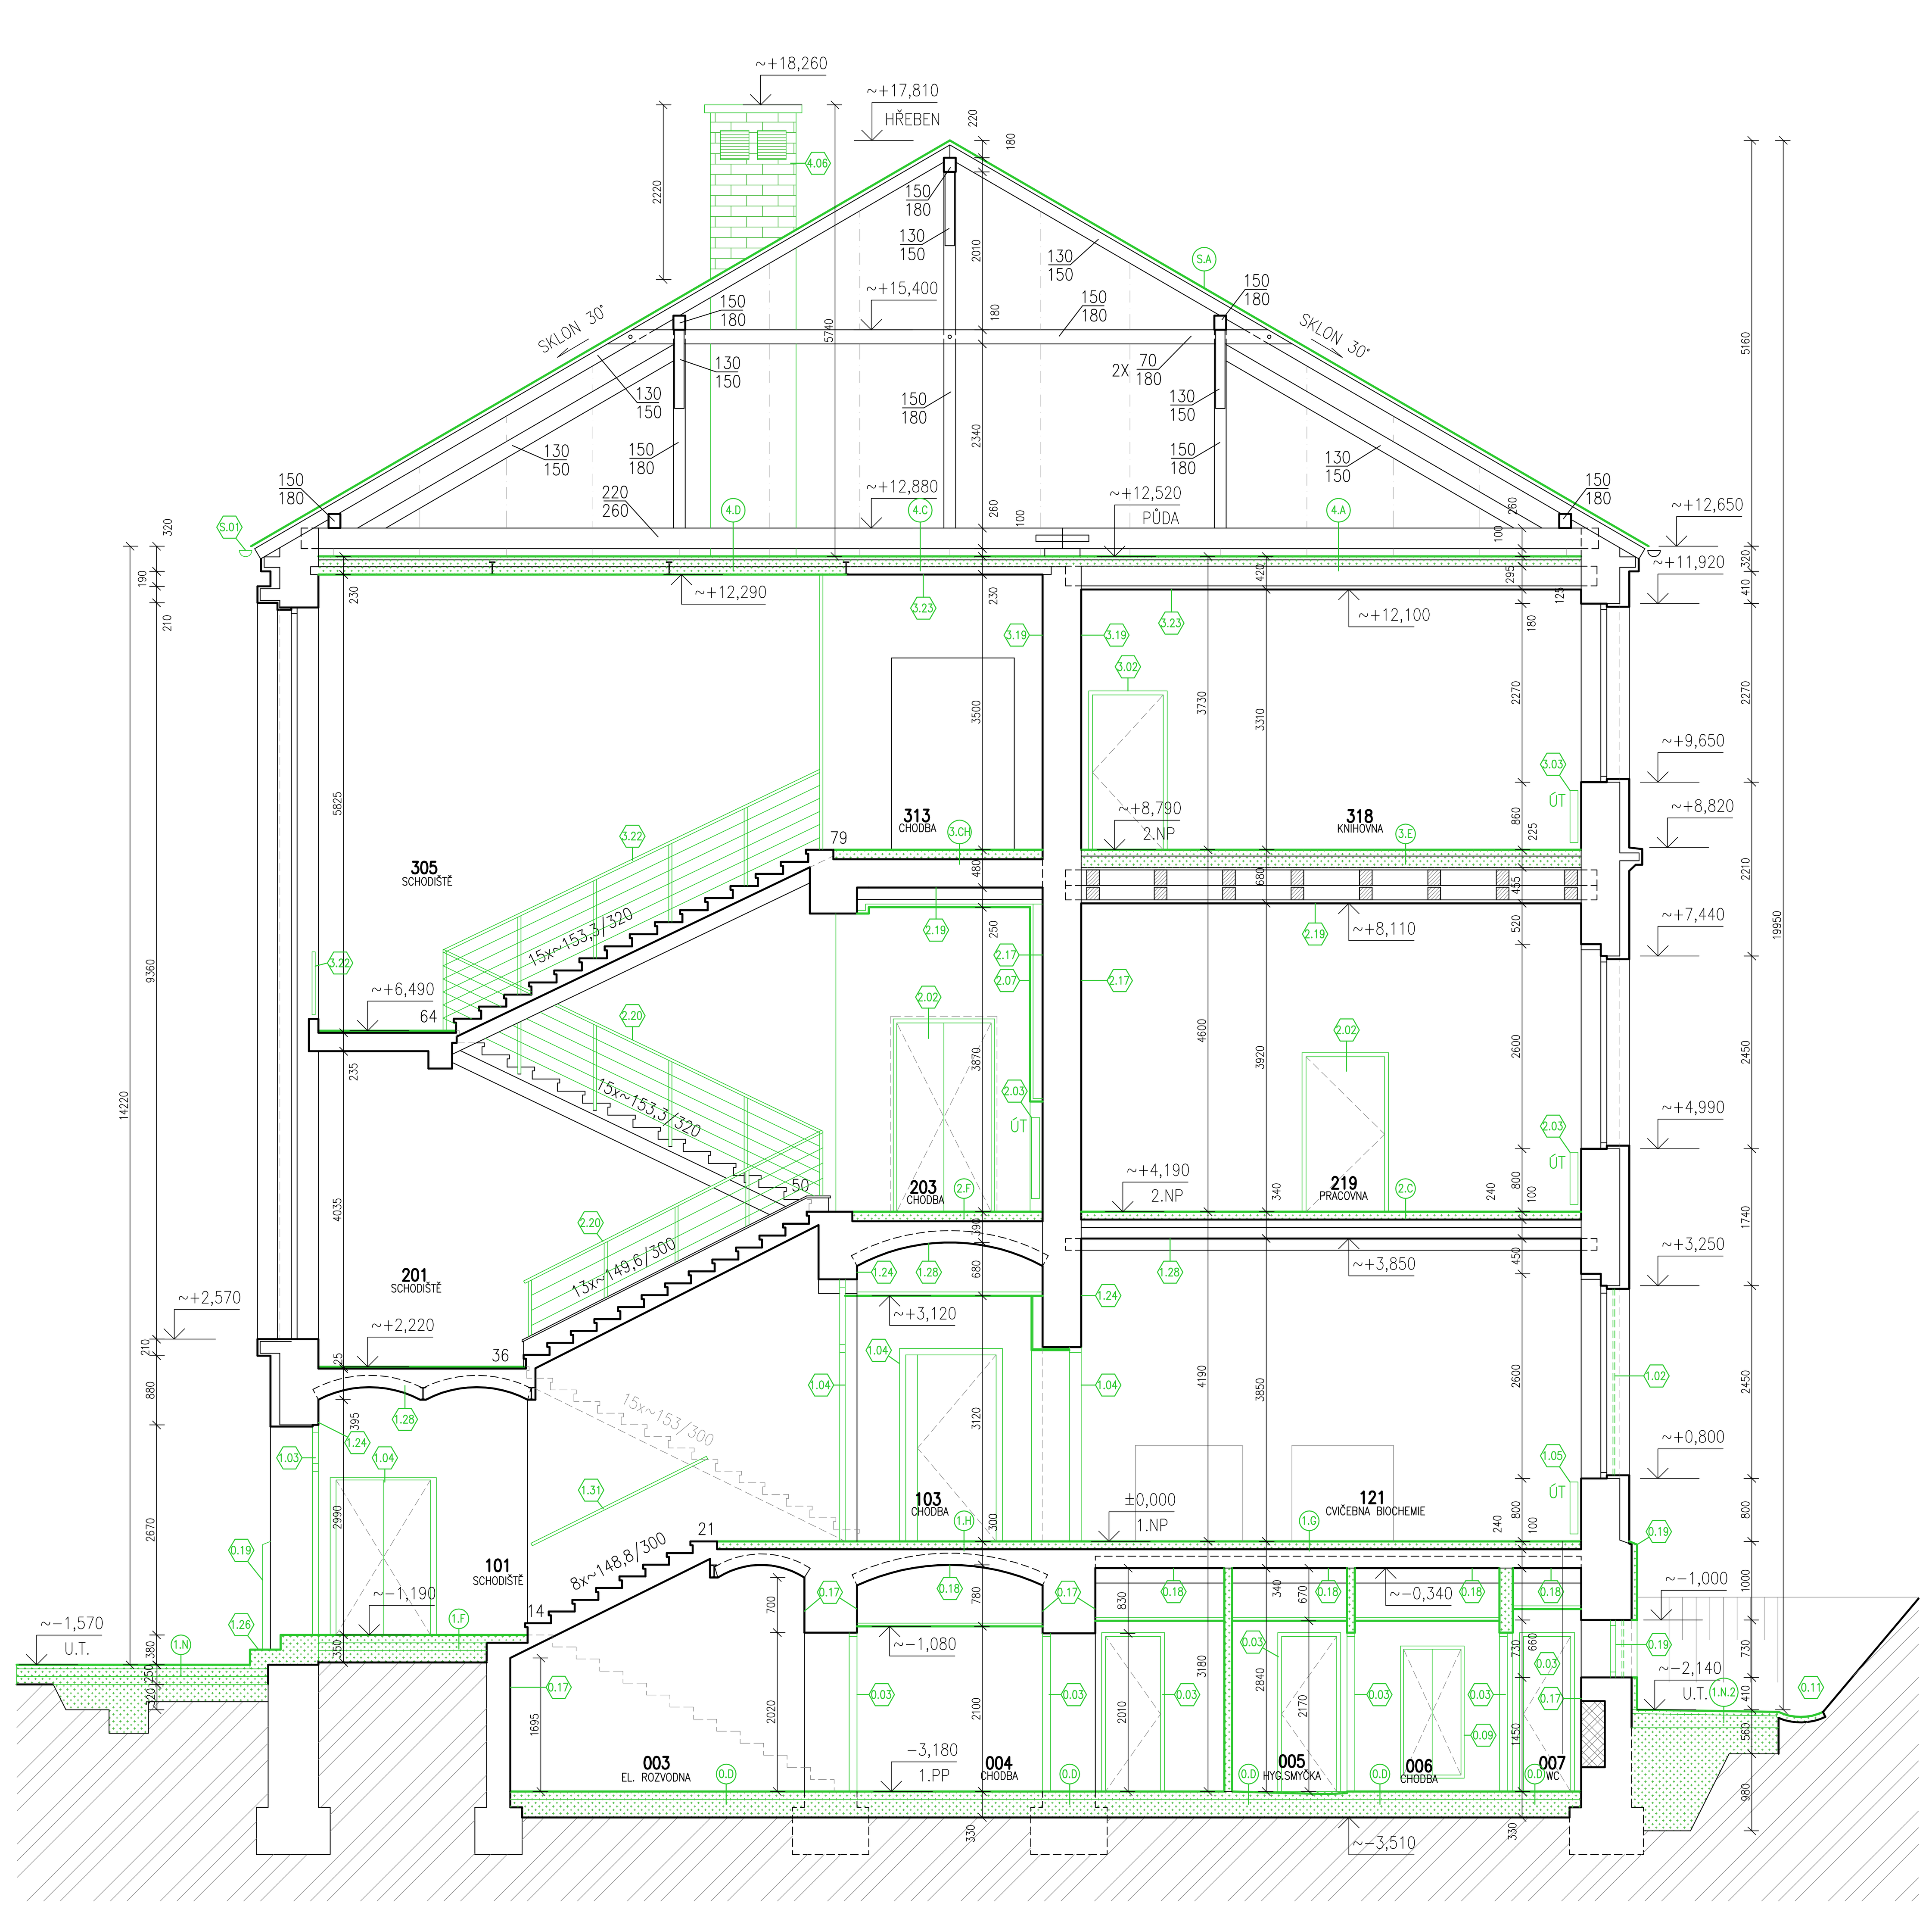

ŘEZ D–D' – BOURACÍ PRÁCE

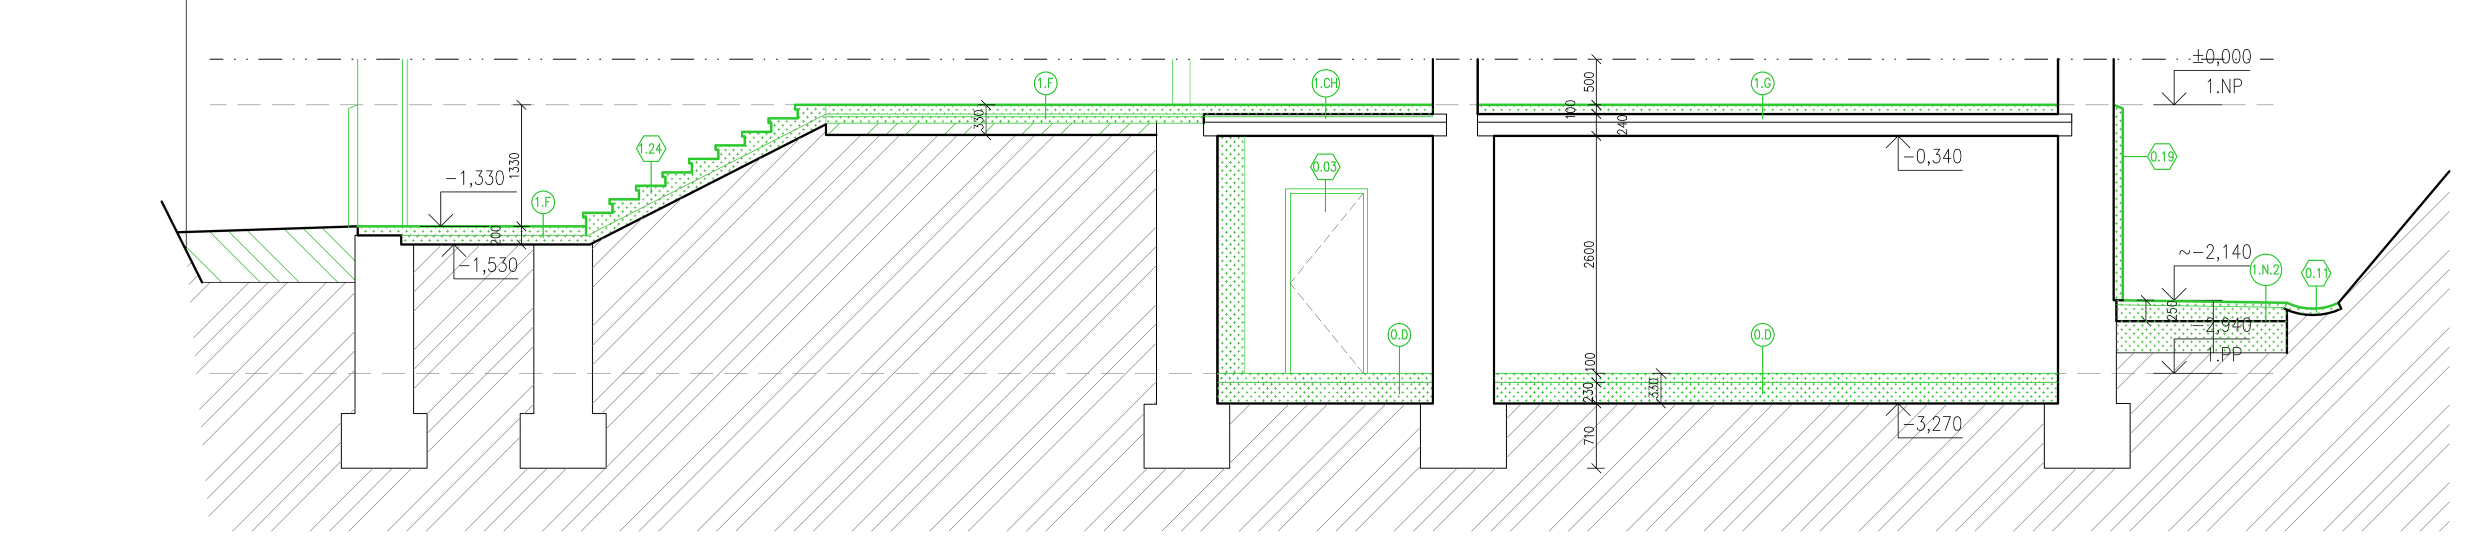

ŘEZ C–C' – BOURACÍ PRÁCE

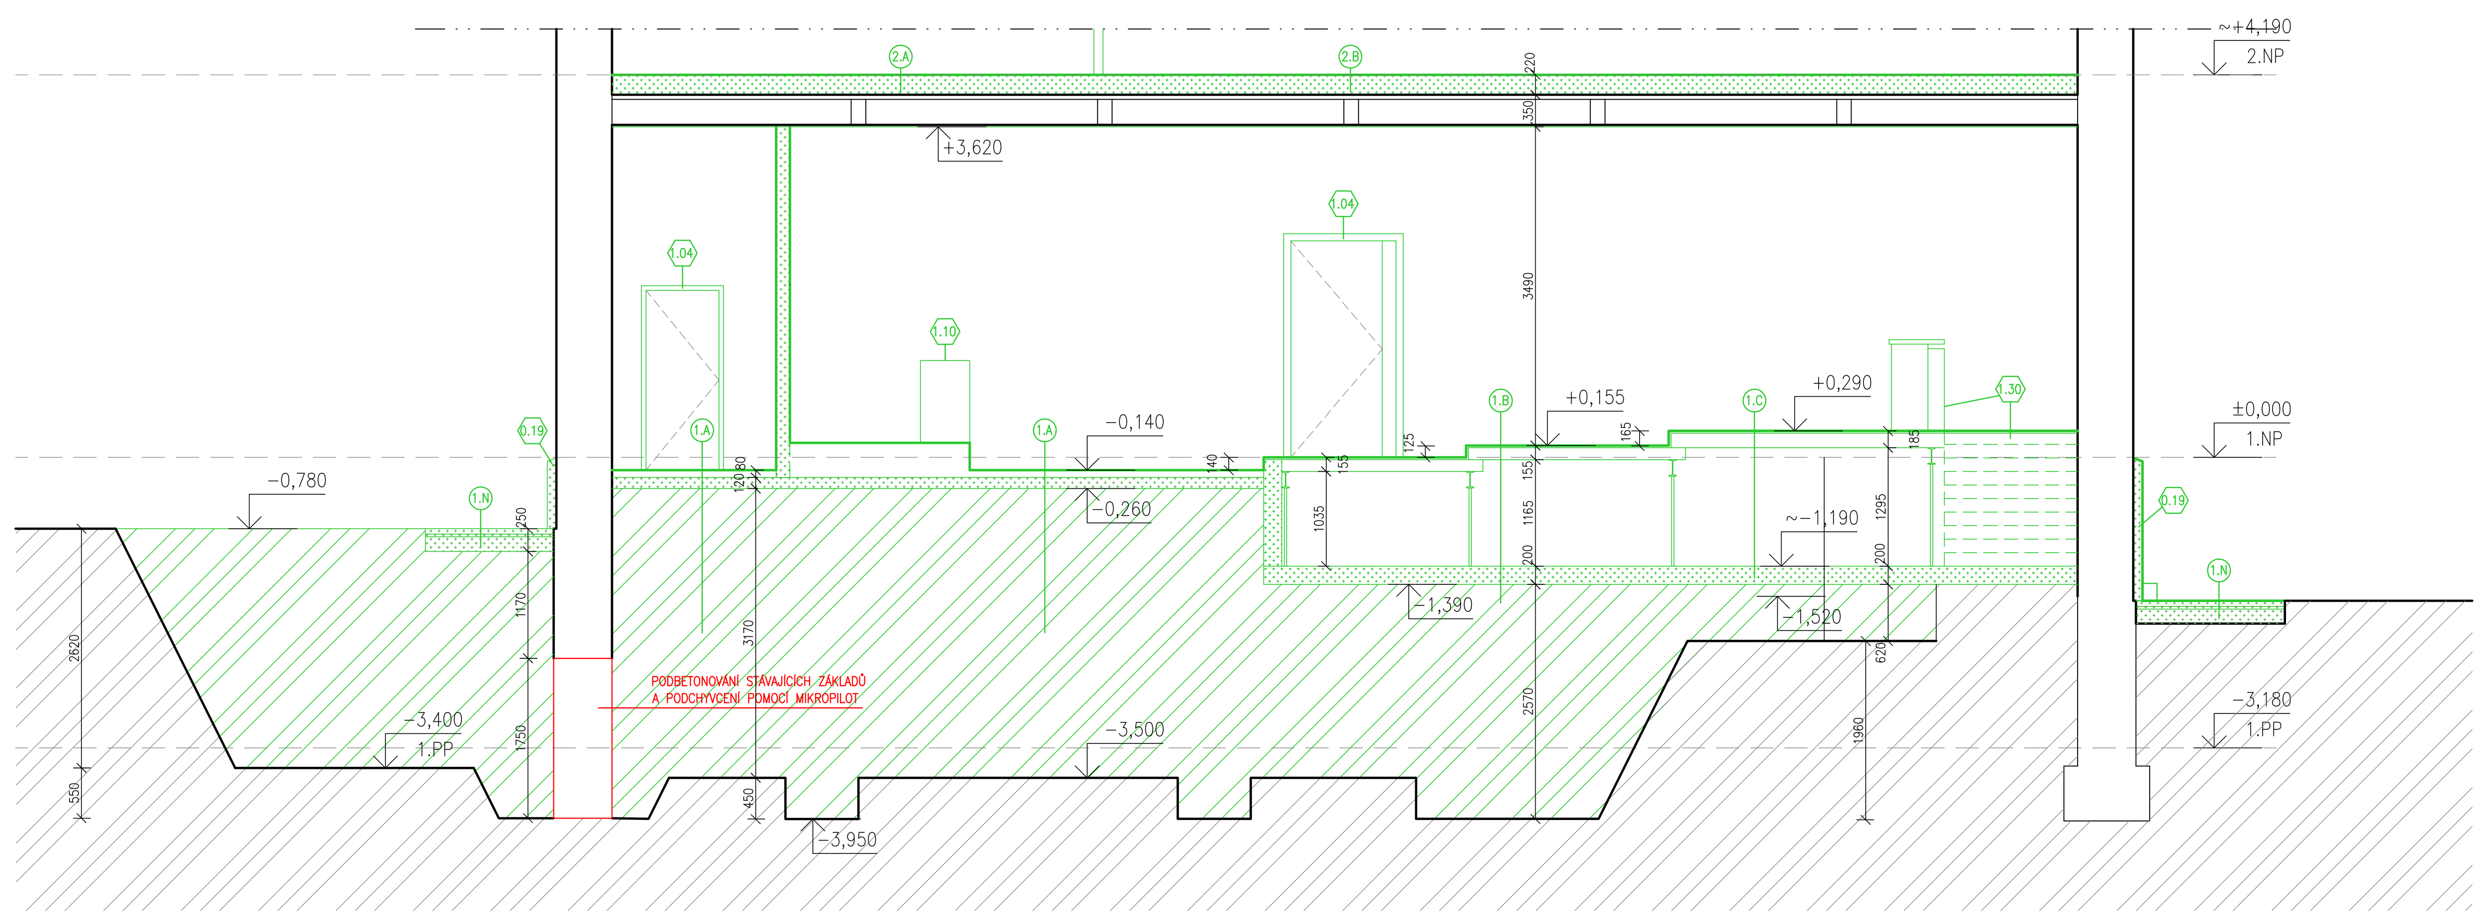

POZNÁMKY:

- POKUD DOJDE PŘI BOURÁNÍ DO NOSNÝCH KONSTRUKCÍ KE ZJIŠTĚNÍ PODSTATNÝCH ODCHYLEK OPROTI STAVU PŘEDPOKLÁDANÉMU V PROJEKTOVÉ DOKUMENTACI, KONTAKTUJTE ZPRACOVATELE PD
- POLOHA KOMÍNOVÝCH PRŮDUCHU VE VÝKRESOVÉ DOKUMENTACI JE PŘEDPOKLAD
- POSTUP BOURÁNÍ JEDNOTLIVÝCH KONSTRUKCÍ BUDE UPŘESNĚN NA STAVBĚ (PO OVĚŘENÍ NOSNÉHO SYSTÉMU PŘILEHLÝCH KONSTRUKCÍ) ZÁPISEM DO STAVEBNÍHO DENÍKU, DODAVATEL PŘEDLOŽÍ TECHNOLOGICKÝ POSTUP PROVÁDĚNÍ KE SCHVÁLENÍ TDI A STATIKOVI.
- PŘED ZAČÁTKEM BOURACÍCH PRACÍ JE TŘEBA PROVÉST NÁLEŽITÁ OPATŘENÍ:
  - NESMÍ DOCHÁZET K ŠÍŘENÍ PRAŠNOSTI V OBJEKTU
  - DOTČENÁ MÍSTA MUSÍ BÝT CHRÁNĚNA PROTI FYZICKÉMU POŠKOZENÍ BĚHEM BOURACÍCH PRACÍ A STAVEBNÍCH PRACÍ
  - PROSTOR DOTČENÝ STAVEBNÍMI ÚPRAVAMI MUSÍ BÝT ZAJIŠTĚN PROTI VSTUPU NEPOVOLANÝCH OSOB
  - ODPOJENÍ VŠECH ROZVODŮ A ZAŘÍZENÍ
  - ZAJIŠTĚNÍ NÁHRADNÍCH ZDROJŮ A TECHNICKÉ VYBAVENOSTI
  - ZAHÁJENÍ BOURACÍCH PRACÍ SE MŮŽE USKUTEČNIT JEN NA ZÁKLADĚ PÍSEMNÉHO PŘÍKAZU ODPOVĚDNÉHO PRACOVNÍKA ZHOTOVITELE A PO VYBAVENÍ PRACOVIŠTĚ POMOCNÝMI KONSTRUKCEMI, MATERIÁLEM A POMŮCKAMI URČENÝMI V TECH. POSTUPU
  - ZAJISTIT STÁLÝ DOZOR VYKONÁVANÝ FYZICKOU OSOBOU POVĚŘENOU ZHOTOVITELEM
  - VYKLIZOVACÍ PRÁCE V DOTČENÝCH ČÁSTECH OBJEKTU
  - SCHODIŠTĚ A PODLAHY Z TERACCA, KTERÉ BUDOU PONECHÁNY SE BĚHEM STAVEBNÍCH PRACÍ OCHRÁNÍ GEOTEXTILIÍ A OSB DESKAMI, ABY NEDOŠLO K JEJICH POŠKOZENÍ

- ROZMĚRY STÁVAJÍCÍCH SKRYTÝCH A NEPŘÍSTUPNÝCH KONSTRUKCÍ SE POUZE PŘEDPOKLÁDAJÍ
- V PŘÍPADĚ OHROŽENÍ MUSÍ ODPOVĚDNÝ PRACOVNÍK, KTERÝ PŘÍMO ŘÍDÍ BOURACÍ PRÁCE, DÁT DOHODNUTÝM ZNAMENÍM POKYN K OKAMŽITÉMU OPUŠTĚNÍ PRACOVIŠTĚ
- BOURÁNÍ NESMÍ BÝT PŘERUŠENO, POKUD NENÍ ZAJIŠTĚNA STABILITA BOURANÉ KONSTRUKCE NEBO JEJÍ ČÁSTI
- RUČNÍ BOURÁNÍ NOSNÝCH SVISLÝCH KONSTRUKCÍ SE PROVÁDÍ ZÁSADNĚ SMĚREM SHORA DOLŮ, PŘI RUČNÍM BOURÁNÍ ZE ZVÝŠENÝCH PRACOVNÍCH PODLAH MUSÍ BÝT PROVEDENA OPATŘENÍ STANOVENÁ PRO PRÁCI VE VÝŠKÁCH
- KONSTRUKČNÍ PRVKY MOHOU BÝT ODSTRANĚNY PŘI RUČNÍM BOURÁNÍ JEN TEHDY, NEJSOU-LI ZATÍŽENY
- VYBOURANÝ MATERIÁL MUSÍ BÝT ODSTRAŇOVÁN A SKLADOVÁN TAK, ABY NEOMEZOVAL DALŠÍ PRŮBĚH BOURACÍCH PRACÍ
- PŘI BOURÁNÍ SE MUSÍ ZAJISTIT PROSTOR, VE KTERÉM SE BOURACÍ PRÁCE PROVÁDĚJÍ
- VÝŠKOVÉ ÚROVNĚ PODLAH A KONSTRUKCÍ OZNAČUJÍ STÁVAJÍCÍ VÝŠKY
- V REKONSTRUOVANÝCH ČÁSTECH OBJEKTU SE PROVEDE DEMONTÁŽ VEŠKERÝCH ZAŘIZOVACÍCH PŘEDMĚTŮ, OTOPNÝCH TĚLES, SVÍTIDEL, LABORATORNÍ TECHNOLOGIE, VZT A ROZVODŮ INFRASTRUKTURY (BLIŽŠÍ SPECIFIKACE VIZ JEDNOTLIVÉ PROFESE)
- PŘESNÉ ROZMĚRY A ROZSAH BOURACÍCH PRACÍ BUDOU UPŘESNĚNY V PRŮBĚHU STAVBY PO ZJIŠTĚNÍ SKUTEČNÝCH ROZMĚRŮ A SKLADBY SKRYTÝCH KONSTRUKCÍ
- DROBNÉ PROSTUPY PRO ROZVODY VZT, UT, NN, ZTI a SLP PROVÉST NA STAVBĚ PODLE PROJEKTOVÉ DOKUMENTACE JEDNOTLIVÝCH PROFESÍ
- POKUD SE BĚHEM BOURACÍCH PRACÍ ODKRYJÍ NEZJIŠTĚNÉ KONSTRUKCE, KONTAKTUJTE ZPRACOVATELE PD
- PŘESNÝ ROZSAH BOURÁNÍ PODLAHOVÝCH KONSTRUKCÍ BUDE URČEN V PRŮBĚHU STAVBY DLE JEJICH SKUTEČNÉ SKLADBY A TLOUŠŤKY JEDNOTLIVÝCH VRSTEV
- V PŘÍPADĚ PROVÁDĚNÍ PRŮRAZU OTVORU V NOSNÝCH ZDĚNÝCH KONSTRUKCÍCH A PŘÍČKÁCH (OTVORY ŠIRŠÍ JAK 450 MM), BUDOU NEJDŘÍVE NAD BUDOUCÍM OTVOREM OSAZENY OCELOVÉ VÁLCOVANÉ PROFILY TVOŘÍCÍ PŘEKLAD
- PŘED ZAHÁJENÍM JEDNOTLIVÝCH BOURACÍCH PRACÍ BUDE OVĚŘENA STATICKÁ FUNKCE DANÉ KONSTRUKCE A KONSTRUKCÍ NAVAZUJÍC BOURACÍMI PRACEMI NESMÍ DOJÍT K POŠKOZENÍ STATICKÉ FUNKCE KONSTRUKCÍ A OHROŽENÍ ZDRAVÍ OSOB
- ROZSAH STAVEBNÍCH PRACÍ SE MŮŽE ZVĚTŠIT V DŮSLEDKU NOVĚ ZJIŠTĚNÝCH SKUTEČNOSTÍ V PRŮBĚHU VÝSTAVBY
- PŘESNÝ POPIS STAVEBNÍCH PRACÍ A KONSTRUKCÍ VIZ. TECHNICKÁ ZPRÁVA
- POSTUP BOURÁNÍ JEDNOTLIVÝCH KONSTRUKCÍ BUDE UPŘESNĚN NA STAVBĚ (PO OVĚŘENÍ NOSNÉHO SYSTÉMU PŘILEHLÝCH KONSTRUKCÍ) ZÁPISEM DO STAVEBNÍHO DENÍKU, DODAVATEL PŘEDLOŽÍ TECHNOLOGICKÝ POSTUP PROVÁDĚNÍ KE SCHVÁLENÍ
- BOURANÉ STĚNY JSOU CIHELNÉ

POPIS BOURACÍCH PRACÍ V PŮDORYSU 1.PP

OZNAČ. NA VÝKR.	POPIS
0.01	DEMONTÁŽ STÁVAJÍCÍCH OKENNÍCH VÝPLNÍ V CELÉM ROZSAHU VČETNĚ OCELOVÉ MŘÍŽE, PARAPETNÍ DESKY A OPLECHOVÁNÍ (ROZMĚRY UVEDENY V PŮDORYSE)
0.02	DEMONTÁŽ VNĚJŠÍHO OCELOVÉHO DVEŘNÍHO KŘÍDLA VČETNĚ KOVOVÉ ZÁRUBNĚ A PRAHU (ROZMĚRY UVEDENY V PŮDORYSE)
0.03	DEMONTÁŽ VNITŘNÍHO DŘEVĚNÉHO DVEŘNÍHO KŘÍDLA VČETNĚ ZÁRUBNĚ (DŘEVĚNÉ) A PRAHU (ROZMĚRY UVEDENY V PŮDORYSE)
0.04	DEMONTÁŽ ZAŘÍZENÍ UT, ZTI, PLYNU, NN, SLP A VZT VIZ JEDNOTLIVÉ PROFESE
0.05	VYBOURÁNÍ KERAMICKÉHO OBKLADU V CELÉM ROZSAHU
0.06	VYBOURÁNÍ PRACOVNÍ DESKY (ROZMĚRY UVEDENY V PŮDORYSE)
0.07	VYBOURÁNÍ BETONOVÉ DESKY 980x980x100 mm (ROZMĚRY UVEDENY V PŮDORYSE)
0.08	VYBOURÁNÍ LABORATORNÍCH STOLŮ, SKŘÍNÍ A DIGESTOŘÍ VČETNĚ ZAŘIZOVACÍCH PŘEDMĚTŮ (ROZMĚRY UVEDENY V PŮDORYSE)
0.09	VYBOURÁNÍ VESTAVĚNÝCH SKŘÍNÍ (ROZMĚRY UVEDENY V PŮDORYSE)
0.10	VYBOURÁNÍ VÝTAHOVÉ ŠACHTY VČETNĚ VSTUPNÍCH OTVÍRAVÝCH DVEŘÍ, VÝTAHOVÉ KLECE, POHONU A ATD. (ROZMĚRY UVEDENY V PŮDORYSE)
0.11	VYBOURÁNÍ BETONOVÉHO ŽLABU VČETNĚ PODKLADNÍCH VRSTEV A ŠACHTOVÉHO POKLOPU (ROZMĚRY UVEDENY V PŮDORYSE)
0.12	VYBOURÁNÍ OCELOVÉHO ŠACHTOVÉHO POKLOPU (ROZMĚRY UVEDENY V PŮDORYSE)
0.13	VYBOURÁNÍ BETONOVÝCH OBRUBNÍKŮ ROZMĚRY UVEDENY V PŮDORYSE)
0.14	VYBOURÁNÍ BETONOVÉ ZÍDKY ANGLICKÉHO DVORKU TL. 200 mm, VÝŠKY 1280 mm, VČETNĚ OCELOVÉHO ZÁBRADLÍ VÝŠKY 900 mm, ROZMĚRY UVEDENY V PŮDORYSE)
0.15	VYBOURÁNÍ SNÍŽENÉHO SÁDROKARTONOVÉHO PODHLEDU, VČETNĚ NOSNÉ KONSTRUKCE ATD. (ROZMĚRY UVEDENY V PŮDORYSE)
0.16	VYBOURÁNÍ KONSTRUKCE KOLEKTORU VČETNĚ OBVODOVÝCH STĚN A BETONOVÉ DESKY, NÁSLEDNĚ DOJDE K ZASYPÁNÍ
0.17	VYBOURÁNÍ A LOKÁLNÍ ZAČIŠTĚNÍ NESOUDRŽNÝCH INTERIÉROVÝCH POVRCHOVÝCH ÚPRAV A POKLADNÍCH VRSTEV OMÍTKY Z ~100% CELKOVÉ PLOCHY STĚN V CELÉ MÍSTNOSTI.
0.18	VYBOURÁNÍ A LOKÁLNÍ ZAČIŠTĚNÍ NESOUDRŽNÝCH INTERIÉROVÝCH POVRCHOVÝCH ÚPRAV STROPU A POKLADNÍCH VRSTEV OMÍTEK V ROZSAHU 30% Z CELKOVÉ PLOCHY MÍSTNOSTI, TÝKÁ SE VŠECH STAVBOU DOTČENÝCH MÍSTNOSTÍ.
0.19	KOMPLETNÍ VYBOURÁNÍ (OKOLO CELÉHO OBJEKTU) PŘEDSAZENÉHO SOKLU Z CEMBONITOVÝCH DESEK (VČETNĚ NOSNÉ KONSTRUKCE) A TEPELNÉ IZOLACE TL. ~70 mm, HORNÍ LEMOVÁNÍ OPLECHOVÁNÍ BUDE ZACHOVÁNO!
0.20	ODBORNÁ A ŠETRNÁ DEMONTÁŽ VŠECH VNITŘNÍCH ŽALUZIÍ OKEN
0.21	PO DEMONTÁŽI TECHNICKÉHO VYBAVENÍ DOJDE K ZAZDĚNÍ VZNIKLÝCH PROSTUPU A NÁSLEDNÉ ZAPRAVENÍ VIZ NOVÝ STAV CELKEM ~1,5 m3 ZDIVA

POPIS BOURACÍCH PRACÍ V PŮDORYSU 1.NP

OZNAČ. NA VÝKR.	POPIS
1.01	DEMONTÁŽ STÁVAJÍCÍCH OKENNÍCH VÝPLNÍ V CELÉM ROZSAHU VČETNĚ OCELOVÉ MŘÍŽE, PARAPETNÍ DESKY A OPLECHOVÁNÍ (ROZMĚRY UVEDENY V PŮDORYSE)
1.02	DEMONTÁŽ STÁVAJÍCÍCH OKENNÍCH MŘÍŽÍ (ROZMĚRY UVEDENY V PŮDORYSE)
1.03	DEMONTÁŽ VNĚJŠÍHO OCELOVÉHO PROSKLENÉHO DVEŘNÍHO KŘÍDLA VČETNĚ KOVOVÉ ZÁRUBNĚ A PRAHU (ROZMĚRY UVEDENY V PŮDORYSE)
1.04	DEMONTÁŽ VNITŘNÍHO DŘEVĚNÉHO DVEŘNÍHO KŘÍDLA VČETNĚ ZÁRUBNĚ (DŘEVĚNÉ) A PRAHU (ROZMĚRY UVEDENY V PŮDORYSE)
1.05	DEMONTÁŽ ZAŘÍZENÍ UT, ZTI, PLYNU, NN, SLP A VZT VIZ JEDNOTLIVÉ PROFESE
1.06	VYBOURÁNÍ KERAMICKÉHO OBKLADU V CELÉM ROZSAHU
1.07	VYBOURÁNÍ DŘEVĚNÉHO OBKLADU V CELÉM ROZSAHU
1.08	VYBOURÁNÍ MOBILNÍCH PŘÍČEK VÝŠKY 2100 mm (ROZMĚRY UVEDENY V PŮDORYSE)
1.09	VYBOURÁNÍ LABORATORNÍCH STOLŮ, SKŘÍNÍ A DIGESTOŘÍ VČETNĚ ZAŘIZOVACÍCH PŘEDMĚTŮ (ROZMĚRY UVEDENY V PŮDORYSE)
1.10	VYBOURÁNÍ VESTAVĚNÝCH LAVIC A ŽIDLÍ (ROZMĚRY UVEDENY V PŮDORYSE)
1.11	VYBOURÁNÍ DŘEVĚNÉHO OBLOŽENÍ NA CELOU VÝŠKU MÍSTNOSTI
1.12	VYBOURÁNÍ SÁDROKARTONOVÉHO OBLOŽENÍ NA CELOU VÝŠKU MÍSTNOSTI
1.13	VYBOURÁNÍ PRACOVNÍ DESKY (ROZMĚRY UVEDENY V PŮDORYSE)
1.14	VYBOURÁNÍ VESTAVĚNÉHO NÁBYTKU (ROZMĚRY UVEDENY V PŮDORYSE)
1.15	VYBOURÁNÍ SKLENĚNÝCH TVÁRNIC (ROZMĚRY UVEDENY V PŮDORYSE)
1.16	VYBOURÁNÍ OKENNÍHO OTVORU (ROZMĚRY UVEDENY V PŮDORYSE)
1.17	VYBOURÁNÍ DŘEVĚNÉ DĚLICÍ STĚNY NA CELOU VÝŠKU MÍSTNOSTI (ROZMĚRY UVEDENY V PŮDORYSE)
1.18	INSTALAČNÍ PŘEDSTĚNA VÝŠKY 1200 mm (ROZMĚRY UVEDENY V PŮDORYSE)
1.19	VYBOURÁNÍ VÝTAHOVÉ ŠACHTY VČETNĚ VSTUPNÍCH OTVÍRAVÝCH DVEŘÍ, VÝTAHOVÉ KLECE, POHONU A ATD. (ROZMĚRY UVEDENY V PŮDORYSE)
1.20	VYBOURÁNÍ DŘEVĚNÉHO OBLOŽENÍ (ROZMĚRY UVEDENY V PŮDORYSE)
1.21	DEMONTÁŽ A ODSTRANĚNÍ STÁVAJÍCÍ KUCHYŇSKÉ LINKY V CELÉM ROZSAHU VČETNĚ NÁSTĚNNÝCH SKŘÍNĚK VČETNĚ ZAŘIZOVACÍCH PŘEDMĚTŮ
1.22	NEOBSAZENO
1.23	KOMPLETNÍ VYBOURÁNÍ BETONOVÉHO SCHODIŠTĚ VČETNĚ ZÁBRADLÍ
1.24	VYBOURÁNÍ A LOKÁLNÍ ZAČIŠTĚNÍ NESOUDRŽNÝCH INTERIÉROVÝCH POVRCHOVÝCH ÚPRAV A POKLADNÍCH VRSTEV OMÍTKY Z ~50% CELKOVÉ PLOCHY STĚN V CELÉ MÍSTNOSTI.
1.25	ODBORNÉ VYŘÍZNUTÍ STÁVAJÍCÍHO ZATEPLOVACÍHO SYSTÉMU, NÁSLEDNÉ ZAPRAVENÍ VIZ NOVÝ STAV.
1.26	VYBOURÁNÍ BETONOVÉHO VSTUPNÍHO SCHODU
1.27	VYBOURÁNÍ KOMPLETNÍHO VENKOVNÍHO MOBILIÁŘE (LAVIČKY, ODPADKOVÉ KOŠE, ATD.) VČETNĚ ZÁKLADOVÝCH KONSTRUKCÍ (BETONOVÁ DESKA, TL. 200 mm, PLOCHA 15 m2)
1.28	VYBOURÁNÍ A LOKÁLNÍ ZAČIŠTĚNÍ NESOUDRŽNÝCH INTERIÉROVÝCH POVRCHOVÝCH ÚPRAV STROPU A POKLADNÍCH VRSTEV OMÍTEK V ROZSAHU 30% Z CELKOVÉ PLOCHY MÍSTNOSTI, TÝKÁ SE VŠECH STAVBOU DOTČENÝCH MÍSTNOSTÍ.
1.29	KOMPLETNÍ VYBOURÁNÍ BETONOVÝCH SCHODŮ VČETNĚ BOČNÍCH OPĚRNÝCH STĚN,PŘÍPADNÉHO ZÁBRADLÍ ATD. NÁSLEDNÉ UPRAVENÍ TERÉNU VIZ NOVÝ STAV
1.30	NEOBSAZENO
1.31	KOMPLETNÍ VYBOURÁNÍ STÁVAJÍCÍHO SCHODIŠŤOVÉHO ZÁBRADLÍ VÝŠKY 1000 mm
1.32	KOMPLETNÍ DEMONTÁŽ STÁVAJÍCÍCH STŘEŠNÍCH ŽLABU, SVODŮ ATD.
1.33	ODBORNÁ A ŠETRNÁ DEMONTÁŽ VŠECH VNITŘNÍCH ŽALUZIÍ OKEN
1.34	PO DEMONTÁŽI TECHNICKÉHO VYBAVENÍ DOJDE K ZAZDĚNÍ VZNIKLÝCH PROSTUPU A NÁSLEDNÉ ZAPRAVENÍ VIZ NOVÝ STAV CELKEM ~1,5 m3 ZDIVA
1.35	ŠETRNÉ VYBOURÁNÍ VNITŘNÍ PARAPETNÍ DESKY

POPIS BOURACÍCH PRACÍ V PŮDORYSU 2.NP

OZNAČ. NA VÝKR.	POPIS
2.01	DEMONTÁŽ STÁVAJÍCÍCH OKENNÍCH VÝPLNÍ V CELÉM ROZSAHU VČETNĚ PARAPETNÍ DESKY A OPLECHOVÁNÍ (ROZMĚRY UVEDENY V PŮDORYSE)
2.02	DEMONTÁŽ VNITŘNÍHO DŘEVĚNÉHO DVEŘNÍHO KŘÍDLA VČETNĚ ZÁRUBNĚ (DŘEVĚNÉ) A PRAHU (ROZMĚRY UVEDENY V PŮDORYSE)
2.03	DEMONTÁŽ ZAŘÍZENÍ UT, ZTI, PLYNU, NN, SLP A VZT VIZ JEDNOTLIVÉ PROFESE
2.04	VYBOURÁNÍ KERAMICKÉHO OBKLADU V CELÉM ROZSAHU
2.05	VYBOURÁNÍ MOBILNÍCH PŘÍČEK VÝŠKY 2100 mm (ROZMĚRY UVEDENY V PŮDORYSE)
2.06	VYBOURÁNÍ LABORATORNÍCH STOLŮ, SKŘÍNÍ A DIGESTOŘÍ VČETNĚ ZAŘIZOVACÍCH PŘEDMĚTŮ (ROZMĚRY UVEDENY V PŮDORYSE)
2.07	VYBOURÁNÍ SÁDROKARTONOVÉHO OBLOŽENÍ NA CELOU VÝŠKU MÍSTNOSTI
2.08	VYBOURÁNÍ PRACOVNÍ DESKY (ROZMĚRY UVEDENY V PŮDORYSE)
2.09	VYBOURÁNÍ VESTAVĚNÉHO NÁBYTKU (ROZMĚRY UVEDENY V PŮDORYSE)
2.10	NEOBSAZENO
2.11	INSTALAČNÍ PŘEDSTĚNA VÝŠKY 1200 mm (ROZMĚRY UVEDENY V PŮDORYSE)
2.12	VYBOURÁNÍ VÝTAHOVÉ ŠACHTY VČETNĚ VSTUPNÍCH OTVÍRAVÝCH DVEŘÍ, VÝTAHOVÉ KLECE, POHONU A ATD.
2.13	VYBOURÁNÍ OKENNÍHO OTVORU (ROZMĚRY UVEDENY V PŮDORYSE)
2.14	VYBOURÁNÍ PROSKLENÉ STĚNY S DVEŘNÍM OTVOREM, S BOČNÍMI SVĚTLÍKEM A HORNÍM NADSVĚTLÍKEM (ROZMĚRY UVEDENY V PŮDORYSE)
2.15	DEMONTÁŽ NOSNÉ KONSTRUKCE ZÁVĚSU
2.16	DEMONTÁŽ NÁSTĚNNÉ TABULE
2.17	VYBOURÁNÍ A LOKÁLNÍ ZAČIŠTĚNÍ NESOUDRŽNÝCH INTERIÉROVÝCH POVRCHOVÝCH ÚPRAV A POKLADNÍCH VRSTEV OMÍTKY Z ~50% CELKOVÉ PLOCHY STĚN V CELÉ MÍSTNOSTI.
2.18	ODBORNÉ VYŘÍZNUTÍ STÁVAJÍCÍHO ZATEPLOVACÍHO SYSTÉMU, NÁSLEDNÉ ZAPRAVENÍ VIZ NOVÝ STAV.
2.19	VYBOURÁNÍ A LOKÁLNÍ ZAČIŠTĚNÍ NESOUDRŽNÝCH INTERIÉROVÝCH POVRCHOVÝCH ÚPRAV STROPU A POKLADNÍCH VRSTEV OMÍTEK V ROZSAHU 30% Z CELKOVÉ PLOCHY MÍSTNOSTI, TÝKÁ SE VŠECH STAVBOU DOTČENÝCH MÍSTNOSTÍ.
2.20	KOMPLETNÍ VYBOURÁNÍ STÁVAJÍCÍHO SCHODIŠŤOVÉHO ZÁBRADLÍ VÝŠKY 1000 mm
2.21	ODBORNÁ A ŠETRNÁ DEMONTÁŽ VŠECH VNITŘNÍCH ŽALUZIÍ OKEN
2.22	PO DEMONTÁŽI TECHNICKÉHO VYBAVENÍ DOJDE K ZAZDĚNÍ VZNIKLÝCH PROSTUPU A NÁSLEDNÉ ZAPRAVENÍ VIZ NOVÝ STAV CELKEM ~1,5 m3 ZDIVA
2.23	ODBORNÉ VYŘÍZNUTÍ STÁVAJÍCÍHO ZATEPLOVACÍHO SYSTÉMU V MÍSTĚ OSAZENÍ NOVÝCH ŽALUZIÍ (DLE ROZMĚRU SCHRÁNKY ŽALUZIE) VIZ BOURACÍ PRÁCE POHLEDU, NÁSLEDNÉ ZAPRAVENÍ VIZ NOVÝ STAV.

POPIS BOURACÍCH PRACÍ V PŮDORYSU 3.NP

OZNAČ. NA VÝKR.	POPIS
3.01	DEMONTÁŽ STÁVAJÍCÍCH OKENNÍCH VÝPLNÍ V CELÉM ROZSAHU VČETNĚ PARAPETNÍ DESKY A OPLECHOVÁNÍ (ROZMĚRY UVEDENY V PŮDORYSE)
3.02	DEMONTÁŽ VNITŘNÍHO DŘEVĚNÉHO DVEŘNÍHO KŘÍDLA VČETNĚ ZÁRUBNĚ (DŘEVĚNÉ) A PRAHU (ROZMĚRY UVEDENY V PŮDORYSE)
3.03	DEMONTÁŽ ZAŘÍZENÍ UT, ZTI, PLYNU, NN, SLP A VZT VIZ JEDNOTLIVÉ PROFESE
3.04	VYBOURÁNÍ KERAMICKÉHO OBKLADU V CELÉM ROZSAHU
3.05	VYBOURÁNÍ MOBILNÍCH PŘÍČEK VÝŠKY 2100 mm (ROZMĚRY UVEDENY V PŮDORYSE)
3.06	VYBOURÁNÍ LABORATORNÍCH STOLŮ, SKŘÍNÍ A DIGESTOŘÍ VČETNĚ ZAŘIZOVACÍCH PŘEDMĚTŮ (ROZMĚRY UVEDENY V PŮDORYSE)
3.07	VYBOURÁNÍ PRACOVNÍ DESKY (ROZMĚRY UVEDENY V PŮDORYSE)
3.08	NEOBSAZENO
3.09	VYBOURÁNÍ SÁDROKARTONOVÉHO OBLOŽENÍ NA CELOU VÝŠKU MÍSTNOSTI
3.10	VYBOURÁNÍ VESTAVĚNÉHO NÁBYTKU (ROZMĚRY UVEDENY V PŮDORYSE)
3.11	VYBOURÁNÍ DŘEVĚNÉHO OBLOŽENÍ NA CELOU VÝŠKU MÍSTNOSTI
3.12	INSTALAČNÍ PŘEDSTĚNA VÝŠKY 1200 mm (ROZMĚRY UVEDENY V PŮDORYSE)
3.13	VYBOURÁNÍ VÝTAHOVÉ ŠACHTY VČETNĚ VSTUPNÍCH OTVÍRAVÝCH DVEŘÍ, VÝTAHOVÉ KLECE, POHONU A ATD. (ROZMĚRY UVEDENY V PŮDORYSE)
3.14	DEMONTÁŽ NOSNÉ KONSTRUKCE ZÁVĚSU
3.15	VYBOURÁNÍ DŘEVĚNÉ DĚLICÍ STĚNY NA CELOU VÝŠKU MÍSTNOSTI (ROZMĚRY UVEDENY V PŮDORYSE)
3.16	VYBOURÁNÍ OKENNÍHO OTVORU (ROZMĚRY UVEDENY V PŮDORYSE)
3.17	DEMONTÁŽ A ODSTRANĚNÍ STÁVAJÍCÍ KUCHYŇSKÉ LINKY V CELÉM ROZSAHU VČETNĚ NÁSTĚNNÝCH SKŘÍNĚK VČETNĚ ZAŘIZOVACÍCH PŘEDMĚTŮ
3.17	DEMONTÁŽ A ODSTRANĚNÍ STÁVAJÍCÍ KUCHYŇSKÉ LINKY V CELÉM ROZSAHU VČETNĚ NÁSTĚNNÝCH SKŘÍNĚK VČETNĚ ZAŘIZOVACÍCH PŘEDMĚTŮ
3.18	KOMPLETNÍ VYBOURÁNÍ SCHODIŠTĚ VČETNĚ ZÁBRADLÍ
3.19	VYBOURÁNÍ A LOKÁLNÍ ZAČIŠTĚNÍ NESOUDRŽNÝCH INTERIÉROVÝCH POVRCHOVÝCH ÚPRAV A POKLADNÍCH VRSTEV OMÍTKY Z ~50% CELKOVÉ PLOCHY STĚN V CELÉ MÍSTNOSTI.
3.20	ODBORNÉ VYŘÍZNUTÍ STÁVAJÍCÍHO ZATEPLOVACÍHO SYSTÉMU, NÁSLEDNÉ ZAPRAVENÍ VIZ NOVÝ STAV.
3.21	VYBOURÁNÍ OCELOVÝCH NOSNÍKŮ I 120, KOORDINOVAT S BOURACÍMI PRACEMI PODLAH VE 4.NP
3.22	KOMPLETNÍ VYBOURÁNÍ STÁVAJÍCÍHO SCHODIŠŤOVÉHO ZÁBRADLÍ VÝŠKY 1000 mm
3.23	VYBOURÁNÍ A LOKÁLNÍ ZAČIŠTĚNÍ NESOUDRŽNÝCH INTERIÉROVÝCH POVRCHOVÝCH ÚPRAV STROPU A POKLADNÍCH VRSTEV OMÍTEK V ROZSAHU 30% Z CELKOVÉ PLOCHY MÍSTNOSTI, TÝKÁ SE VŠECH STAVBOU DOTČENÝCH MÍSTNOSTÍ.
3.24	ODBORNÁ A ŠETRNÁ DEMONTÁŽ VŠECH VNITŘNÍCH ŽALUZIÍ OKEN
3.25	PO DEMONTÁŽI TECHNICKÉHO VYBAVENÍ DOJDE K ZAZDĚNÍ VZNIKLÝCH PROSTUPU A NÁSLEDNÉ ZAPRAVENÍ VIZ NOVÝ STAV CELKEM ~1,5 m3 ZDIVA
3.26	ŠETRNÉ VYBOURÁNÍ VNITŘNÍ PARAPETNÍ DESKY
3.27	ODBORNÉ VYŘÍZNUTÍ STÁVAJÍCÍHO ZATEPLOVACÍHO SYSTÉMU V MÍSTĚ OSAZENÍ NOVÝCH ŽALUZIÍ (DLE ROZMĚRU SCHRÁNKY ŽALUZIE) VIZ BOURACÍ PRÁCE POHLEDU, NÁSLEDNÉ ZAPRAVENÍ VIZ NOVÝ STAV.

±0,000 = ÚROVEŇ PODLAHY V 1.NP

VÝŠKOVÝ SYSTÉM B.P.V.
SOUŘADNÝ SYSTÉM S–JTSK

HLAVNÍ INŽENÝR PROJEKTU	ING. ARCH. PETR STOJAN		PROJECT BUILDING – PROJECT BUILDING S.R.O., ERBENOVA 8, 60200 BRNO
ZODPOVĚDNÝ PROJEKTANT	BC. MILAN PREISNER		
VYPRACOVAL	ING. LUKÁŠ DOSTÁL		
KONTROLOVAL	ING. ARCH. PETR STOJAN		
INVESTOR:	VFU BRNO, PALACKÉHO TŘÍDA 1946/1, 612 42 BRNO	FORMÁT	3 A4
NÁZEV AKCE:	ÚSTAV BIOLOGIE A CHOROB VOLNĚ ŽIJÍCÍCH ZVÍŘAT, OBJEKT 31, AREÁL VFU BRNO	DATUM	07/19
		STUPEŇ	DPS
		ČÍSLO ZAKÁZKY	0119
ČÍSLO A NÁZEV OBJEKTU:	SO 001 – OBJEKT 31	SPECIALIZACE	D.1.1
NÁZEV VÝKRESU	ŘEZY – BOURACÍ PRÁCE	MĚŘÍTKO 1:100	ČÍSLO VÝKRESU D.1.1–08