

# DÍLČÍ ŘEZ C


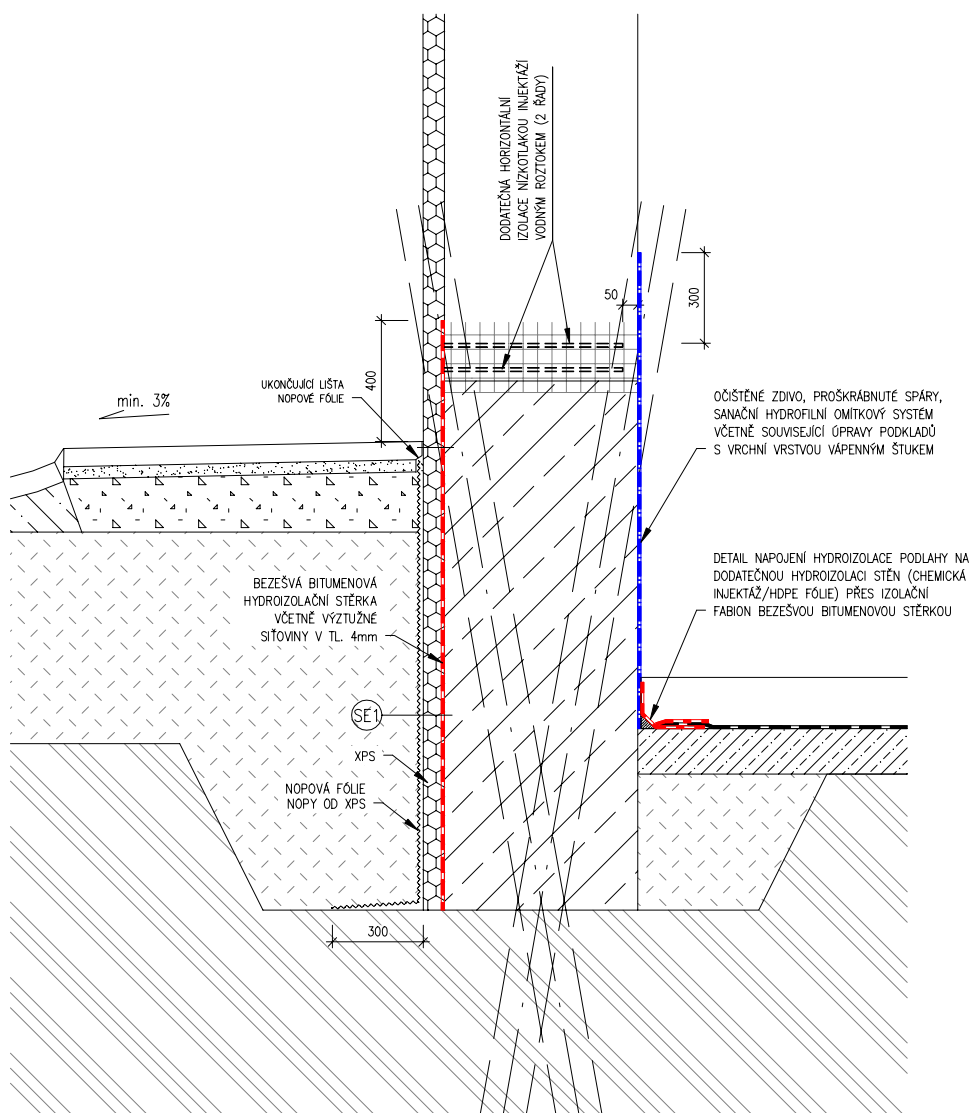



SCHÉMA ROZMÍSTĚNÍ VRTŮ:

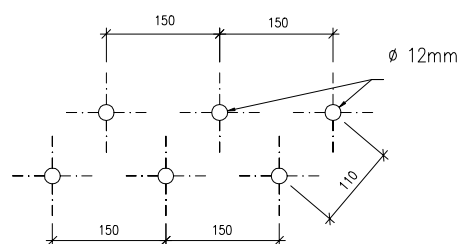

|  |   |   |  |
|--|---|---|--|
| ZPRACOVATEL PD: <b>Ing. Pavel. Zejda, Ph.D.</b><br>Jezerůvky 525/7, 621 00 Brno<br>tel.: +420 776 812 238<br>e-mail: zejda@zejda-sanace.cz   | Zodpovědný projektant: Ing. Pavel Zejda, Ph.D.<br>Vypracoval: Ing. Pavel Zejda, Ph.D.<br>Kontroloval: Ing. Pavel Zejda, Ph.D. | <div style="text-align: center;">  </div>      |  |
| NÁZEV STAVBY: <b>ÚSTAV BIOLOGIE A CHOROB VOLNĚ ŽIJÍCÍCH ZVÍŘAT, OBJEKT 31, AREÁL VFU BRNO</b><br><br>MÍSTO STAVBY, PARCELA Č.: <b>objekt 31, areál VFU Brno<br/>k.ú. Brno - Královo Pole</b><br><br>INVESTOR: <b>Veterinární a farmaceutická univerzita Brno<br/>Palackého třída 1946/1, 612 42 Brno</b><br><br>ČÁST: <b>D.1.1 - 28 SANACE VLHKÉHO ZDIVA</b><br><br>NÁZEV VÝKRESU: <b>DÍLČÍ ŘEZ C - SANACE VLHKÉHO ZDIVA</b> |   | FORMÁT: 1xA4<br>DATUM: SRPEN 2019<br>STUPEŇ: DPS<br>AUTORIZAČNÍ RAZÍTKO.: PARÉ Č.:<br><br>MĚŘÍTKO: 1:25<br>Č. VÝKRESU: D.1.1-28b.05 |  |