


LEGENDA MATERIÁLŮ A PLOCH:

- K.01.A – KERAMICKÁ GLAZOVANÁ DLAŽBA 200x200mm, ~22,5 m<sup>2</sup>
- K.01.B – KERAMICKÁ SLINUTÁ DLAŽBA 300x600 mm, ~16 m<sup>2</sup>
- K.02 – SAMETOVÝ VINYL, HYBRIDNÍ KOBEREC, ~189,5 m<sup>2</sup>
- K.03 – HYBRIDNÍ PVC, ~166 m<sup>2</sup>
- K.04 – HOMOGENNÍ PVC, ~68 m<sup>2</sup>
- K.09 – GLAZOVANÝ KERAMICKÝ OBKLAD – 100x200 mm
- K.10 – GLAZOVANÝ KERAMICKÝ OBKLAD – 100x200 mm
- PŘECHODOVÁ LIŠTA, 11,5 bm

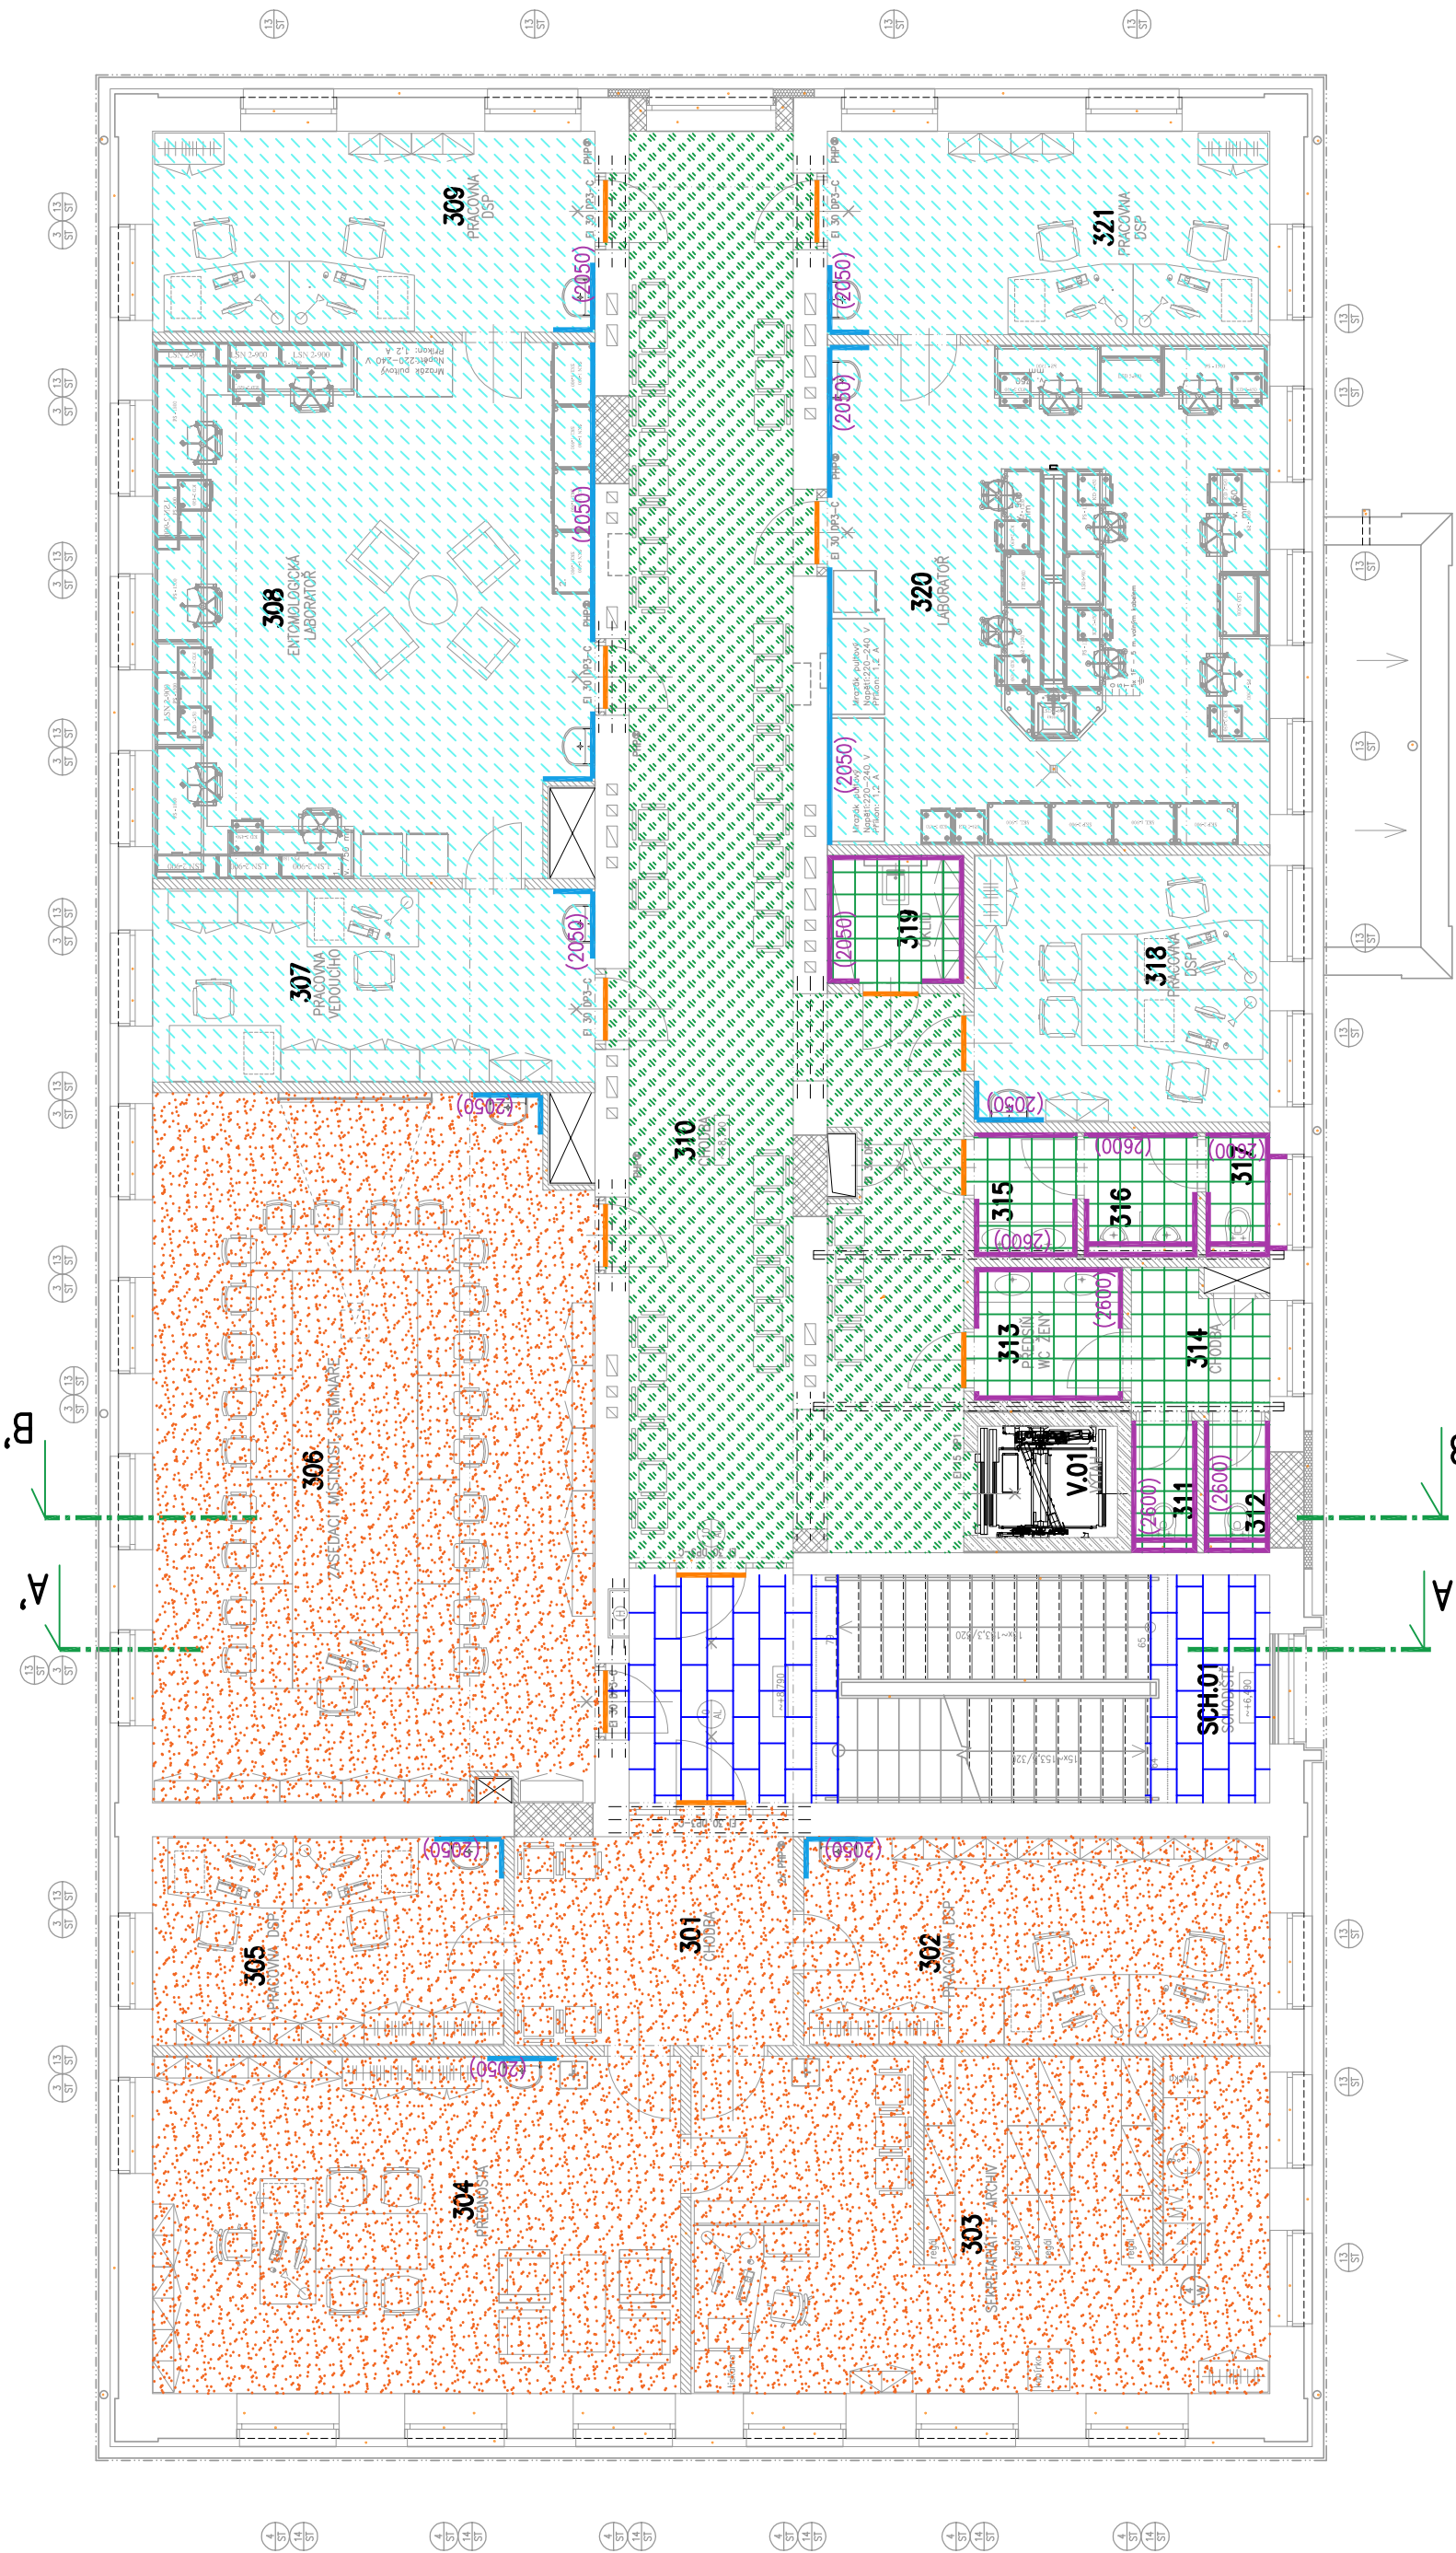

±0,00 = ÚROVEŇ PODLAHY V 1.NP

VÝŠKOVÝ SYSTÉM B.P.V.

SOUŘADNÝ SYSTÉM S-JTSK

HLAVNÍ INŽENÝR PROJEKTU	ING. ARCH. PETR STOJAN	
ZOPOVĚDNÝ PROJEKTANT	BC. MILAN PREISNER	
VYPRACOVAV	ING. LUKÁŠ DOSTÁL	
KONTROLOVAL	ING. ARCH. PETR STOJAN	
INVESTOR:	VFU BRNO, PALAČKÉHO TŘIDA 1946/1, 612 42 BRNO	
NÁZEV AKCE:	FORMÁT	4 A4
ÚSTAV BIOLOGIE A CHOROB VOLNĚ ŽIJÍCÍCH ZVÍŘAT, OBJEKT 31, AREÁL VFU BRNO ČÍSLO A NÁZEV OBJEKTU: SO 001 – OBJEKT 31	DATUM	07/19
	STUPEŇ	DPS
	ČÍSLO ZAKÁZKY	0119
	SPECIALIZACE	D.1.1
NÁZEV VÝKRESU	ČÍSLO VÝKRESU	
PUDORYS 3.NP	1:100	D.1.1–40e