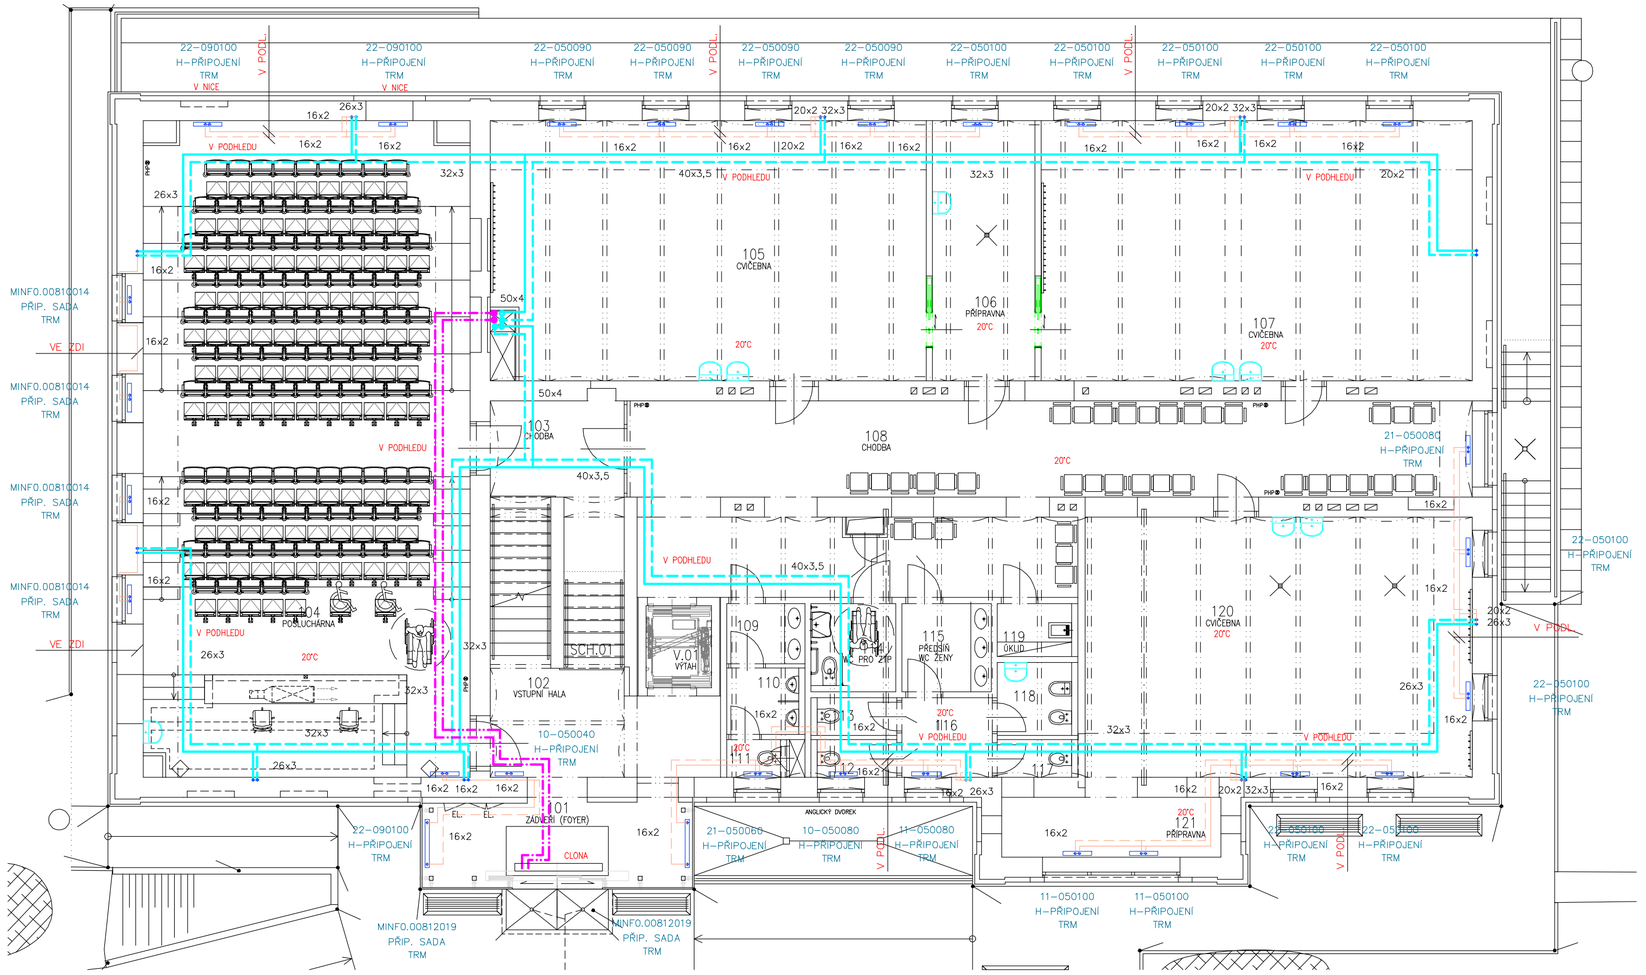

LEGENDA POUŽITÝCH POTRUBÍ

1		PŘÍVODNÍ TEPL. POTRUBÍ – NEREGULOVANÉ
2		VRATNÉ TEPL. POTRUBÍ – NEREGULOVANÉ
3		PŘÍVODNÍ TEPL. POTRUBÍ – REGULOVANÉ
4		VRATNÉ TEPL. POTRUBÍ – REGULOVANÉ
5		PŘÍVODNÍ TEPL. POTRUBÍ – VE ZDI
6		VRATNÉ TEPL. POTRUBÍ – VE ZDI

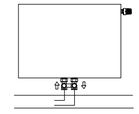

DETAIL NAPOJENÍ RADIÁTORŮ – VKM

S HLADKOU ČELNÍ PLOCHOU A STŘEDOVÝM PŘIPOJENÍM
V PROVEDENÍ VENTIL KOMPAKT

TERMOSTATICKÁ HLAVICE	1 KS
H-PŘIPOJENÍ, DVOUTRUBKA, ROHOVÝ	1 KS

ČÍSLO MÍSTNOSTI	ÚČEL MÍSTNOSTI	PLOCHA (m^2)	SV.VÝŠKA (m) PO STROP	PO PODH.	POVRCH PODLAHY NOVÝ / STÁVAJÍCÍ	POVRCH STĚN NOVÝ / STÁVAJÍCÍ	OZN. PODLAHY	POVRCH STROPU NOVÝ / STÁVAJÍCÍ	POZNÁMKA
101	ZÁDVEŘÍ (FOYER)	13,77	3,05	2,75	KERAMICKÁ DLAŽBA, ČISTÍCÍ KOBEREC	ŠTUKOVÁ OMÍTKA + MALBA PROSKLENÉ STĚNY	B4, C2	SDK PODHLED + MALBA	
102	VSTUPNÍ HALA	14,81	~2,99–3,15 5,07	2,75	KERAMICKÁ DLAŽBA	ŠTUKOVÁ OMÍTKA + MALBA	B4, B5	ŠTUK. OMÍTKA + MALBA SDK PODHLED + MALBA	
103	CHODBA	8,37	~3,50–3,80	2,90	KERAMICKÁ DLAŽBA	ŠTUKOVÁ OMÍTKA + MALBA	B7	ŠTUK. OMÍTKA + MALBA SDK PODHLED + MALBA	
104	POSLUCHÁRNA	128,33	~2,57–4,81	2,40–4,64	SAMETOVÝ VINYL	AKUSTICKÝ OBKLAD ŠTUKOVÁ OMÍTKA + MALBA	A4, A5, A6	AKUSTICKÝ PODHLED, SDK PODHLED + MALBA	SOKLÍK DO LIŠTY, V.=60 mm
105	CVIČEBNA	67,98	~3,72–3,88	3,20; 3,45	HYBRIDNÍ PVC	KERAM. OBKLAD, V.=2,05m ŠTUKOVÁ OMÍTKA + MALBA	A3	AKUSTICKÝ PODHLED SDK PODHLED + MALBA	SOKLÍK DO LIŠTY, V.=60 mm
106	PŘÍPRAVNA	17,68	~3,70–3,85	3,45	HYBRIDNÍ PVC	KERAM. OBKLAD, V.=2,05m ŠTUKOVÁ OMÍTKA + MALBA	A3	SDK PODHLED + MALBA	SOKLÍK DO LIŠTY, V.=60 mm
107	CVIČEBNA	67,98	~3,66–3,80	3,20; 3,45	HYBRIDNÍ PVC	KERAM. OBKLAD, V.=2,05m ŠTUKOVÁ OMÍTKA + MALBA	A3	AKUSTICKÝ PODHLED SDK PODHLED + MALBA	SOKLÍK DO LIŠTY, V.=60 mm
108	CHODBA	73,11	~3,50–3,80	2,90	HOMOGENNÍ PVC	ŠTUKOVÁ OMÍTKA + MALBA	A1, A2 A3	SDK PODHLED + MALBA	SOKLÍK DO LIŠTY, V.=60 mm
109	PŘEDSÍŇ WC MUŽI	3,12	~3,76–3,90	2,60	KERAMICKÁ DLAŽBA	KERAM. OBKLAD, V.=2,6m	B6	SDK PODHLED + MALBA	–
110	WC MUŽI	3,43	~3,76–3,90	2,60	KERAMICKÁ DLAŽBA	KERAM. OBKLAD, V.=2,6m	B6	SDK PODHLED + MALBA	–
111	WC MUŽI	1,90	~3,76–3,90	3,40	KERAMICKÁ DLAŽBA	KERAM. OBKLAD, V.=2,6m ŠTUKOVÁ OMÍTKA + MALBA	B6	SDK PODHLED + MALBA	–
112	WC ŽENY	1,74	~3,76–3,90	3,40	KERAMICKÁ DLAŽBA	KERAM. OBKLAD, V.=2,6m ŠTUKOVÁ OMÍTKA + MALBA	B6	SDK PODHLED + MALBA	–
113	WC ŽENY	1,74	~3,76–3,90	2,60	KERAMICKÁ DLAŽBA	KERAM. OBKLAD, V.=2,6m	B6	SDK PODHLED + MALBA	–
114	WC PRO ZTP	4,36	~3,76–3,90	2,60	KERAMICKÁ DLAŽBA	KERAM. OBKLAD, V.=2,6m	B6	SDK PODHLED + MALBA	–
115	PŘEDSÍŇ WC ŽENY	4,67	~3,76–3,90	2,60	KERAMICKÁ DLAŽBA	KERAM. OBKLAD, V.=2,6m	B2	SDK PODHLED + MALBA	–
116	CHODBA	4,25	~3,76–3,90	3,40	KERAMICKÁ DLAŽBA	ŠTUKOVÁ OMÍTKA + MALBA	B2	SDK PODHLED + MALBA	–
117	WC ŽENY	1,77	~3,76–3,90	2,60	KERAMICKÁ DLAŽBA	KERAM. OBKLAD, V.=2,6m	B2	SDK PODHLED + MALBA	–
118	HYGIENICKÁ KABINA ŽENY	3,54	~3,76–3,90	2,60	KERAMICKÁ DLAŽBA	KERAM. OBKLAD, V.=2,6m ŠTUKOVÁ OMÍTKA + MALBA	B2	SDK PODHLED + MALBA	–
119	ÚKLID	2,71	~3,76–3,90	2,60	KERAMICKÁ DLAŽBA	KERAM. OBKLAD, V.=2,05m ŠTUKOVÁ OMÍTKA + MALBA	B2	SDK PODHLED + MALBA	–
120	CVIČEBNA	60,80	~3,70–3,86	3,20; 3,45	HYBRIDNÍ PVC	KERAM. OBKLAD, V.=2,05m ŠTUKOVÁ OMÍTKA + MALBA	A1	AKUSTICKÝ PODHLED SDK PODHLED + MALBA	SOKLÍK DO LIŠTY, V.=60 mm
121	PŘÍPRAVNA	8,60	~3,87	3,45	HYBRIDNÍ PVC	KERAM. OBKLAD, V.=2,05m ŠTUKOVÁ OMÍTKA + MALBA	A1	SDK PODHLED + MALBA	SOKLÍK DO LIŠTY, V.=60 mm
SCH.01	SCHODIŠTĚ	13,26	-	-	KERAMICKÁ DLAŽBA KAMENNÉ STUPNĚ/TERAZO	ŠTUKOVÁ OMÍTKA + MALBA	G1	ŠTUK. OMÍTKA + MALBA	
V.01	VÝTAH	3,20	-	-	-	NÁTĚR NA BETON	-		-

VÝŠKOVÝ SYSTÉM B.P.V.
SOUŘADNÝ SYSTÉM S-JTSK

ARCHITEKTONICKÉ ŘEŠENÍ	ING. ARCH. PETR STOJAN	
	ING. ARCH. MARIKA PAJGRTOVÁ	

HLAVNÍ INŽENÝR PROJEKTU	ING. ARCH. PETR STOJAN	
ZODP.PROJEKTANT	ING. VÁCLAV RIKAN	
VYPRACOVAL	BARTOŠ BOHUMIL	
KONTROLOVAL	ING. ARCH. PETR STOJAN	
INVESTOR :	VFU BRNO, PALACKÉHO TŘÍDA 1/3, 612 42 BRNO	

PROJECT BUILDING
PROJECT BUILDING S.R.O., ERBENOVA 8, 60200 BRNO

FORMÁT	4 A4
DATUM	09/2019
STUPEŇ	DPS
ČÍSLO ZAKÁZKY	0119
SPECIALIZACE	D.1.4.1 – UT

NÁZEV AKCE

ÚSTAV BIOLOGIE A CHOROB VOLNĚ ŽIJÍCÍCH ZVÍŘAT OBJEKT 31, AREÁL VFU BRNO

ČÍSLO A NÁZEV OBJEKTU SO 001

NÁZEV VÝKRESU

PŮDORYS 1.NP

MĚŘÍTKO	ČÍSLO VÝKRESU
1:100	104