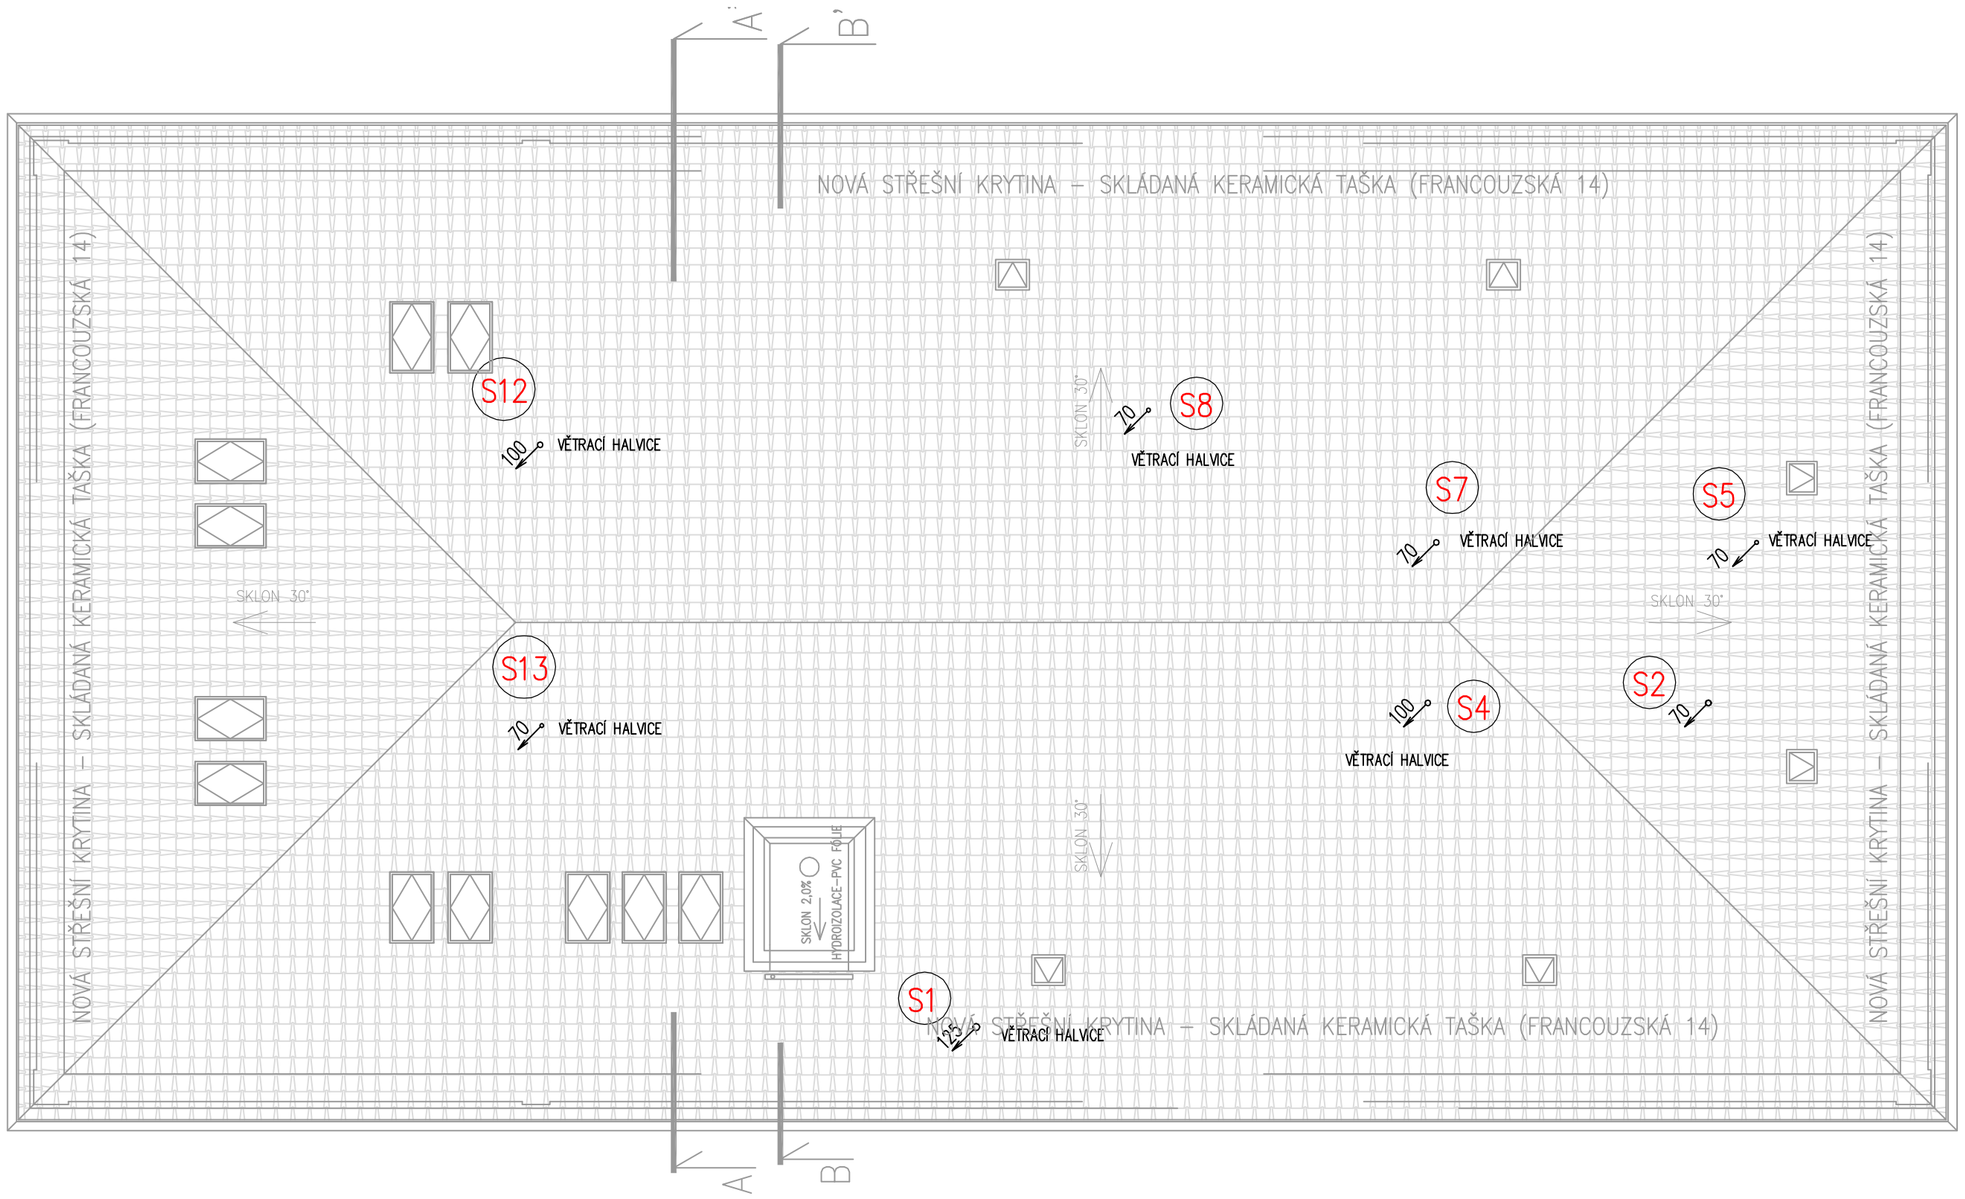

±0,000 = ÚROVEŇ PODLAHY V 1.NP

VÝŠKOVÝ SYSTÉM B.P.V.

SOUŘADNÝ SYSTÉM S-JTSK

S

HLAVNÍ INŽENÝR PROJEKTU	ING. ARCH. PETR STOJAN	
ZODPOVĚDNÝ PROJEKTANT	KATEŘINA STRATILOVÁ	
VYPRACOVAL	KATEŘINA STRATILOVÁ	
KONTROLOVAL	KATEŘINA STRATILOVÁ	

PROJECT BUILDING

PROJECT BUILDING S.R.O., ERBENOVA 8, 60200 BRNO

INVESTOR:	VFU BRNO, PALACKÉHO TŘÍDA 1946/1, 612 42 BRNO
NÁZEV AKCE:	ÚSTAV BIOLOGIE A CHOROB VOLNĚ ŽIJÍCÍCH ZVÍŘAT, OBJEKT 31, AREÁL VFU BRNO
ČÍSLO A NÁZEV OBJEKTU:	SO 001 – OBJEKT 31
NÁZEV VÝKRESU	PŮDORYS STŘECHY – KANALIZACE

FORMÁT	3 A4
DATUM	SRPEN 2019
STUPEŇ	DPS
ČÍSLO ZAKÁZKY	0119
SPECIALIZACE	D.1.4.5
MĚŘÍTKO	1:100
ČÍSLO VÝKRESU	D.1.4.5–11