


PŮDORYS 4.NP – NOVÝ STAV

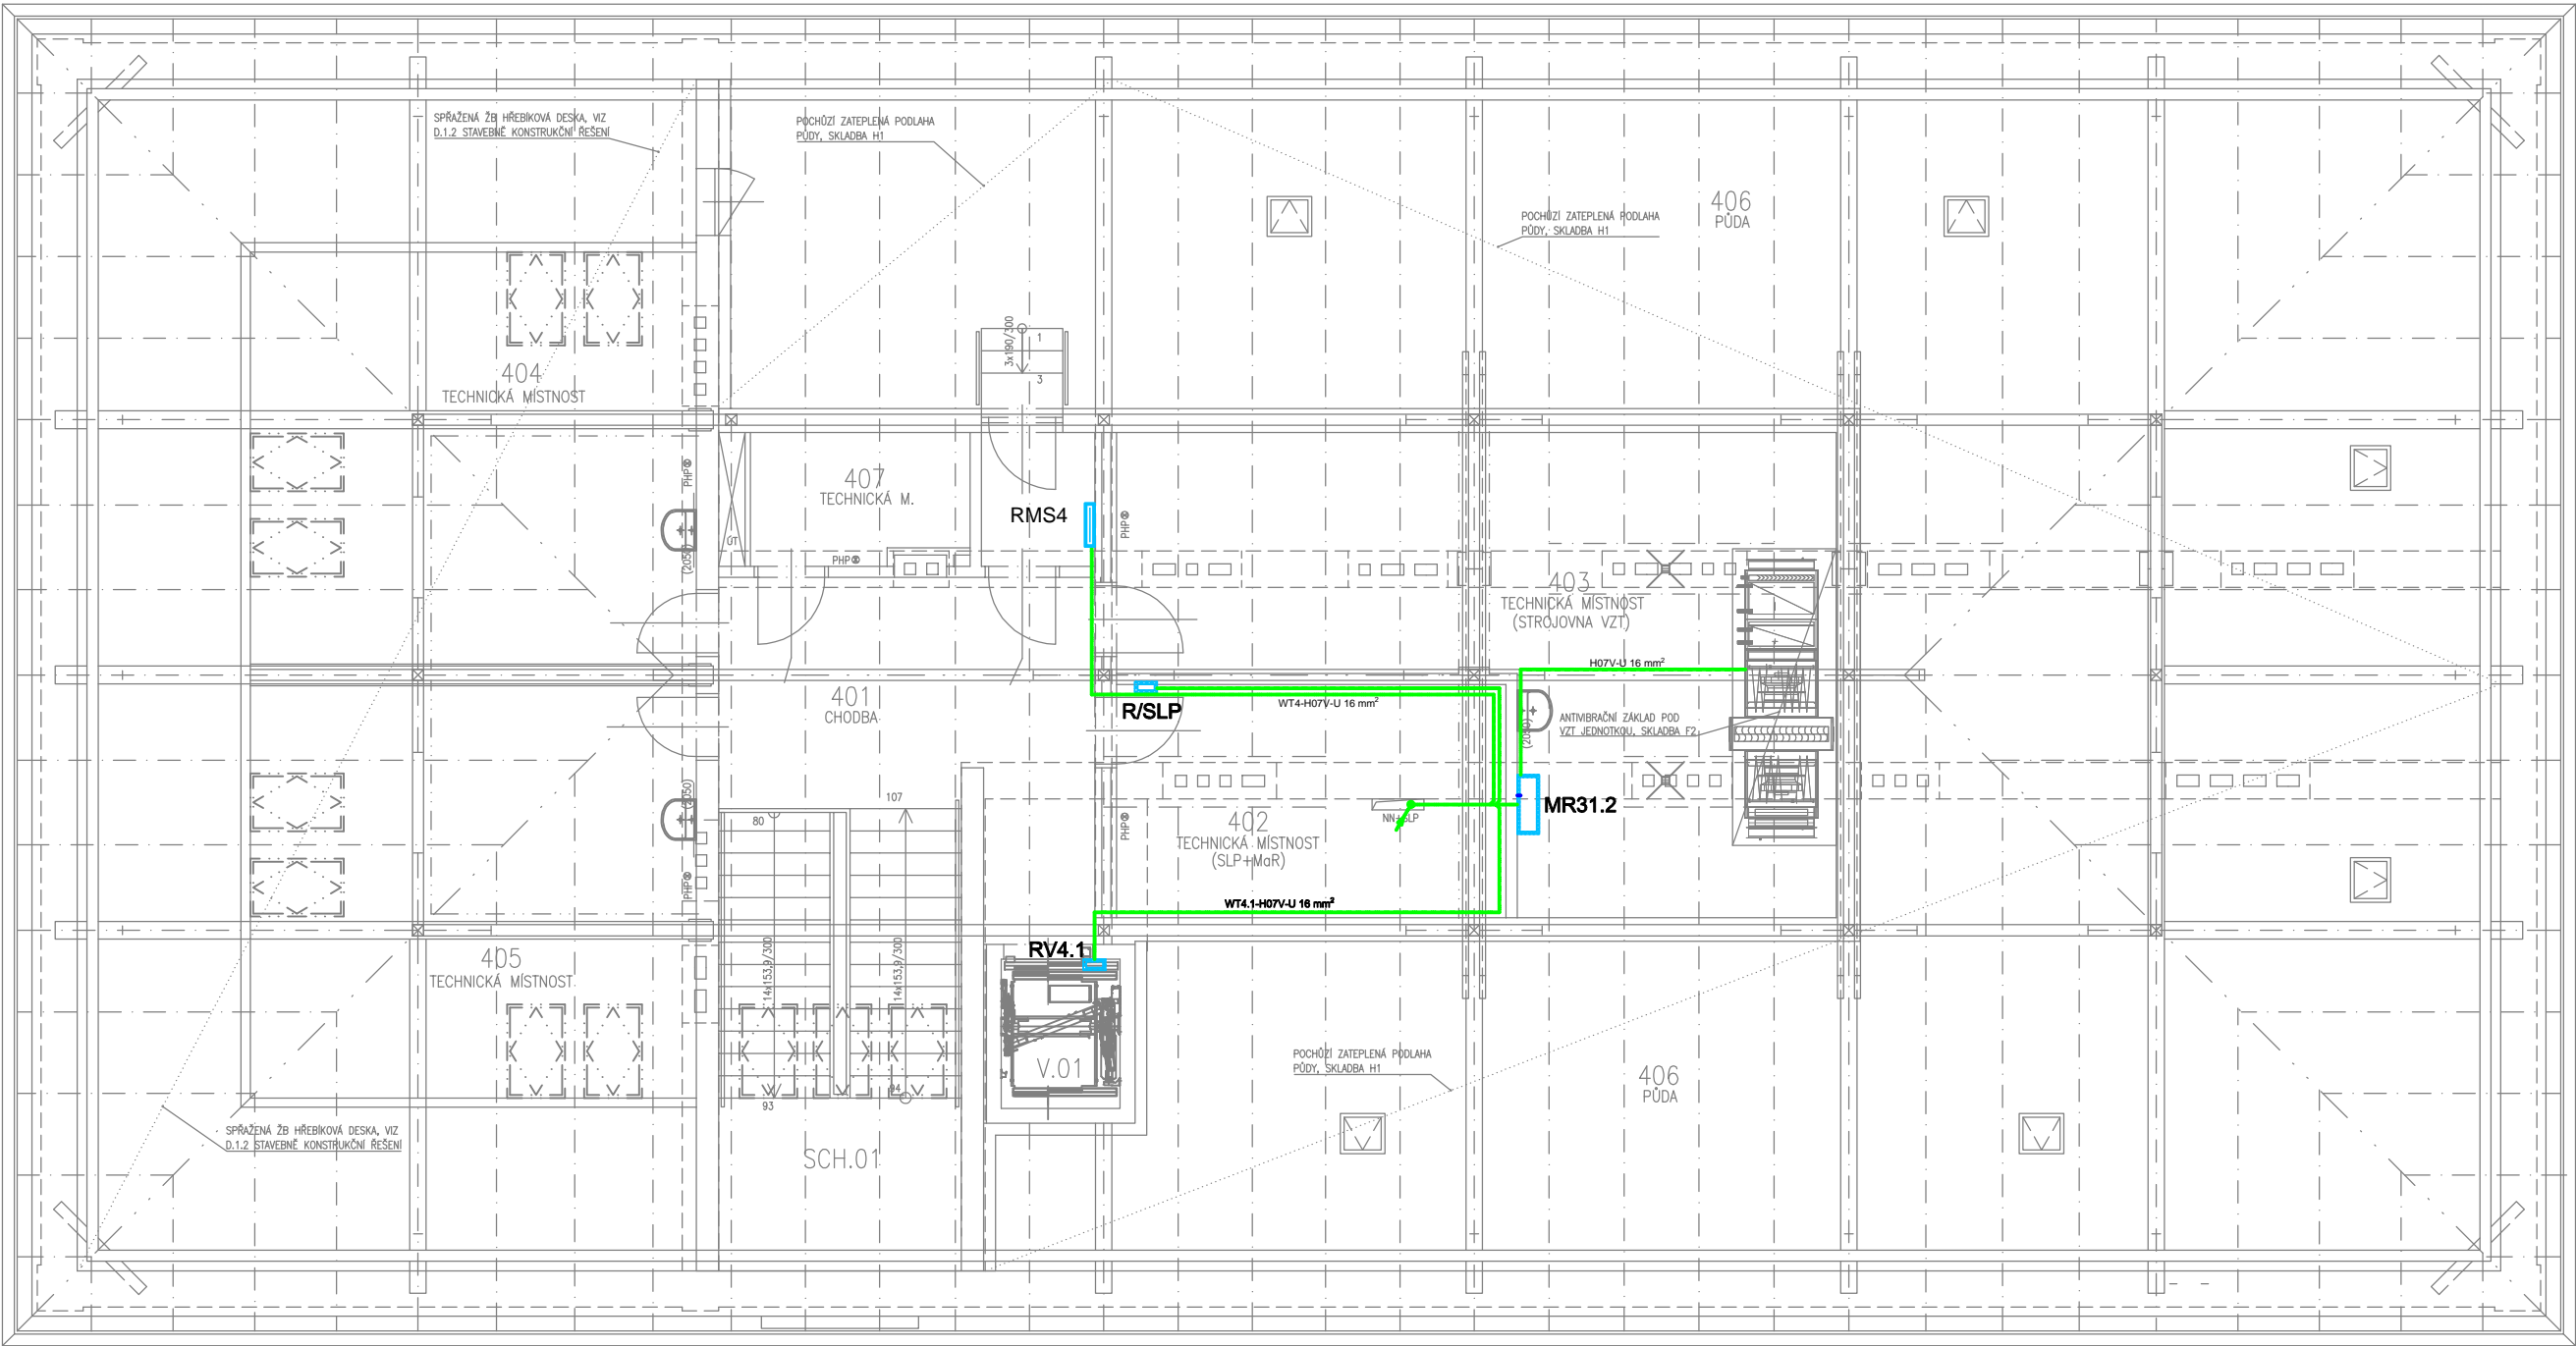

LEGENDA MÍSTNOSTÍ 4.NP

ČÍSLO MÍSTNOSTI	ÚČEL MÍSTNOSTI	PLOCHA (m²)	SV.VÝŠKA (m)		POVRCH PODLAHY NOVÝ / STÁVAJÍCÍ	POVRCH STĚN NOVÝ / STÁVAJÍCÍ	OZN. PODLAHY	POVRCH STROPU NOVÝ / STÁVAJÍCÍ	POZNÁMKA
401	CHODBA	22,44	-	2,45	KERAMICKÁ DLAŽBA	ŠTUKOVÁ OMÍTKA + MALBA SOK + MALBA	B13	SDK PODHLED + MALBA	SOKLIK DO LÍŠTY, V=60 mm
402	TECHNICKÁ MÍSTNOST (SLP+MaR)	15,92	-	2,45	HYBRIDNÍ PVC	SDK + MALBA	A11	SDK PODHLED + MALBA	SOKLIK DO LÍŠTY, V=60 mm
403	TECHNICKÁ MÍSTNOST (STROJOVNÁ VZT)	45,58	-	2,45	KERAMICKÁ DLAŽBA	SDK + MALBA	B14, F2	SDK PODHLED + MALBA	KERAM.OB.-ZA UMÝVADELM,v=2,05m KERAMICKÝ SOKL
404	TECHNICKÁ MÍSTNOST	33,92	-	2,45	HYBRIDNÍ PVC	ŠTUKOVÁ OMÍTKA + MALBA SOK + MALBA	A12	SDK PODHLED + MALBA	KERAM.OB.-ZA UMÝVADELM,v=2,05m SOKLIK DO LÍŠTY, V=60 mm
405	TECHNICKÁ MÍSTNOST	33,92	-	2,45	HYBRIDNÍ PVC	ŠTUKOVÁ OMÍTKA + MALBA SOK + MALBA	A12	SDK PODHLED + MALBA	KERAM.OB.-ZA UMÝVADELM,v=2,05m SOKLIK DO LÍŠTY, V=60 mm
406	PŮDA	295,05	-	0,42-3,00	OSB DESKY	-	H1	-	-
407	TECHNICKÁ MÍSTNOST	6,38	-	2,45	KERAMICKÁ DLAŽBA	SDK + MALBA	B14	SDK PODHLED + MALBA	KERAMICKÝ SOKL
SCH.01	SCHODIŠTĚ	18,51	-	-	KERAMICKÁ DLAŽBA	SDK + MALBA	B12, B15	SDK PODHLED + MALBA	KERAMICKÝ SOKL
V.01	VÝTAH	3,20	-	-	-	NÁTĚR NA BETON	-	NÁTĚR NA BETON	-

LEGENDA:

- VODIČE OCHRANNÉHO POSPOJOVÁNÍ
- ROZVODNICE

POZNÁMKA:


PŘI REALIZACI DODAVATEL MONTÁŽNÍCH PRACÍ PROVEDE KONZULTACI S DODAVATELEM TECHNOLOGIE OHLEDNĚ POŽADAVKU NA OCHRANNÉ POSPOJOVÁNÍ




ROZVODNÁ SOUSTAVA:
OCHRANA DLE ČSN 332000-4-41 ed.3:

3+NPE, AC 50Hz, 400/230V TN-S
SAMOČINNÝM ODPOJENÍM OD ZDROJE

±0,000 = ÚROVEŇ PODLAHY V 1.NP

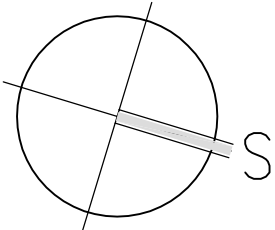VÝŠKOVÝ SYSTÉM B.P.V.
SOUŘADNÝ SYSTÉM S-JTSK



HLAVNÍ INŽENÝR PROJEKTU	ING. ARCH. PETR STOJAN		 PROJECT BUILDING S.R.O., ERBENOVA 8, 60200 BRNO	
ZODPOVĚDNÝ PROJEKTANT	ING. JIŘÍ VÍTEK			
VYPRACOVAL	ING. JIŘÍ VÍTEK			
KONTROLOVAL	ING. ARCH. PETR STOJAN			
INVESTOR: VFU BRNO, PALACKÉHO TŘÍDA 1/3, 612 42 BRNO			FORMAT	3-A4
NÁZEV AKCE:			DATUM	07/19
ÚSTAV BIOLOGIE A CHOROB VOLNĚ ŽIJÍCÍCH ZVÍŘAT OBJEKT 31, AREÁL VFU BRNO			STUPEŇ	DPS
			ČÍSLO ZAKÁZKY	0119
			SPECIALIZACE	D.1.4.7
ČÍSLO A NÁZEV OBJEKTU: SO 001				
NÁZEV VÝKRESU			MĚŘITKO	ČÍSLO VÝKRESU
PŮDORYS 4.NP – POSPOJOVÁNÍ			1:100	D.1.4.7.20