




ŘEZ A-A

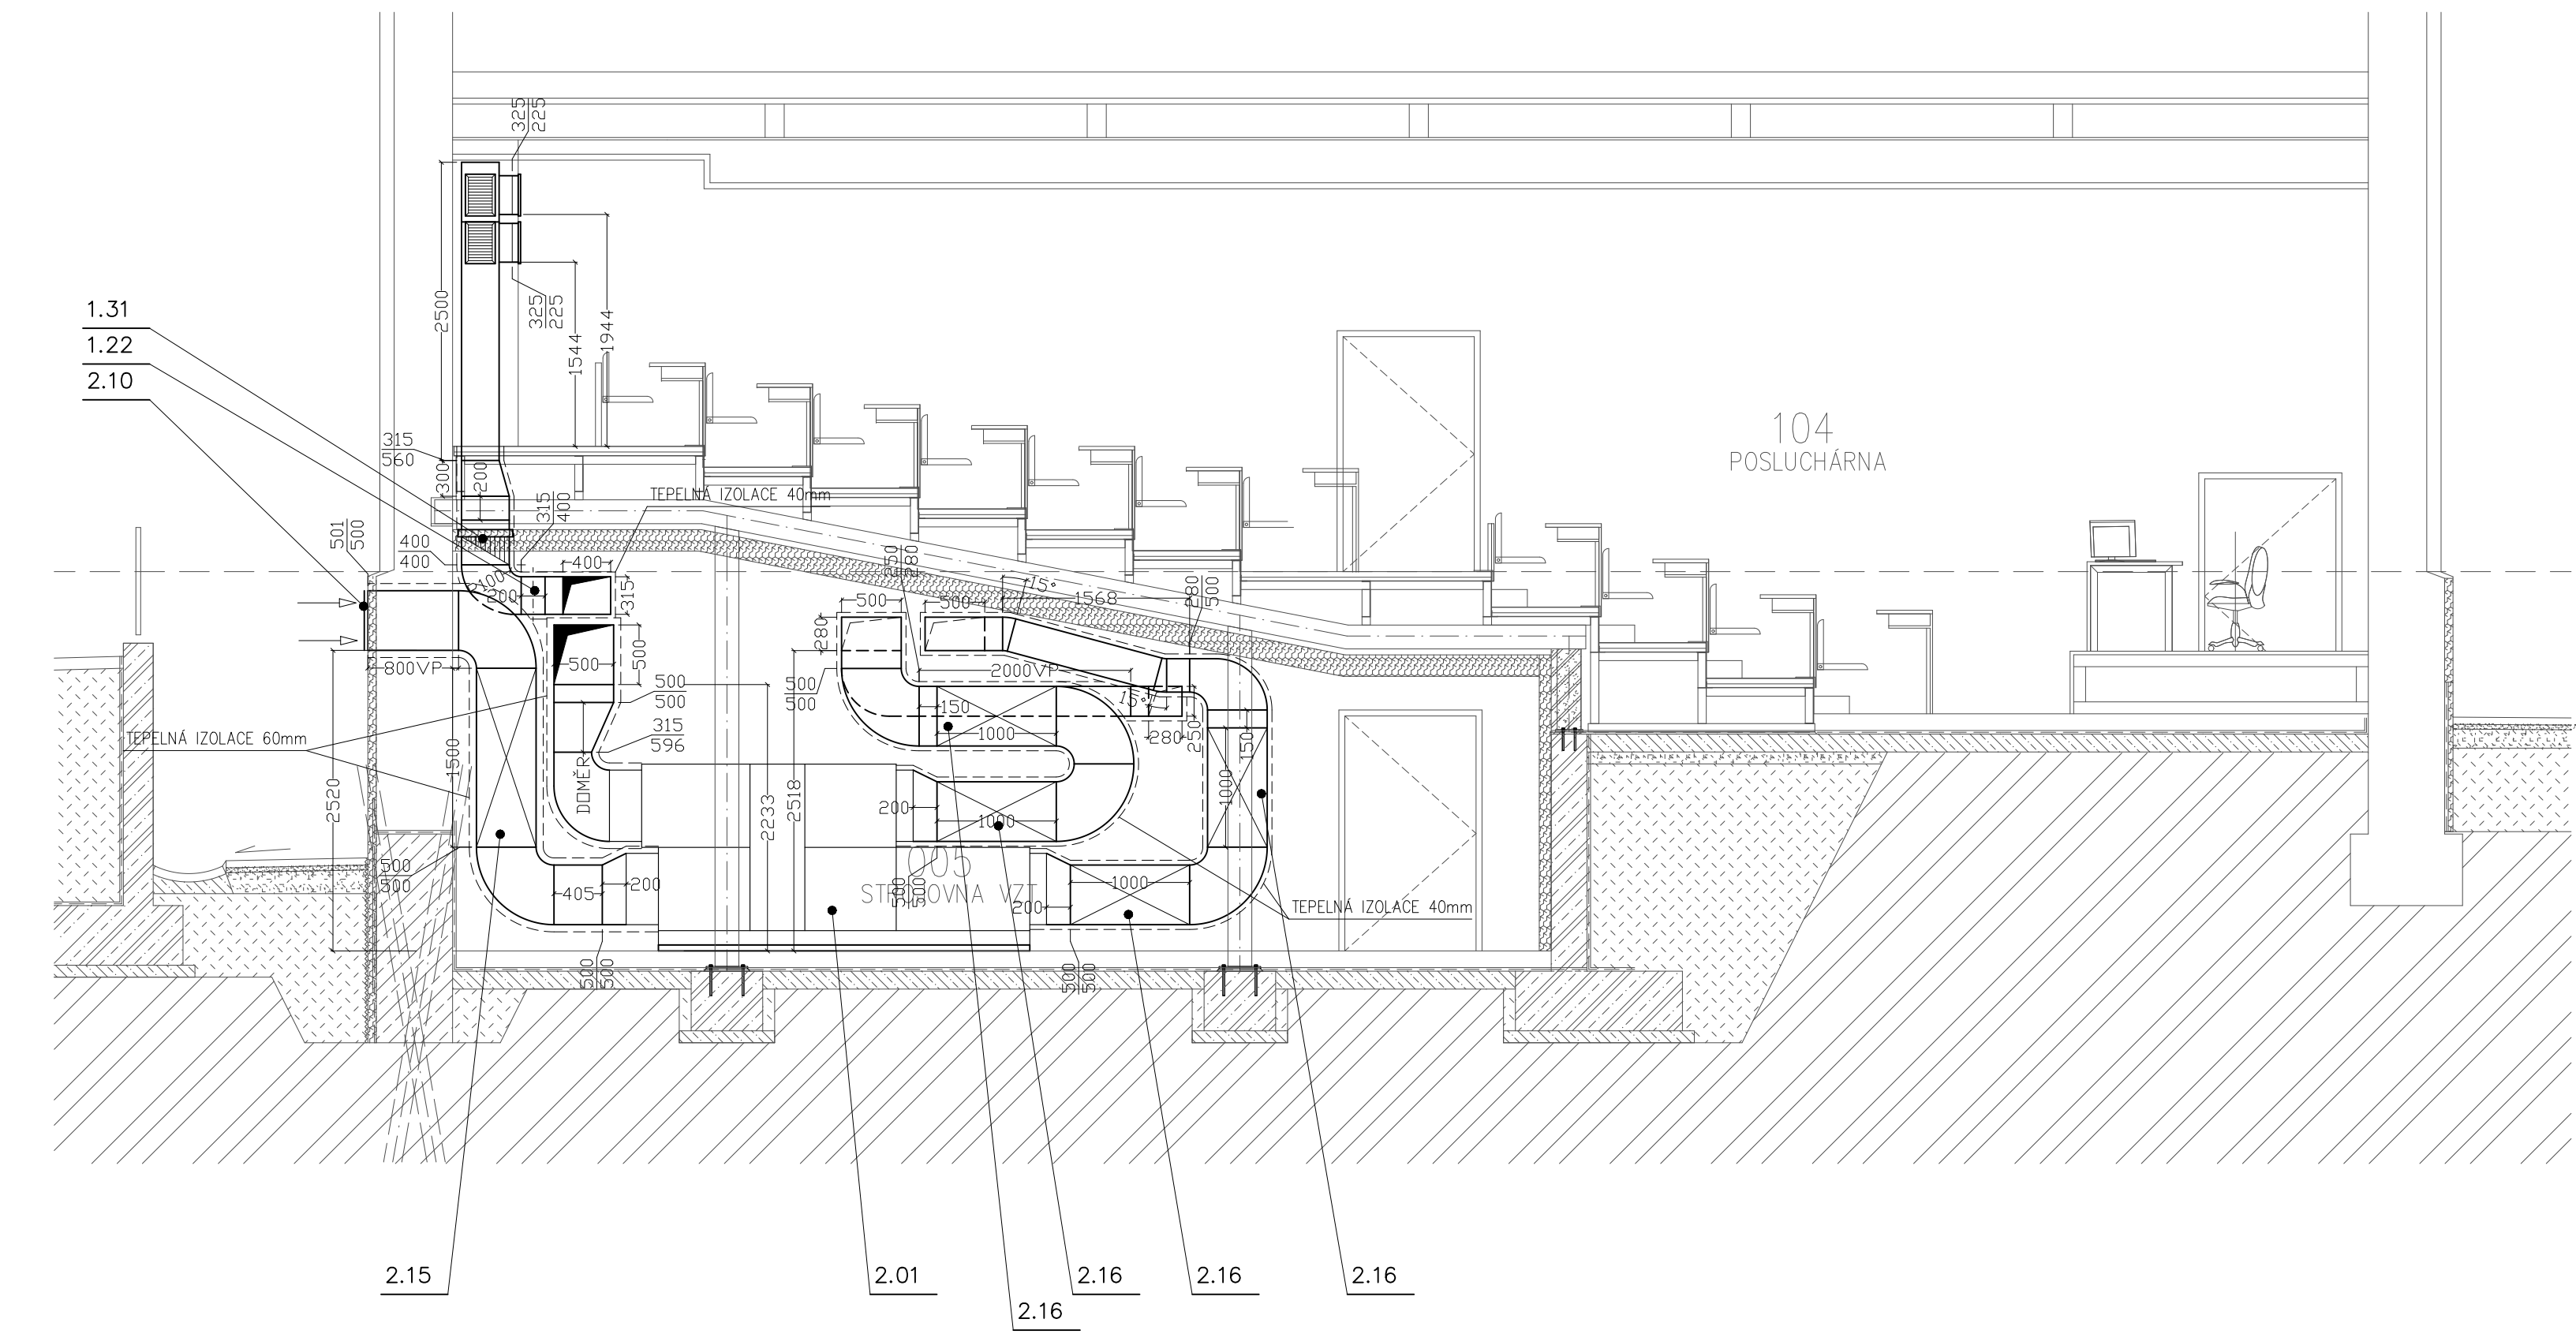


ŘEZ C-C

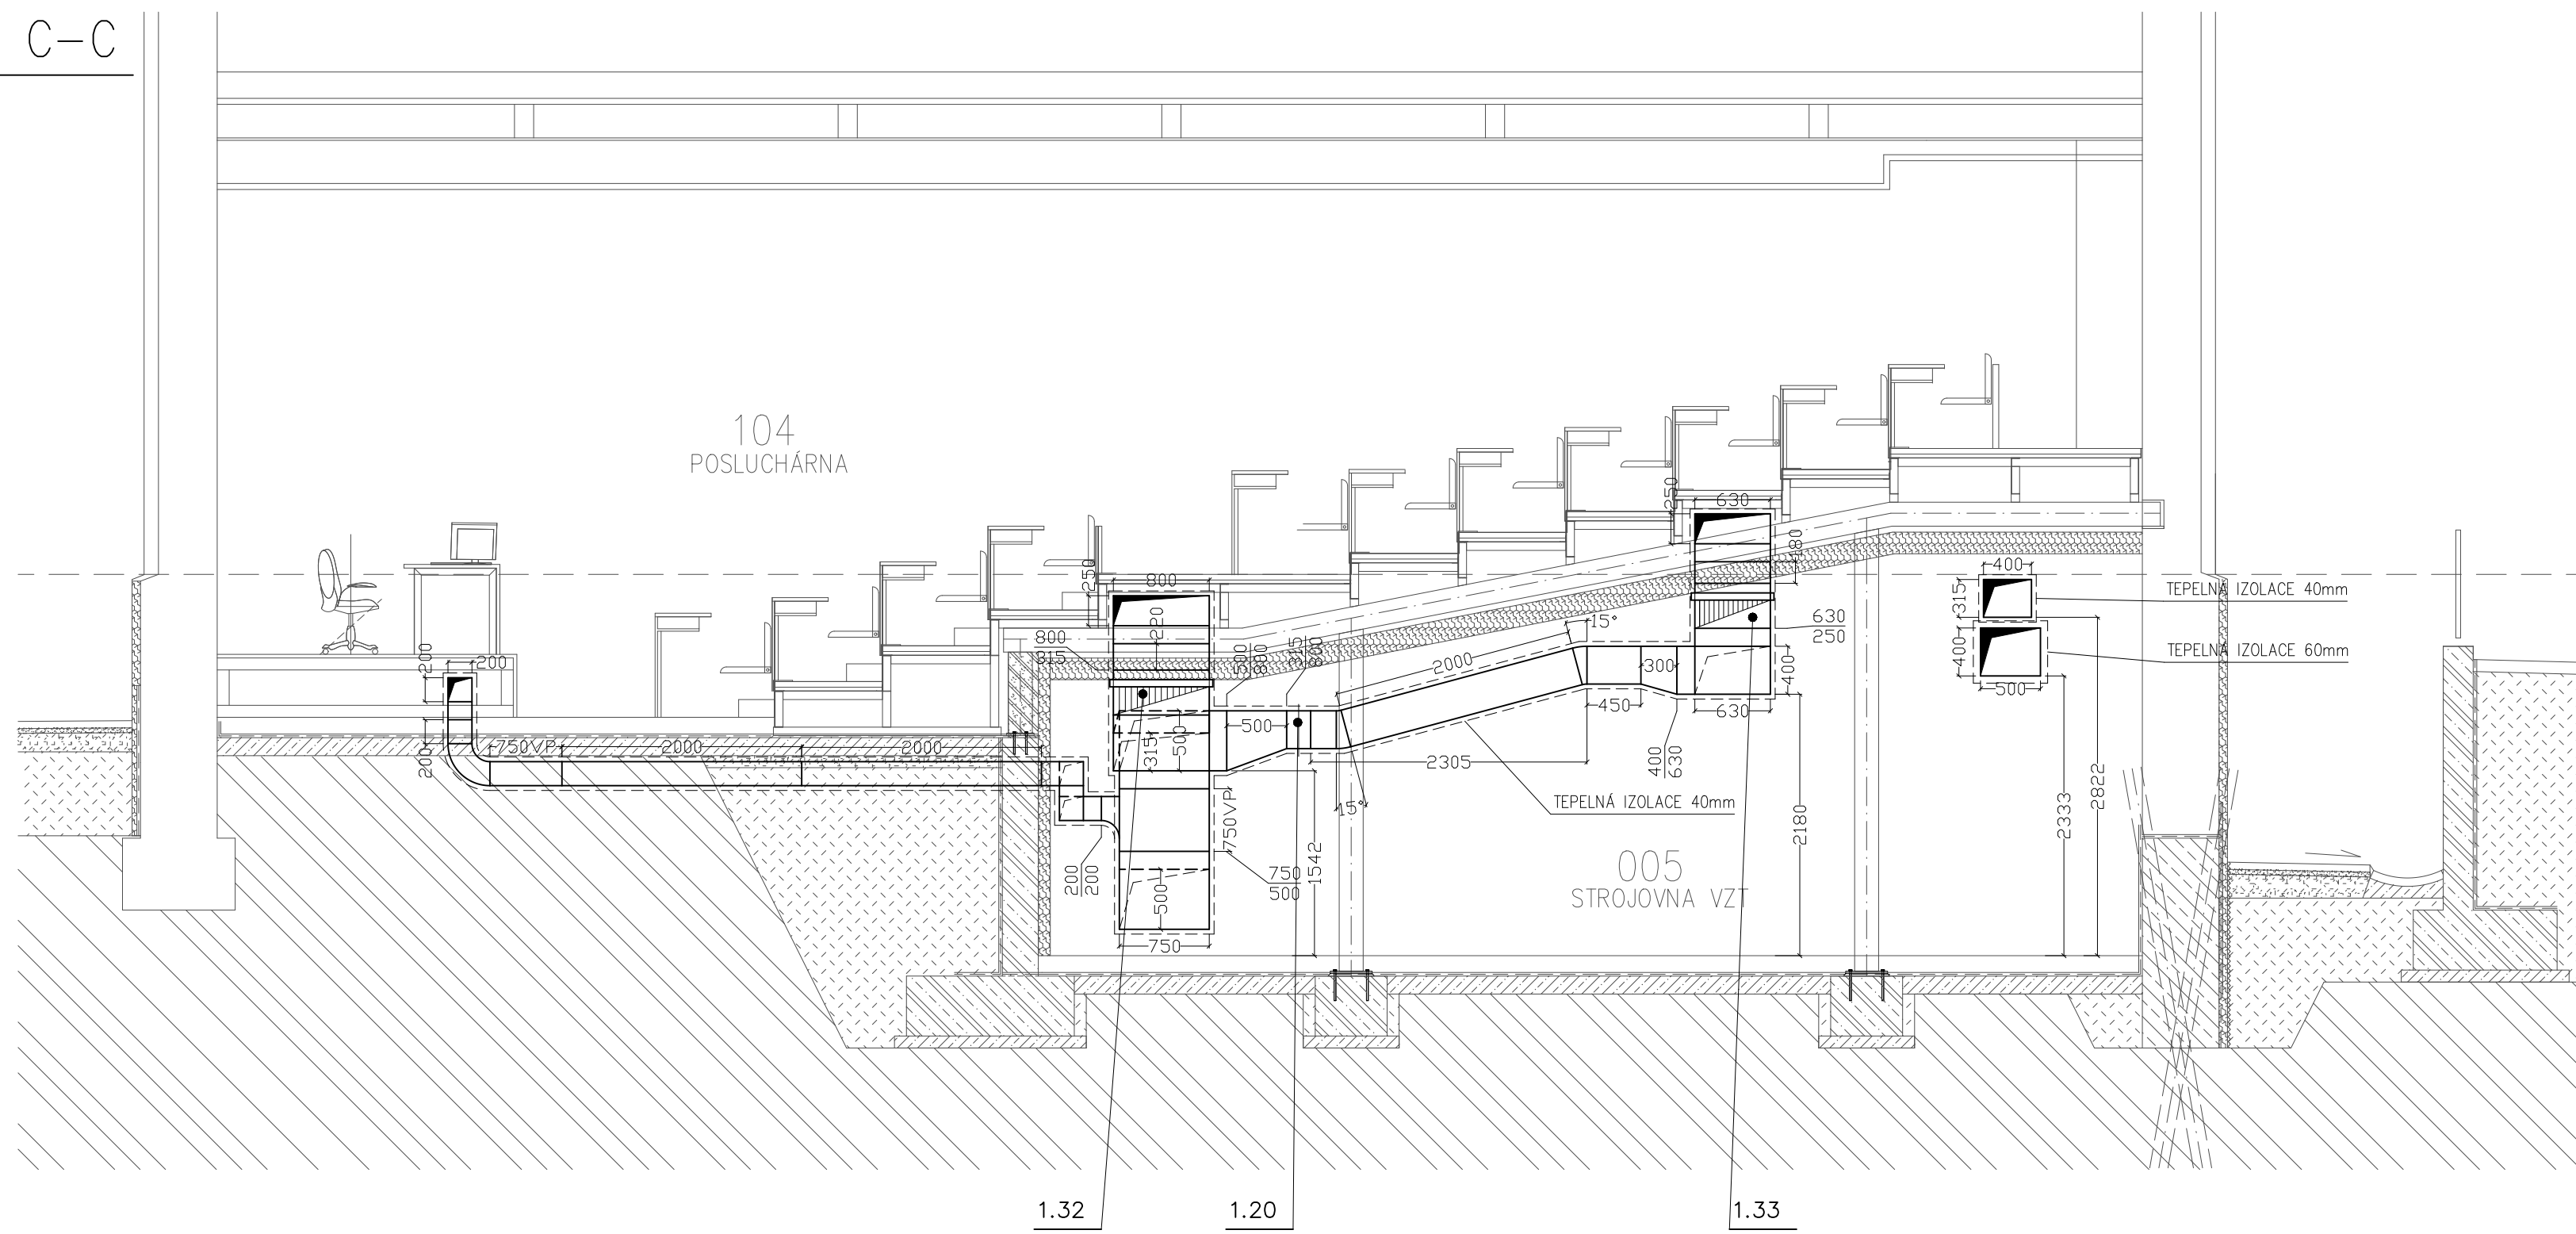


ŘEZ B-B

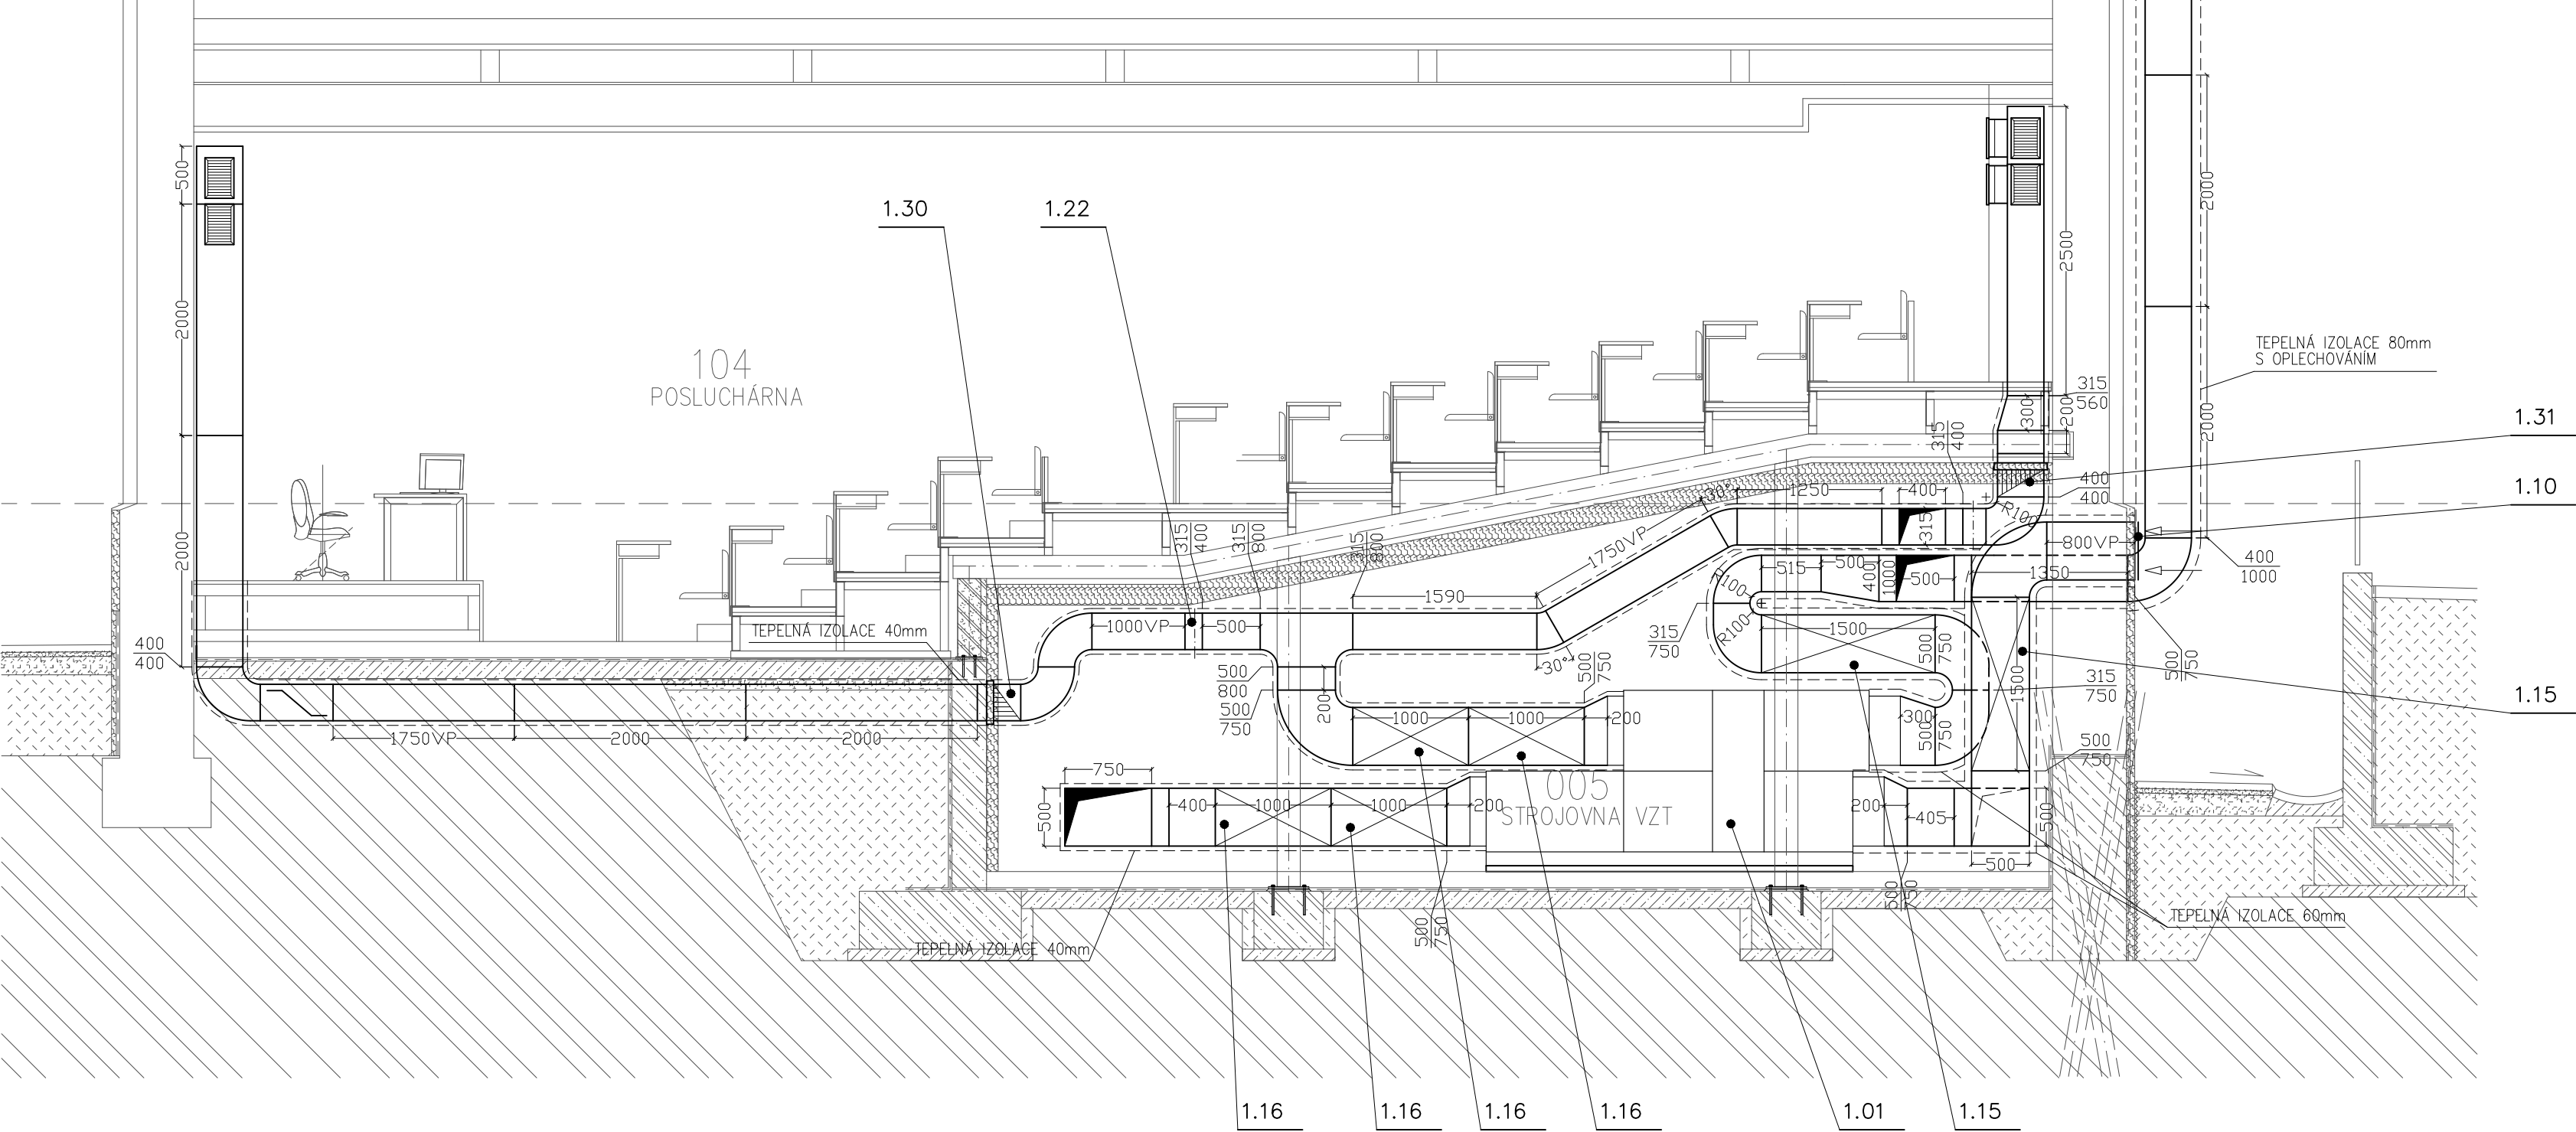


ŘEZ D-D

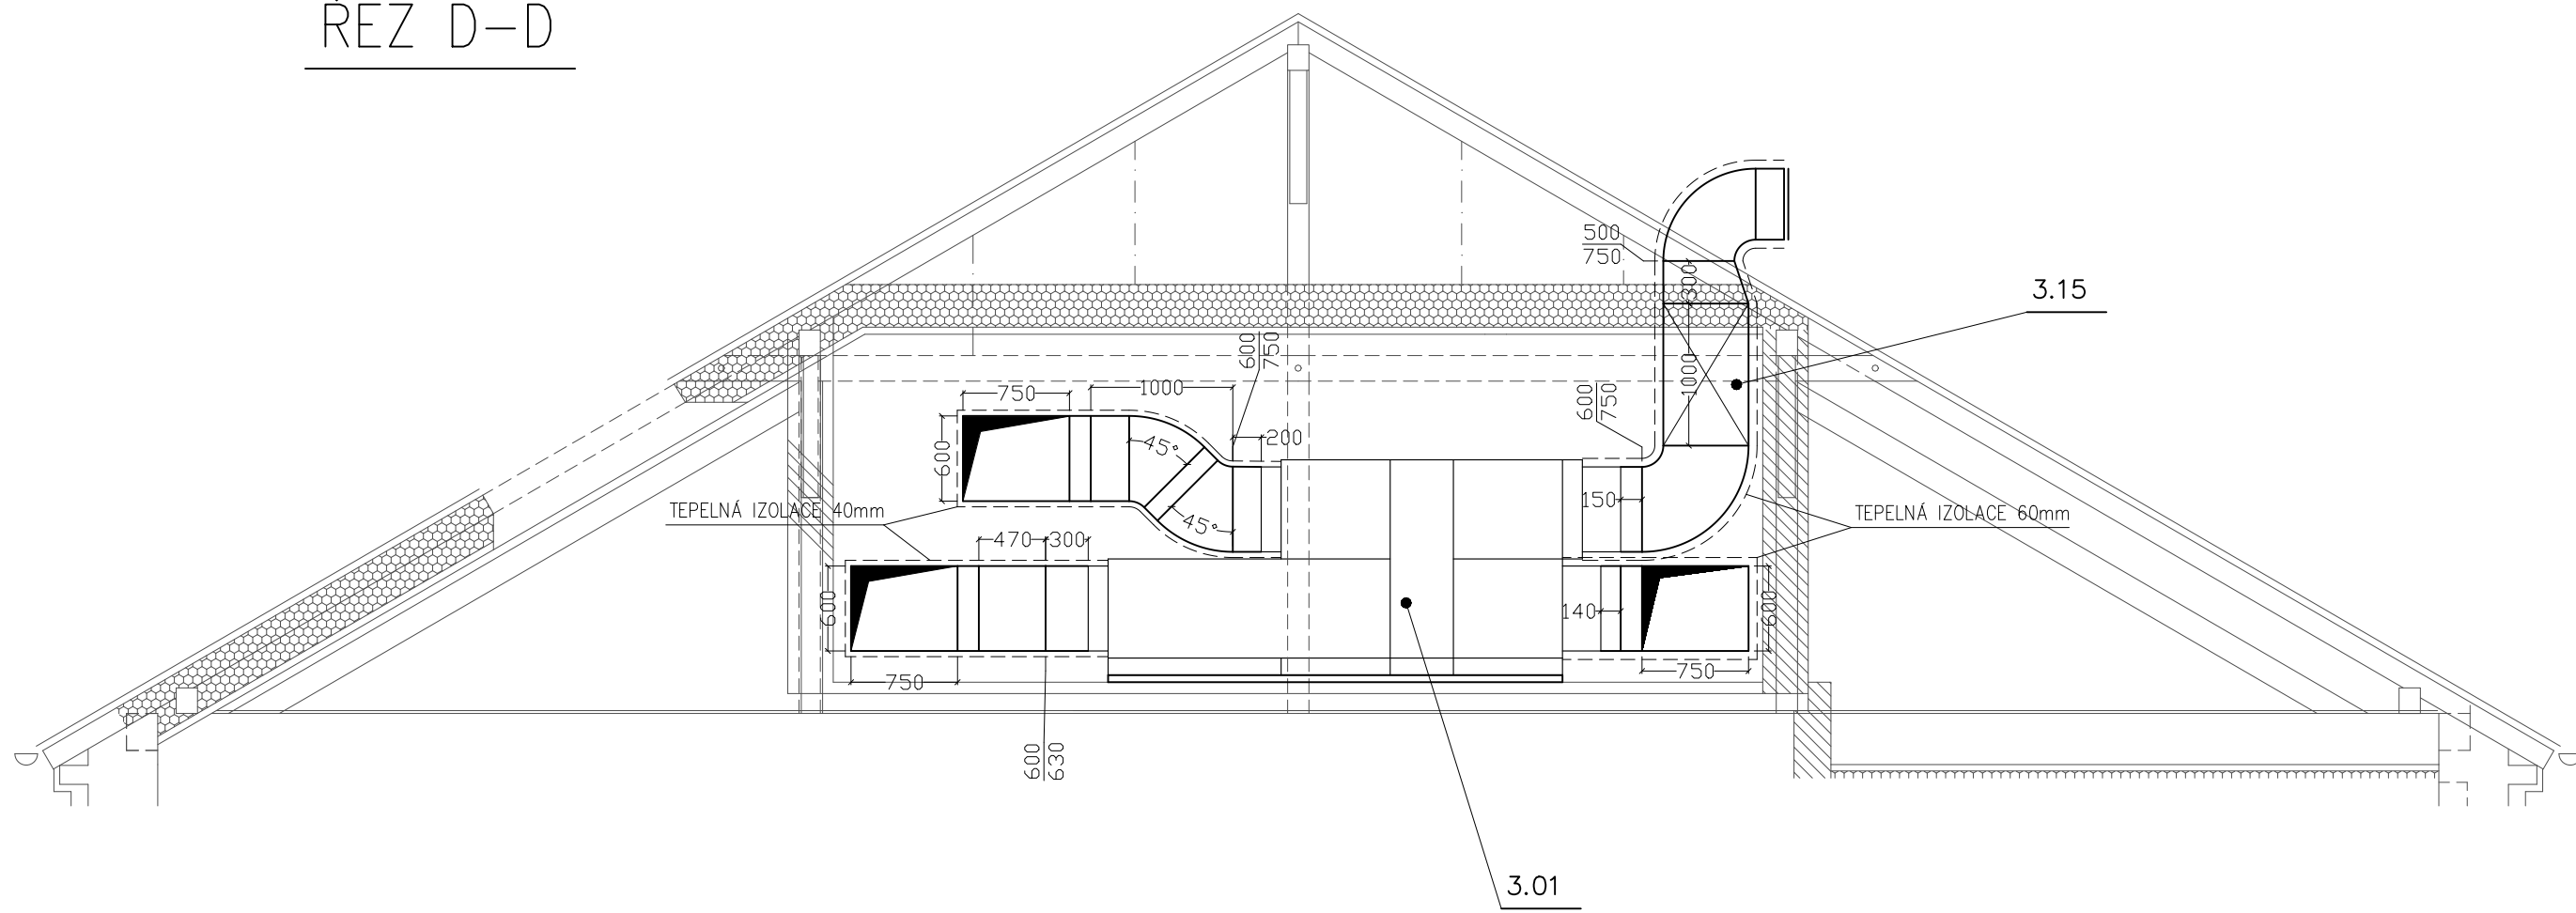

ŘEZ E-E

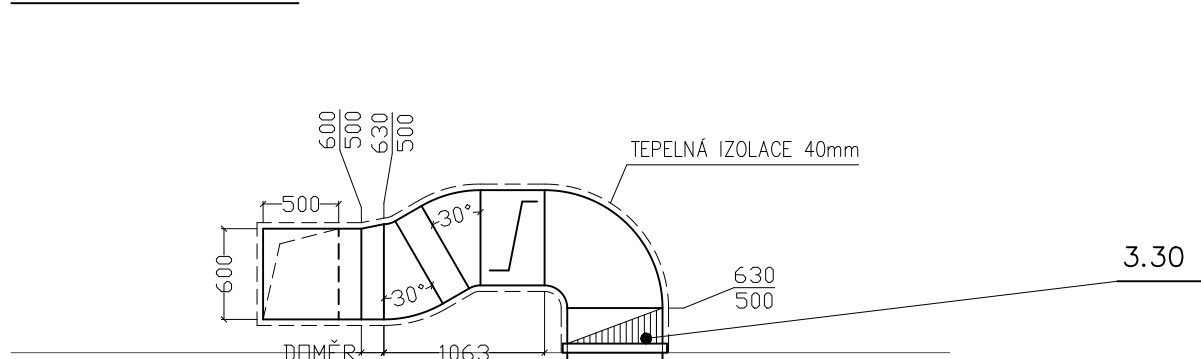

±0,000 = ÚROVEŇ PODLAHY V 1.NP
VÝŠKOVÝ SYSTÉM B.P.V.
SOUŘADNÝ SYSTÉM S-JTSK

HLAVNÍ INŽENÝR PROJEKTU	ING. ARCH. PETR STOJAN	
ZODPOVĚDNÝ PROJEKTANT	ING. MARTIN MAREK	
VYPRACOVAV	ING. MARTIN MAREK	
KONTROLOVAL	ING. MARTIN MAREK	
INVESTOR:	VFU BRNO, PALACKÉHO TRÁDA 1946/1, 612 42 BRNO	
NAZEV AKCE:		
ÚSTAV BIOLOGIE A CHOROB VOLNĚ ŽIVJÍCÍCH ZVÍŘAT, OBJEKT 31, AREÁL VFU BRNO		
ČÍSLO A NAZEV OBJEKTU:	SO 001 – OBJEKT 31	
NAZEV VÝKRESU		
ŘEZY	1:50	ČÍSLO VÝKRESU D.1.4.3-09