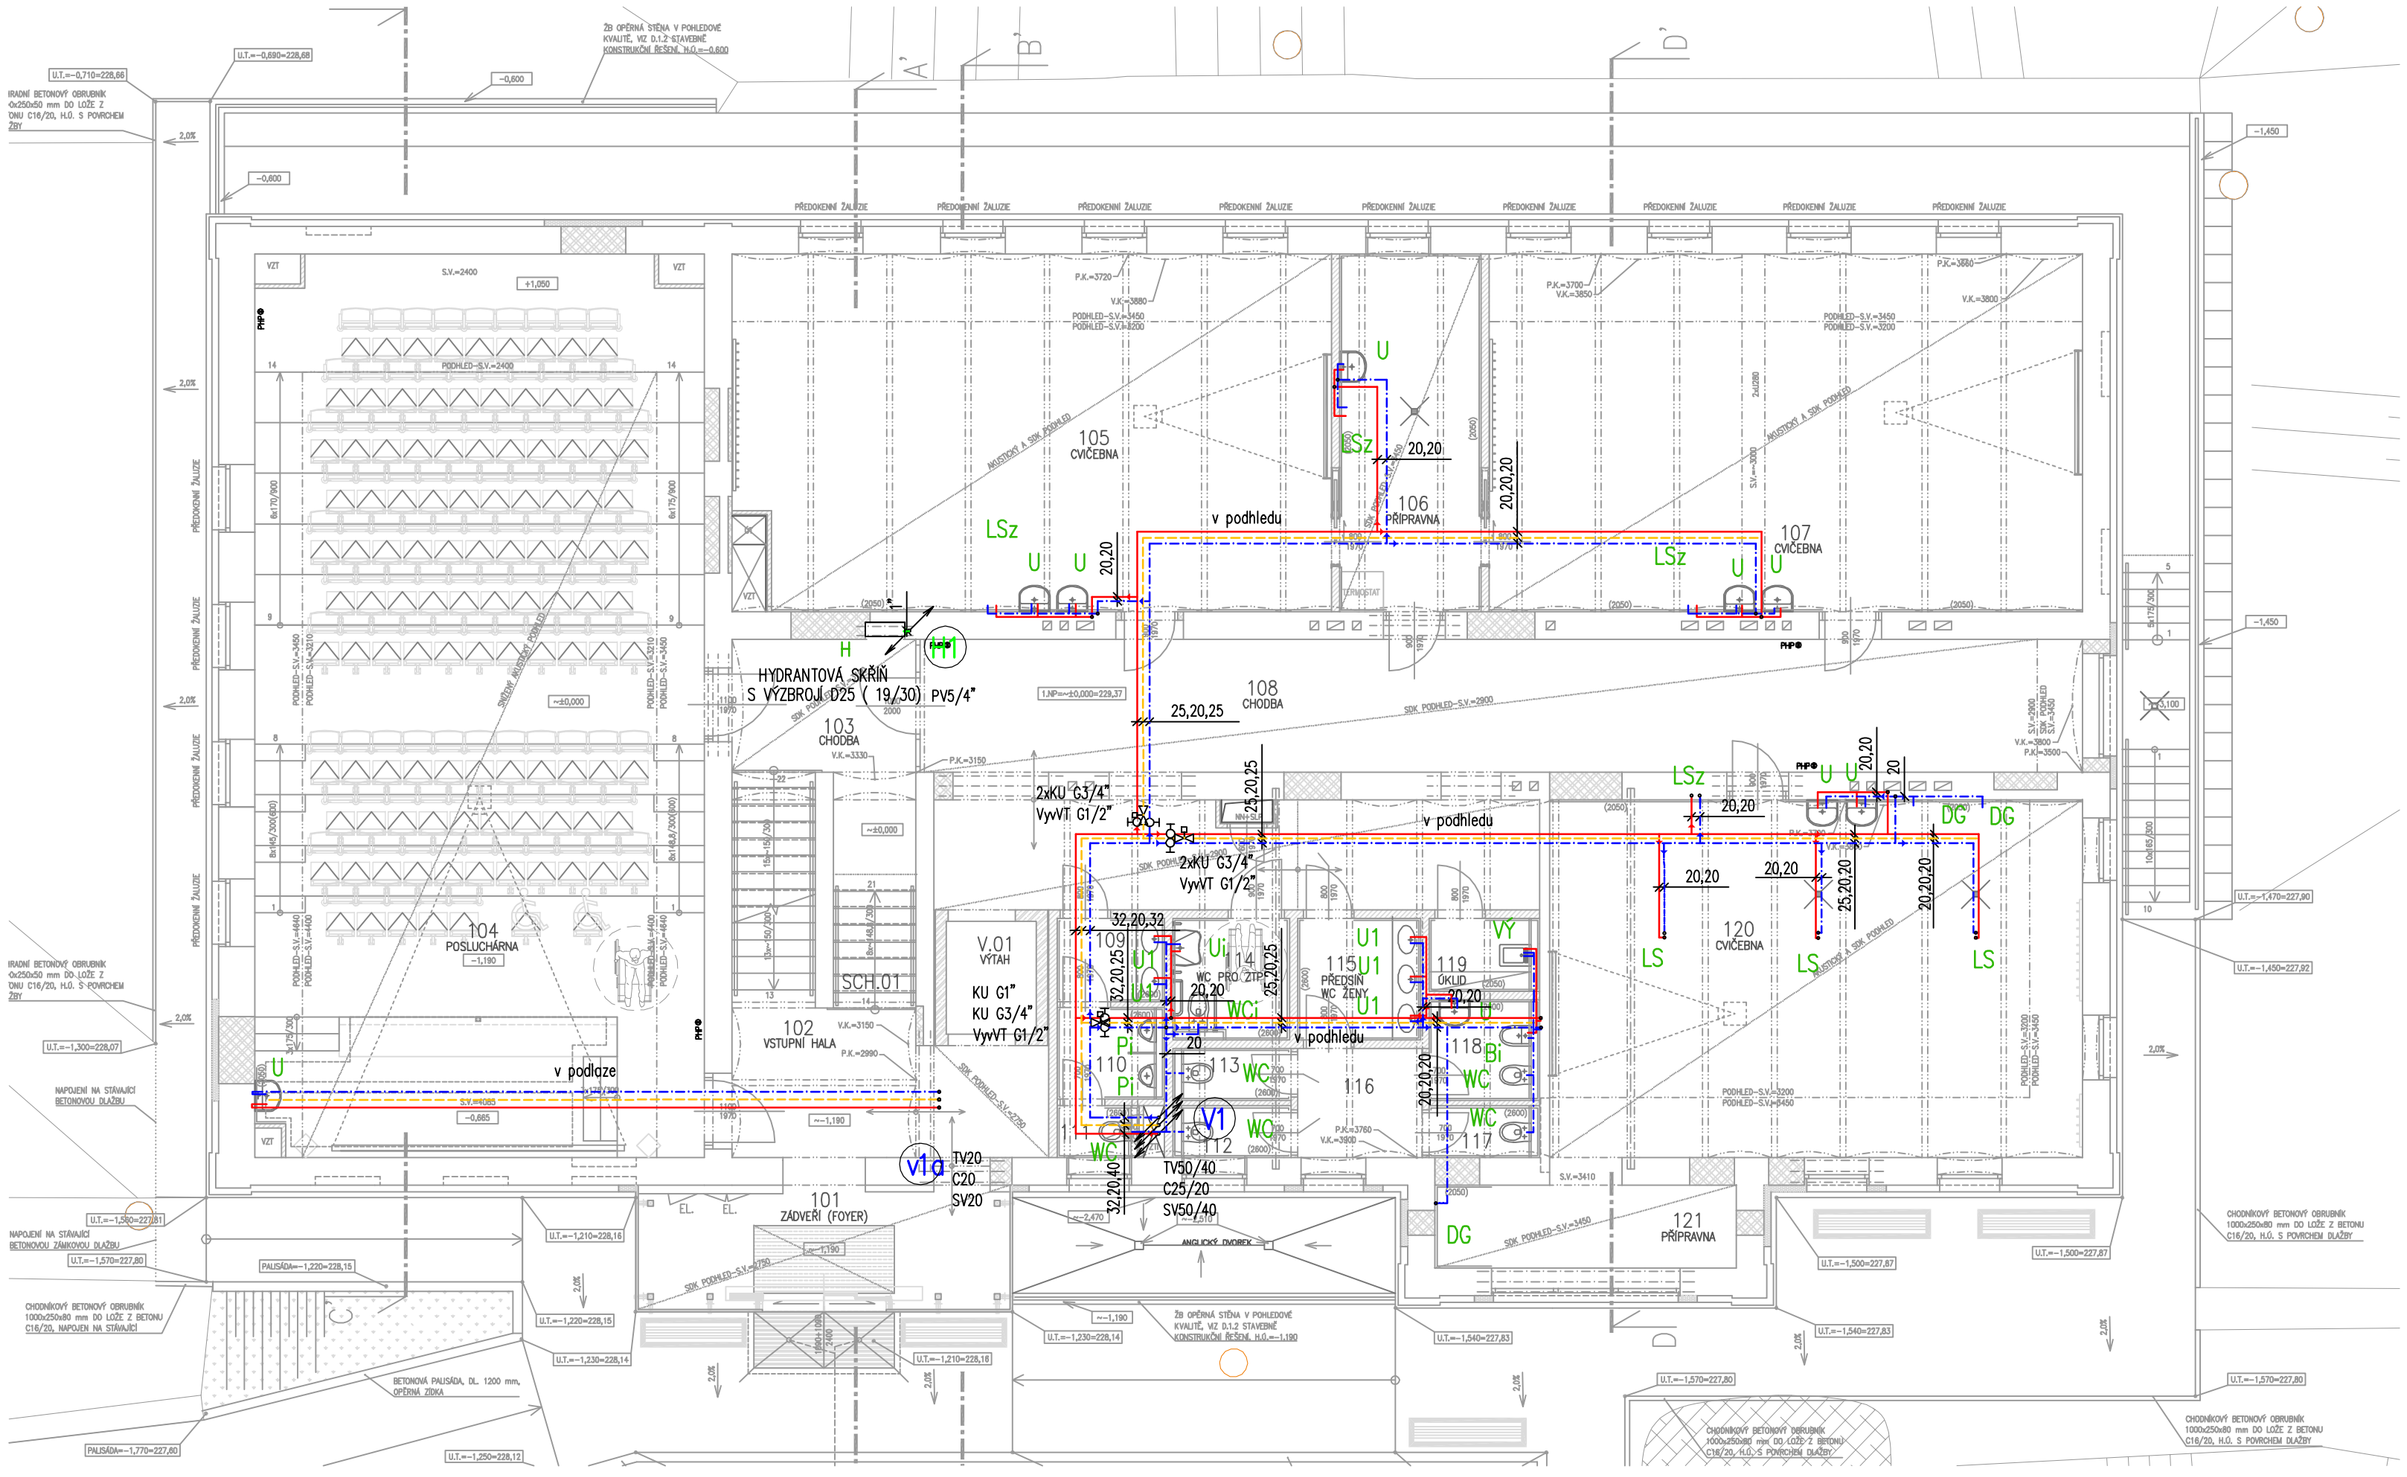


## LEGENDA MÍSTNOSTÍ

| ČÍSLO MÍSTNOSTI | ÚČEL MÍSTNOSTI | PLOCHA ($m^2$) |
|---|---|---|
| 101 | ZÁDVEŘÍ (FOYER) | 13,77 |
| 102 | VSTUPNÍ HALA | 14,81 |
| 103 | CHODBA | 8,37 |
| 104 | POSLUCHÁRNA | 128,33 |
| 105 | CVIČEBNA | 67,98 |
| 106 | PŘÍPRAVNA | 17,68 |
| 107 | CVIČEBNA | 67,98 |
| 108 | CHODBA | 73,11 |
| 109 | PŘEDSÍŇ WC MUŽI | 3,12 |
| 110 | WC MUŽI | 3,43 |
| 111 | WC MUŽI | 1,90 |
| 112 | WC ŽENY | 1,74 |
| 113 | WC ŽENY | 1,74 |
| 114 | WC PRO ZTP | 4,36 |
| 115 | PŘEDSÍŇ WC ŽENY | 4,67 |
| 116 | CHODBA | 4,25 |
| 117 | WC ŽENY | 1,77 |
| 118 | HYGIENICKÁ KABINA ŽENY | 3,54 |
| 119 | ÚKLID | 2,71 |
| 120 | CVIČEBNA | 60,80 |
| 121 | PŘÍPRAVNA | 8,60 |
| SCH.01 | SCHODIŠTĚ | 13,26 |
| V.01 | VÝTAH | 3,20 |

## SESTAVY ZAŘIZOVACÍCH PŘEDMĚTŮ:

- **U** UMYVADLO KERAMICKÉ 550x460mm, BATERIE STOJÁNKOVÁ PÁKOVÁ, 2xRV1/2" S FILTREM, ZÁPACH. UZÁVĚRKA MONTÁŽNÍ SADA
- **U1** UMYVADLO KERAMICKÉ ZÁPUSTNÉ V PARAPETNÍ DESCE, BATERIE STOJÁNKOVÁ PÁKOVÁ, 2xRV1/2" S FILTREM, ZÁPACH. UZÁVĚRKA MONTÁŽNÍ SADA
- **WC** KLOZET KERAMICKÝ ZÁVĚSNÝ, MONTÁŽNÍ PRVEK SAMONOSNÝ VČETNĚ NÁDRŽKY, OVLÁDACÍ DESKA 2 SPLACHOVÁNÍ, SEDÁTKO MONTÁŽNÍ SADA
- **Ui** UMYVADLO KERAMICKÉ 700x570mm, BATERIE STOJÁNKOVÁ PÁKOVÁ, 2xRV1/2" S FILTREM, ZÁPACH. UZÁVĚRKA MONTÁŽNÍ SADA
- **WCi** KLOZET KERAMICKÝ ZÁVĚSNÝ, MONTÁŽNÍ PRVEK SAMONOSNÝ VČETNĚ NÁDRŽKY, OVLÁDACÍ DESKA 2 SPLACHOVÁNÍ, SEDÁTKO MONTÁŽNÍ SADA
- **Pi** PISOÁR KERAMICKÝ BEZ PŘÍVODU VODY SIFON, MONTÁŽNÍ SADA
- **S** SPRCHOVÁ BATERIE NÁSTĚNNÁ PÁKOVÁ VČETNĚ PŘÍSLUŠENSTVÍ, ODTOKOVÝ SPRCHOVÝ ŽLAB, SPRCHOVÉ DVEŘE– BEZPEČNOSTNÍ SKLO
- **D** DŘEZ DO PRAC. DESKY, SIFON DLE VÝROBCE, BATERIE STOJ. PÁKOVÁ, MONTÁŽNÍ SADA, 2xRV1/2" S FILTREM
- **D1** DŘEZ LABORATORNÍ, SIFON DLE VÝROBCE, BATERIE NÁSTĚNNÁ PÁKOVÁ, MONTÁŽNÍ SADA
- **VYL** VÝLEVKA KERAMICKÁ ZÁVĚSNÁ, MONTÁŽNÍ PRVEK SAMONOSNÝ VČETNĚ NÁDRŽKY, OVLÁDACÍ DESKA 2 SPLACHOVÁNÍ, BATERIE DŘEZOVÁ NÁSTĚNNÁ MONTÁŽNÍ SADA
- **LS** VÝVODY PRO LABORATORNÍ STŮL VEDENO Z PODHLEDU – ROZVODY V LABORATORNÍCH STOLECH VČETNĚ VLASTNÍCH STOLŮ JSOU V DODÁVCE TECHNOLOGIE – SCHÉMA VÝVODŮ
- **LSz** VÝVODY PRO LABORATORNÍ STŮL ZE ZDI – ROZVODY V LABORATORNÍCH STOLECH VČETNĚ VLASTNÍCH STOLŮ JSOU V DODÁVCE TECHNOLOGIE – SCHÉMA VÝVODŮ
- **DG** VÝVODY PRO LABORATORNÍ DIGESTOŘ– OZNAČENÍ MONTÁŽNÍHO SCHÉMATU
- **M** PŘÍPRAVA PRO MYČKU
- **H** 19/30m VNITŘNÍ HADICOVÝ SYSTÉM S TVAROVĚ STÁLOU HADICÍ DN19mm/DÉLKY 30m– SKŘÍŇ NEREZ

## LEGENDA POTRUBÍ:

- TEPLÁ VODA (TV)–VÍCEVRSTVÝ PLAST
- CIRKULACE (C)–VÍCEVRSTVÝ PLAST
- STUDENÁ VODA (SV)–NEREZ (HLAVNÍ PŘÍVOD)/VÍCEVRSTVÝ PLAST
- POŽÁRNÍ VODOVOD (PV) – POTRUBÍ OCELOVÉ POZINKOVANÉ

V1 SV 50 — STOUPAČKA VODOVODU

POZNÁMKA:

VÝVODY PRO TECHNOLOGII BUDOU PROVEDENY DLE KÓTOVANÝCH VÝKRESŮ TECHNOLOGICKÉ ČÁSTI.
ROZVODY V LABORATRORNÍCH STOLECH A DIGESTOŘÍCH JSOU SOUČÁSTÍ DODÁVKY TECHNOLOGIE.
POTRUBÍ VODOVODU SE UMÍSTÍ V PODHLEDU POD POTRUBÍM VZT
KOORDINACE ROZVODŮ V PODHLEDECH – VIZ. KOORDINAČNÍ ŘEZY – STAVEBNÍ ČÁST.

# ±0,000 = ÚROVEŇ PODLAHY V 1.NP

VÝŠKOVÝ SYSTÉM B.P.V.
SOUŘADNÝ SYSTÉM S-JTSK

| | | |
|---|---|---|
| HLAVNÍ INŽENÝR PROJEKTU | ING. ARCH. PETR STOJAN | |
| ZODPOVĚDNÝ PROJEKTANT | KATEŘINA STRATILOVÁ | |
| VYPRACOVAL | KATEŘINA STRATILOVÁ | |
| KONTROLOVAL | KATEŘINA STRATILOVÁ | |

PROJECT BUILDING
PROJECT BUILDING S.R.O., ERBENOVA 8, 60200 BRNO

| | |
|---|---|
| INVESTOR: | VFU BRNO, PALACKÉHO TŘÍDA 1946/1, 612 42 BRNO |
| NÁZEV AKCE: | ÚSTAV BIOLOGIE A CHOROB VOLNĚ ŽIJÍCÍCH ZVÍŘAT, OBJEKT 31, AREÁL VFU BRNO |
| ČÍSLO A NÁZEV OBJEKTU: | SO 001 – OBJEKT 31 |
| NÁZEV VÝKRESU | PŮDORYS 1.NP – VODOVOD |

| | |
|---|---|
| FORMÁT | 6 A4 |
| DATUM | SRPEN 2019 |
| STUPEŇ | DPS |
| ČÍSLO ZAKÁZKY | 0119 |
| SPECIALIZACE | D.1.4.5 |
| MĚŘÍTKO | 1:100 |
| ČÍSLO VÝKRESU | D.1.4.5–13 |