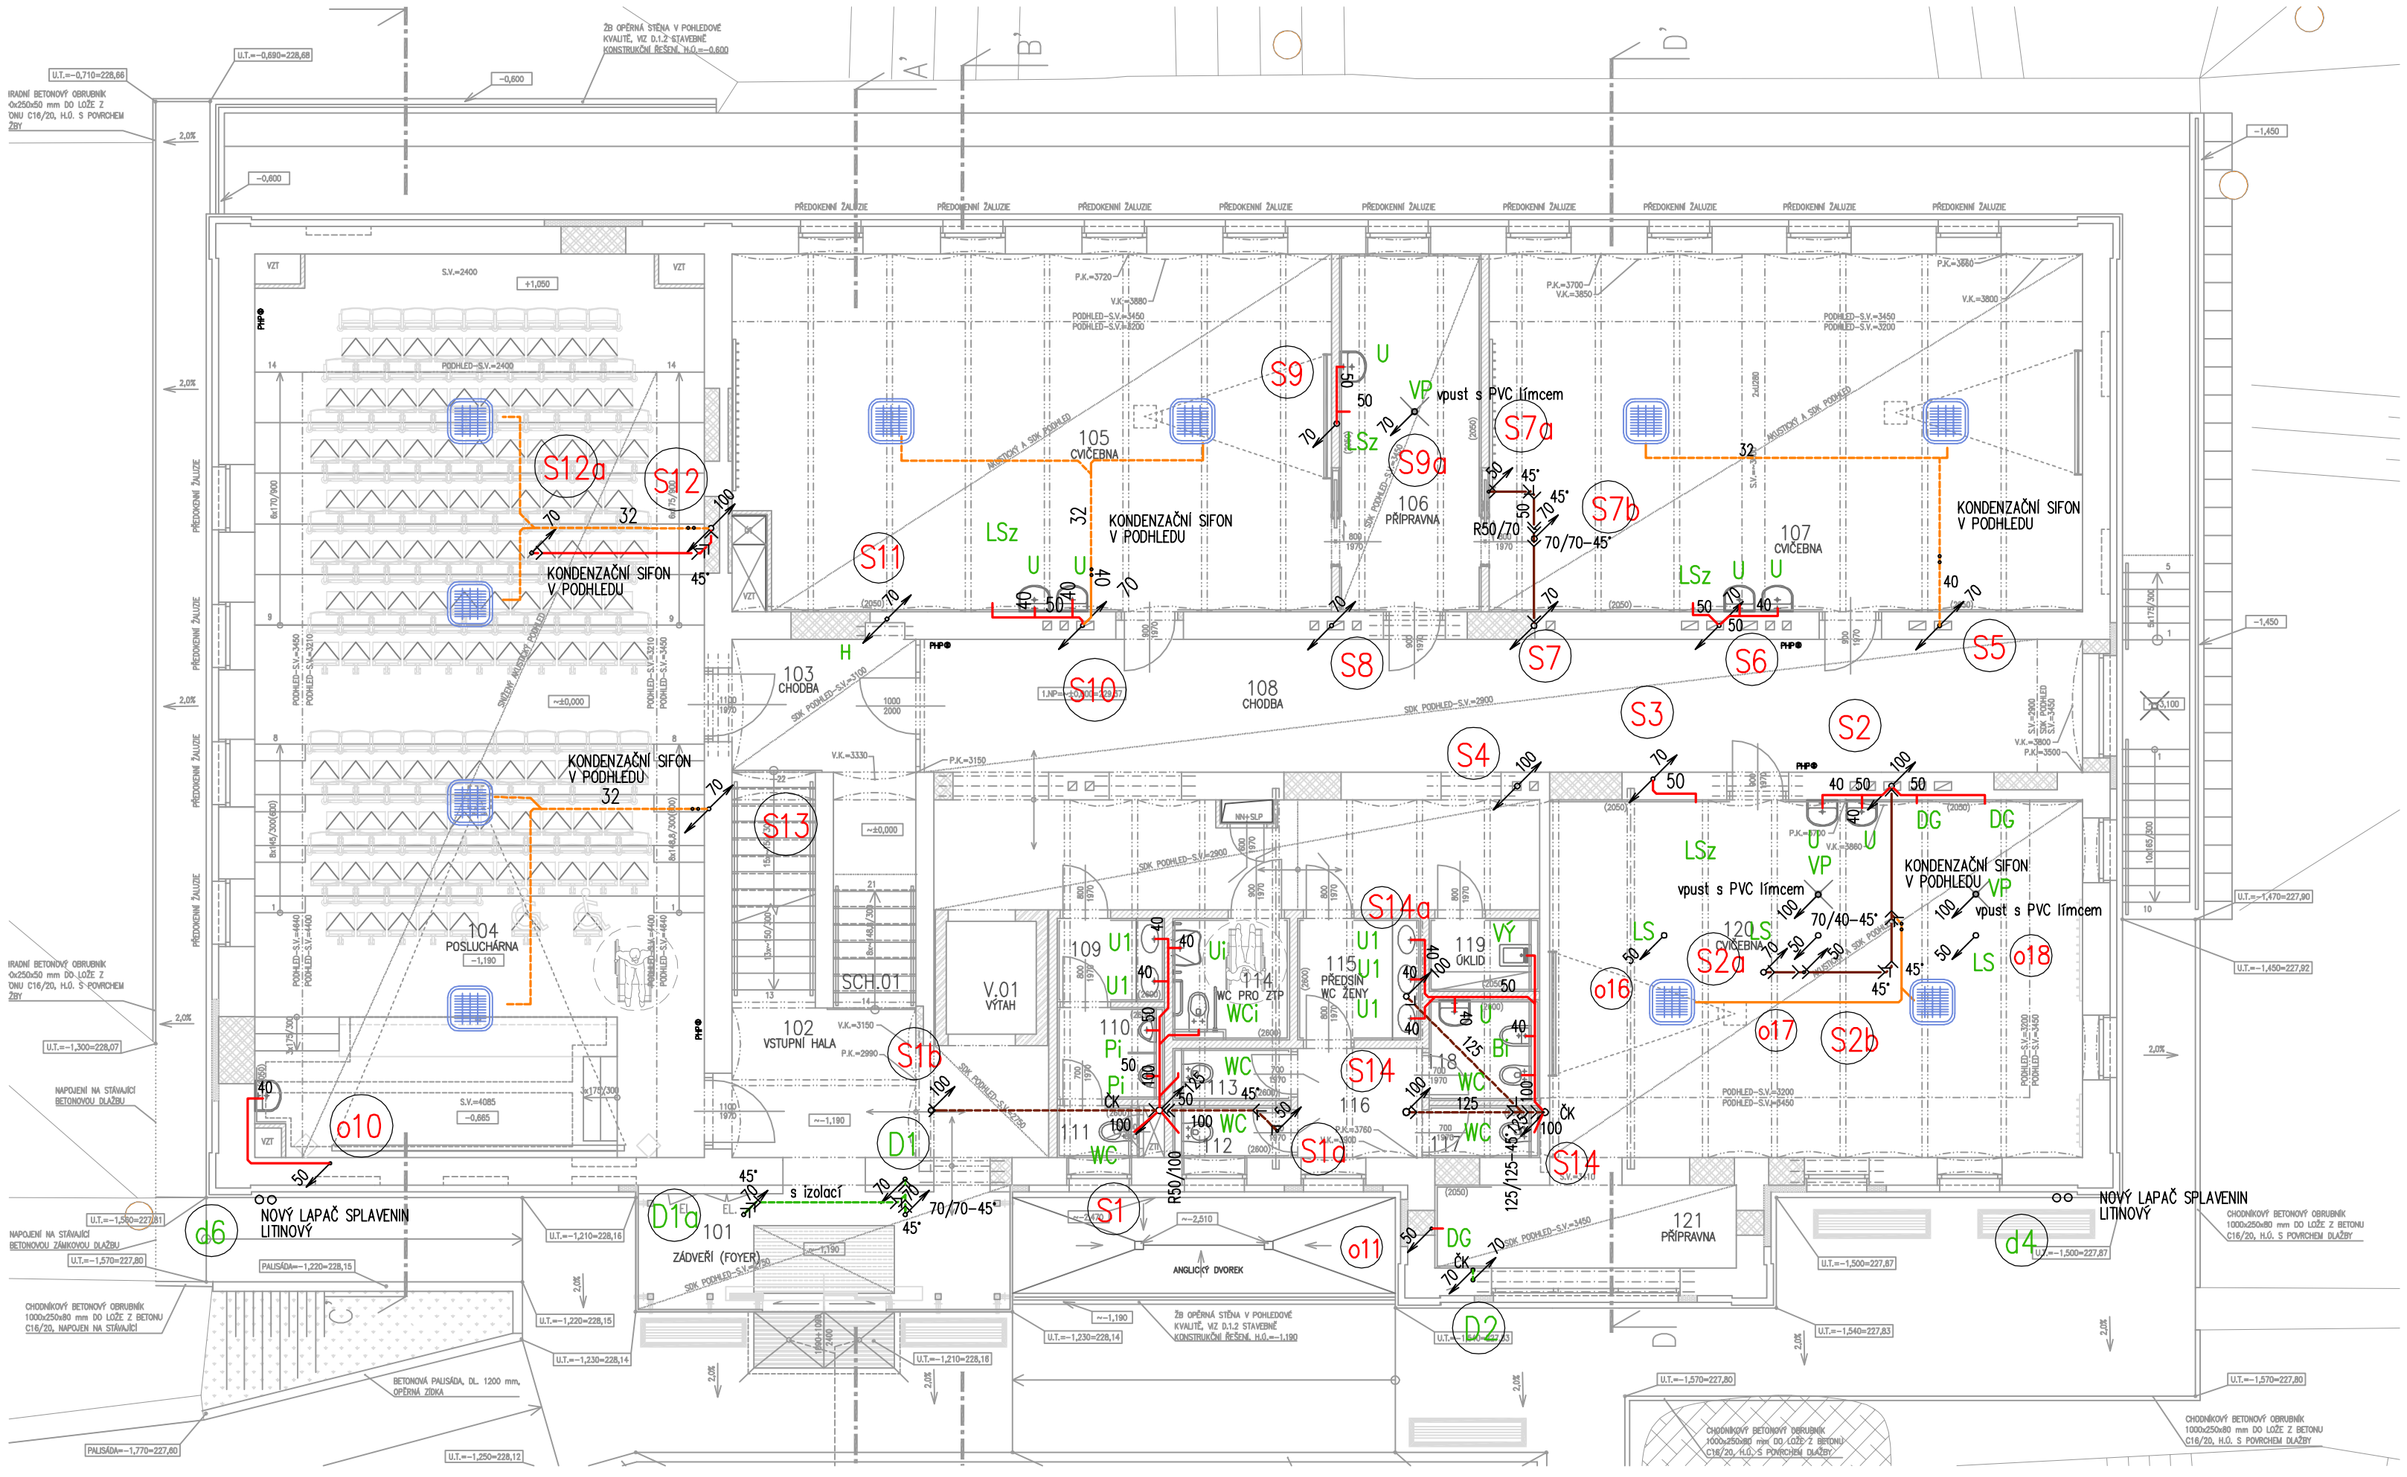

LEGENDA MÍSTNOSTÍ

ČÍSLO MÍSTNOSTI	ÚČEL MÍSTNOSTI	PLOCHA (m^2)
101	ZÁDVEŘÍ (FOYER)	13,77
102	VSTUPNÍ HALA	14,81
103	CHODBA	8,37
104	POSLUCHÁRNA	128,33
105	CVIČEBNA	67,98
106	PŘÍPRAVNA	17,68
107	CVIČEBNA	67,98
108	CHODBA	73,11
109	PŘEDSÍŇ WC MUŽI	3,12
110	WC MUŽI	3,43
111	WC MUŽI	1,90
112	WC ŽENY	1,74
113	WC ŽENY	1,74
114	WC PRO ZTP	4,36
115	PŘEDSÍŇ WC ŽENY	4,67
116	CHODBA	4,25
117	WC ŽENY	1,77
118	HYGIENICKÁ KABINA ŽENY	3,54
119	ÚKLID	2,71
120	CVIČEBNA	60,80
121	PŘÍPRAVNA	8,60
SCH.01	SCHODIŠTĚ	13,26
V.01	VÝTAH	3,20

SESTAVY ZAŘIZOVACÍCH PŘEDMĚTŮ:

U	UMYVADLO KERAMICKÉ 550x460mm, BATERIE STOJÁNKOVÁ PÁKOVÁ, 2xRV1/2" S FILTREM, ZÁPACH. UZÁVĚRKA MONTÁŽNÍ SADA
U1	UMYVADLO KERAMICKÉ ZÁPUSTNÉ V PARAPETNÍ DESCE, BATERIE STOJÁNKOVÁ PÁKOVÁ, 2xRV1/2" S FILTREM, ZÁPACH. UZÁVĚRKA MONTÁŽNÍ SADA
WC	KLOZET KERAMICKÝ ZÁVĚSNÝ, MONTÁŽNÍ PRVEK SAMONOSNÝ VČETNĚ NÁDRŽKY, OVLÁDACÍ DESKA 2 SPLACHOVÁNÍ, SEDÁTKO MONTÁŽNÍ SADA
Ui	UMYVADLO KERAMICKÉ 700x570mm, BATERIE STOJÁNKOVÁ PÁKOVÁ, 2xRV1/2" S FILTREM, ZÁPACH. UZÁVĚRKA MONTÁŽNÍ SADA
WCi	KLOZET KERAMICKÝ ZÁVĚSNÝ, MONTÁŽNÍ PRVEK SAMONOSNÝ VČETNĚ NÁDRŽKY, OVLÁDACÍ DESKA 2 SPLACHOVÁNÍ, SEDÁTKO MONTÁŽNÍ SADA
Pi	PISOÁR KERAMICKÝ BEZ PŘÍVODU VODY SIFON, MONTÁŽNÍ SADA
S	SPRCHOVÁ BATERIE NÁSTĚNNÁ PÁKOVÁ VČETNĚ PŘÍSLUŠENSTVÍ, ODTOKOVÝ SPRCHOVÝ ŽLAB, SPRCHOVÉ DVEŘE– BEZPEČNOSTNÍ SKLO
D	DŘEZ DO PRAC. DESKY, SIFON DLE VÝROBCE, BATERIE STOJ. PÁKOVÁ, MONTÁŽNÍ SADA, 2xRV1/2" S FILTREM
D1	DŘEZ LABORATORNÍ, SIFON DLE VÝROBCE, BATERIE NÁSTĚNNÁ PÁKOVÁ, MONTÁŽNÍ SADA
VYL	VÝLEVKA KERAMICKÁ ZÁVĚSNÁ, MONTÁŽNÍ PRVEK SAMONOSNÝ VČETNĚ NÁDRŽKY, OVLÁDACÍ DESKA 2 SPLACHOVÁNÍ, BATERIE DŘEZOVÁ NÁSTĚNNÁ MONTÁŽNÍ SADA
LS	VÝVODY PRO LABORATORNÍ STŮL VEDENO Z PODHLEDU – ROZVODY V LABORATORNÍCH STOLECH VČETNĚ VLASTNÍCH STOLŮ JSOU V DODÁVCE TECHNOLOGIE – SCHÉMA VÝVODŮ
LSz	VÝVODY PRO LABORATORNÍ STŮL ZE ZDI – ROZVODY V LABORATORNÍCH STOLECH VČETNĚ VLASTNÍCH STOLŮ JSOU V DODÁVCE TECHNOLOGIE – SCHÉMA VÝVODŮ
DG	VÝVODY PRO LABORATORNÍ DIGESTOŘ– OZNAČENÍ MONTÁŽNÍHO SCHÉMATU
M	PŘÍPRAVA PRO MYČKU
H	19/30m VNITŘNÍ HADICOVÝ SYSTÉM S TVAROVĚ STÁLOU HADICÍ DN19mm/DÉLKY 30m– SKŘÍŇ NEREZ

LEGENDA:

- KANALIZACE PŘÍPOJOVACÍ
- ODSKOKY KANALIZACE POD STROPEM
- ODVOD KONDENZÁTU
- ODSKOKY KANALIZACE POD STROPEM TZV– TICHÉ POTRUBÍ
- S1 STOUPAČKA KANALIZACE SPLAŠKOVÉ
- D1 STOUPAČKA KANALIZACE DEŠŤOVÉ

±0,000 = ÚROVEŇ PODLAHY V 1.NP

VÝŠKOVÝ SYSTÉM B.P.V.
SOUŘADNÝ SYSTÉM S–JTSK

POZNÁMKA:

VÝVODY PRO TECHNOLOGII BUDOU PROVEDENY DLE KÓTOVANÝCH VÝKRESŮ TECHNOLOGICKÉ ČÁSTI.

VEŠKERÁ ZAŘÍZENÍ BUDOU NA KANALIZACI PŘÍPOJENA PŘES ZÁPACHOVÉ UZÁVĚRY.
ROZVODY V LABORATRORNÍCH STOLECH A DIGESTOŘICH JSOU SOUČÁSTÍ DODÁVKY TECHNOLOGIE.
ODVODY KONDENZÁTŮ BUDOU PROVEDENY DLE POKYNŮ DODAVATELE ZAŘÍZENÍ.

HLAVNÍ INŽENÝR PROJEKTU	ING. ARCH. PETR STOJAN	
ZODPOVĚDNÝ PROJEKTANT	KATEŘINA STRATILOVÁ	
VYPRACOVAL	KATEŘINA STRATILOVÁ	
KONTROLOVAL	KATEŘINA STRATILOVÁ	

PROJECT BUILDING
PROJECT BUILDING S.R.O., ERBENOVA 8, 60200 BRNO

INVESTOR:	VFU BRNO, PALACKÉHO TŘÍDA 1946/1, 612 42 BRNO
NÁZEV AKCE:	ÚSTAV BIOLOGIE A CHOROB VOLNĚ ŽIJÍCÍCH ZVÍŘAT, OBJEKT 31, AREÁL VFU BRNO
ČÍSLO A NÁZEV OBJEKTU:	SO 001 – OBJEKT 31
NÁZEV VÝKRESU	PŮDORYS 1.NP – KANALIZACE

FORMÁT	6 A4
DATUM	SRPEN 2019
STUPEŇ	DPS
ČÍSLO ZAKÁZKY	0119
SPECIALIZACE	D.1.4.5
MĚŘÍTKO	1:100
ČÍSLO VÝKRESU	D.1.4.5–07