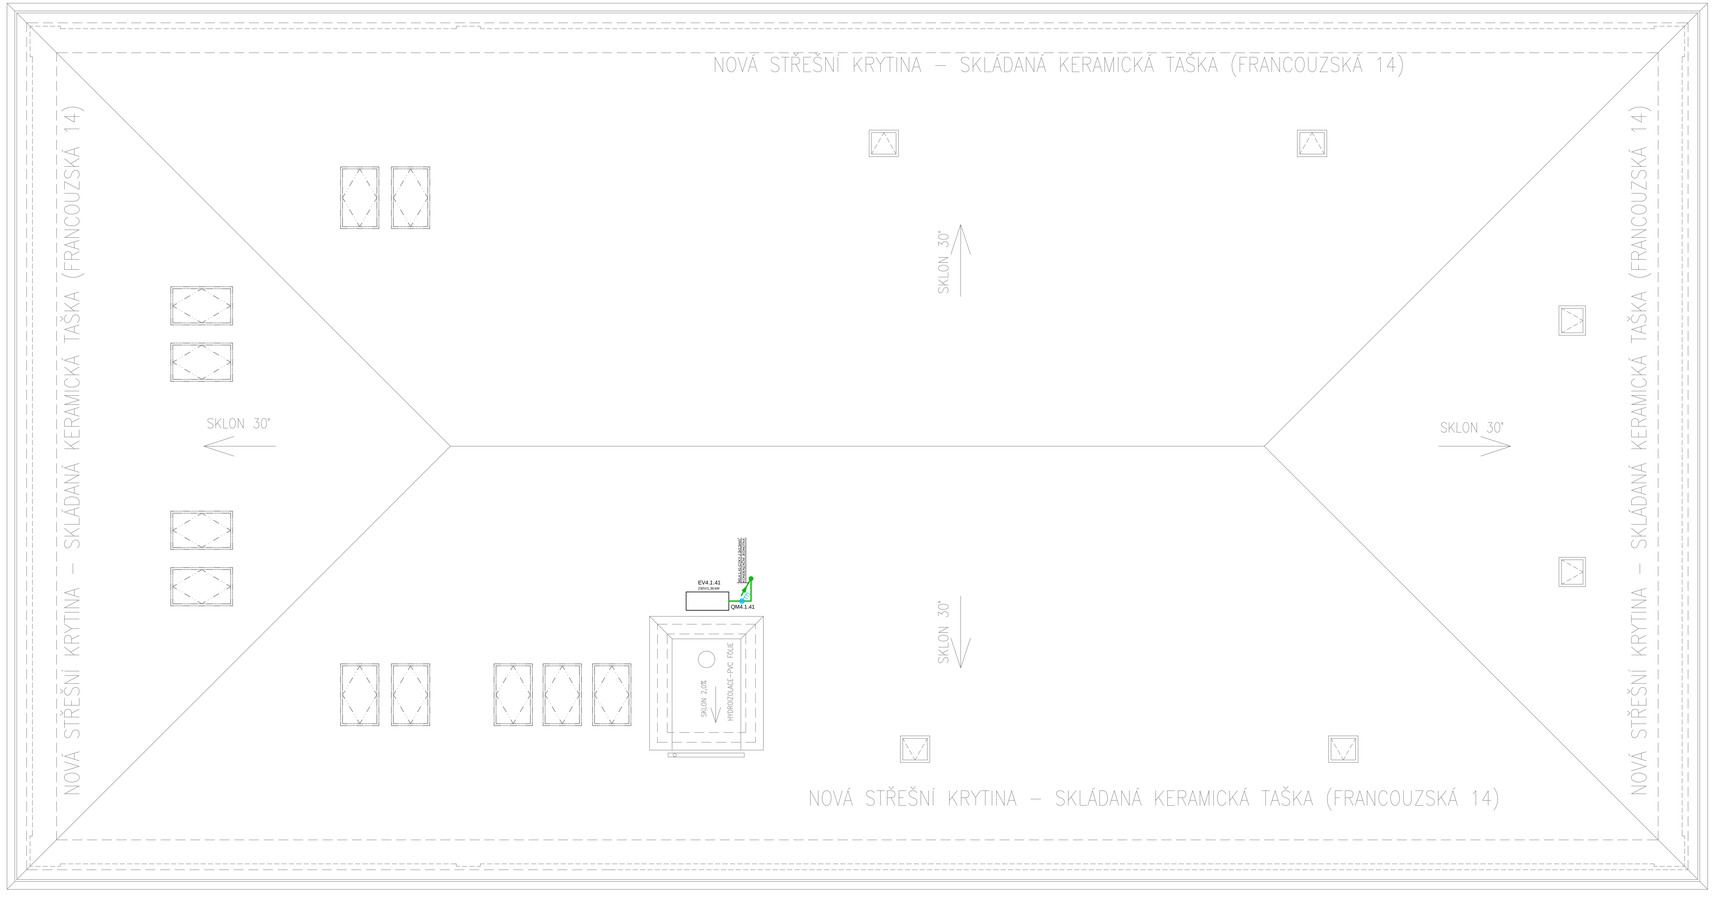

LEGENDA:

- KABEL PRO NAPOJENÍ VZT JEDNOTKY
- SERVISNÍ VYPÍNAČ V PLASTOVÉ SKŘÍNI SE ZÁMKEM-400V/32A, IP54
- KONDENZAČNÍ JEDNOTKA CHLAZENÍ SERVEROVNY

ROZVODNÁ SOUSTAVA: 3+NPE, AC 50Hz, 400/230V TN-S
OCHRANA DLE ČSN 332000-4-41 ed.3: SAMOČINNÝM ODPOJENÍM OD ZDROJE

S

VÝŠKOVÝ SYSTÉM B.P.V.
SOUŘADNÝ SYSTÉM S-JTSK

HLAVNÍ INŽENÝR PROJEKTU:	ING. ARCH. PETR STOJAN	
ZODPOVĚDNÝ PROJEKTANT:	ING. JIŘÍ VÍTEK	
VYPRACOVAL:	ING. JIŘÍ VÍTEK	
KONTROLOVAL:	ING. ARCH. PETR STOJAN	

PROJECT BUILDING
PROJECT BUILDING S.R.O., ČERNOVA 8, 60200 BRNO

INVESTOR: VFU BRNO, PALACKÉHO TŘÍDA 1/3, 612 42 BRNO

NÁZEV AKCE:
ÚSTAV BIOLOGIE A CHOROB VOLNĚ ŽIJÍCÍCH ZVÍŘAT
OBJEKT 31, AREÁL VFU BRNO

ČÍSLO A NÁZEV OBJEKTU: SO 001

NÁZEV VÝKRESU: PŮDORYS STŘECHY – TECHNOLOGIE

FORMÁT	10 A4
DATUM	07/19
STUPEŇ	DPS
ČÍSLO ZAKÁZKY	0119
SPECIALIZACE	D.1.4.7
MĚŘÍTKO	1:100
ČÍSLO VÝKRESU	D.1.4.7.15