PŮDORYS 3.NP – NOVÝ STAV

VZOROVÉ ŘEŠENÍ INSTALACE: ZÁSUVKY 0,3m STŘED,
–TR.OHEBNA,js.14mm–2xU/FTP, V DRÁŽCE, NEBO SDK DO PODHLEDU, PODHLEDEM TR. VOLNĚ NA PŘÍCHYTKY DO ŽLABU.
–PODLAHOVÁ KRABICE PRO 16 MODULŮ (MODUL 22x45mm), MIN. INSTALAČNÍ VÝŠKA 65mm, IP30
VE ŽLABECH SVAZKY MAX.20 KABELŮ

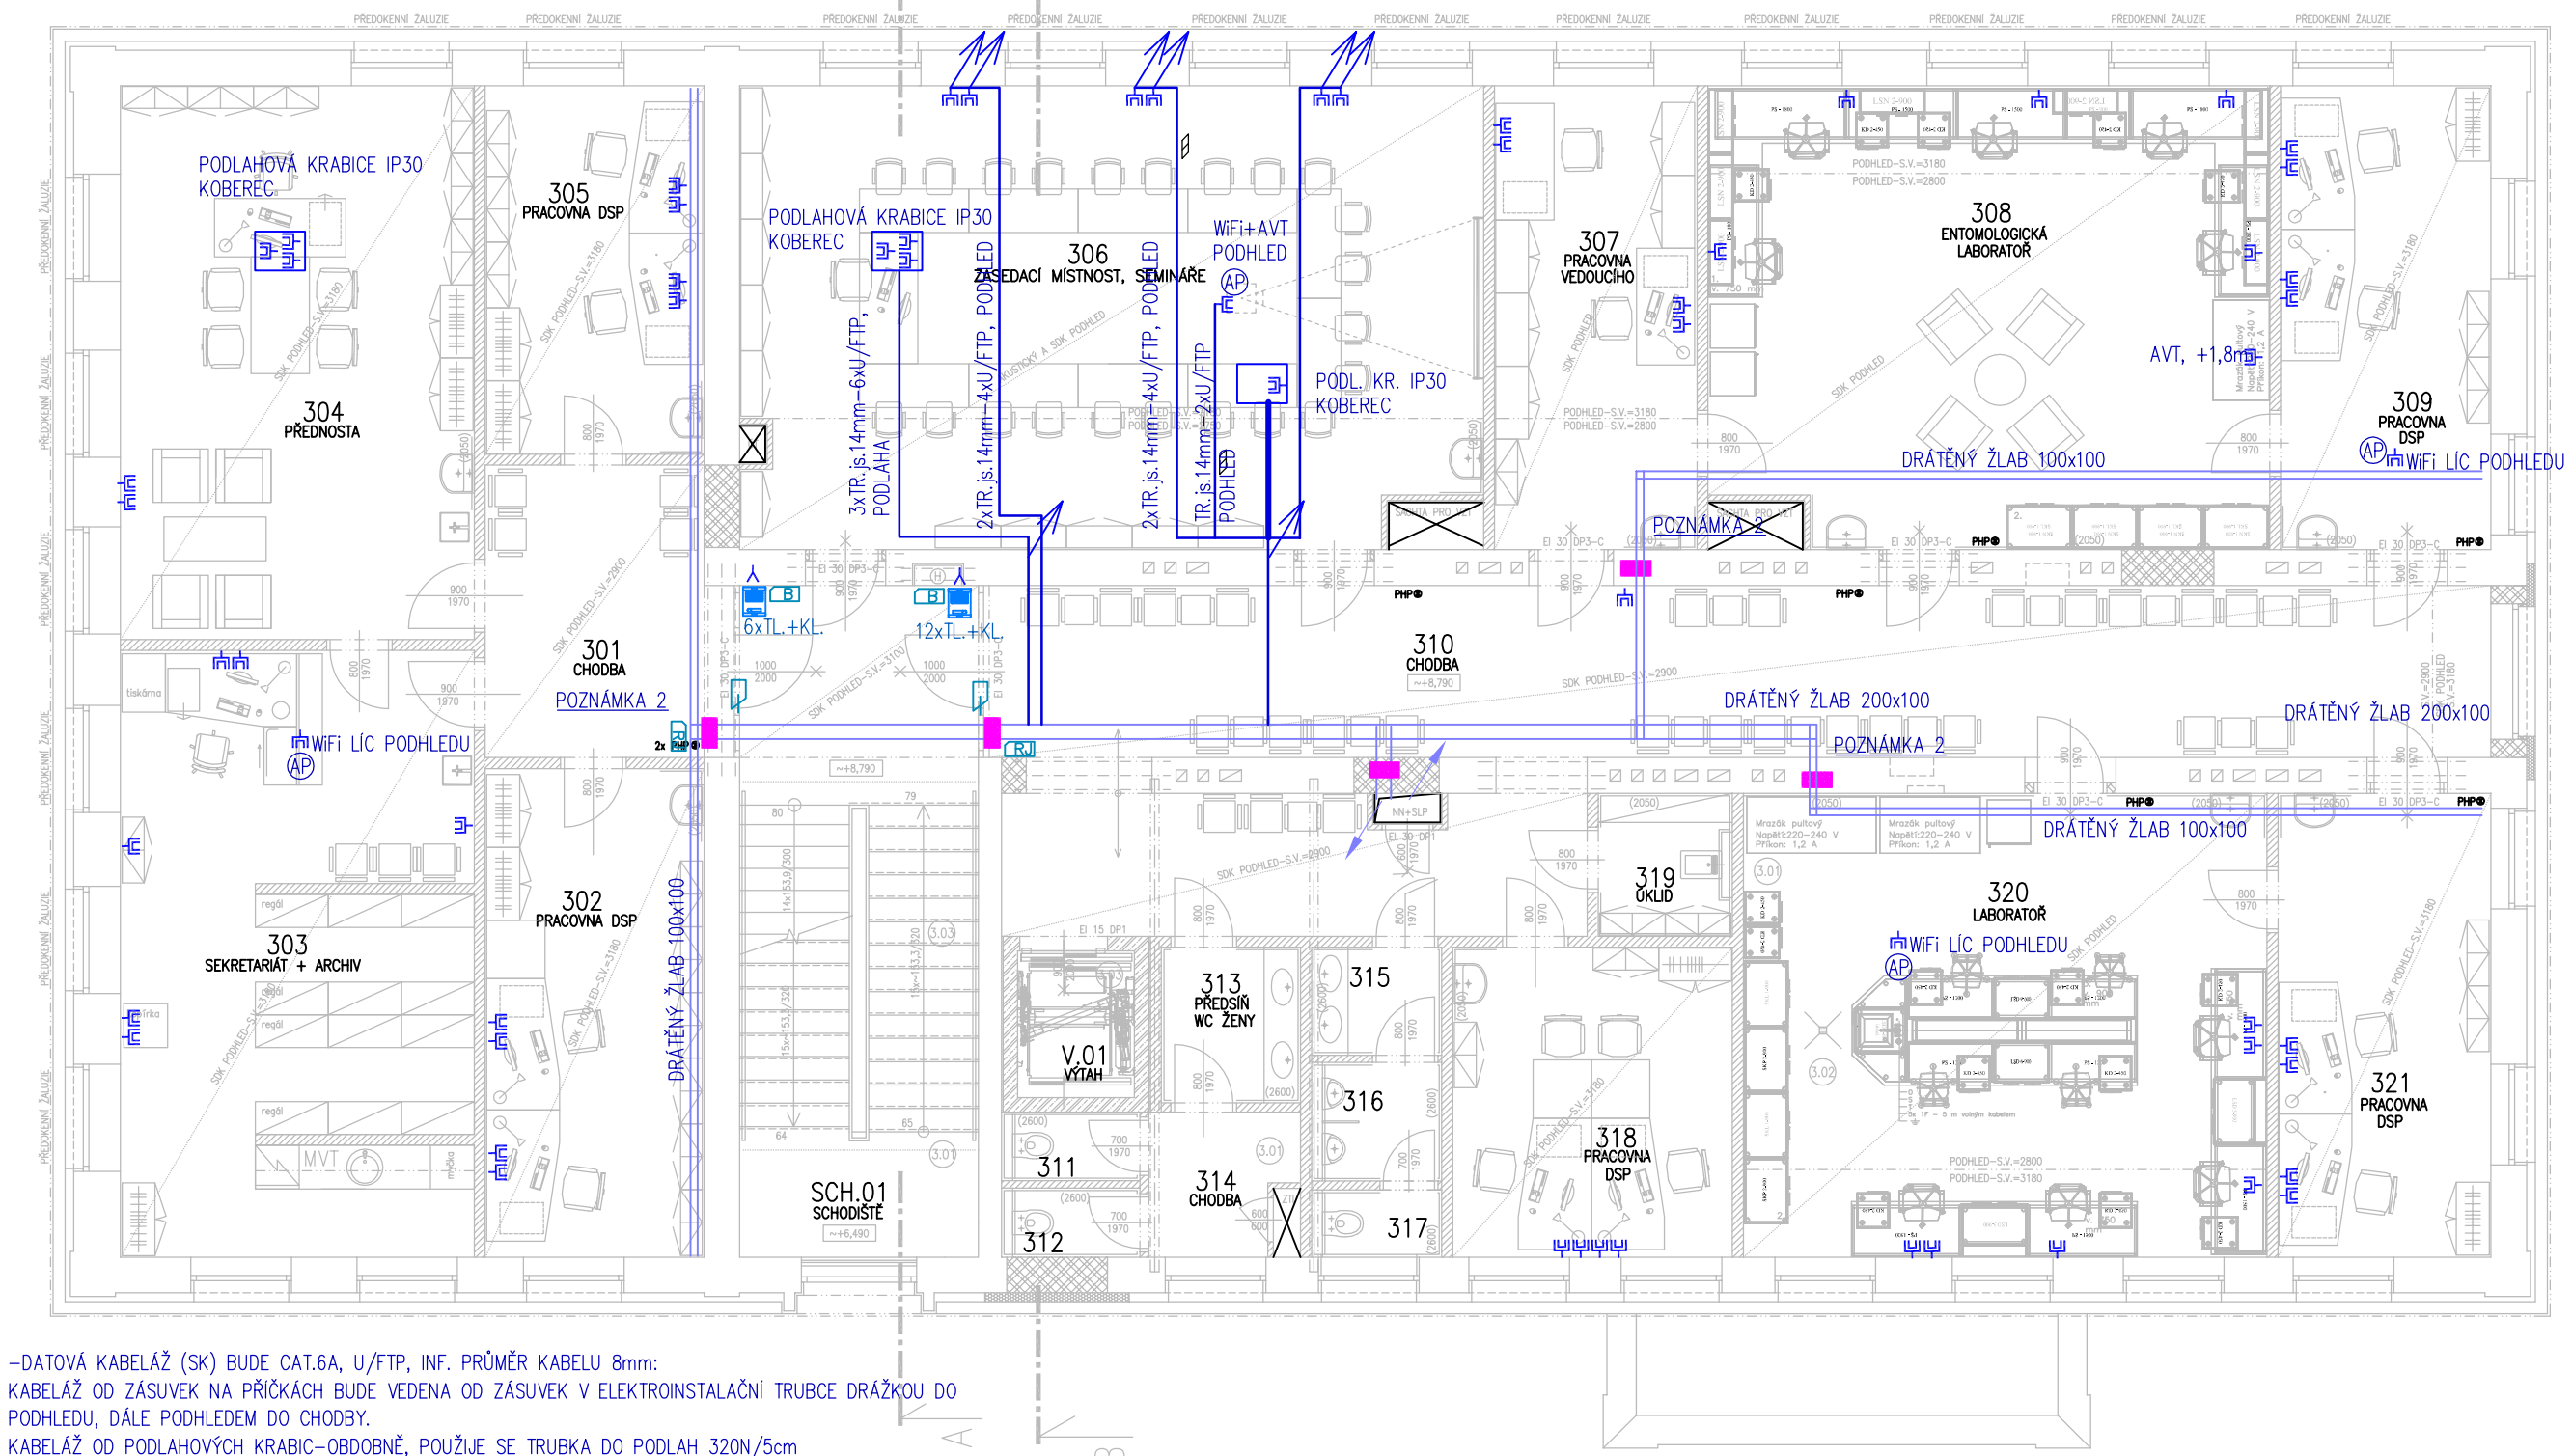

–DATOVÁ KABELÁŽ (SK) BUDE CAT.6A, U/FTP, INF. PRŮMĚR KABELU 8mm:
KABELÁŽ OD ZÁSUVEK NA PŘÍČKÁCH BUDE VEDENA OD ZÁSUVEK V ELEKTROINSTALAČNÍ TRUBCE DRÁŽKOU DO PODHLEDU, DÁLE PODHLEDEM DO CHODBY.
KABELÁŽ OD PODLAHOVÝCH KRABIC–OBDOBNĚ, POUŽIJE SE TRUBKA DO PODLAH 320N/5cm
NA CHODBĚ BUDE KABELÁŽ ULOŽENA DO ŽLABU PO SVAZCÍCH MAX. 20 KABELŮ
VÝŠKA ZÁSUVEK KOORDINOVANĚ S NN +0,3m STŘED
–PROSTUPY KABELÁŽE SLP MEZI POŽÁRNÍMI ÚSEKY BUDOU OPATŘENY PROTIPOŽÁRNÍMI UCPÁVKAMI
–VZOROVÉ VÝŠKY OSAZENÍ SESTAVY ČTEČKA, ZVONKOVÉ TABLO: ČTEČKA +1,1m (STŘED), TABLO +1,3m (STŘED)

POZN. 2: MÍSTNOST, (MÍSTNOSTI) TVOŘÍ SAMOSTATNÝ POŽÁRNÍ ÚSEK A JE ÚČELNÉ, ABY BYLA KABELÁŽ VEDENA JEDNÁM OTVOREM A POŽÁRNÍ UCPÁVKOU

LEGENDA MÍSTNOSTÍ 3.NP

ČÍSLO MÍSTNOSTI	ÚČEL MÍSTNOSTI	PLOCHA (m²)	SV.VÝŠKA (m) PO STROP	PO PODHL.	POVRCH PODLAHY NOVÝ / STÁVAJÍCÍ	POVRCH STĚN NOVÝ / STÁVAJÍCÍ	OZN. PODLAHY	POVRCH STROPU NOVÝ / STÁVAJÍCÍ	POZNÁMKA
301	CHODBA	12,23	~3,31	3,18	SAMETOVÝ VINYL	ŠTUKOVÁ OMÍTKA + MALBA	C1	SDK PODHLED + MALBA	SOKLÍK DO LIŠTY, V.=60 mm
302	PRACOVNA DSP	20,44	~3,31	3,18	SAMETOVÝ VINYL	ŠTUKOVÁ OMÍTKA + MALBA	C1	SDK PODHLED + MALBA	KERAM.OB.–ZA UMYVADLEM,v.=2,05m SOKLÍK DO LIŠTY, V.=60 mm
303	SEKRETARIÁT + ARCHIV	41,55	~3,31	3,18	SAMETOVÝ VINYL	ŠTUKOVÁ OMÍTKA + MALBA	C1	SDK PODHLED + MALBA	SOKLÍK DO LIŠTY, V.=60 mm
304	PŘEDNOSTA	37,57	~3,33	3,18	SAMETOVÝ VINYL	ŠTUKOVÁ OMÍTKA + MALBA	C1	SDK PODHLED + MALBA	KERAM.OB.–ZA UMYVADLEM,v.=2,05m SOKLÍK DO LIŠTY, V.=60 mm
305	PRACOVNA DSP	15,49	~3,34	3,18	SAMETOVÝ VINYL	ŠTUKOVÁ OMÍTKA + MALBA	C1	SDK PODHLED + MALBA	KERAM.OB.–ZA UMYVADLEM,v.=2,05m SOKLÍK DO LIŠTY, V.=60 mm
306	ZASEDACÍ MÍSTNOST, SEMINÁŘE	65,28	~3,30	3,18; 2,75	SAMETOVÝ VINYL	ŠTUKOVÁ OMÍTKA + MALBA	C3	AKUSTICKÝ PODHLED	KERAM.OB.–ZA UMYVADLEM,v.=2,05m SOKLÍK DO LIŠTY, V.=60 mm
307	PRACOVNA VEDOUCÍHO	16,96	~3,29	3,18	HYBRIDNÍ PVC	ŠTUKOVÁ OMÍTKA + MALBA	A9	SDK PODHLED + MALBA	KERAM.OB.–ZA UMYVADLEM,v.=2,05m SOKLÍK DO LIŠTY, V.=60 mm
308	ENTOMOLOGICKÁ LABORATOŘ	49,28	~3,32	3,18	HYBRIDNÍ PVC	KERAM. OBKLAD, V.=2,05m ŠTUKOVÁ OMÍTKA + MALBA	A9	SDK PODHLED + MALBA	SOKLÍK DO LIŠTY, V.=60 mm
309	PRACOVNA DSP	18,88	~3,29	3,18	HYBRIDNÍ PVC	ŠTUKOVÁ OMÍTKA + MALBA	A9	SDK PODHLED + MALBA	KERAM.OB.–ZA UMYVADLEM,v.=2,05m SOKLÍK DO LIŠTY, V.=60 mm
310	CHODBA	68,68	~3,49	2,90	HOMOGENNÍ PVC	ŠTUKOVÁ OMÍTKA + MALBA	A3, A10	SDK PODHLED + MALBA	SOKLÍK DO LIŠTY, V.=60 mm
311	WC ŽENY	1,89	~3,54	2,60	KERAMICKÁ DLAŽBA	KERAM. OBKLAD, V.=2,6m	B11	SDK PODHLED + MALBA	–
312	WC ŽENY	1,89	~3,54	2,60	KERAMICKÁ DLAŽBA	KERAM. OBKLAD, V.=2,6m	B11	SDK PODHLED + MALBA	–
313	PŘEDSÍŇ WC ŽENY	3,91	~3,54	2,60	KERAMICKÁ DLAŽBA	KERAM. OBKLAD, V.=2,6m	B11	SDK PODHLED + MALBA	–
314	CHODBA	3,98	~3,54	3,18	KERAMICKÁ DLAŽBA	ŠTUKOVÁ OMÍTKA + MALBA	B11	SDK PODHLED + MALBA	KERAM. SOKL, V.=60 mm
315	PŘEDSÍŇ WC MUŽI	2,70	~3,35	2,60	KERAMICKÁ DLAŽBA	KERAM. OBKLAD, V.=2,6m	B11	SDK PODHLED + MALBA	–
316	WC MUŽI	2,98	~3,35	2,60	KERAMICKÁ DLAŽBA	KERAM. OBKLAD, V.=2,6m	B11	SDK PODHLED + MALBA	–
317	WC MUŽI	1,62	~3,35	3,18	KERAMICKÁ DLAŽBA	KERAM. OBKLAD, V.=2,6m ŠTUKOVÁ OMÍTKA + MALBA	B11	SDK PODHLED + MALBA	–
318	PRACOVNA DSP	16,54	~3,35	3,18	HYBRIDNÍ PVC	ŠTUKOVÁ OMÍTKA + MALBA	A10	SDK PODHLED + MALBA	KERAM.OB.–ZA UMYVADLEM,v.=2,05m SOKLÍK DO LIŠTY, V.=60 mm
319	ÚKLID	3,75	~3,35	2,60	KERAMICKÁ DLAŽBA	KERAM. OBKLAD, V.=2,05m ŠTUKOVÁ OMÍTKA + MALBA	B11	SDK PODHLED + MALBA	–
320	LABORATOŘ	46,40	~3,32	3,18	HYBRIDNÍ PVC	KERAM. OBKLAD, V.=2,05m ŠTUKOVÁ OMÍTKA + MALBA	A10	SDK PODHLED + MALBA	SOKLÍK DO LIŠTY, V.=60 mm
321	PRACOVNA DSP	18,88	~3,32	3,18	HYBRIDNÍ PVC	ŠTUKOVÁ OMÍTKA + MALBA	A10	SDK PODHLED + MALBA	SOKLÍK DO LIŠTY, V.=60 mm KERAM.OB.–ZA UMYVADLEM,v.=2,05m
SCH.01	SCHODIŠTĚ	30,53	–	–	KAMENNÉ STUPNĚ/TERAZO KERAMICKÁ DLAŽBA	ŠTUKOVÁ OMÍTKA + MALBA	B7, B10 G1	ŠTUK. OMÍTKA + MALBA	KERAM. SOKL, V.=60 mm
V.01	VÝTAH	3,20	–	–	–	NÁTĚR NA BETON	–		–

D.1.4.8 - SLABOPROUDÉ ROZVODY

ZODPOVĚDNÝ PROJEKTANT	ING. PETR VAŠÍČEK
VYPRACOVAL	ING. IGOR HLINĚNÝ

ASEC - elektrosystémy s.r.o.
Havelkova 689/23, 625 00 BRNO
IČO: 26 27 79 30, DIČ: 291-26277930
tel./fax: 547 356 607

HLAVNÍ INŽENÝR PROJEKTU	ING. ARCH. PETR STOJAN
ZODPOVĚDNÝ PROJEKTANT	BC. MILAN PREISNER
VYPRACOVAL	BC. MILAN PREISNER
KONTROLOVAL	ING. ARCH. PETR STOJAN

PROJECT BUILDING
PROJECT BUILDING S.R.O., ERBENOVA 8, 60200 BRNO

INVESTOR: VFU BRNO, PALACKÉHO TŘÍDA 1946/1, 612 42, BRNO	
NÁZEV AKCE: ÚSTAV BIOLOGIE A CHOROB VOLNĚ ŽIJÍCÍCH ZVÍŘAT, OBJEKT 31, AREÁL VFU BRNO	FORMÁT: 3 A4
	DATUM: 09 / 2019
	STUPEŇ: DPS
	ČÍSLO ZAKÁZKY: 0119
	SPECIALIZACE: D.1.4.8
ČÍSLO A NÁZEV OBJEKTU: SO 001 – OBJEKT 31	
NÁZEV VÝKRESU: PŮDORYS 3.NP – SLP	MĚŘÍTKO: 1 : 100
	ČÍSLO VÝKRESU: D.1.4.8.105