




POHLED SEVEROZÁPADNÍ

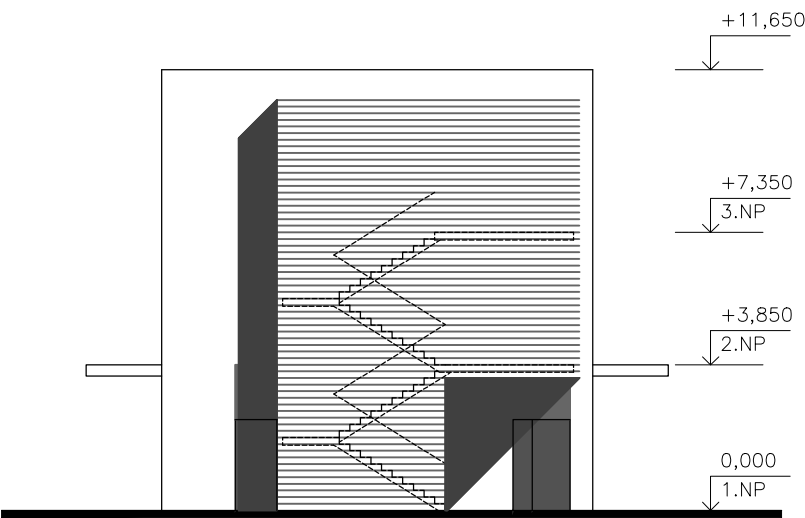


POHLED SEVEROVÝCHODNÍ

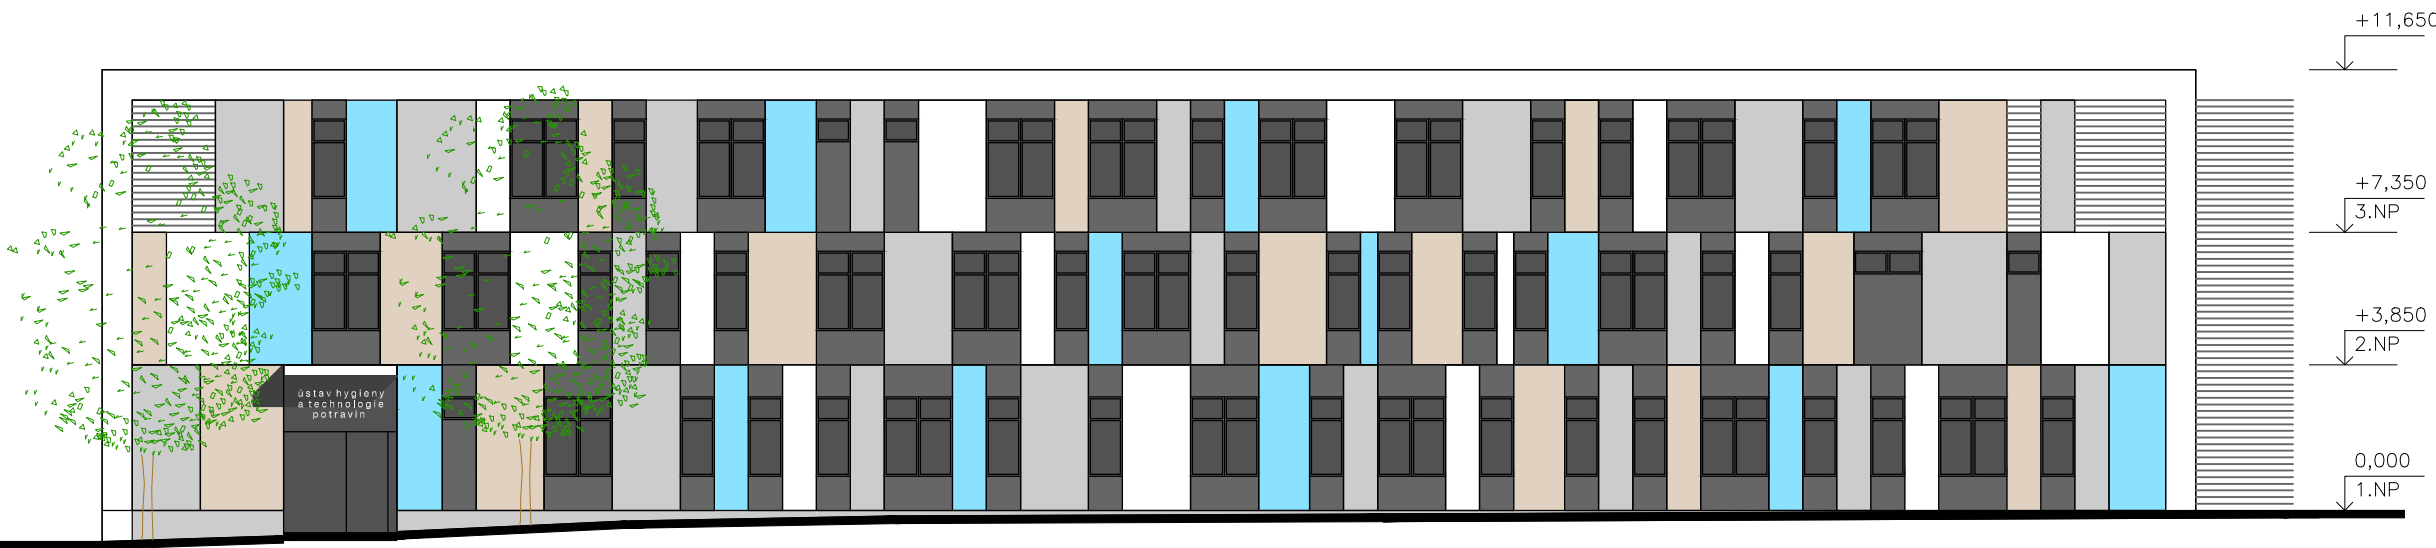

POHLED JIHOVÝCHODNÍ

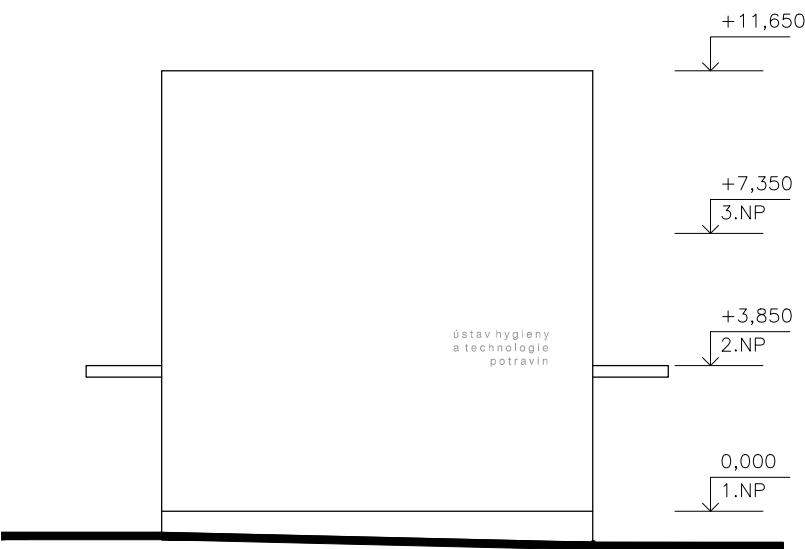

POHLED JIHOZÁPADNÍ

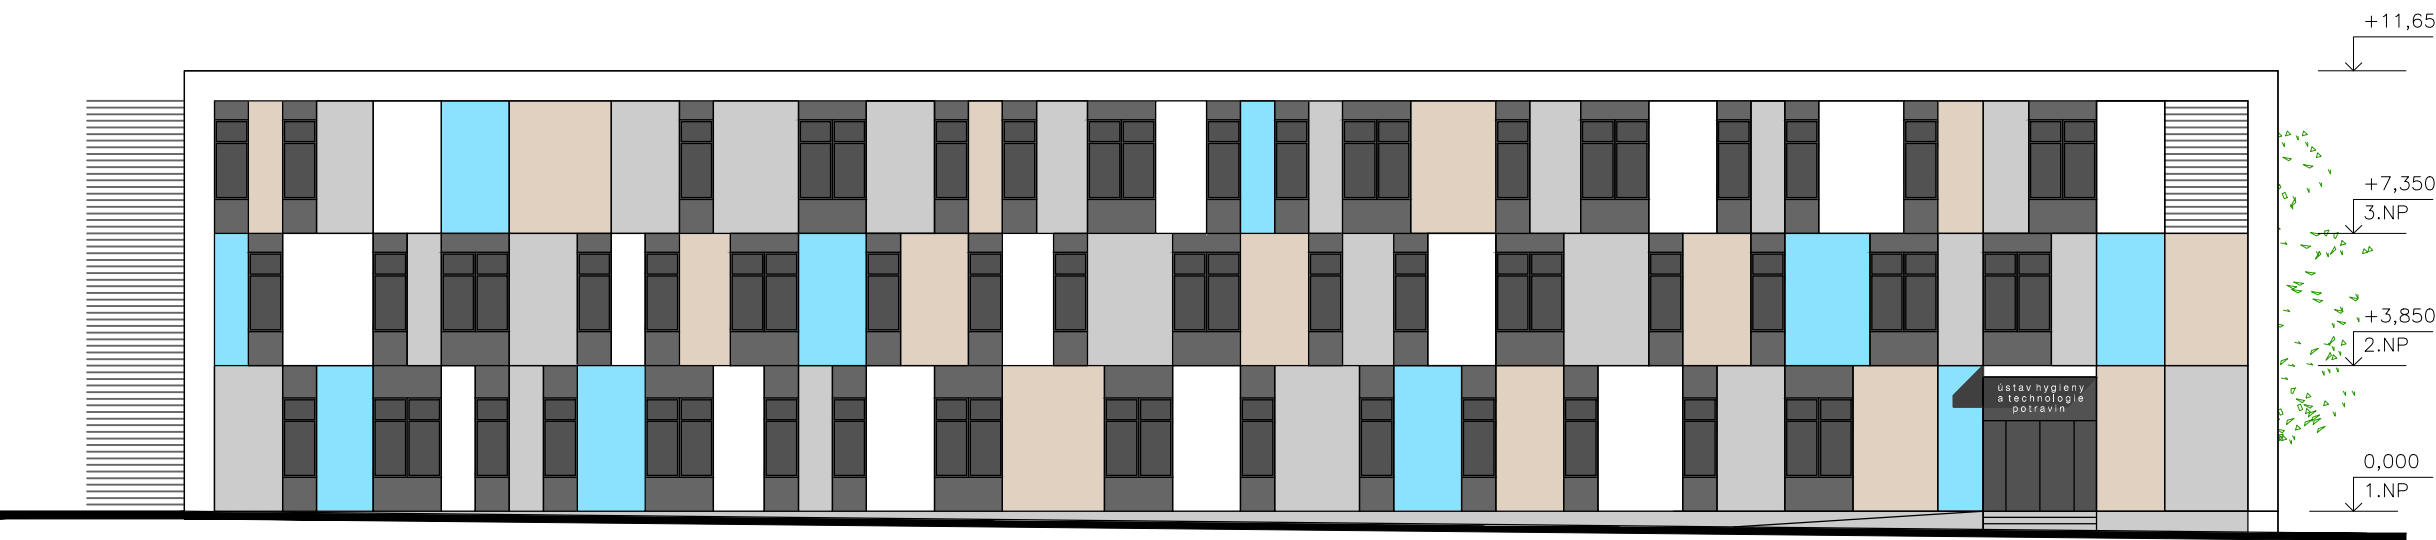

NOVOSTAVBA OBJEKTU č.16
ÚSTAV HYGIENY A TECHNOLOGIE POTRAVIN
Veterinární a farmaceutická univerzita Brno
Palackého tř. 1/3 BRNO

STUDIE pro vypracování investičního záměru
POHLEDY 1:200
SV, JZ, SZ, JV



IMAG Architekt, s.r.o.
Lidická 49, 602 00 BRNO
Srpen 2014

06

