




ŘEZ C-C

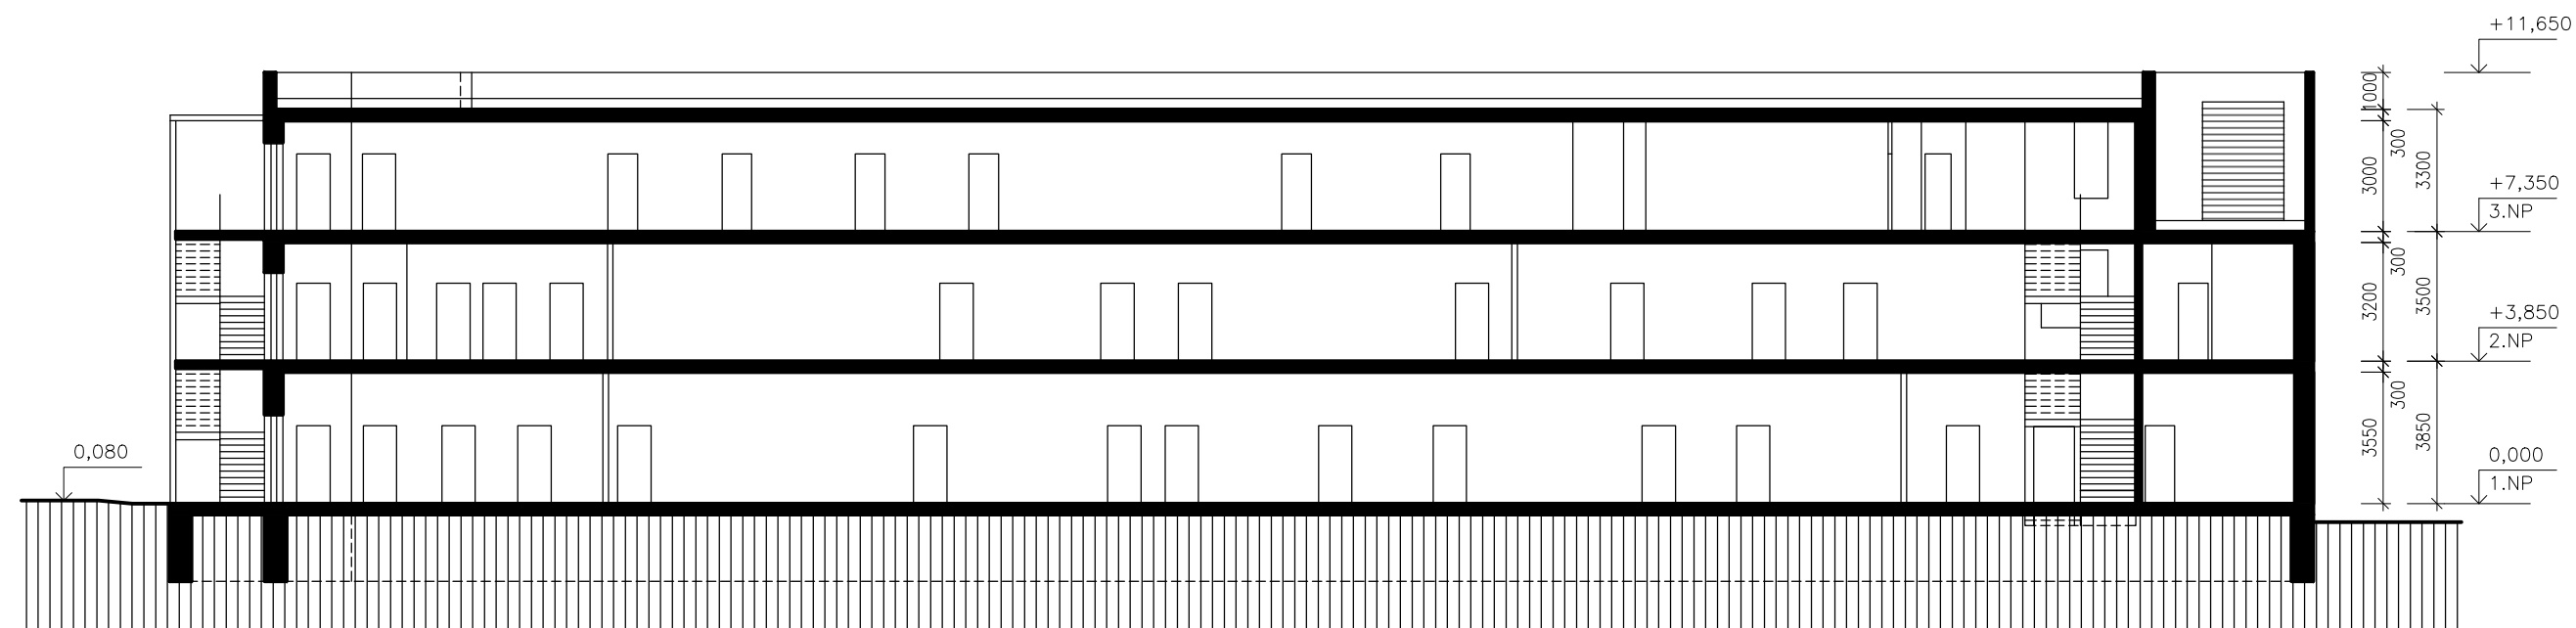

ŘEZ A-A

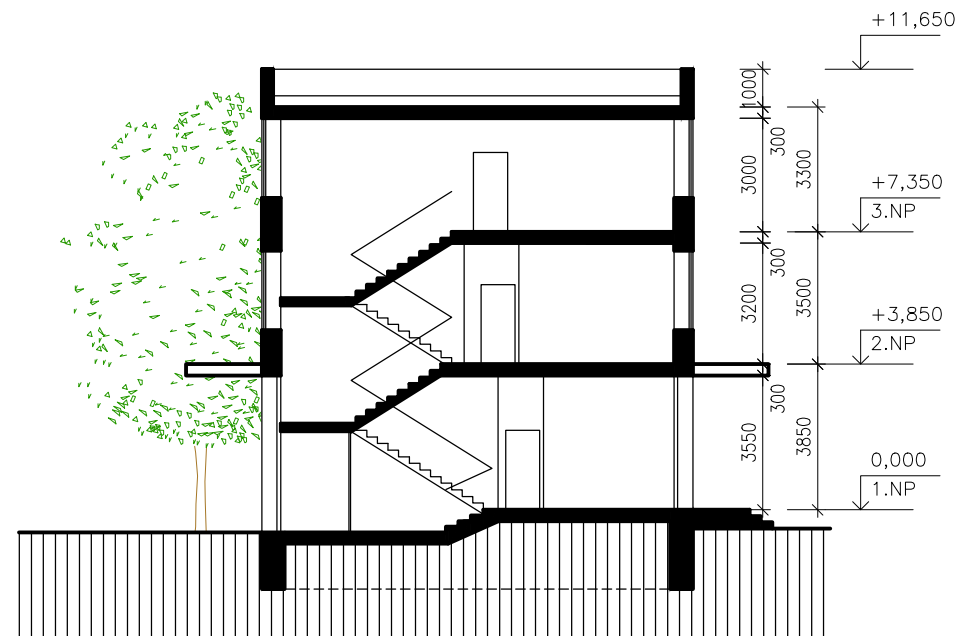

ŘEZ B-B

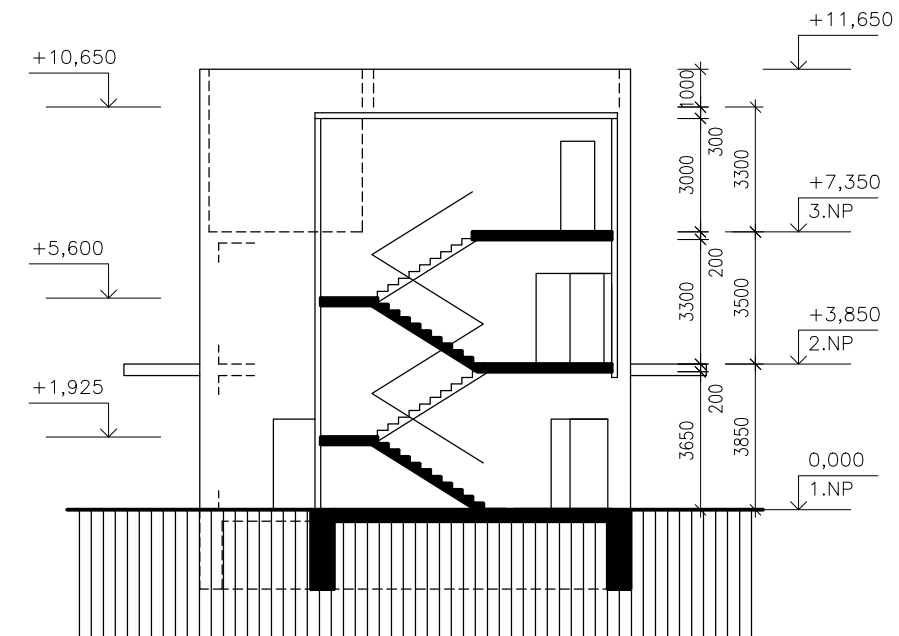

NOVOSTAVBA OBJEKTU č.16
ÚSTAV HYGIENY A TECHNOLOGIE POTRAVIN
 Veterinární a farmaceutická univerzita Brno
 Palackého tř. 1/3 BRNO

STUDIE pro vypracování investičního záměru

ŘEZY 1:200

AA, BB, CC



IMAG Architekt, s.r.o.
 Lidická 49, 602 00 BRNO
 Srpen 2014

05

