


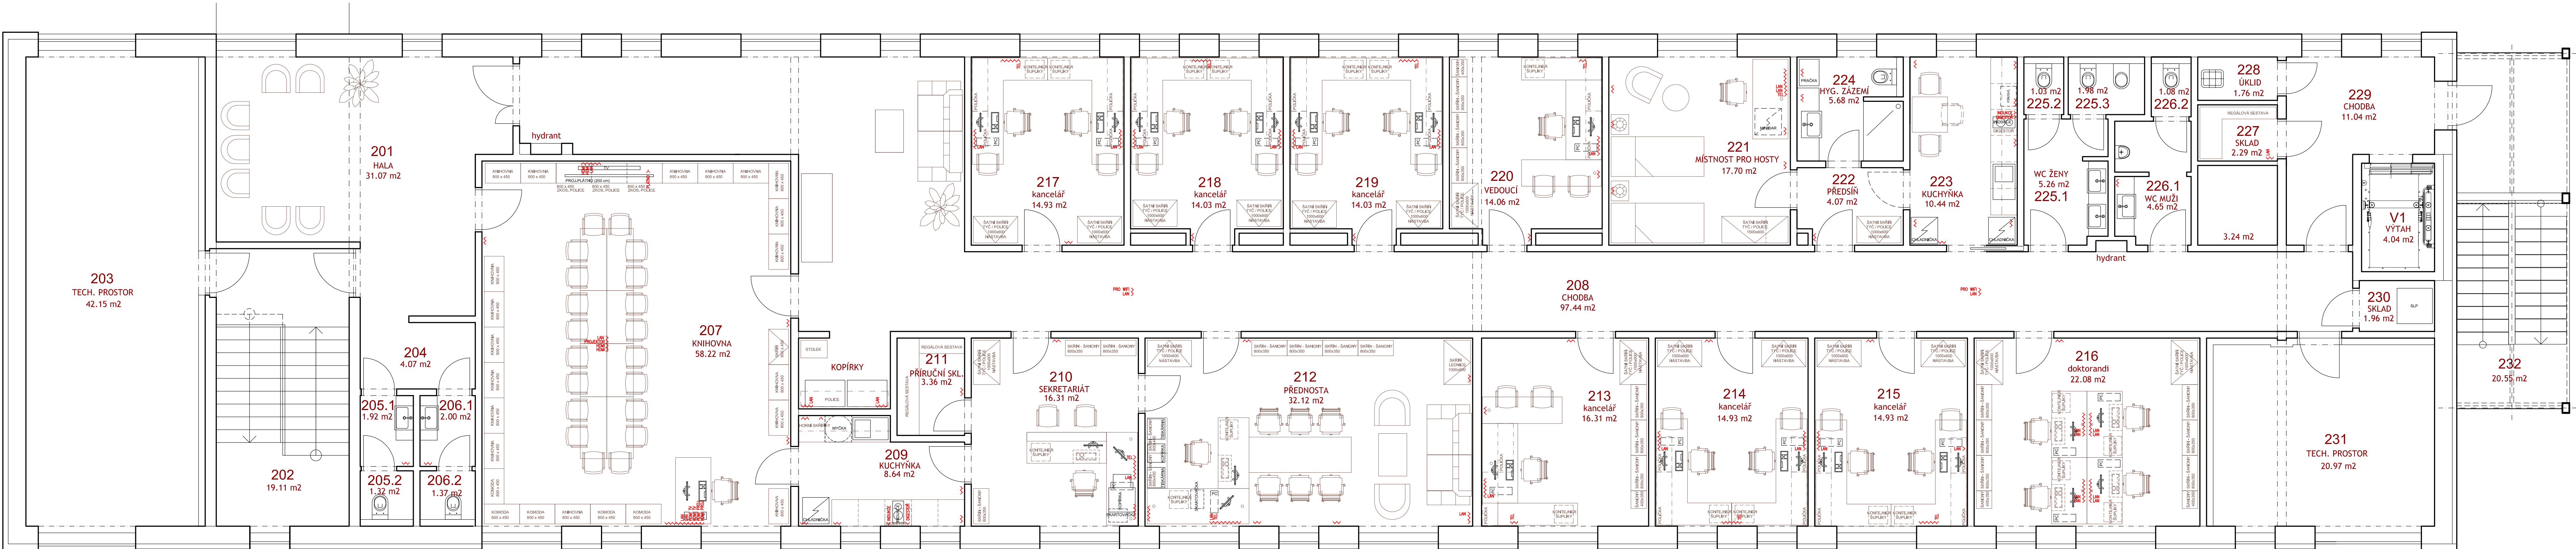

LEGENDA MÍSTNOSTÍ		
Č.M.	NÁZEV MÍSTNOSTI	Plocha (m²)
201	Hala	31.07
202	Schodiště	19.11
203	Technický prostor (VZT, chl)	42.15
204	Chodba WC	3.99
205.1	WC - ženy předšířka	1.92
205.2	WC - ženy (1k)	1.32
206.1	WC - muži předšířka	1.92
206.2	WC - muži (1k)	1.32
207	Knihovna	58.22
208	Chodba	97.44
209	Kuchýňka	8.64
210	Sekretariát	16.31
211	Příruční sklad	3.36
212	Pracovna přednosty	33.72
213	Pracovna vedoucho	14.93
214	Pracovna	14.93
215	Pracovna	14.93
216	Pracovna doktorandi	22.08
217	Pracovna	14.93
218	Pracovna	14.03
219	Pracovna	14.03
220	Pracovna vedoucho	14.06
221	Místnost pro hosty	17.70
222	Předšířka	4.07
223	Kuchýňka	10.44
224	Hyg. zázemí	5.68
225.1	WC - ženy předšířka	5.26
225.2	WC - ženy (1k)	1.03
225.3	WC - ženy (1hk)	1.98
226.1	WC - muži předšířka (1pis.)	4.65
226.2	WC - muži (1k)	1.08
227	Sklad	2.32
228	Úklidová komora	1.79
229	Chodba	10.71
230	Rozvodna SLP	1.96
231	Technický prostor (VZT, chl)	20.97
232	Schodiště služební (unikové)	20.55
V1	Výťah	4.04
Plocha místností celkem		558.64

NOVOSTAVBA OBJEKTU č. 16
ÚSTAV HYGIENY A TECHNOLOGIE POTRAVIN
Veterinární a farmaceutická univerzita Brno
Palackého tř. 1/3 BRNO

STUDIE pro zpracování investičního záměru
PŮDORYS 1:50
3.NP (2.PODLAŽÍ)