
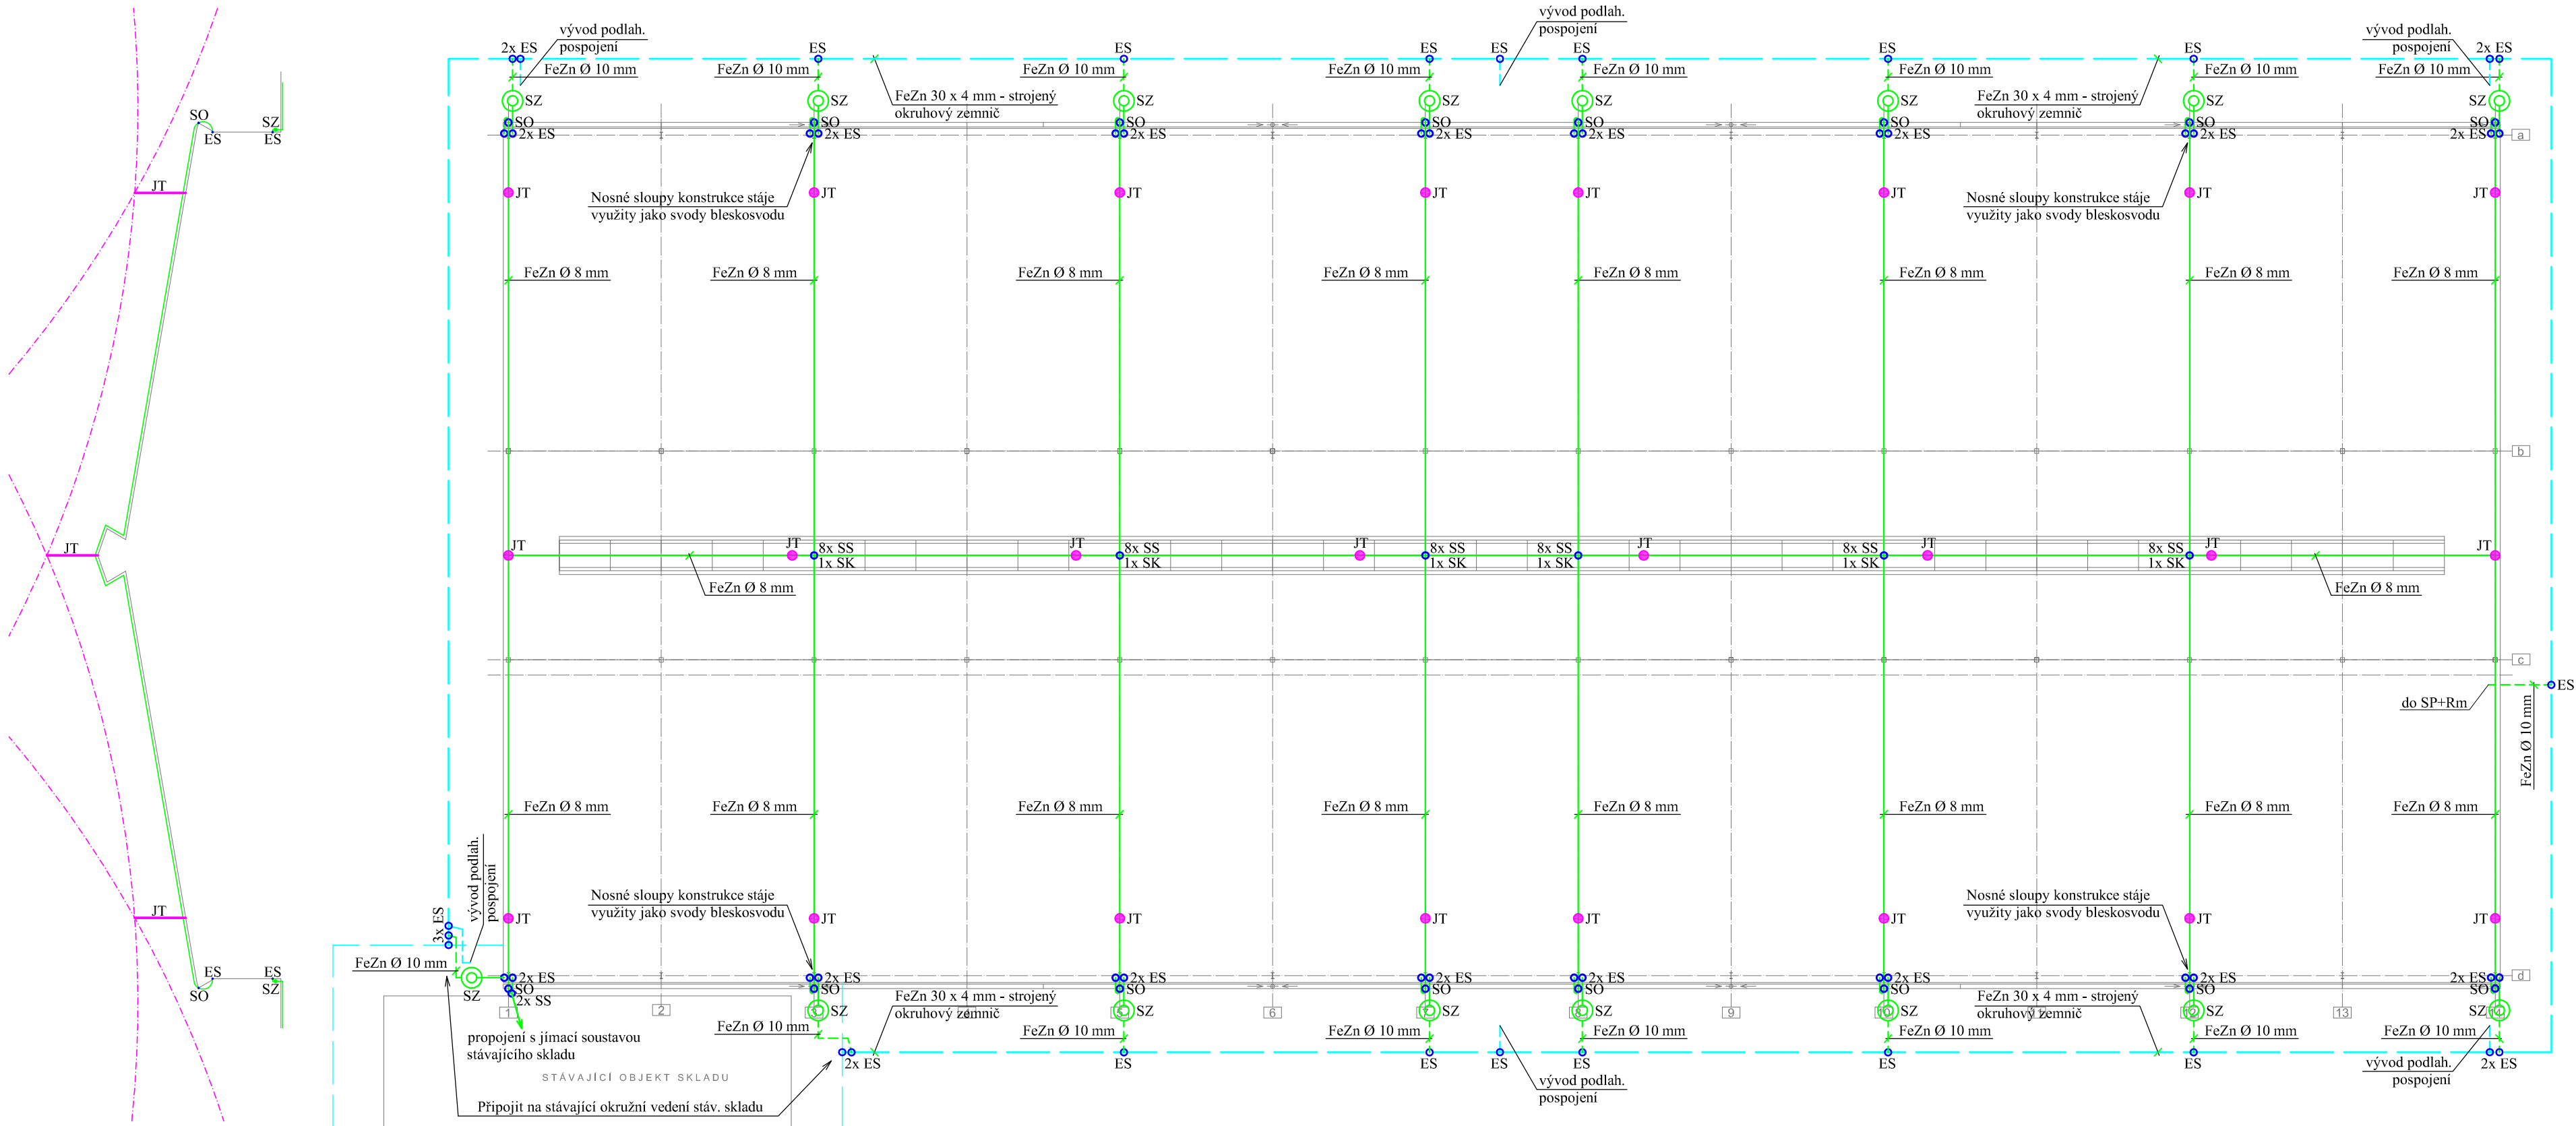


SO-01. ODCHOVNA JALOVIC

PŮDORYS STŘECHY


MĚŘITKO 1 : 100

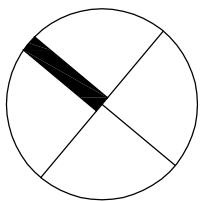

Legenda bleskosvodu :

- SS - Svorka spojovací
- SO - Svorka okapová
- SK - Svorka křížová
- SZ - Svorka zkušební
- JT - Jímací tyč - FeZn Ø 20 mm / d. 2,0 m + stříška OS1 + 1x(2x) svorka SJ01
- ES - Extermické svařování Quick Weld (spoj)

Všecké kovové a vodivé hmoty střechy budou trvale a vodivě připojeny na jímací soustavu nebo svody.

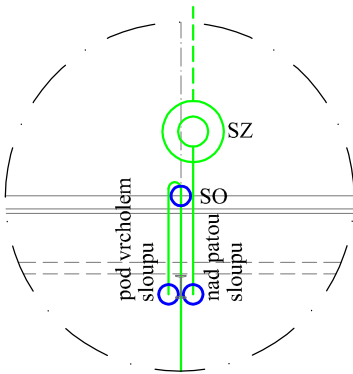

Detail využití nosného sloupu konstrukce stáje svodu

Projektant:		Josef Ottl		Josef OTTL Elektroprojekce IČ: 700 46 603, Tel. +420 724 149 405 ppor. Příhody 1687, 25801 Vlašim ottl.elprojekty@email.cz		
Autorizace:		Zdeněk Pýcha				
Investor: VETERINÁRNÍ A FARMACEUTICKÁ UNIVERSITA BRNO ŠKOLNÍ ZEMĚDĚLSKÝ PODNIK NOVÝ JIČÍN E. KRÁSNOHORSKÉ 178, 742 42 ŠENOV U NOVÉHO JIČÍNA						
Obec: ŠENOV U NOVÉHO JIČÍNA		Okres: NOVÝ JIČÍN	Kraj: MORAVOSLEZ.			
Název stavby: ODCHOVNA JALOVIC				Stupeň:		DOKUMENTACE K PROVEDENÍ STAVBY
Místo stavby: ŠENOV U NOVÉHO JIČÍNA				Datum:		KVĚTEN 2017
Kat. území: k.ú. ŠENOV U NOVÉHO JIČÍNA				Měřítko:		1 : 200
Stavební objekt: SO-01. ODCHOVNA JALOVIC				Profese:		ELEKTRO
Obsah:				Paré č.:		Příloha č.: D.1.4.g - E4
BLESKOSVODY VČ. UZEMNĚNÍ						