


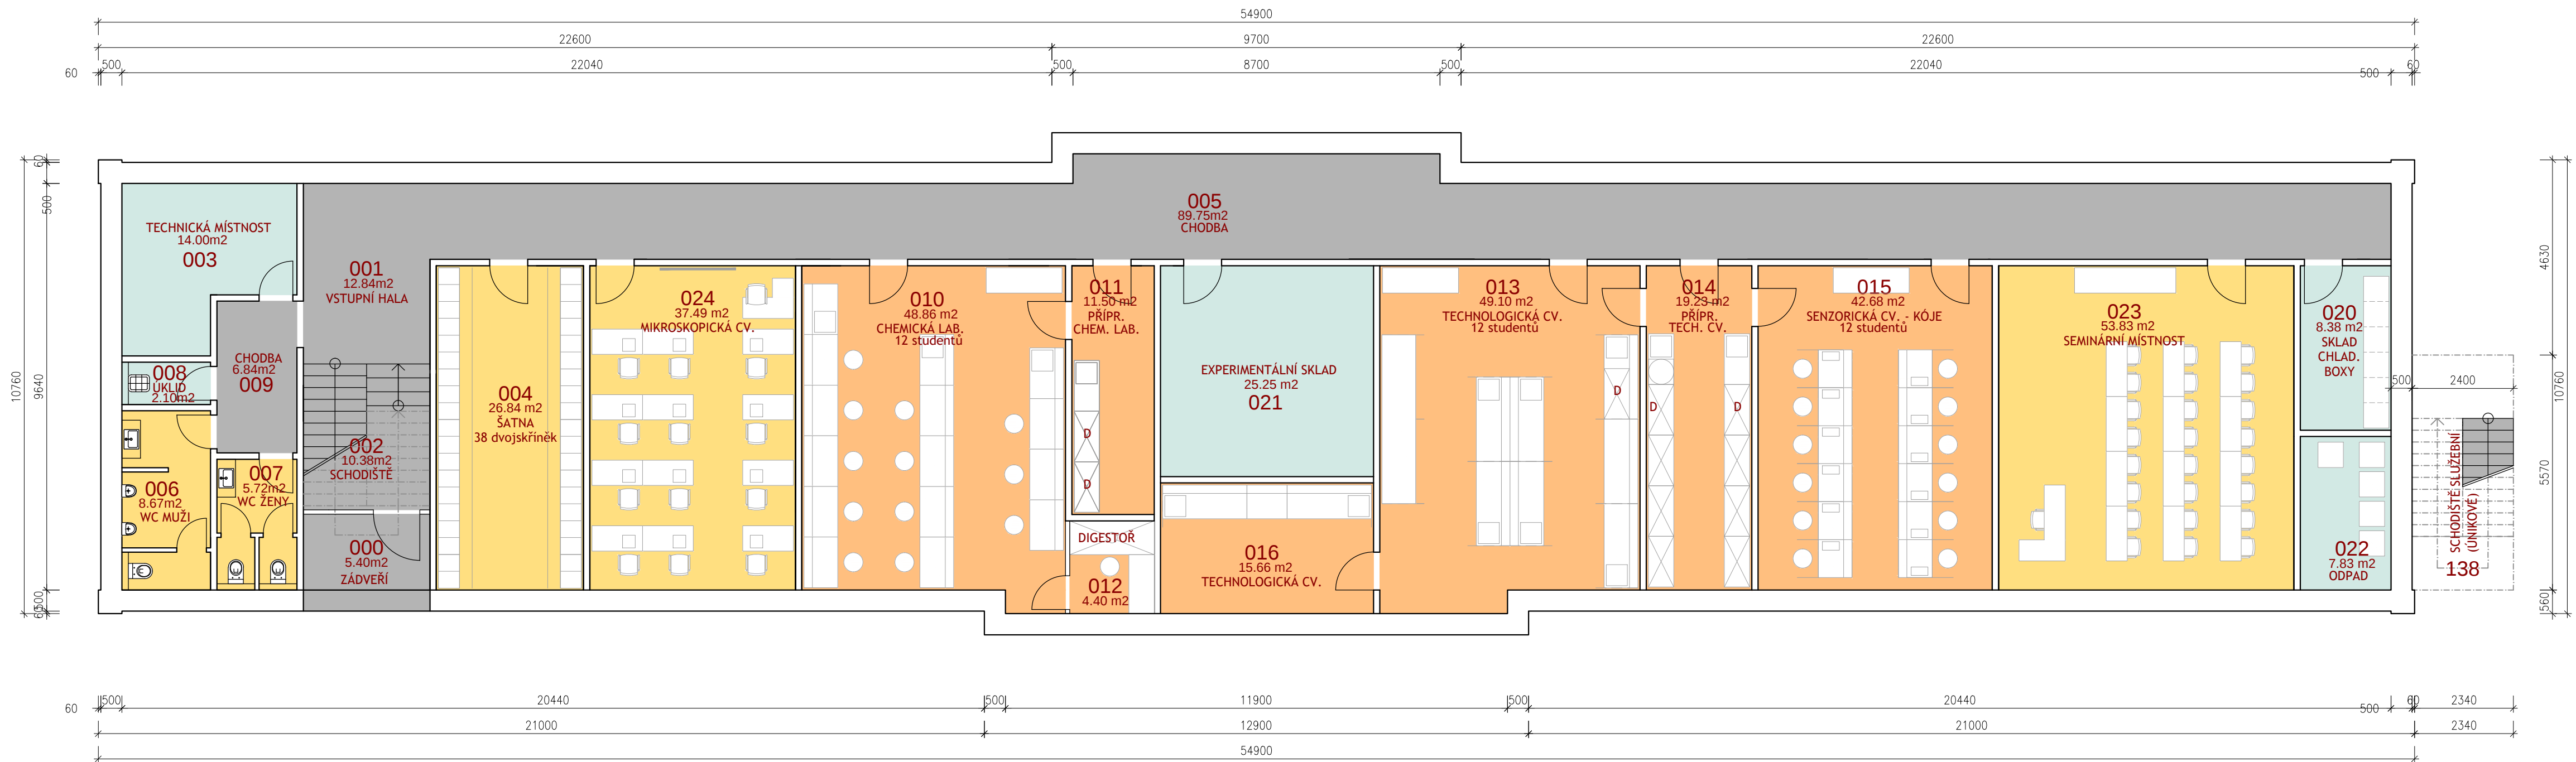

LEGENDA

- PROSTORY PRO ZAMĚSTNANCE
- PROSTORY PŘÍSTUPNÉ STUDENTŮM
- LABORATOŘE
- KOMUNIKAČNÍ PROSTORY
- SKLADY

REKONSTRUKCE OBJEKTU č.16
ÚSTAV HYGIENY A TECHNOLOGIE POTRAVIN
Veterinární a farmaceutická univerzita Brno
Palackého tř. 1/3 BRNO

STUDIE pro vypracování investičního záměru
PŮDORYS 1:100
1.NP