


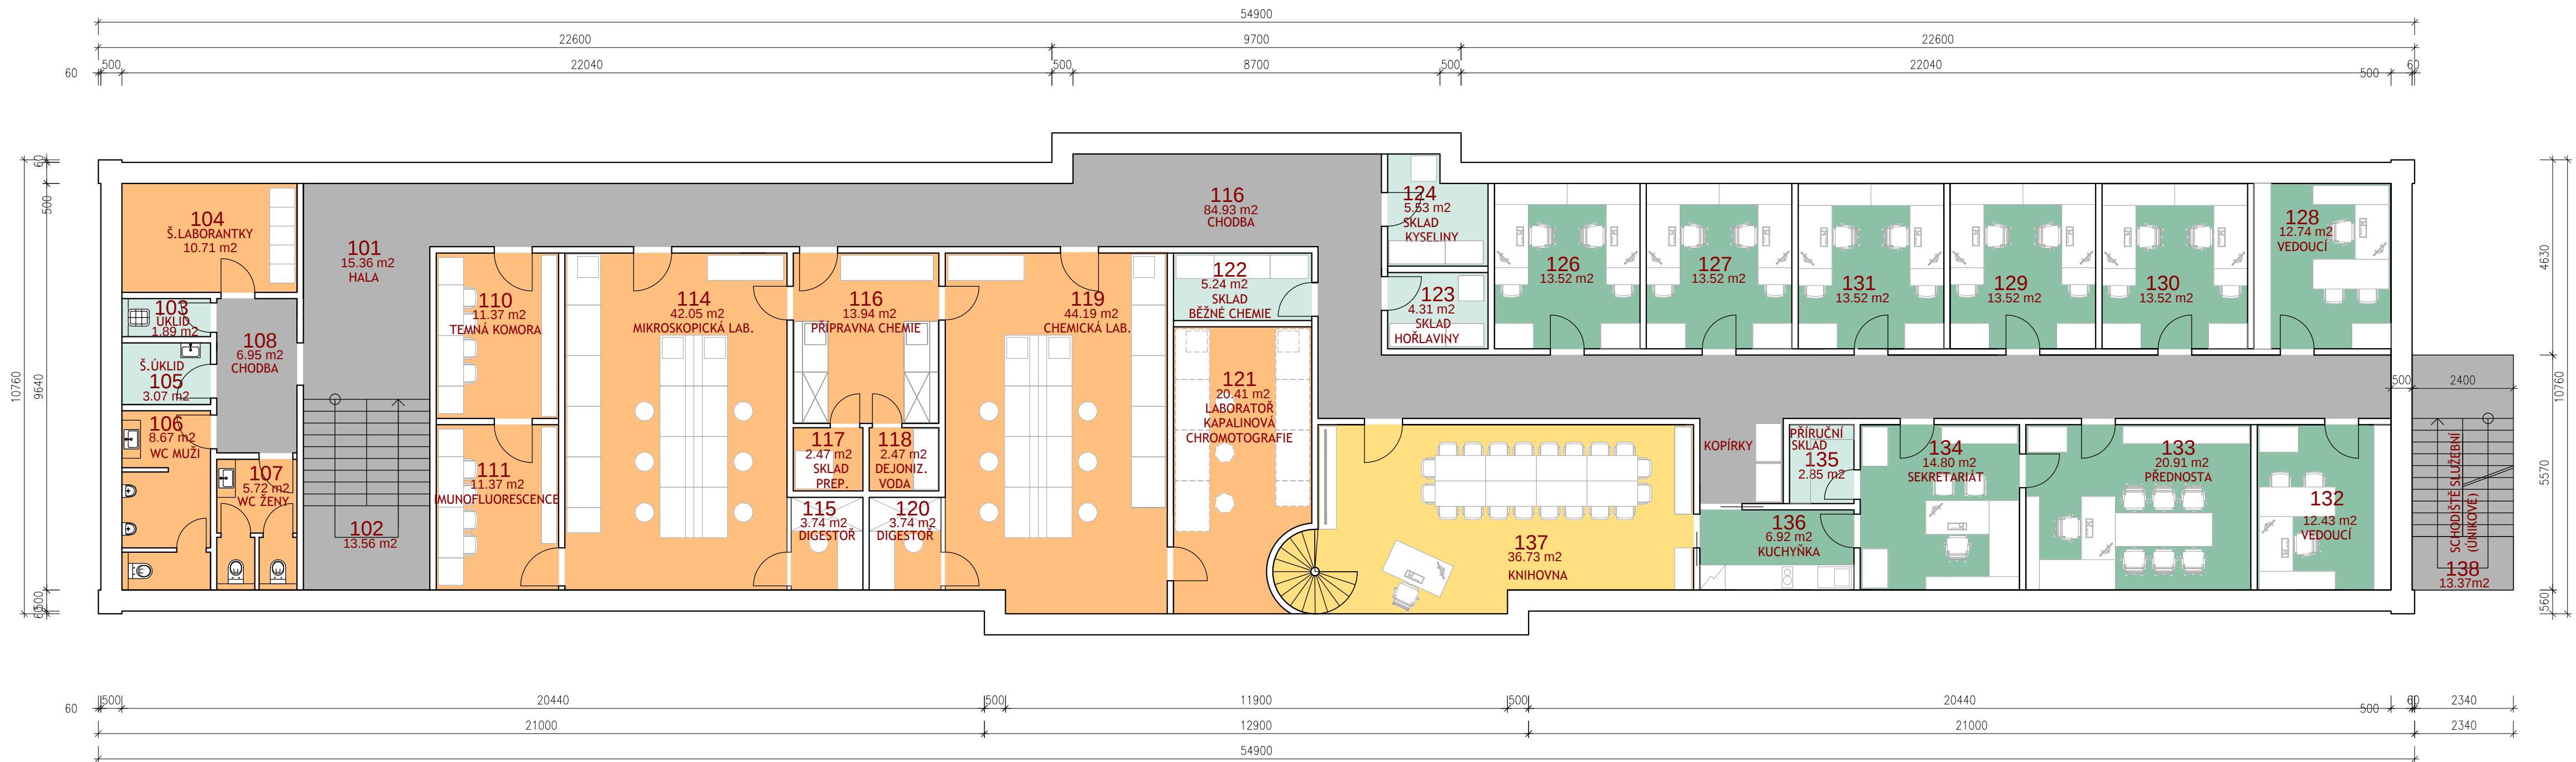

ČÍSLO M.	ÚČEL MÍSTNOSTI	PLOCHA [m2]
101	Hala	15,36
102	Schodiště	13,56
103	Úklidová komora	1,89
104	Šatna laborantky	10,71
105	Šatna - úklid	3,07
106	WC - muži	8,67
107	WC - ženy	5,72
108	Chodba	6,95
109	Chodba	84,93
110	Temná komora	11,37
111	Imunofluorescence	11,37
112-13	Neobsazeno	
114	Mikroskopická laboratoř - digestoř	42,05
115	Mikroskopická laboratoř - digestoř	3,74
116	Příprava chemie	13,94
117	Sklad preparátů	2,47
118	Dejonzovaná voda	2,47
119	Chemická laboratoř	44,19
120	Chemická laboratoř - digestoř	3,74
121	Laboratoř kapalinná - chromatografie	20,41
122	Sklad běžné chemie	5,24
123	Sklad hořlavín	4,31
124	Sklad kyselin	5,53
125	Neobsazeno	
126	Pracovní	13,52
127	Pracovní	13,52
128	Pracovní vedoucího	12,74
129	Pracovní	13,52
130	Pracovní	13,52
131	Pracovní	13,52
132	Pracovní vedoucího	12,43
133	Pracovní přednosty	20,91
134	Sekretariát	14,80
135	Příruční sklad	2,85
136	Kuchyně	6,92
137	Knihovna	36,73
138	Schodiště služební (únikové)	13,37
Plocha místností celkem		509,31

LEGENDA

- PROSTORY PRO ZAMĚSTNANCE
- PROSTORY PŘÍSTUPNÉ STUDENTŮM
- LABORATOŘE
- KOMUNIKAČNÍ PROSTORY
- SKLADY

REKONSTRUKCE OBJEKTU č.16
ÚSTAV HYGIENY A TECHNOLOGIE POTRAVIN
Veterinární a farmaceutická univerzita Brno
Palackého tř. 1/3
BRNO

STUDIE pro vypracování investičního záměru
PŮDORYS 1:100
2.NP (1.PODLAŽÍ)



IMAG Architekt, s.r.o.
Lidická 49, 602 00 BRNO
květen 2018

02

