



PŮDORYS 1.NP – INTERIÉR

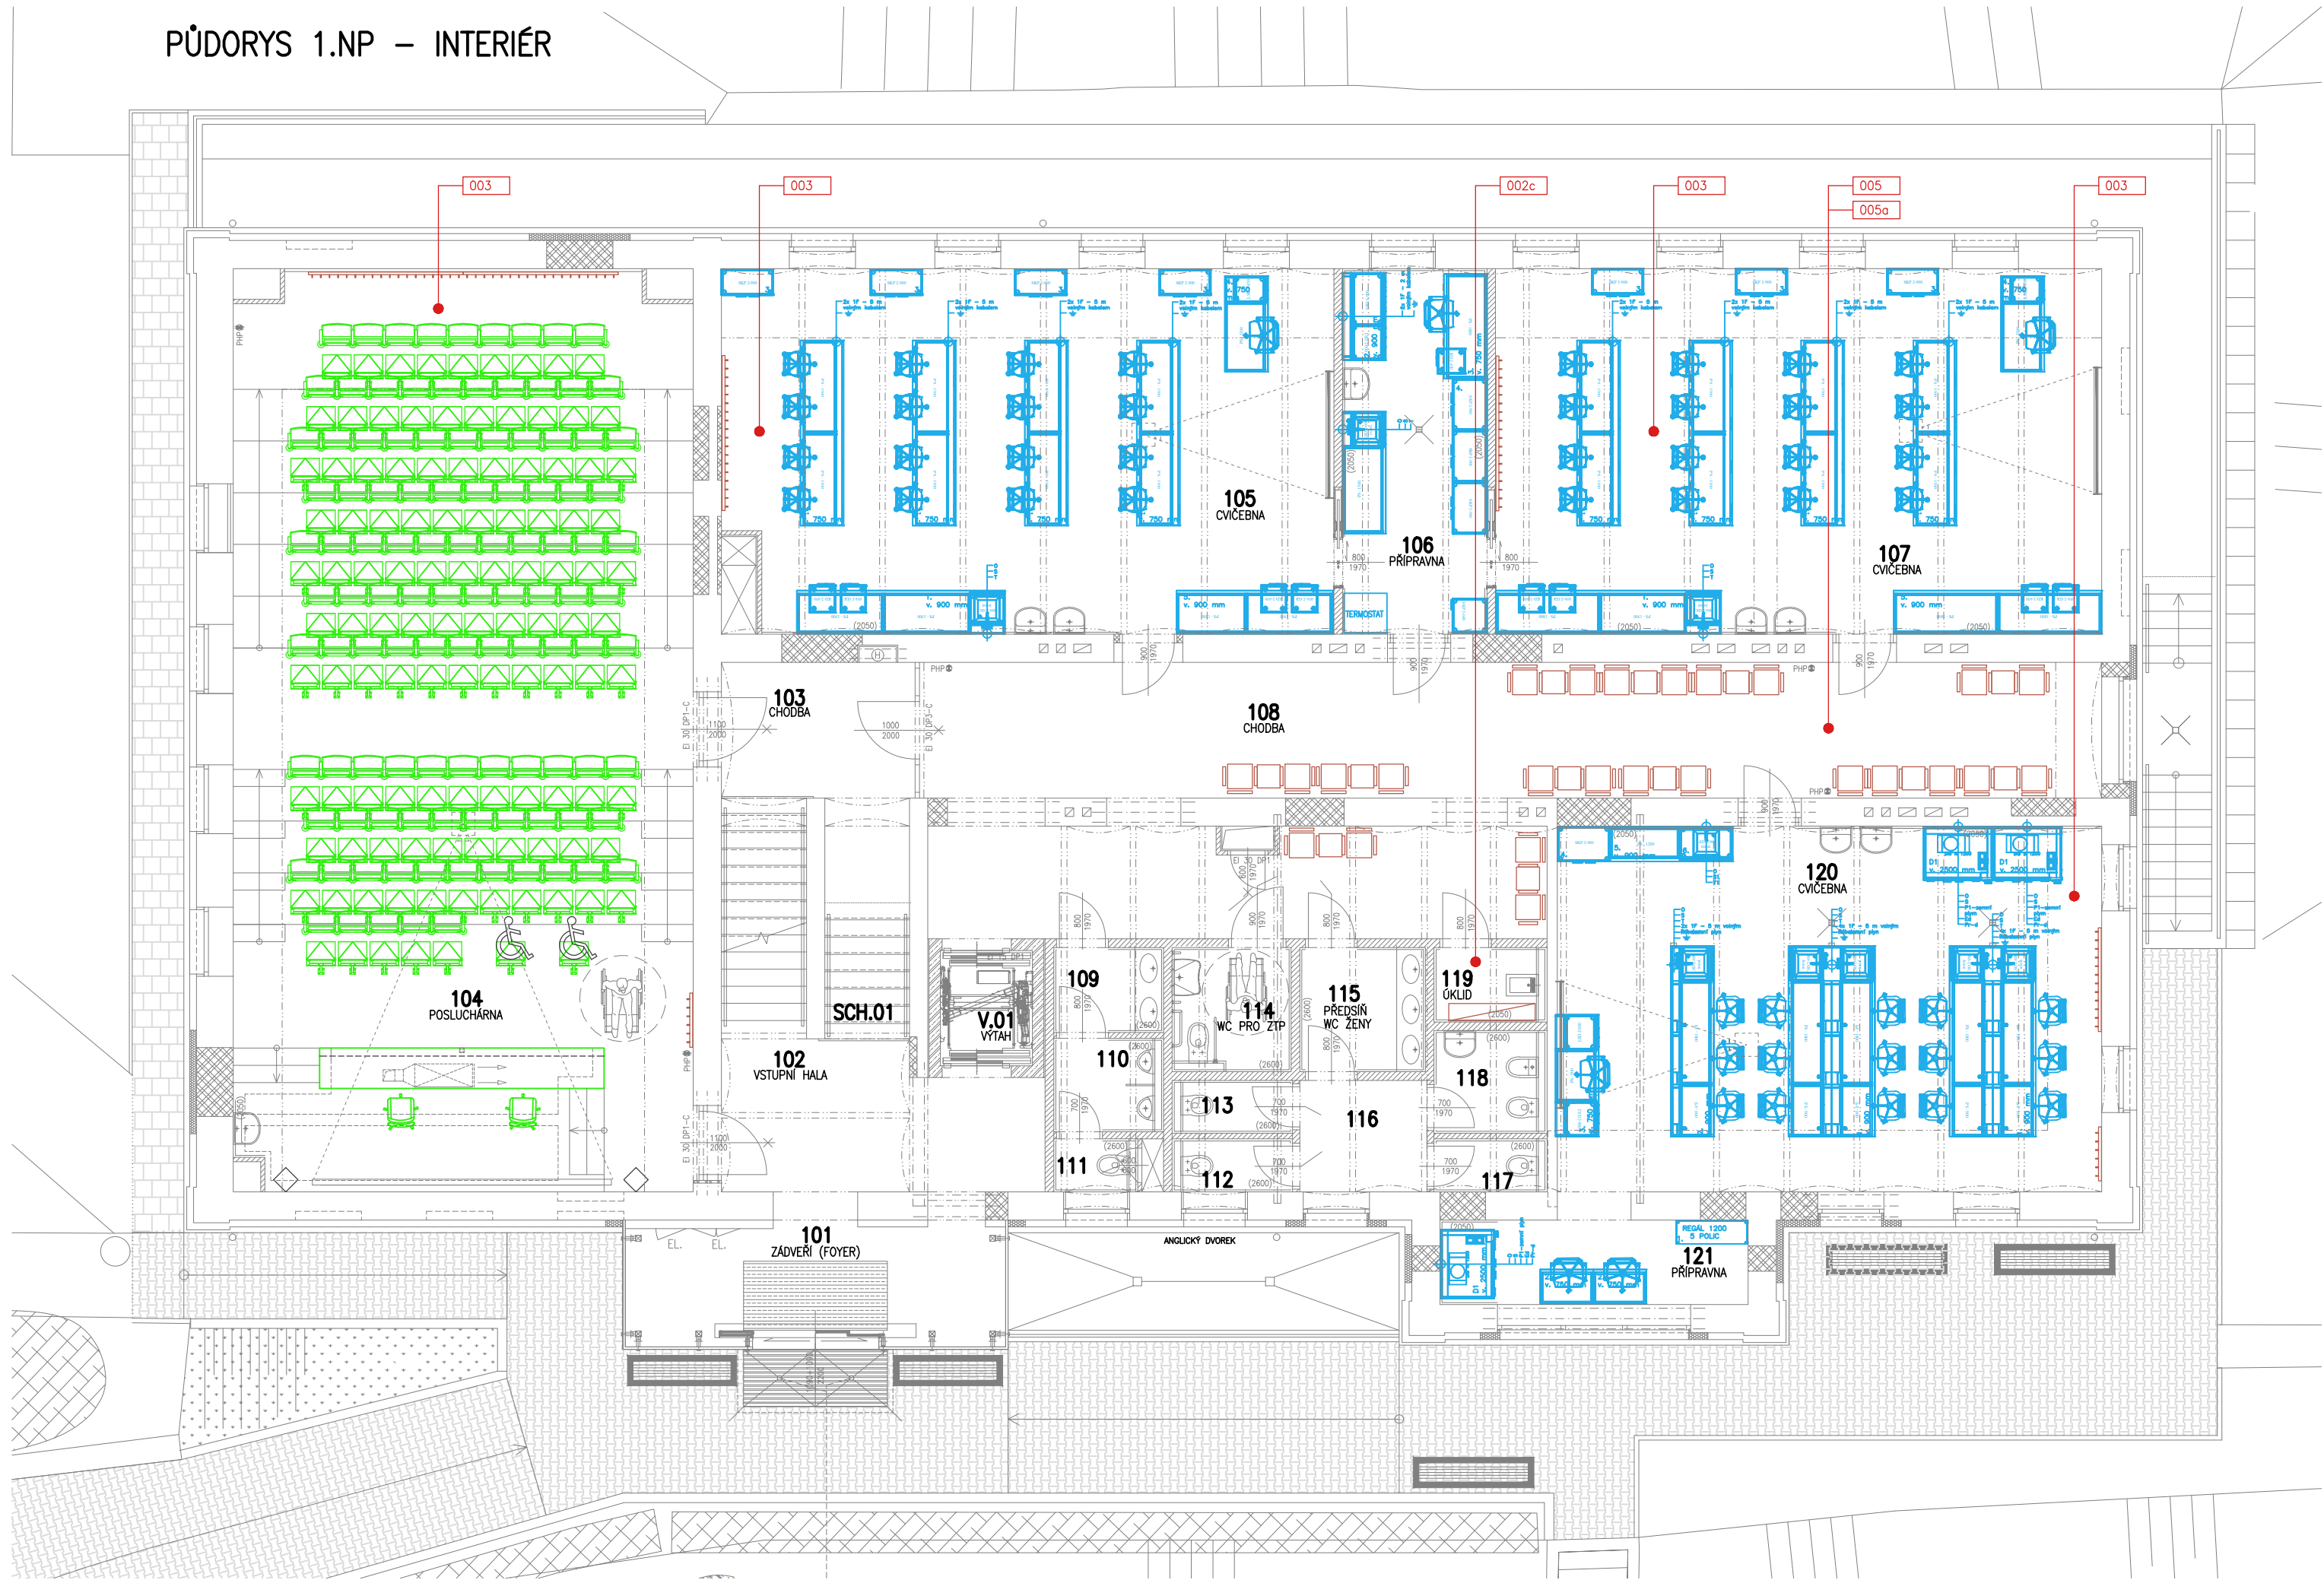


LEGENDA

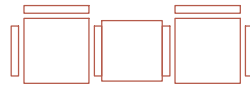


DODÁVKA INTERIÉRU, VIZ PS 004 – INTERIÉR

005

POLOŽKOVÉ ČÍSLO INTERIÉRU DLE VÝKAZU

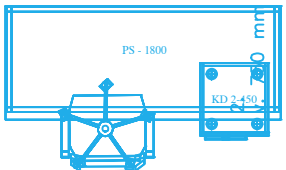

LABORATORNÍ VYBAVENÍ, VIZ PS 001 – LABORATORNÍ TECHNOLOGIE

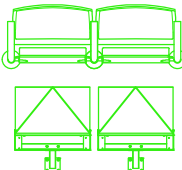



VNITŘNÍ VYBAVENÍ, VIZ D.1.1–38 – VÝPIS PRVKŮ VNITŘNÍHO VYBAVENÍ

±0,000 = ÚROVEŇ PODLAHY V 1.NP

VÝŠKOVÝ SYSTÉM B.P.V.

SOUŘADNÝ SYSTÉM S–JTSK

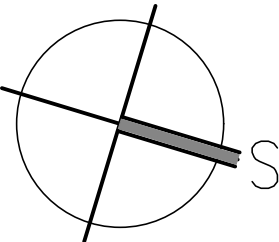

HLAVNÍ INŽENÝR PROJEKTU	ING. ARCH. PETR STOJAN		PROJECT BUILDING PROJECT BUILDING S.R.O., ERBENOVA 8, 60200 BRNO	
ZODPOVĚDNÝ PROJEKTANT	BC. MILAN PREISNER			
VYPRACOVAL	BC. MILAN PREISNER			
KONTROLOVAL	ING. ARCH. PETR STOJAN			
INVESTOR:	VFU BRNO, PALACKÉHO TRÁVA 1946/1, 612 42 BRNO		FORMAT	6 A4
NÁZEV AKCE:	ÚSTAV BIOLOGIE A CHOROBY VOLNĚ ŽIJÍCÍCH ZVÍŘAT, OBJEKT 31, AREÁL VFU BRNO		DATUM	SRPEN 2019
ČÍSLO A NÁZEV OBJEKTU:	PS 004 – INTERIÉR		STUPEŇ	DPS
NÁZEV VÝKRESU	PŮDORYS 1.NP – INTERIÉR		ČÍSLO ZAKÁZKY	0119
			SPECIALIZACE	PS
			MĚŘITKO	–
			ČÍSLO VÝKRESU	PS–04.3