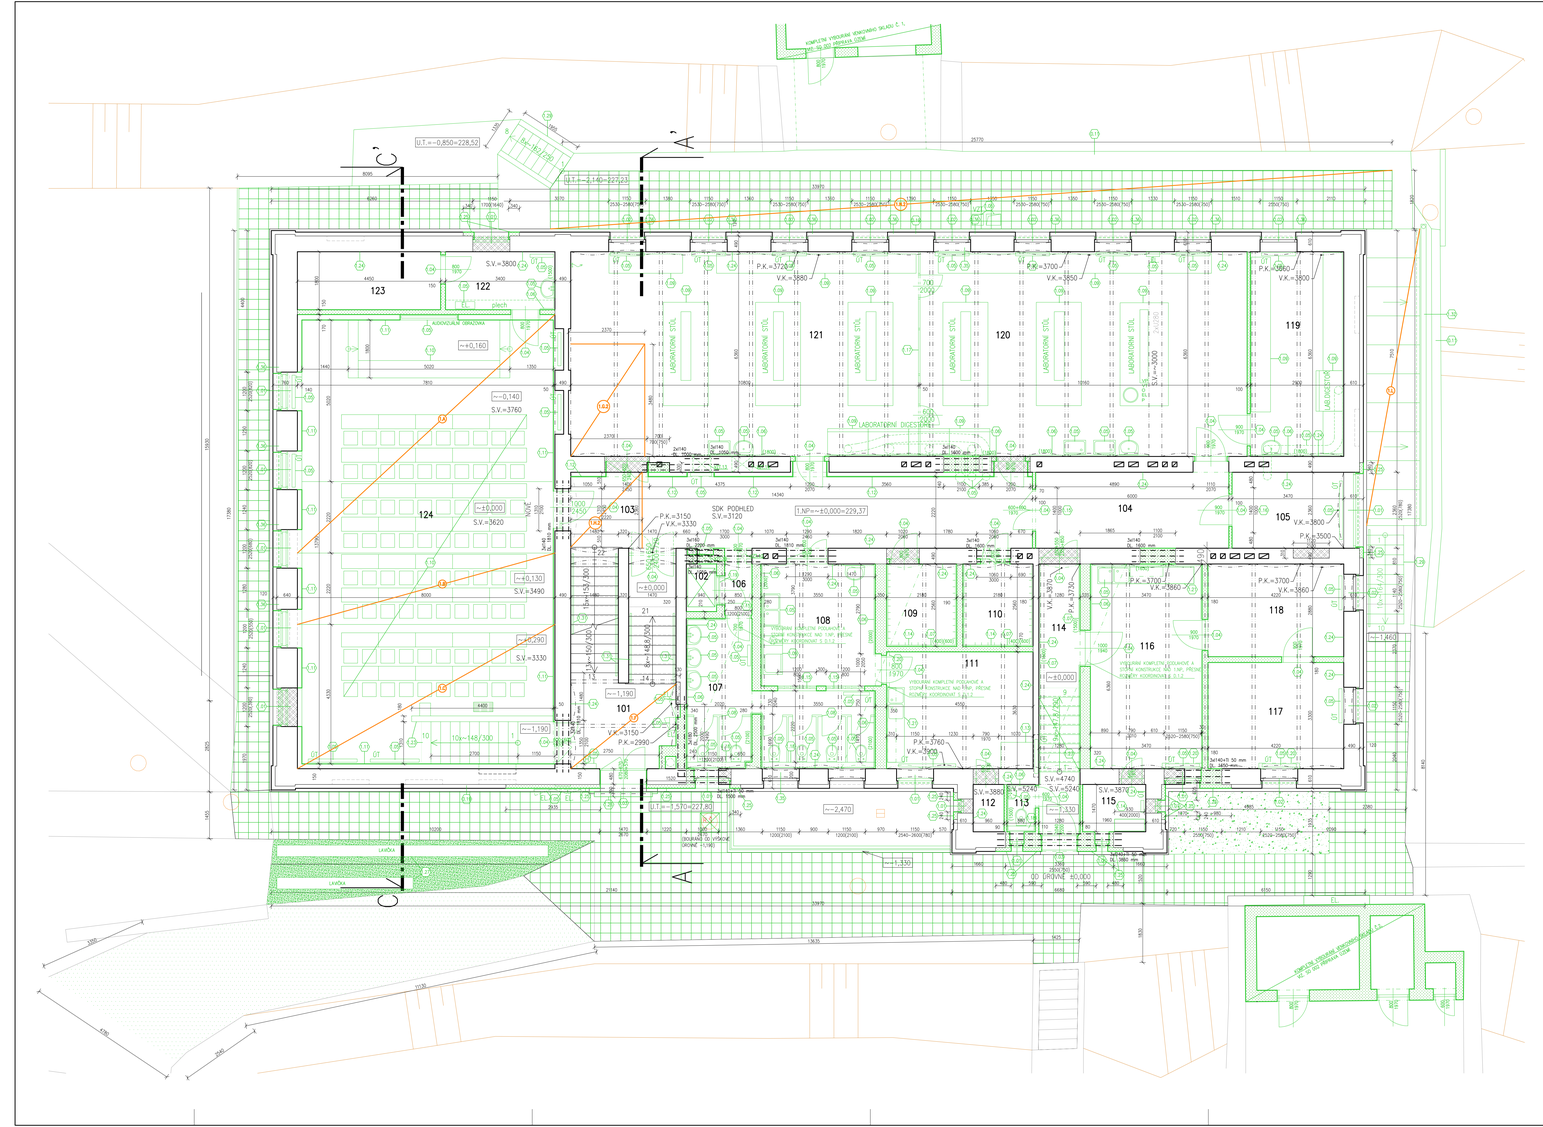
U.T.=-0,850=228,52
U.T.=-1,140=227,23
U.T.=-1,570=227,82
P.K.=3720
P.K.=3700
P.K.=3960
P.K.=3150
P.K.=3120
V.K.=3880
V.K.=3850
V.K.=3800
V.K.=3760
V.K.=3700
V.K.=3500
V.K.=3150
V.K.=2990
S.V.=3800
S.V.=3760
S.V.=3620
S.V.=3490
S.V.=3330
S.V.=3000
S.V.=5240
S.V.=4740
S.V.=3870
S.V.=3760
±0,000
+0,160
+0,130
+0,290
-1,190
-1,460
-1,530
-2,470
1.NP=±0,000=229,37
SDK PODHLED
LABORATORNÍ STŮL
LABORATORNÍ DIGESTOŘ
ODVODNĚNÍ OBRVOVKA
plech
ŽELEZOBETONOVÁ KONSTRUKCE MO 1.NP, PŘESNÉ ŘEŠENÍ A ROZMĚRY V D.S.P.
ŽELEZOBETONOVÁ KONSTRUKCE MO 1.NP, PŘESNÉ ŘEŠENÍ A ROZMĚRY V D.S.P.
VYBOURÁNÍ KOMPLETNÍ SCHODIŠŤOVÉ STĚNY A STUPŇOVÉ