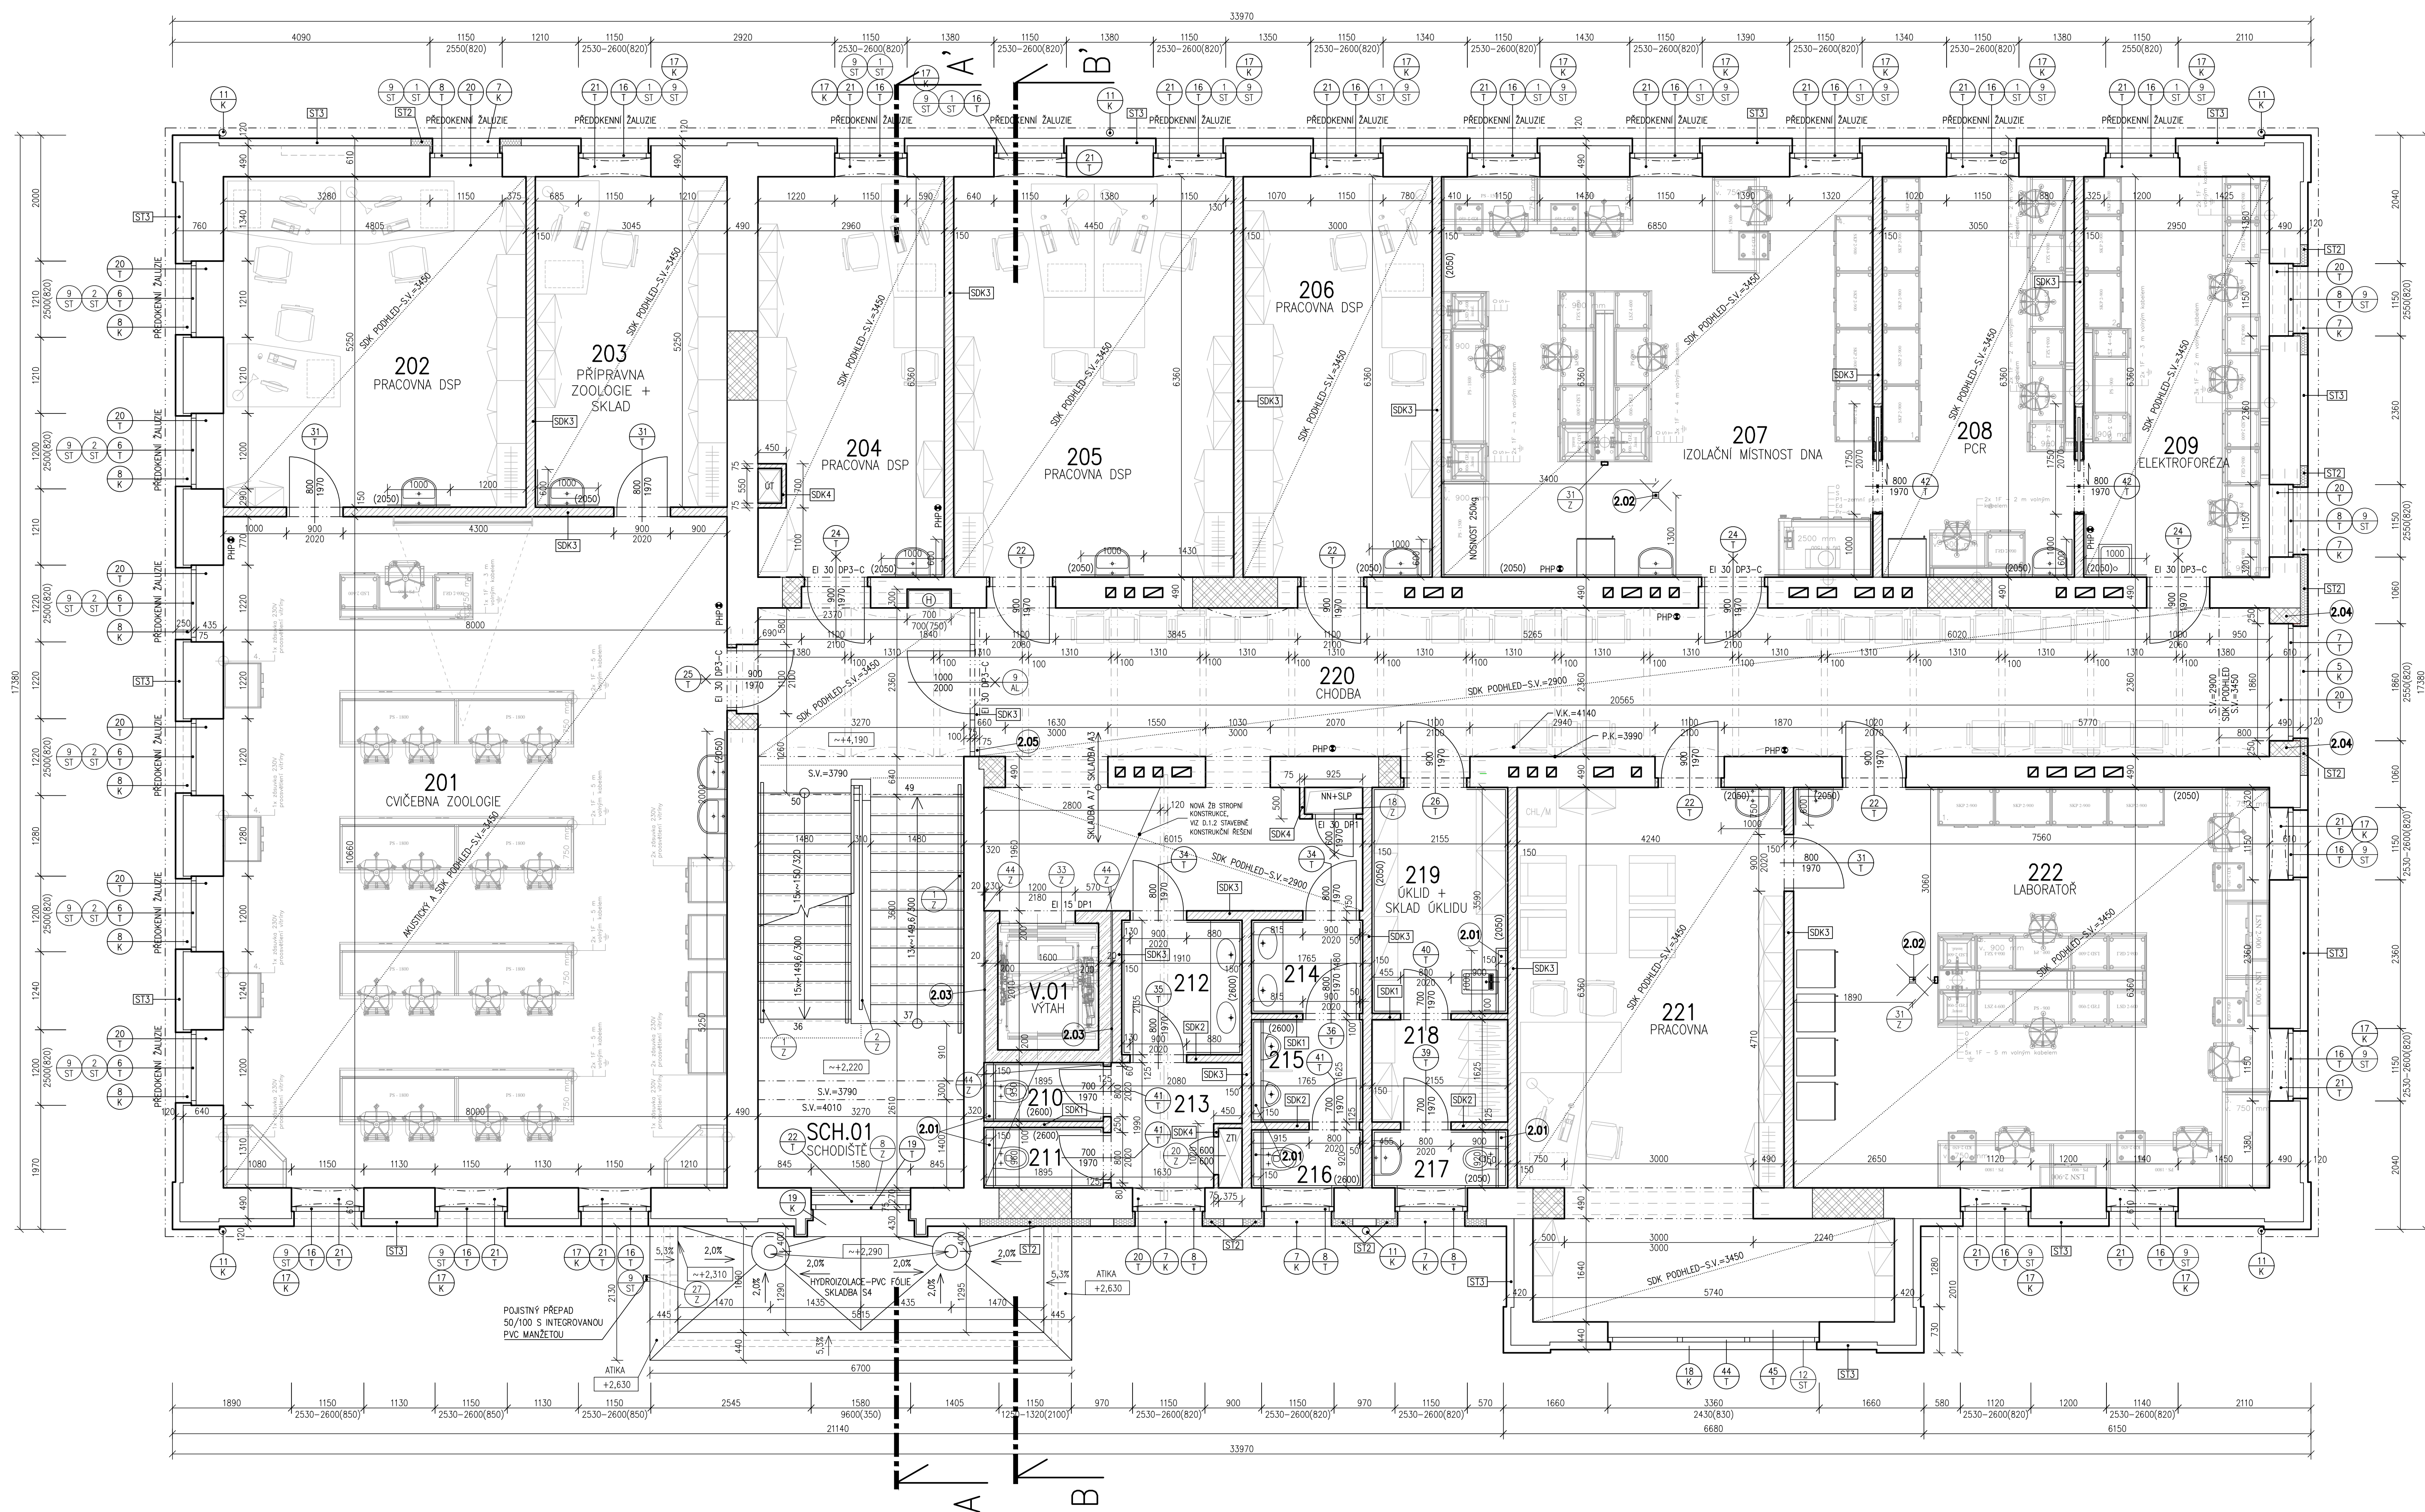
 
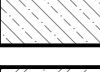
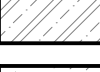


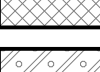

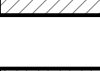

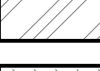

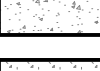









## PŮDORYS 2.NP – NOVÝ STAV



LEGENDA MATERIÁLŮ A PLOCH:

	STÁVKELI KONSTRUKCE
	PROSTÝ NEBO SLABĚ VYTUŽENÝ BETON
	ŽELEZOBETON
	ŽIVO Z BETONOVÝCH BEZDOKŮ TVAROVÉ VĚTŠE ZKONKRETNĚNÉ
	DODÁVKA Z CHLUPŮ PÁLENÝCH ŽIVO140x605 mm (P15 MPa), NA MALTU MC 10,0 MPa
	NOVNÉ VNITRNÍ ŽIVO TLOUŠŤKY 240 mm Z KERAMICKÝCH TVAROVÉ P+D NA SYSTÉMOVOU ŽIVCI MALTU
	NOVNÉ VNITRNÍ ŽIVO TLOUŠŤKY 300, 200 mm Z PÓROBETONOVÝCH TVAROVÉ P+D NA SYSTÉMOVOU TENKOSTVŮV MALTU
	SKL PRŮBŮ A PRŮBŮV. PODROBNÁ SPECIFIKACE JEDNOTLIVÝCH TYPŮ KONSTRUKCÍ DLE OMÁKŮ S OZNAČENÍM "300" NA ŽIVCI KONSTRUKCE BUDĚ JAKO KOMPLET PRŮBŮVĚ Z SYSTÉMOVÝCH PRŮBŮV, SPRÁVK, ŠKOLIVÝCH MALTO ATD - POKUD NEB UVEDENO JINAK
	TEPELNÁ IZOLACE (SPECIFIKACE VĚ. SKLADBY KONSTRUKCÍ, POPR. POPS)
	ROSTLÝ TEREN
	ZHUŤENĚNÝ ZÁSTV VÝKOPU
	ZHUŤENĚNÝ NÁSPYVOVÝ MATERIÁL
	ZHUŤENĚNÝ PODSPYVOVÝ MATERIÁL



	STĚROKOPISK
	HYDROIZOLACE
	ZNAČENÍ VÝPLNÍ OTVORŮ S POŽÁRNÍ ODOLNOSTÍ (VIZ D.1.3 POŽÁRNÍ BEZPEČNOSTNÍ ŘEŠENÍ)
	POŽÁRNÍ NÁSTĚNY STĚNÁVU HYDROTAT (DLE SPECIFIKACE – VIZ. D.1.3 POŽÁRNÍ BEZPEČNOSTNÍ ŘEŠENÍ)
	NÁVRŽENÉ MÍSTO PRO UMÍSTĚNÍ PŘENOSNÉHO HASIČHO PŘÍSTROJE (VIZ D.1.3 POŽÁRNÍ BEZPEČNOSTNÍ ŘEŠENÍ – TECHNICKÁ ZPRÁVA POŽÁRNÍ OCHRANY)
	SKLADBA STĚN

LEGENDA POZNÁMEK:

[illegible]

$\pm 0,000$  = ÚROVEŇ PODLAHY V 1.NP

VÝŠKOVÝ SYSTÉM B.P.V.  
SOUŘADNÝ SYSTÉM S. ITEX

KLASIFIKACE VÝKRESU	NO. ARCH. PRÁCE STUJAN		
PROJEKTOVATEL	KL. MILAN PŘESINGER		
SPRÁVCE	KL. MILAN PŘESINGER		
STYL	KL. MILAN PŘESINGER		
STYL	KL. MILAN PŘESINGER		
ADRESA	VU BUDOVY PRÁCE 194A, 194 E A C BRNO		
NÁZEV VÝKRESU	<p><b>ÚSTAV BIOLOGIE A CHOVU VOLNĚ ŽIJÍCÍCH ZVÍŘAT,</b>  <b>OBJEKT J1, AREÁL VYU BRNO</b></p>		
ČÍSLO A NÁZEV OBLASTI	SO 001 – OBJEKT J1		
NÁZEV VÝKRESU	<p><b>PŮDORYS 2.NP – NOVÝ STAV</b></p>		
MĚŘITÍ	1:50	D.1.1-13	

ÚSTAV BIOLOGIE A CHOROB VOLNĚ ŽIJÍCÍCH ZVÍŘAT,  
OBJEKT 31, AREÁL VFU BRNO  
ČÍSLO A NÁZEV OBJEKTU: SO 001 - OBJEKT 31

PŮDORYS 2.NP – NOVÝ STAV

1:50	D.1.1-13
------	----------