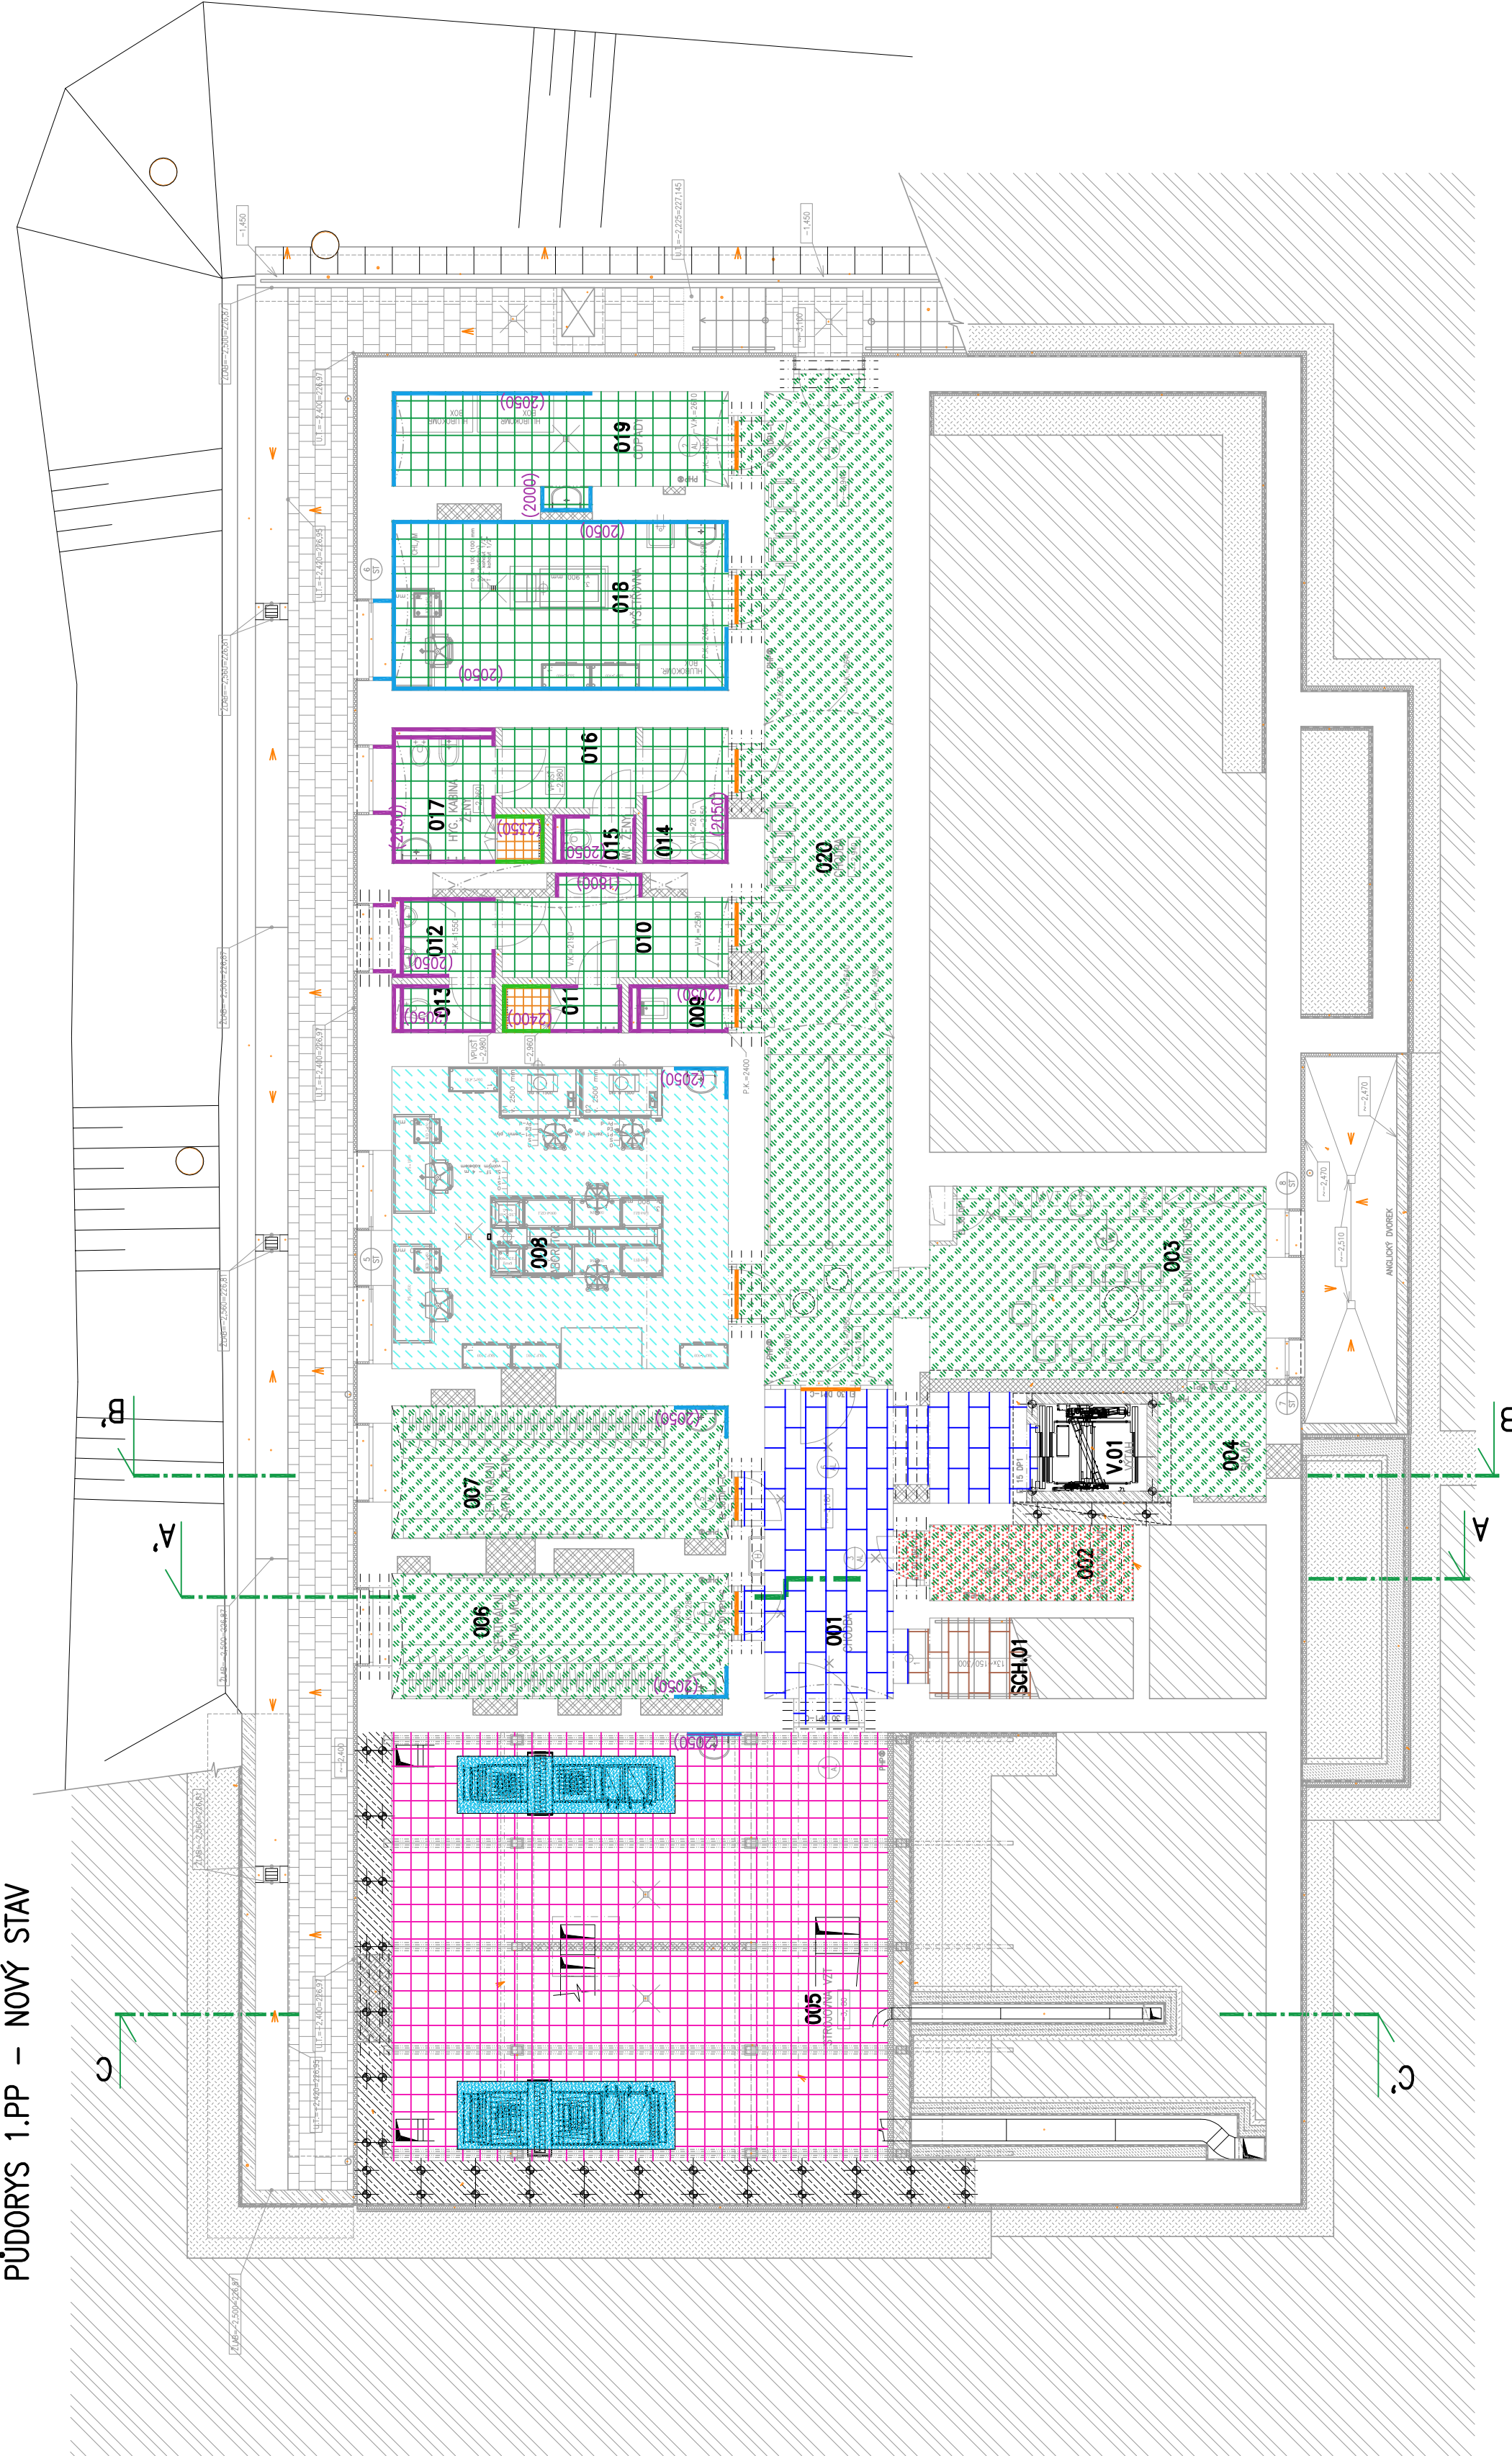


PŮDORYS 1.PP – NOVÝ STAV





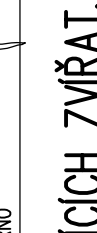

LEGENDA MATERIÁLŮ A PLOCH:

- K.01.A – KERAMICKÁ GLAZOVANÁ DLAŽBA 200x200mm, ~59 m²
- K.01.B – KERAMICKÁ SLINUTÁ DLAŽBA 300x600 mm, ~20,5 m²
- K.01.C – KERAMICKÁ SLINUTÁ DLAŽBA 300x600 mm (SCHODOVKA), ~12 m²
- K.01.D – KERAMICKÁ SLINUTÁ DLAŽBA 100x100 mm (SPRCHY), ~1,7 m²
- K.01.E – KERAMICKÁ GLAZOVANÁ DLAŽBA 300x300 mm, ~63m²
- K.03 – HYBRIDNÍ PVC, ~34,5 m²
- K.04 – HOMOGENNÍ PVC, ~107,5 m²
- K.05 – EPOXIDOVÁ STĚRKA, ~9,5 m²
- K.06 – DIELEKTRICKÝ KOBEREC, ~6 m²
- K.08 – GLAZOVANÝ KERAMICKÝ OBKLAD – 100x100 mm
- K.09 – GLAZOVANÝ KERAMICKÝ OBKLAD – 100x200 mm
- K.10 – GLAZOVANÝ KERAMICKÝ OBKLAD – 100x200 mm
- PŘECHODOVÁ LIŠTA, 7,7 bm

±0,000 = ÚROVEŇ PODLAHY V 1.NP

VÝŠKOVÝ SYSTÉM B.P.V.

SOUŘADNÝ SYSTÉM S-JTSK

HLAVNÍ INŽENÝR PROJEKTU	ING. ARCH. PETR STOJAN	
ZOPOVĚDNÝ PROJEKTANT	BC. MILAN PREISNER	
VYPRACOVAV	ING. LUKÁŠ DOSTÁL	
KONTROLOVAL	ING. ARCH. PETR STOJAN	
INVESTOR:	VFU BRNO, PALÁČKHO TŘIDA 1946/1, 612 42 BRNO	
NÁZEV AKCE:	4	A4
ÚSTAV BIOLOGIE A CHOROB VOLNĚ ŽIJÍCÍCH ZVÍŘAT,		
OBJEKT 31, AREÁL VFU BRNO		
ČÍSLO A NÁZEV OBJEKTU: SO 001 – OBJEKT 31		
NÁZEV VÝKRESU	ČÍSLO VÝKRESU	
PŮDORYS 1.PP	1:100	D.1.1–40b

PROJECT
BUILDING

PROJECT BUILDING S.R.O., ERBENOVA 8, 60200 BRNO

FORMÁT

4 A4

DATUM

07/19

STUPEŇ

DPS

ČÍSLO ZÁKÁZKY

0119

SPECIALIZACE

D.1.1

MĚŘÍTKO

ČÍSLO VÝKRESU

D.1.1–40b