


MĚŘITKO 1:10

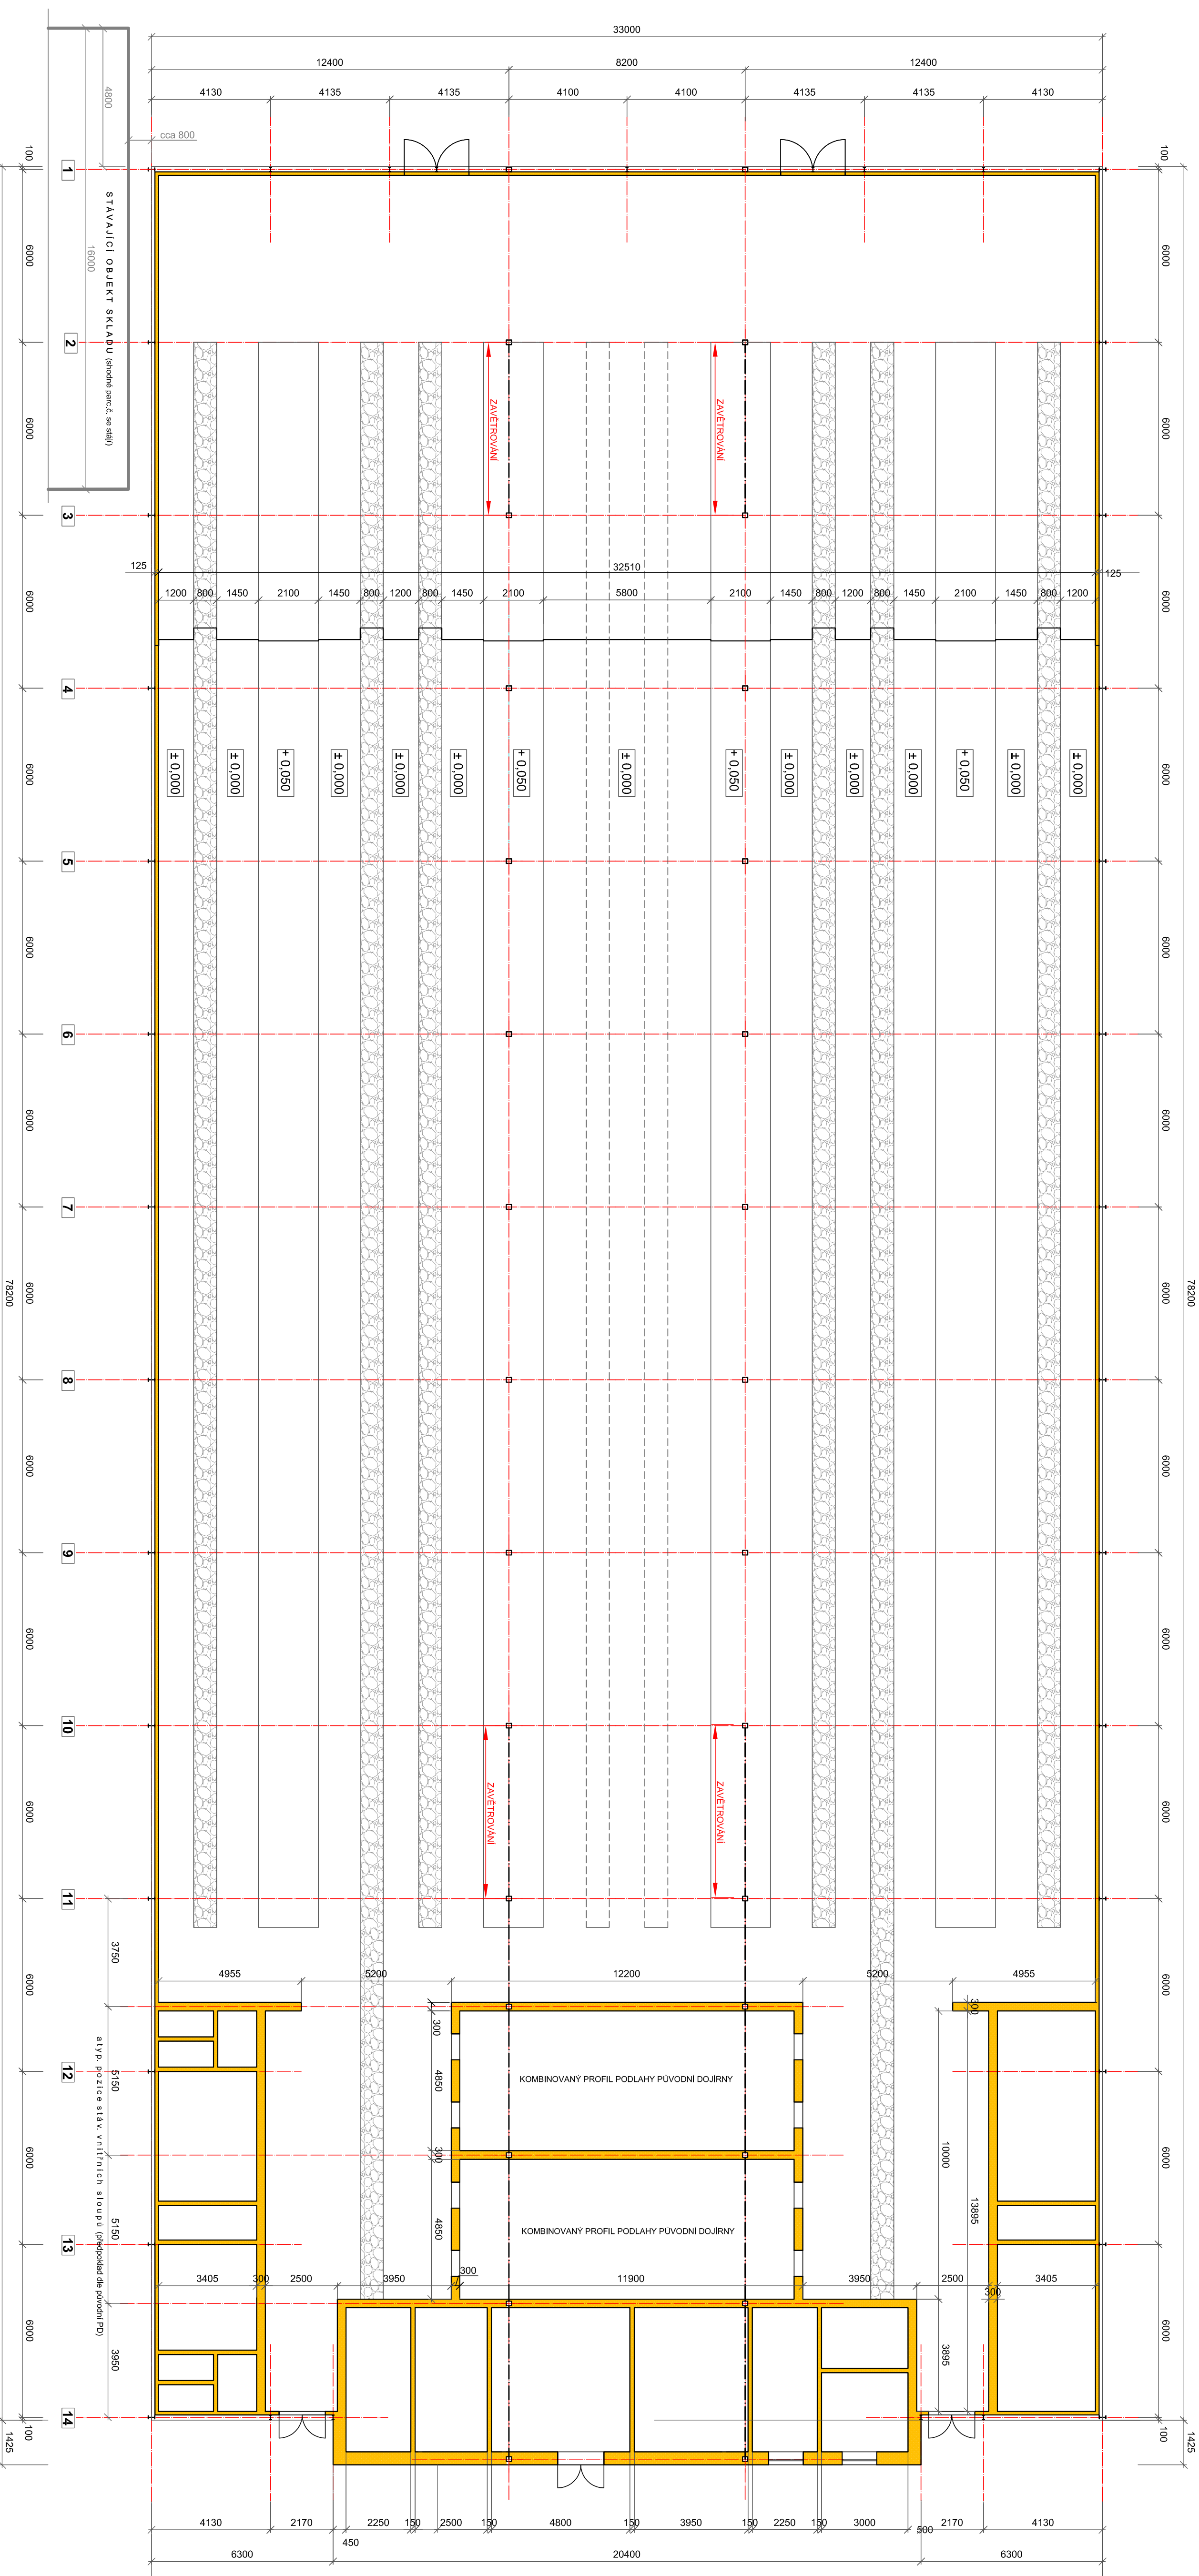


