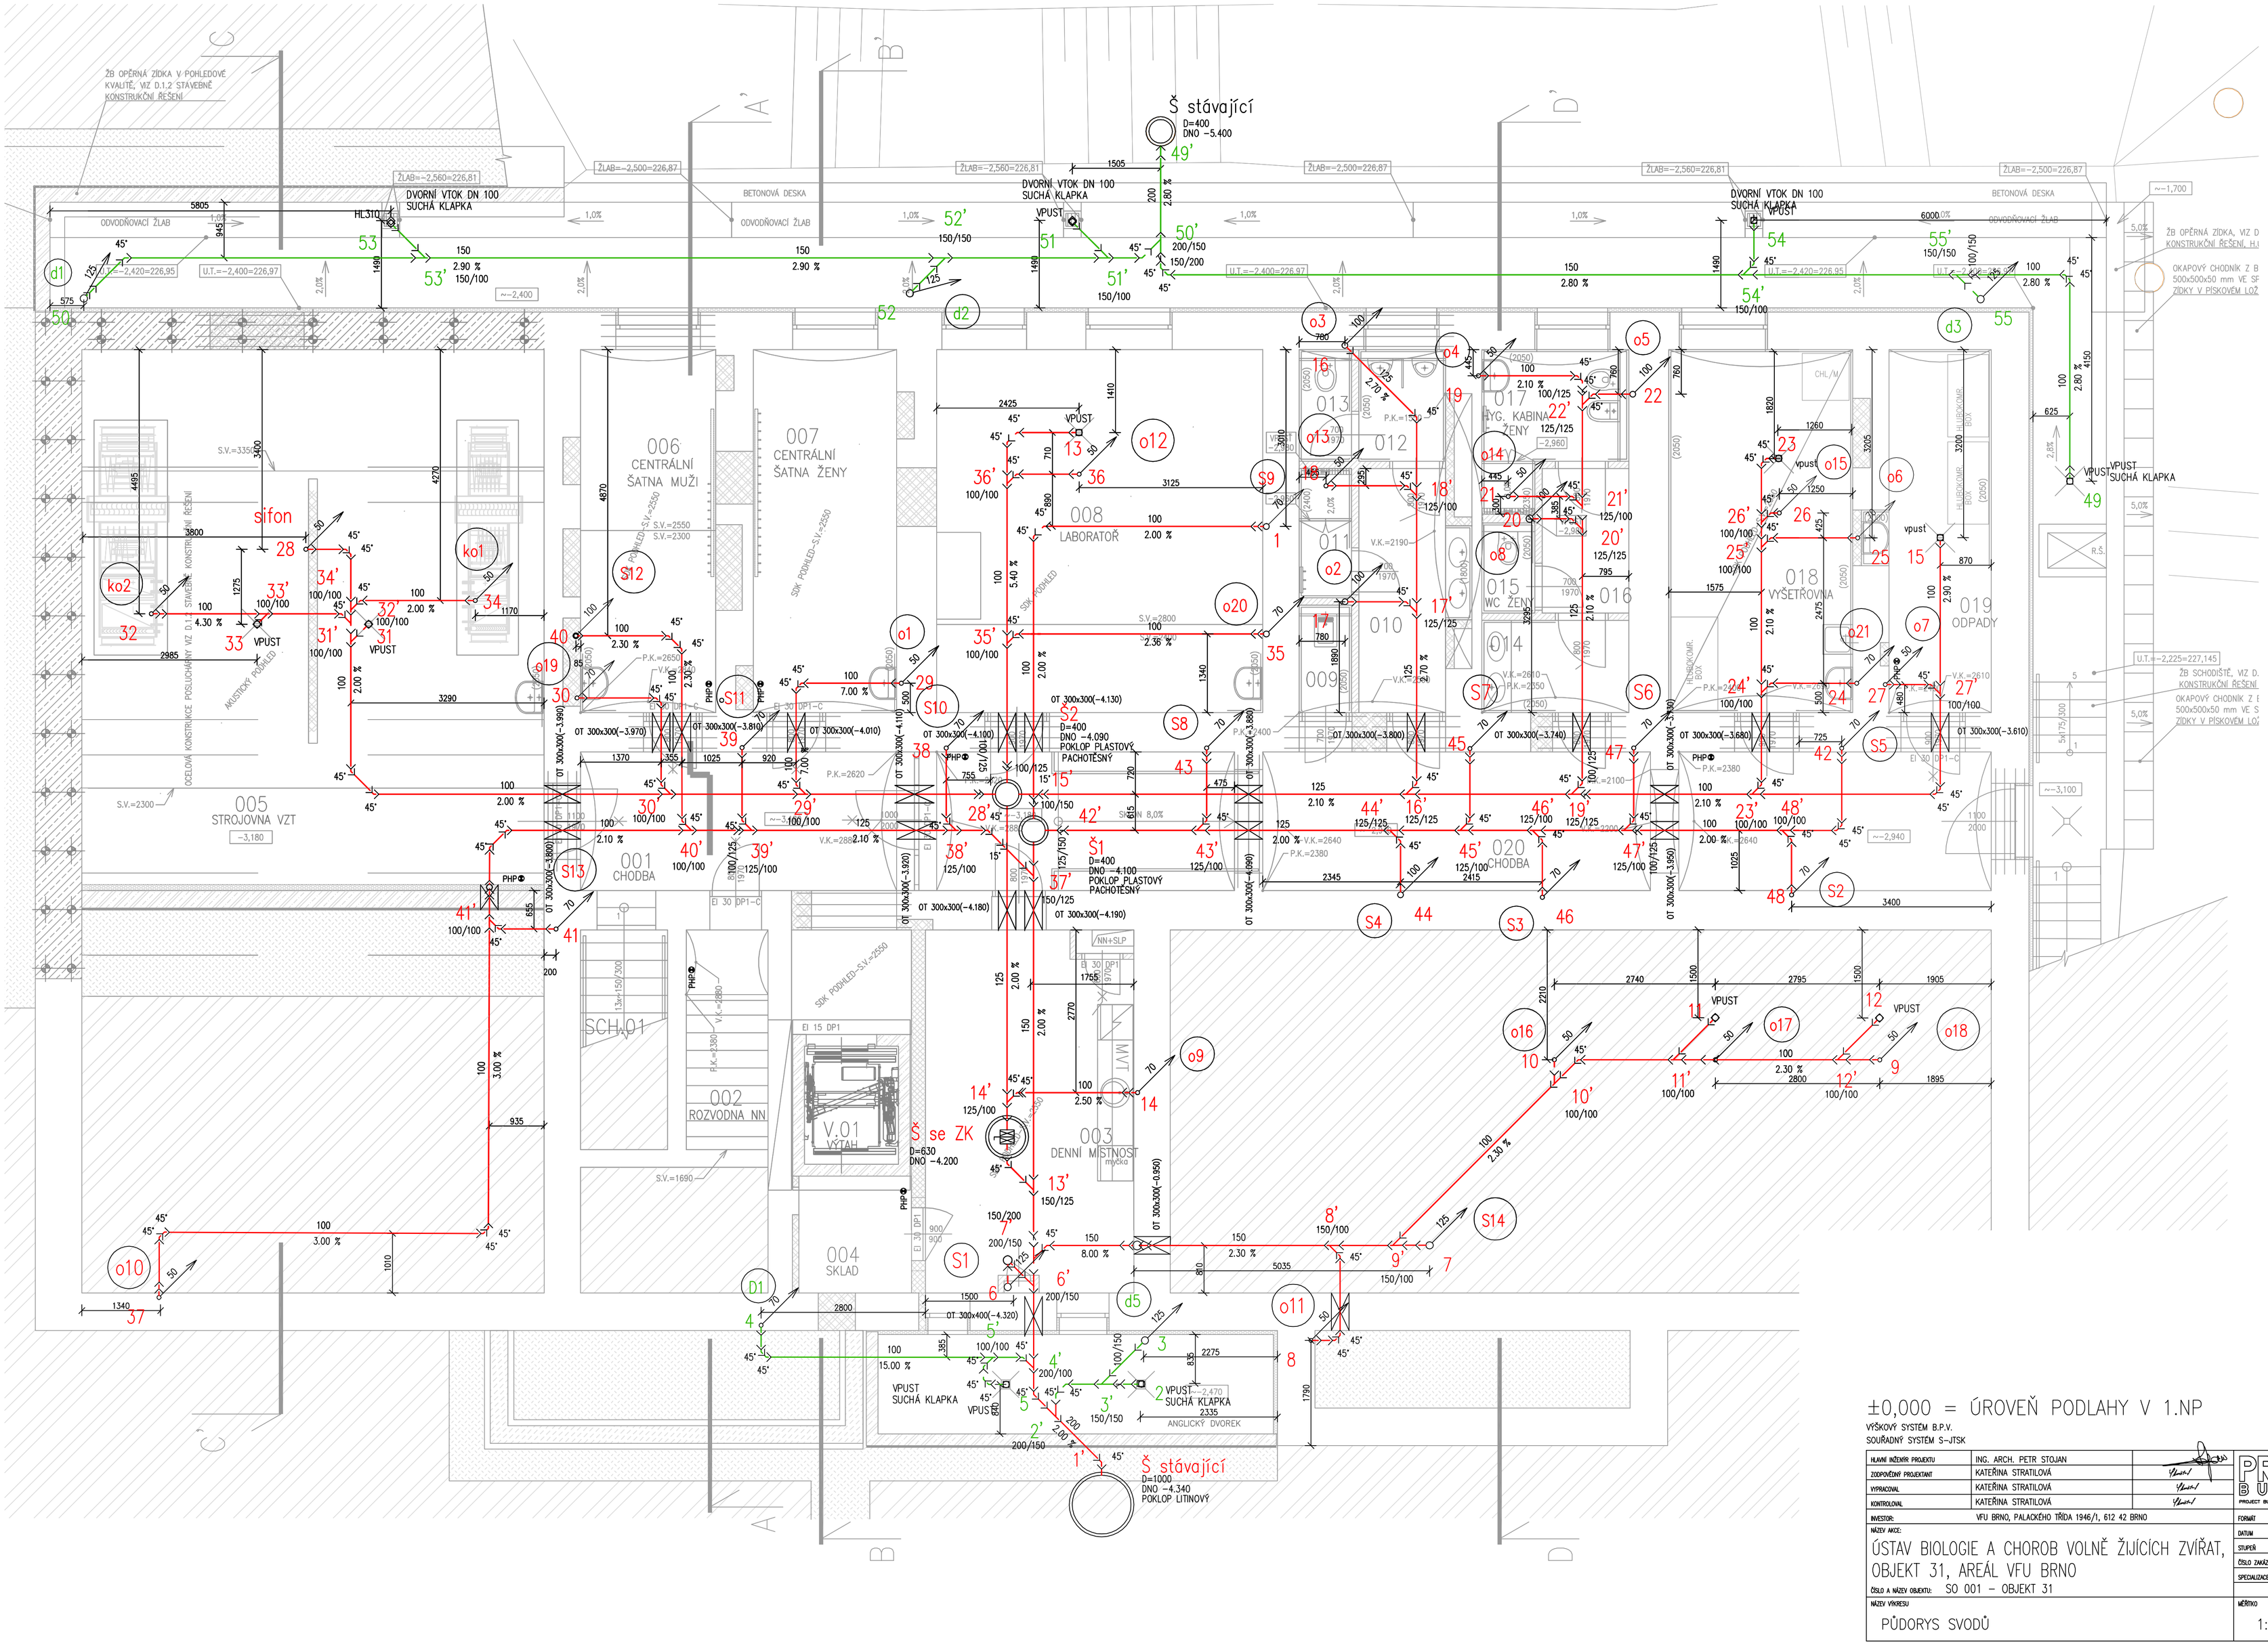

HLAVNÍ INŽENÝR PROJEKTU	ING. ARCH. PETR STOJAN	
ZODPOVĚDNÝ PROJEKTANT	KATEŘINA STRATILOVÁ	
VYPRACOVAL	KATEŘINA STRATILOVÁ	
KONTROLOVAL	KATEŘINA STRATILOVÁ	
INVESTOR:	VFU BRNO, PALACKÉHO TŘÍDA 1946/1, 612 42 BRNO	
NÁZEV AKCE:	ÚSTAV BIOLOGIE A CHOROB VOLNĚ ŽIJÍCÍCH ZVÍŘAT, OBJEKT 31, AREÁL VFU BRNO	
ČÍSLO A NÁZEV OBJEKTU:	SO 001 – OBJEKT 31	
NÁZEV VÝKRESU	PŮDORYS SVODŮ	

PROJECT BUILDING
PROJECT BUILDING S.R.O., EBERHOVA 8, 60200 BRNO

FORMÁT	6 A4
DATUM	SRPEN 2019
STUPEŇ	DPS
ČÍSLO ZAKÁZKY	0119
SPECIALIZACE	D.1.4.5
MĚŘÍTKO	1:50
ČÍSLO VÝKRESU	D.1.4.5–02